


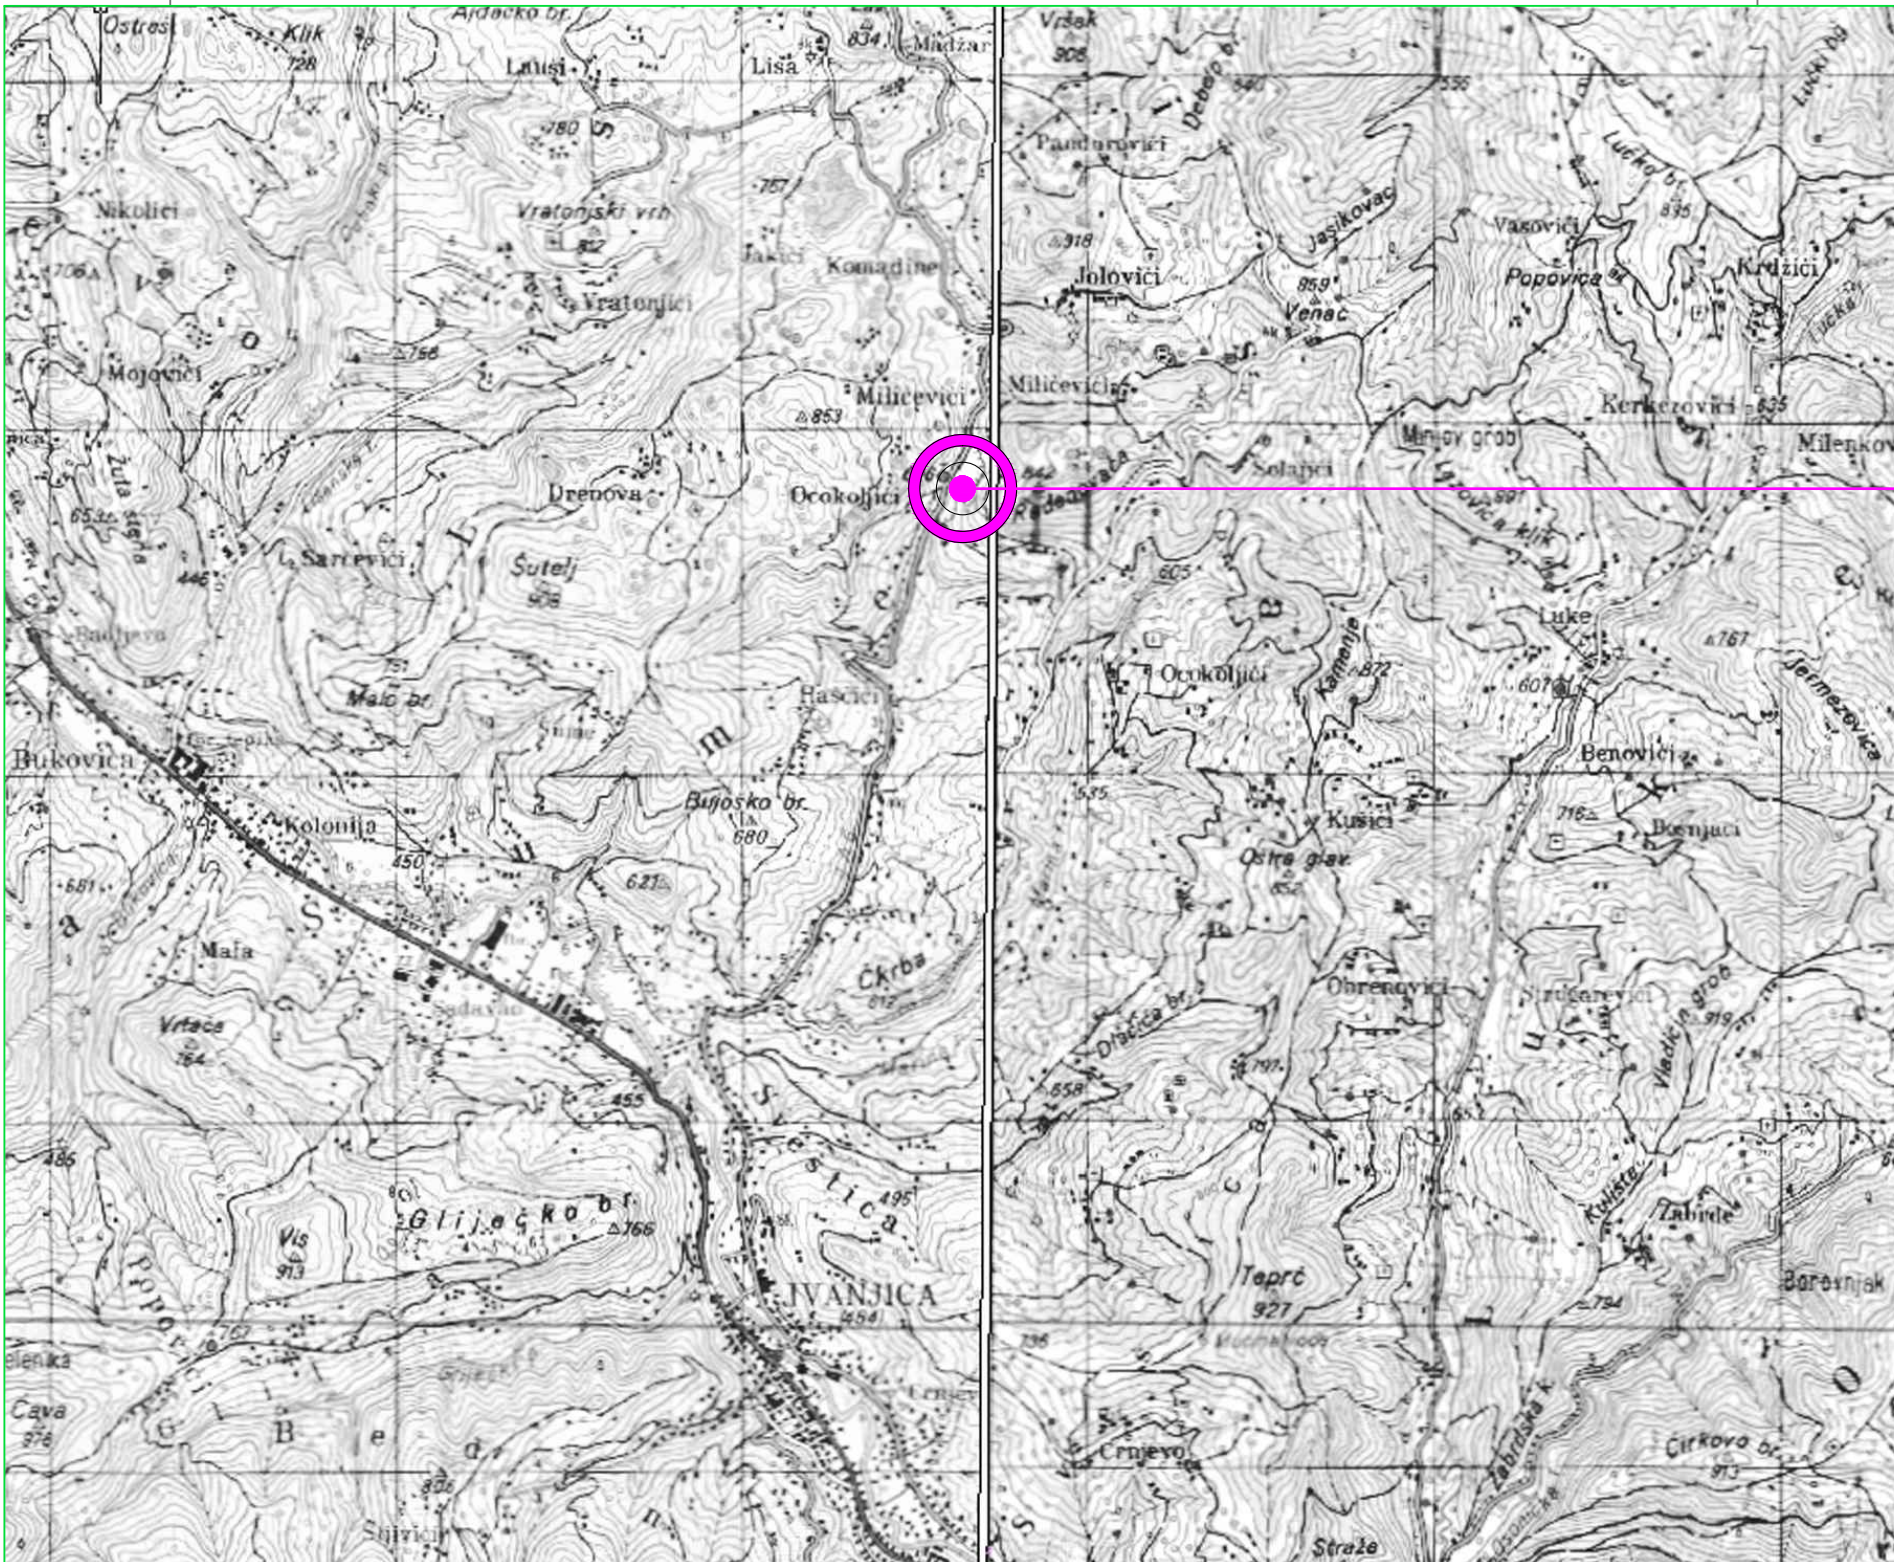

ПРЕДМЕТНА ЛОКАЦИЈА




**ПЛАН ДЕТАЉНЕ РЕГУЛАЦИЈЕ
ЗА ПОВРШИНСКИ КОП КРЕЧЊАКА "РАШЧИЋИ",
ОПШТИНА ИВАЊИЦА**

ФАЗА - РАНИ ЈАВНИ УВИД

ПОЛОЖАЈ ЛОКАЦИЈЕ У ОКРУЖЕЊУ

Р = 1 : 50000

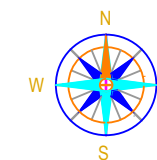

Март 2018. год.

Обрађивач	"ЕКО УРБО ПЛАН" ДОО УЖИЦЕ Ул. Николе Пашића бр. 386		Бр. листа 1
Одговорни урбаниста	Милан Пејић, дипл. просторни планер лиценца бр. 201 0774 04		
Носилац израде плана	СО Ивањица		
Председник СО	Александар Трипковић		