

I. Композиционо решење физичке структуре са уређењем отворених простора са елементима нивелације, регулације и обликовања простора
Размера 1 : 500

Шифра: 05123
VI. Прилог по избору




Композиционо решење физичке структуре
Размера 1 : 500





Монтажа - Нушићјада на новом тргу

II. Предлог архитектонско - урбанистичког решења подручја у оквиру тражене границе Конкурса, са уређењем партера и потребним изгледима
Размера 1 : 500

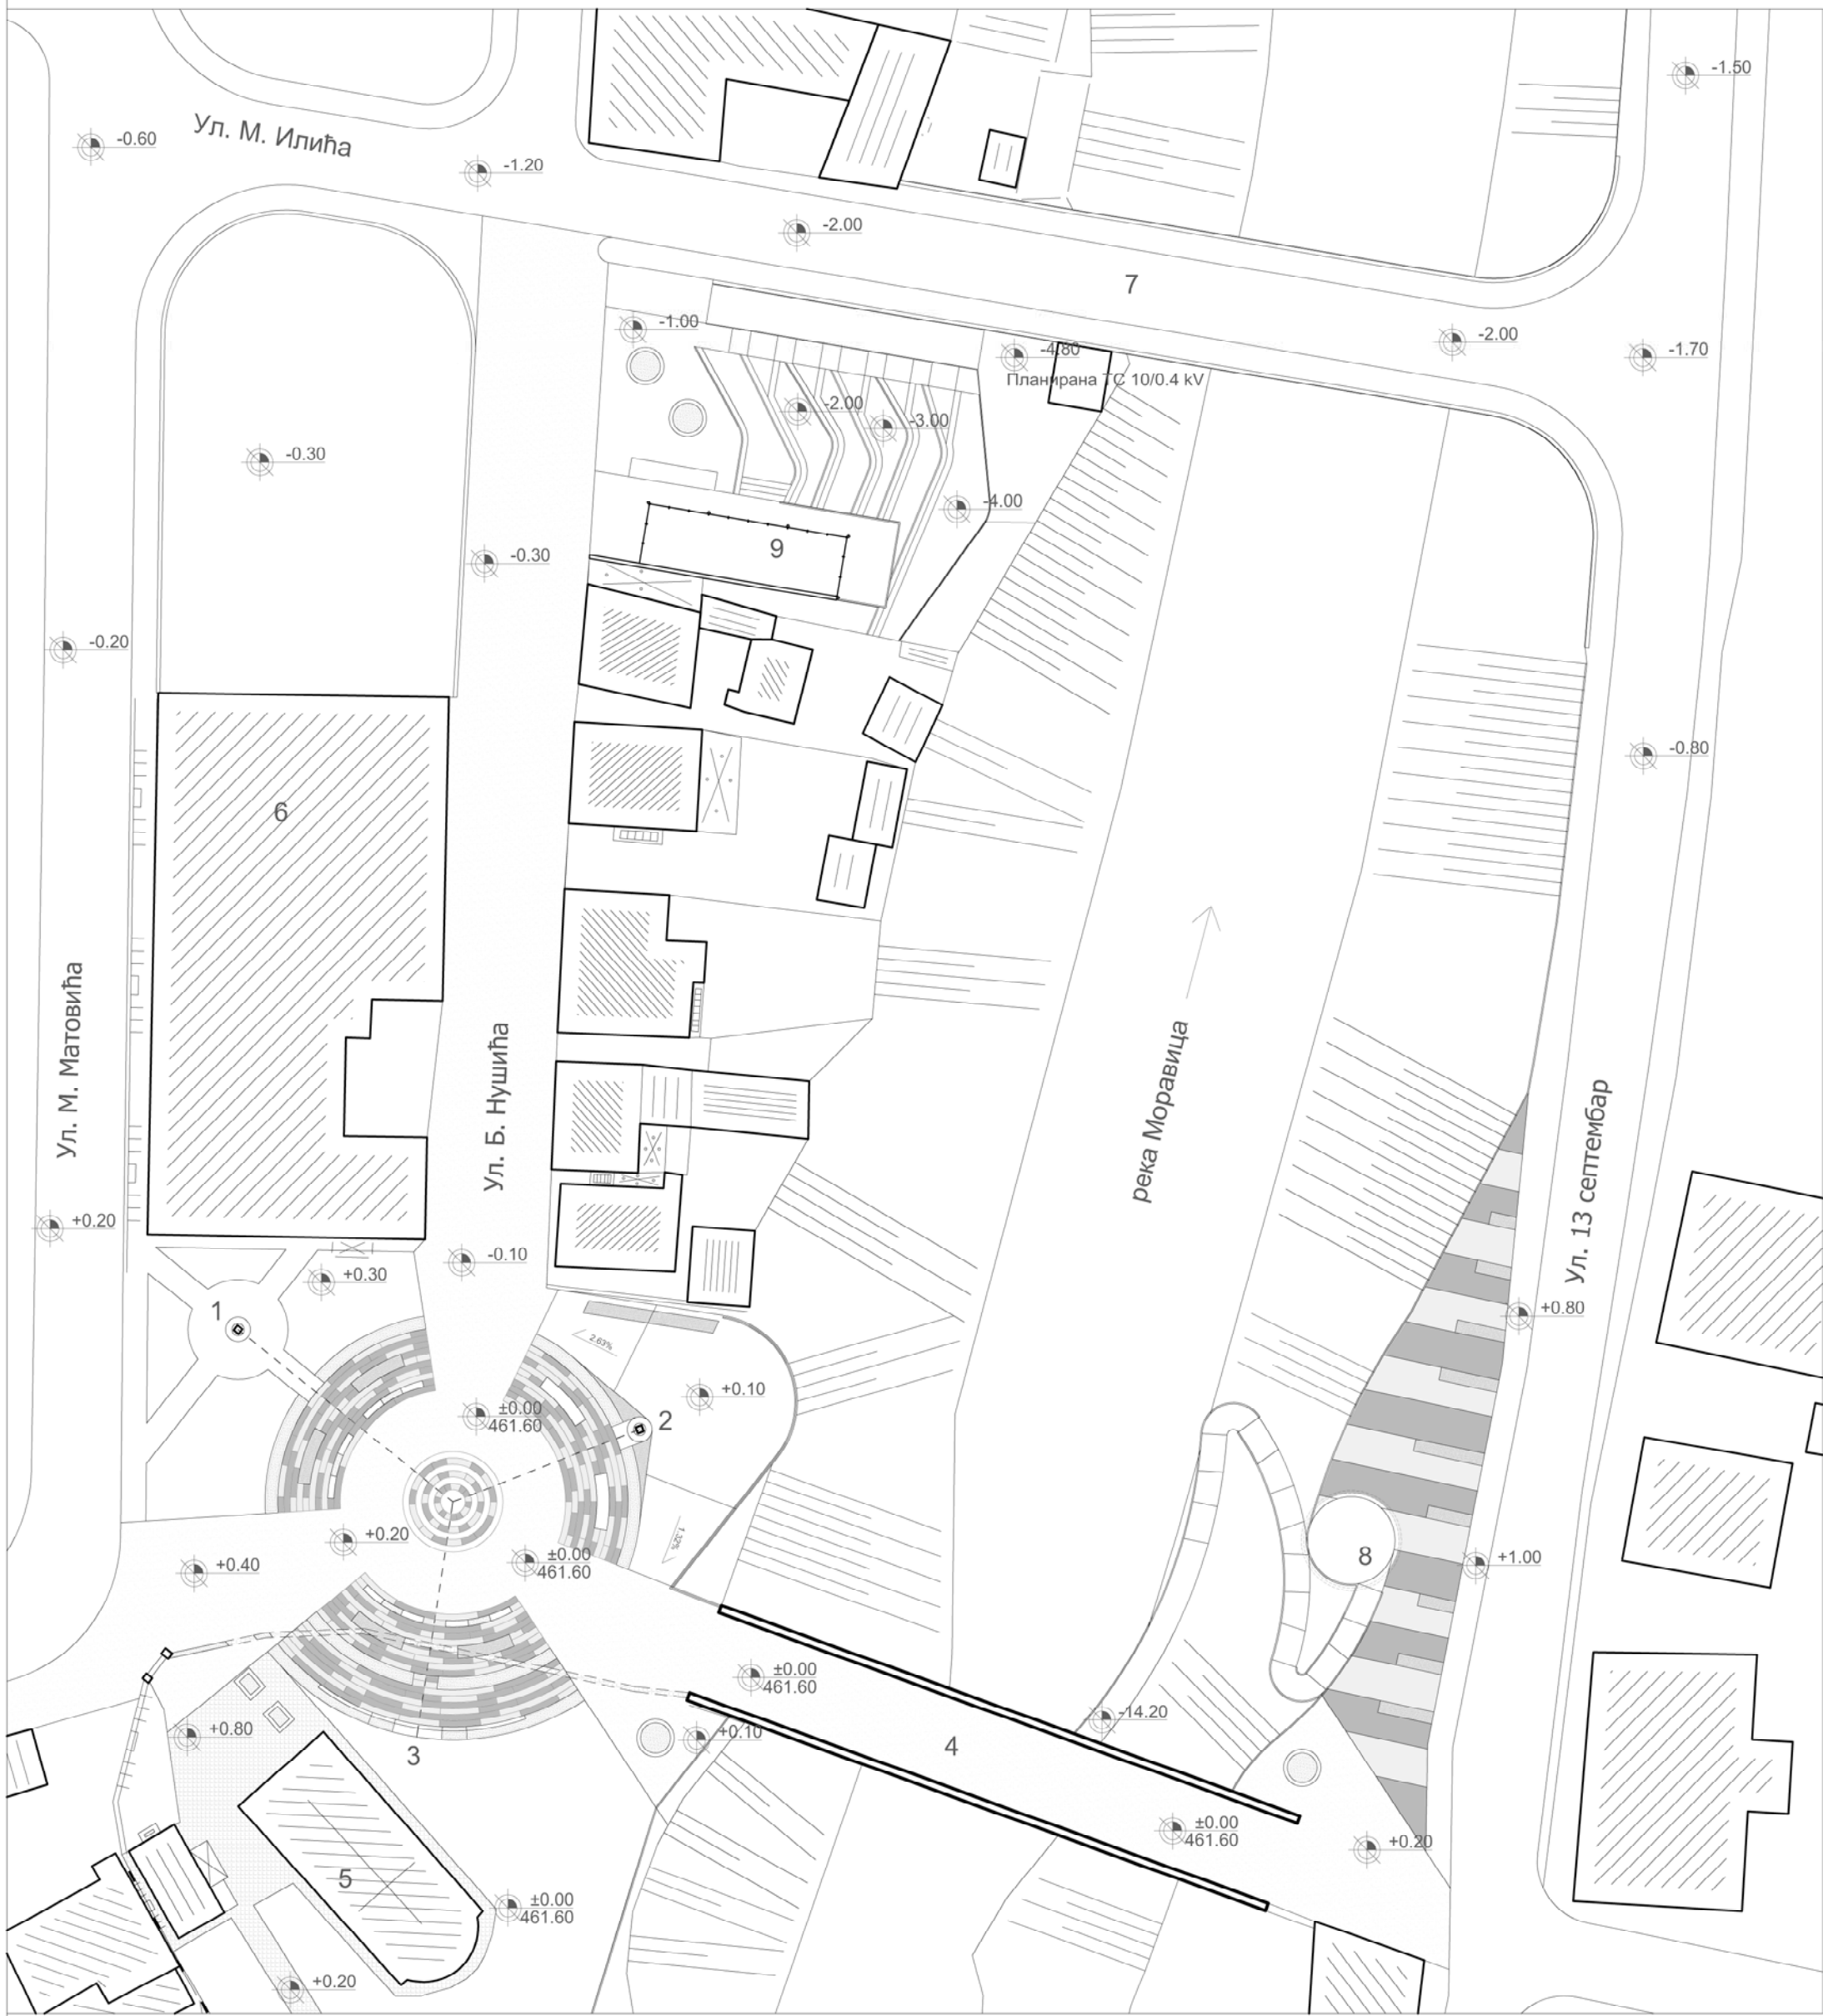


Архитектонско - урбанистичко решење подручја
Уређење партера
Размера 1 : 500

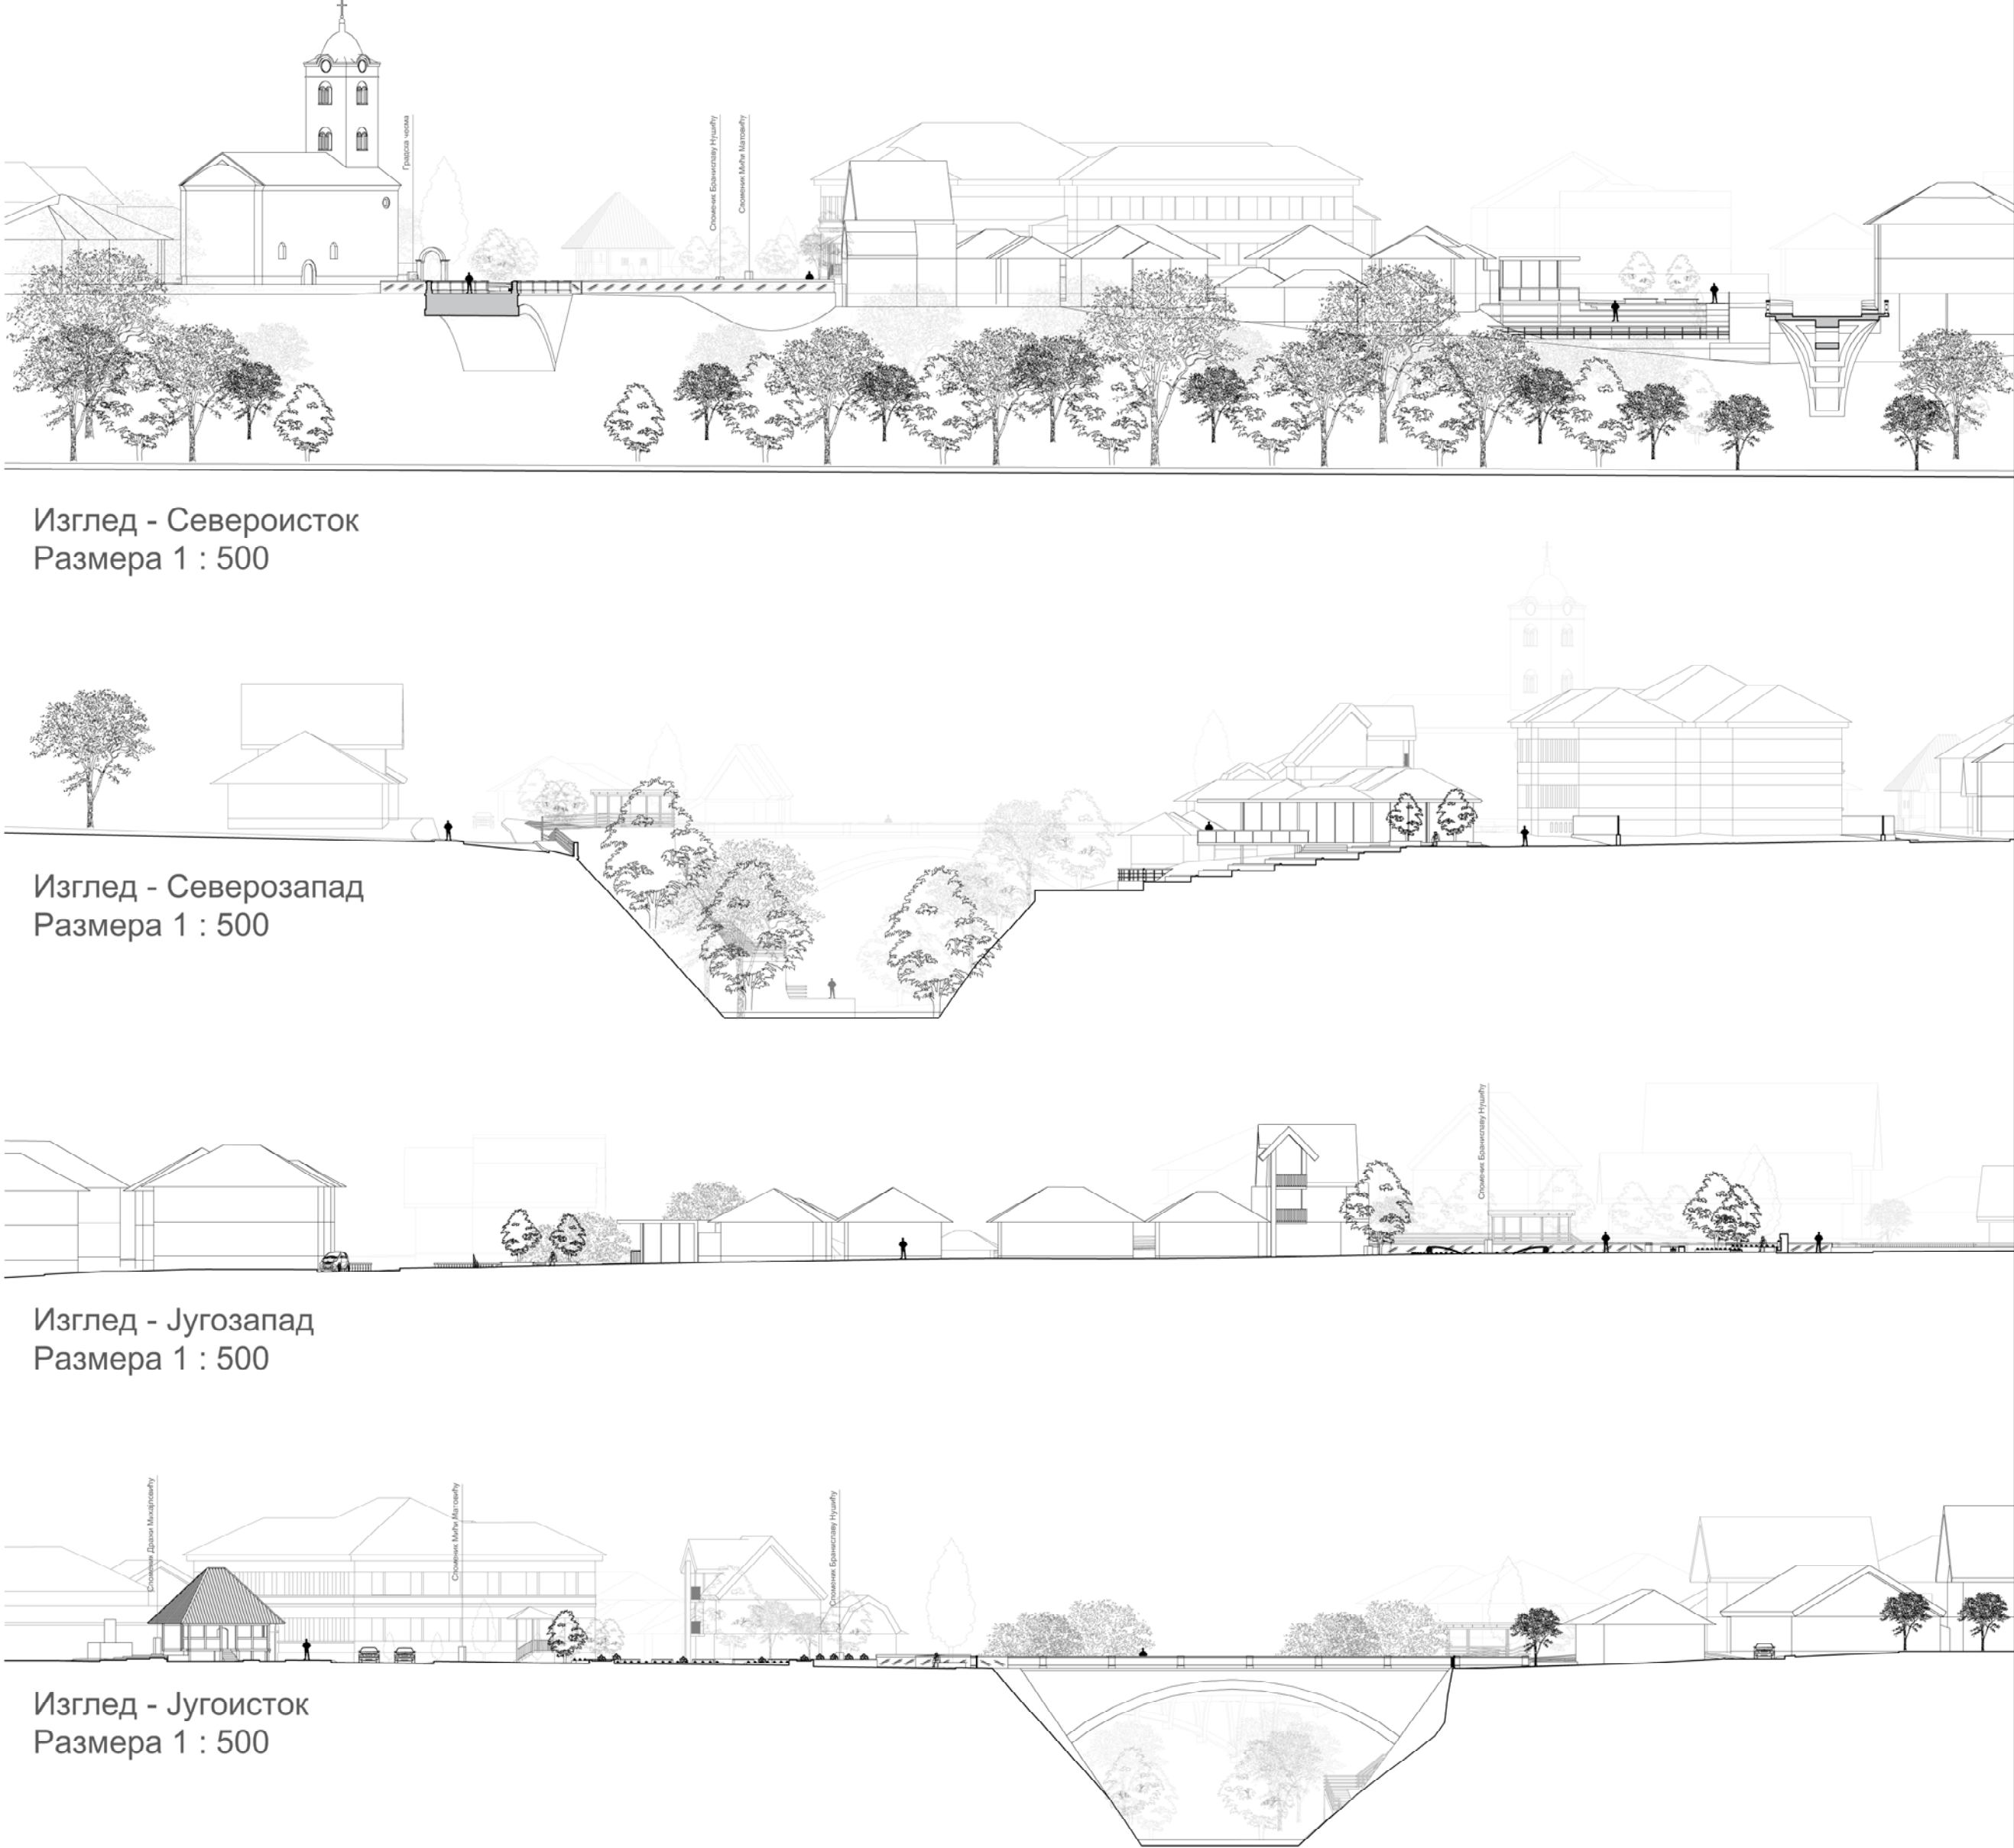

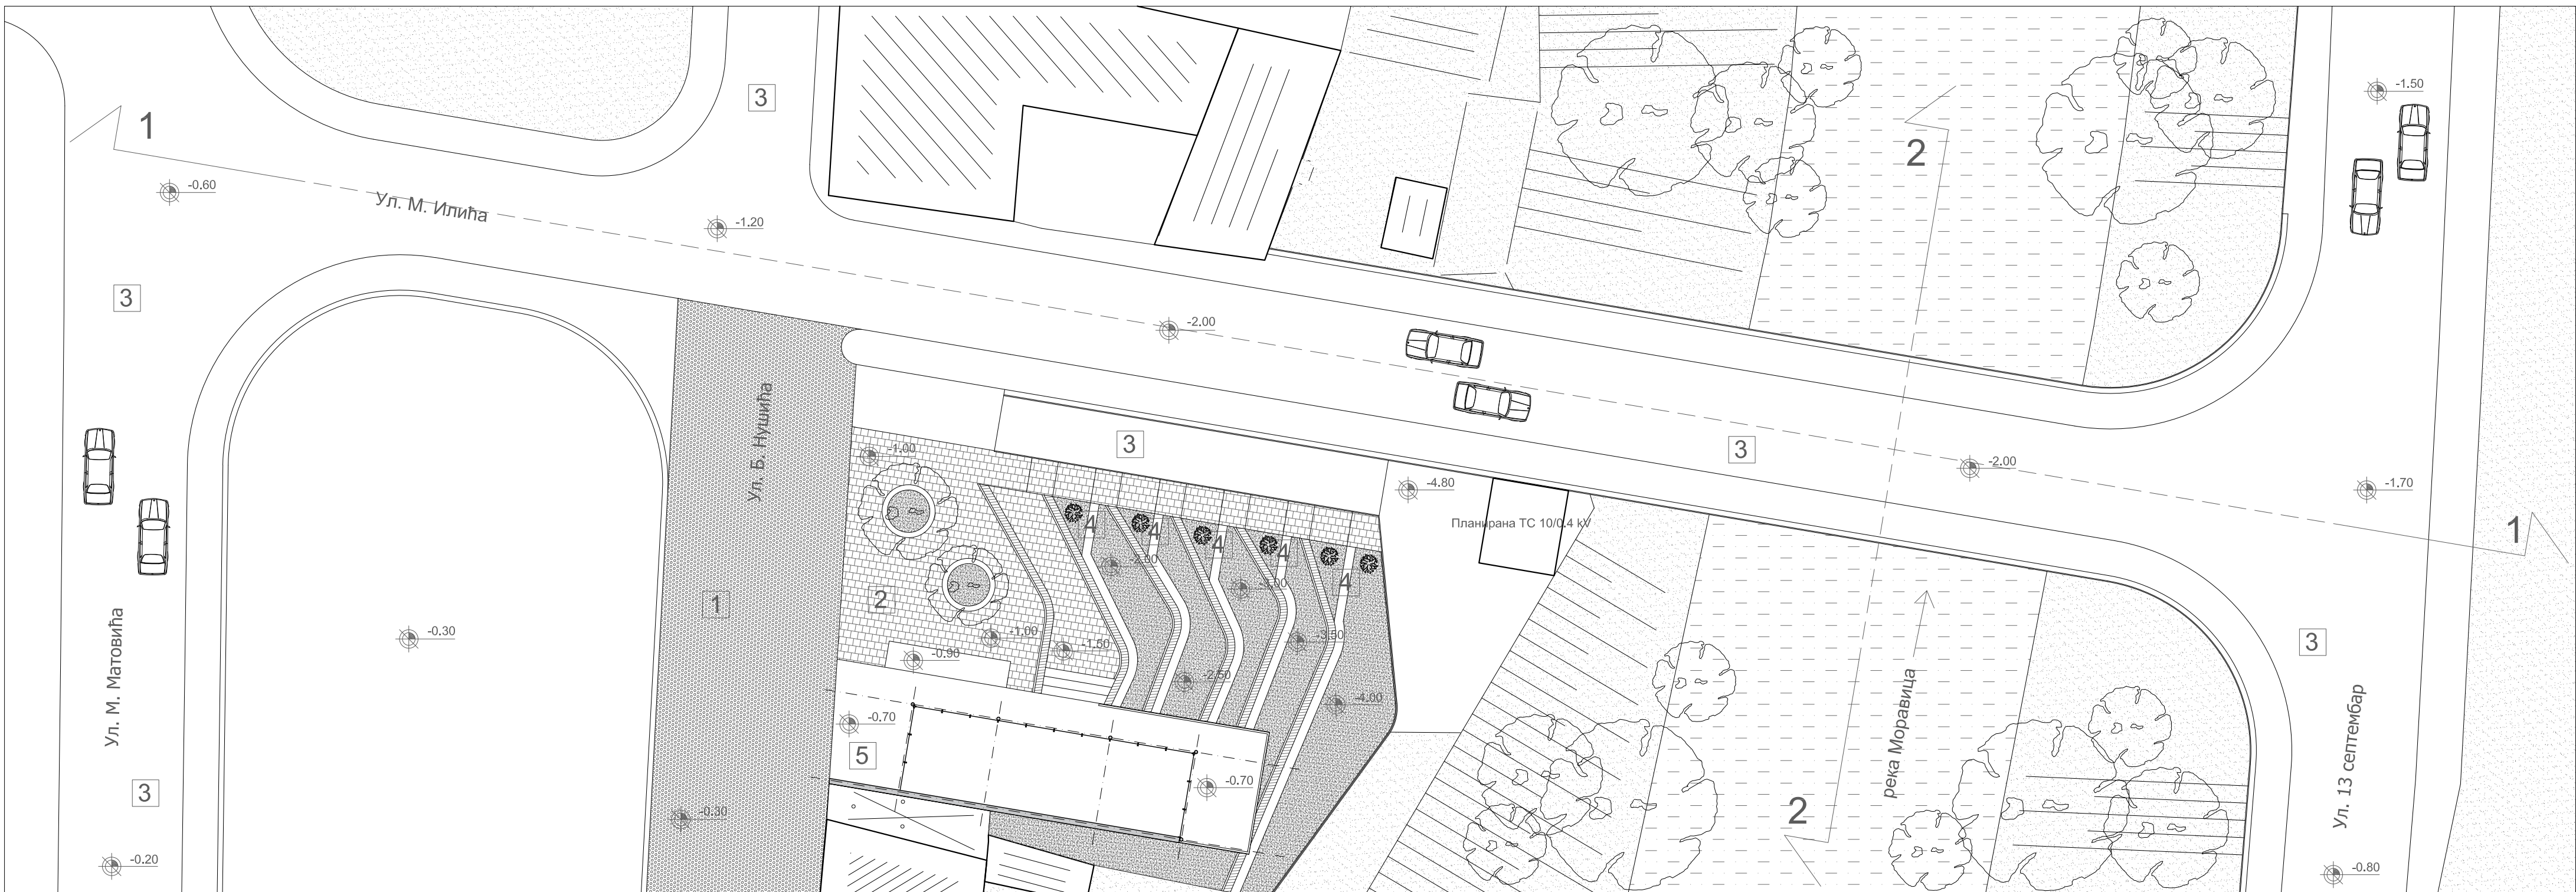


Легенда материјала:
1. Калдрма - гранитне коцке
2. Ганитне плоче - сива боја
3. Асфалт
4. Ризла
5. Бетон - бела боја


Сегмент 1
Уређење партера
Размера 1 : 250

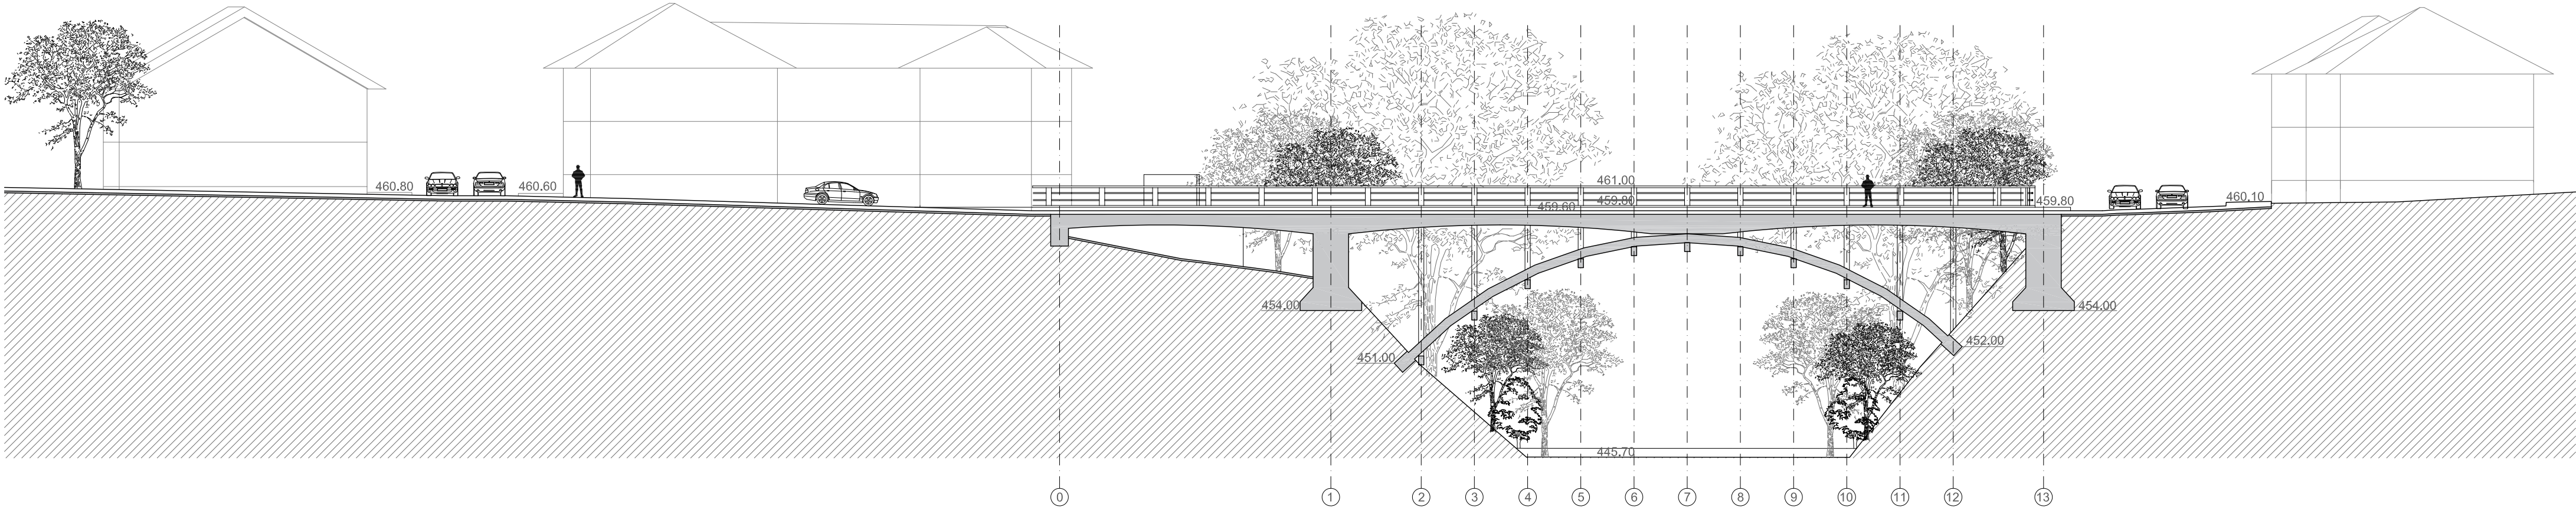


Сегмент 1
Пресек 1 - 1
Размера 1 : 250

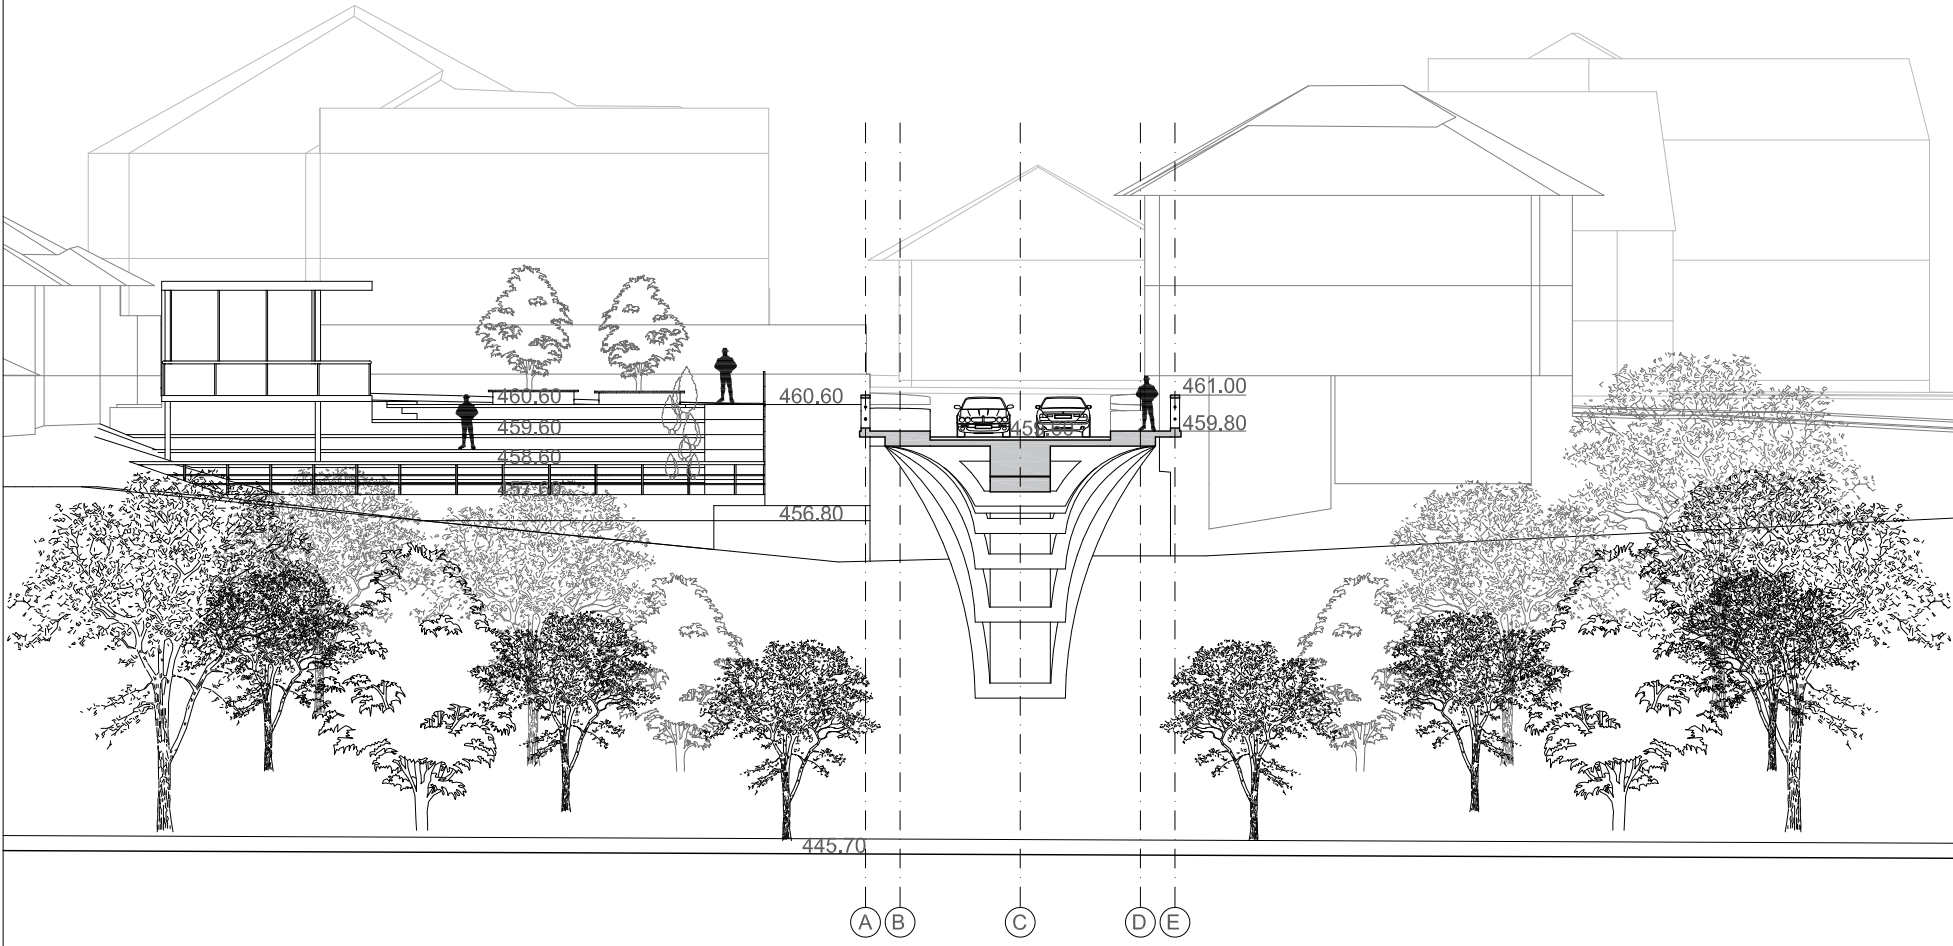


Сегмент 1
Пресек 2 - 2 / Изглед - Североисток
Размера 1 : 250

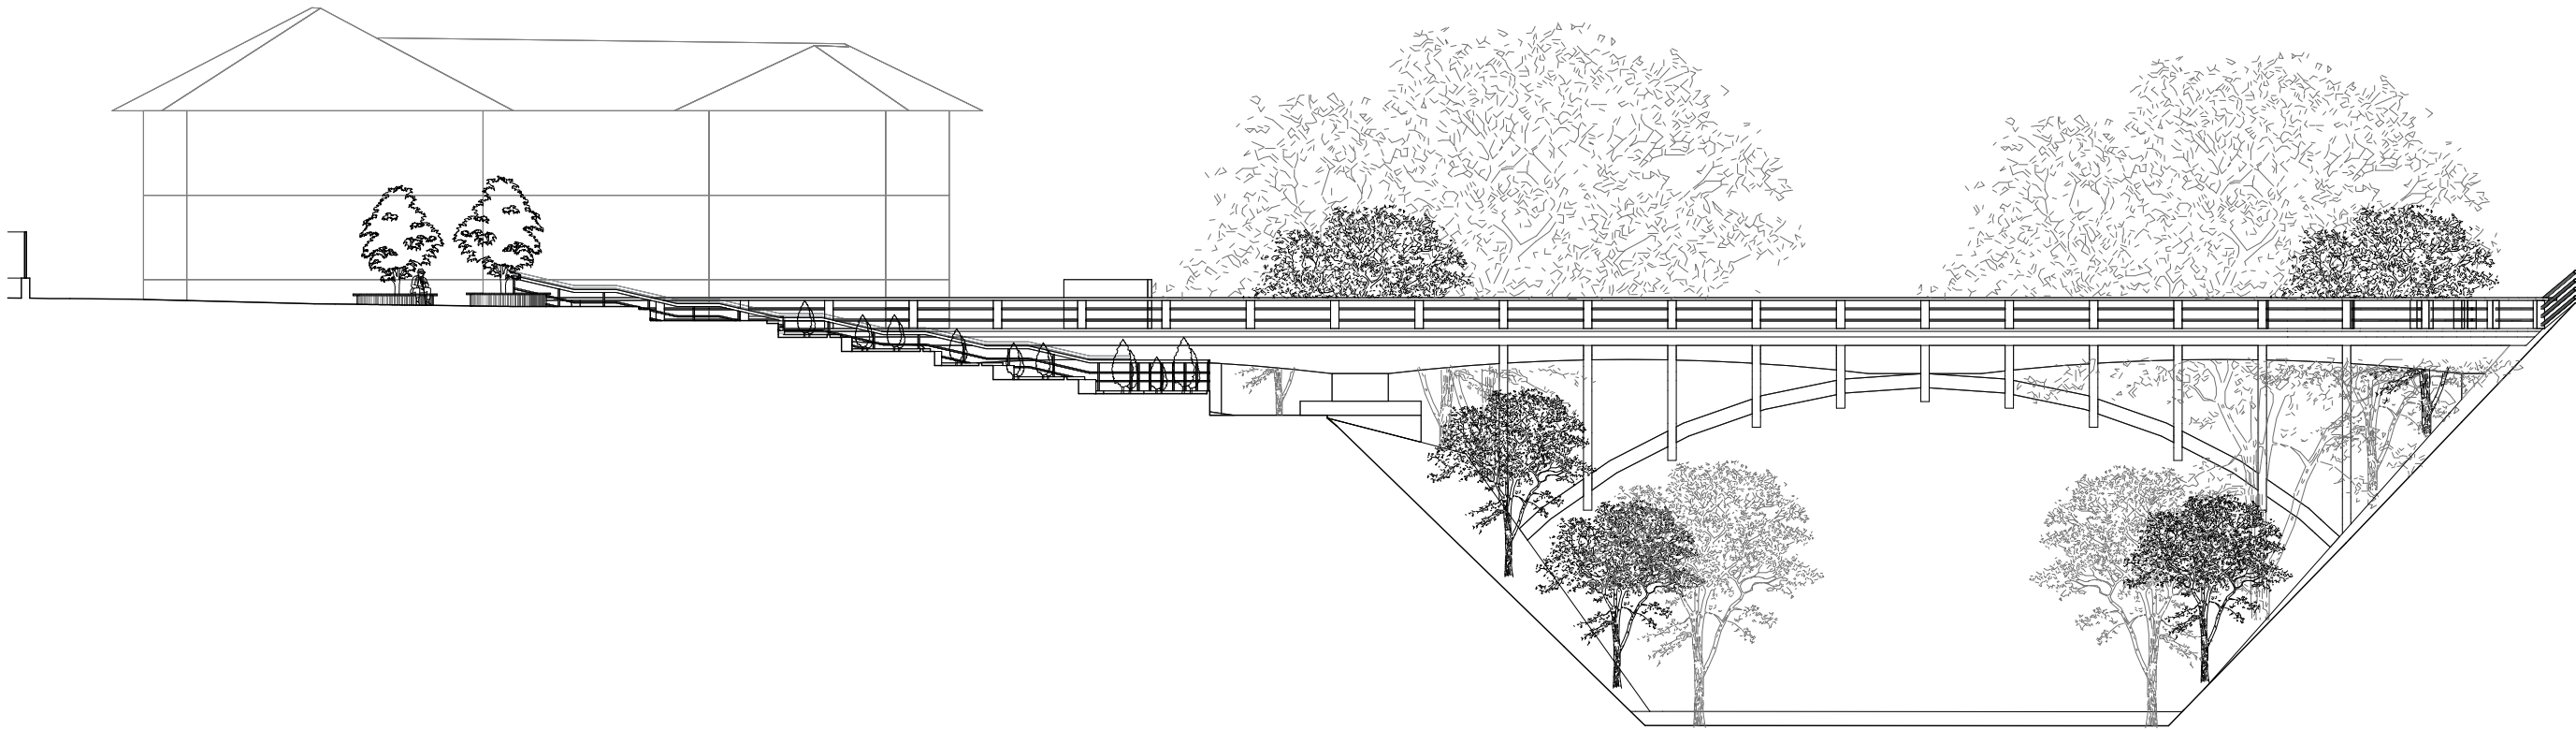


Сегмент 1
Изглед - Југоисток
Размера 1 : 250

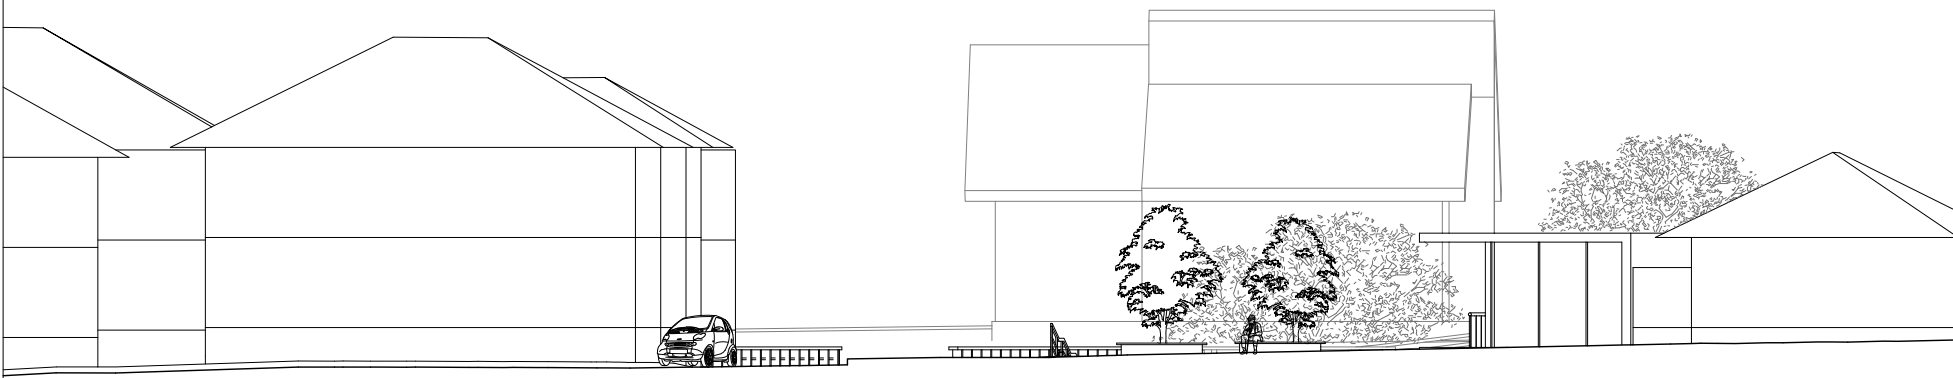

Сегмент 1
Изглед - Југозапад
Размера 1 : 250

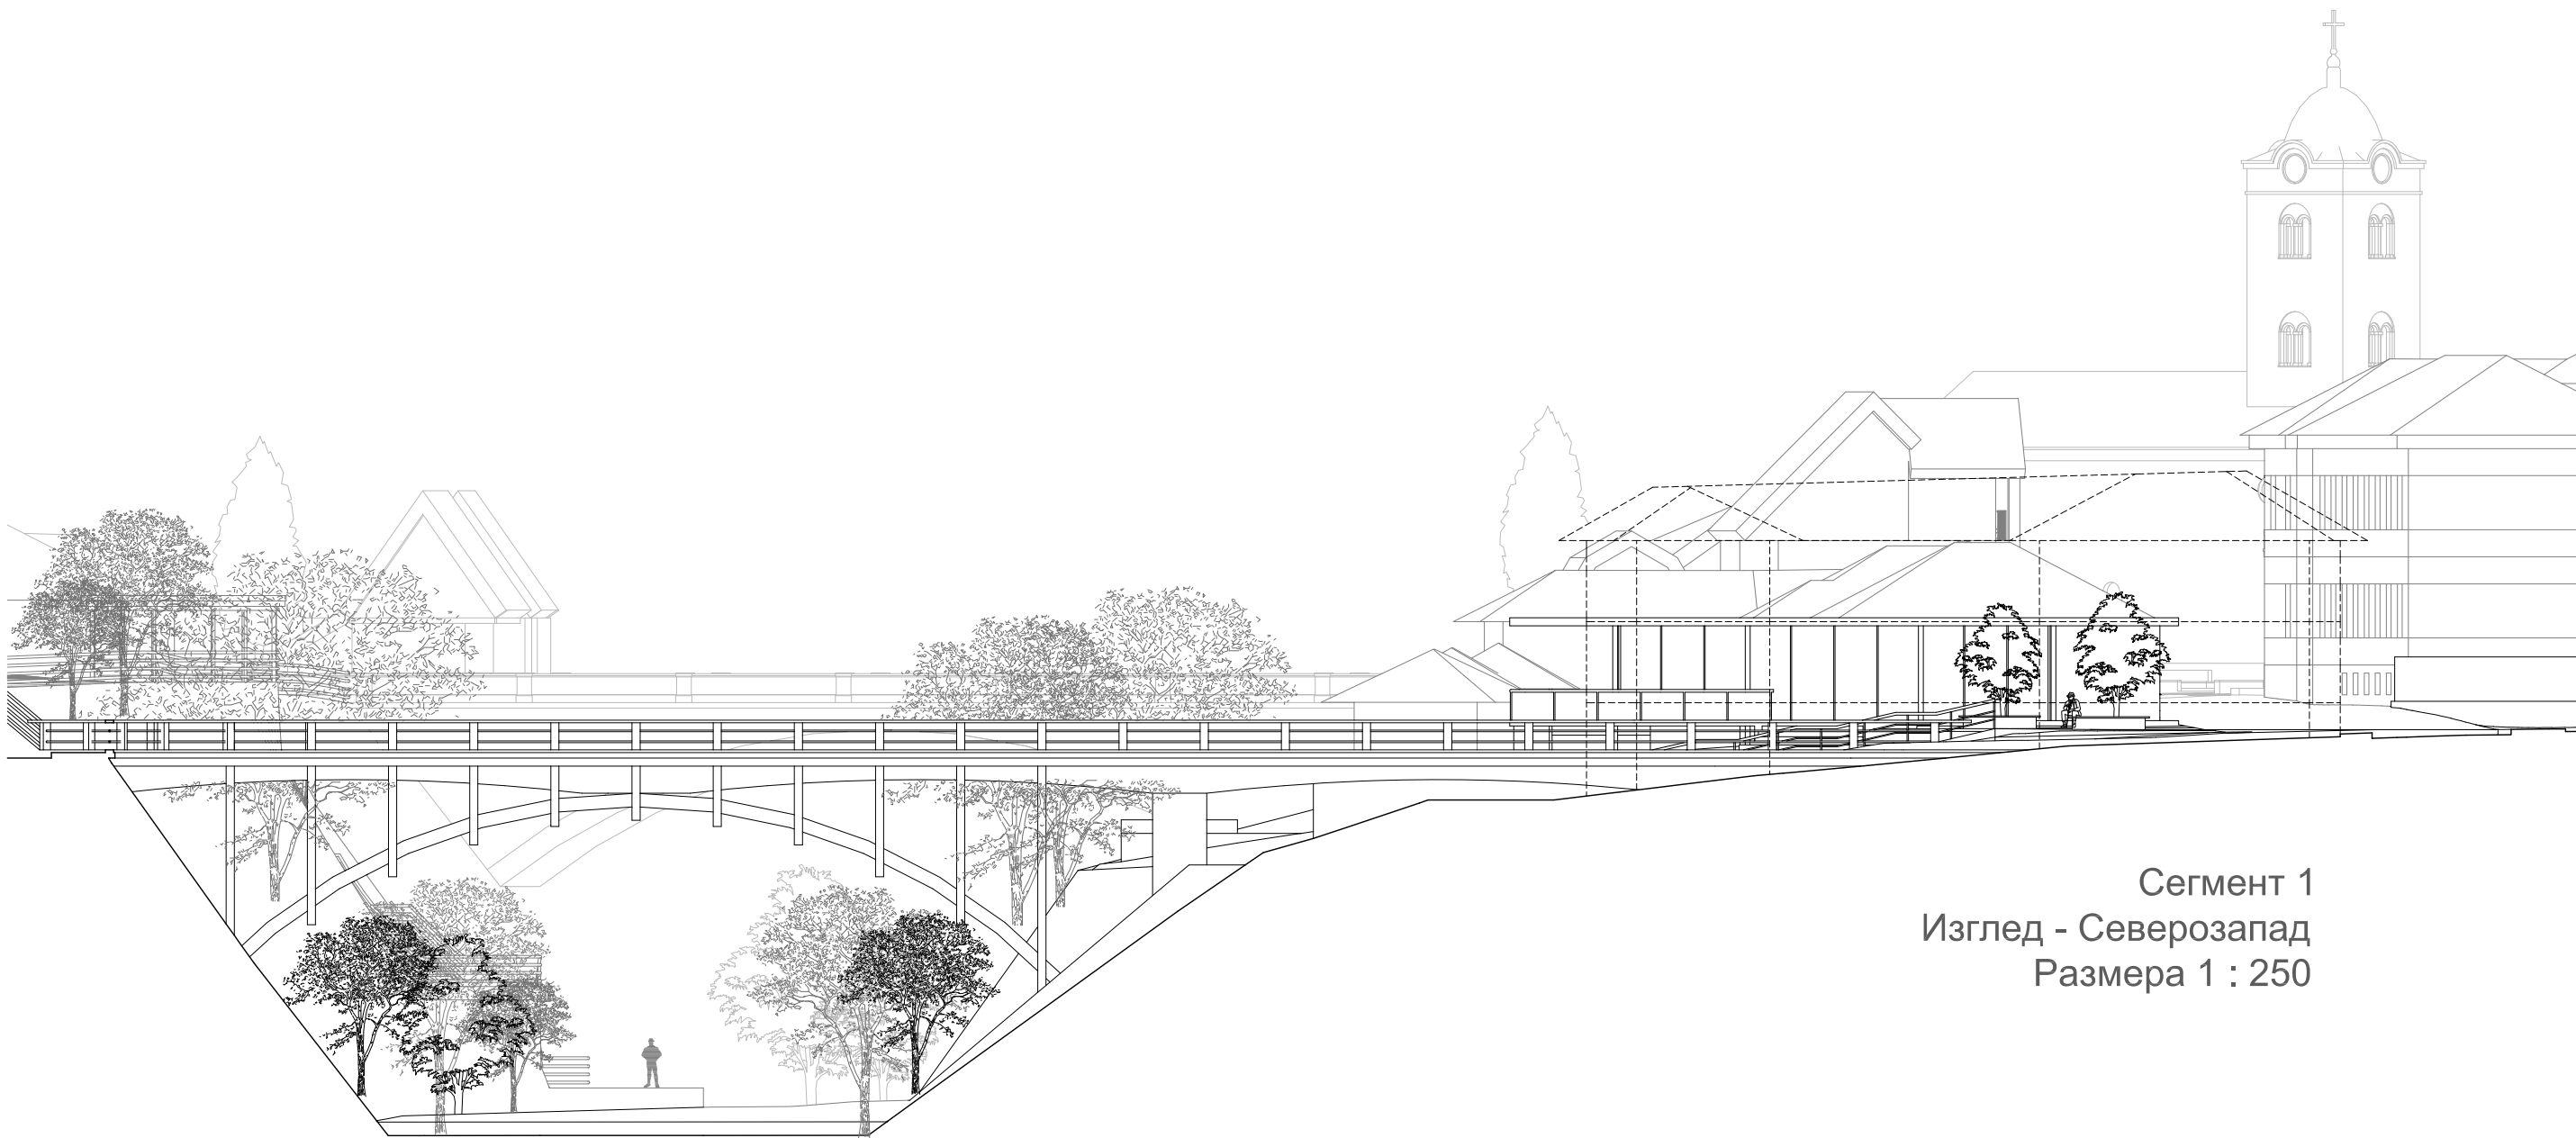


Сегмент 1
Изглед - Северозапад
Размера 1 : 250

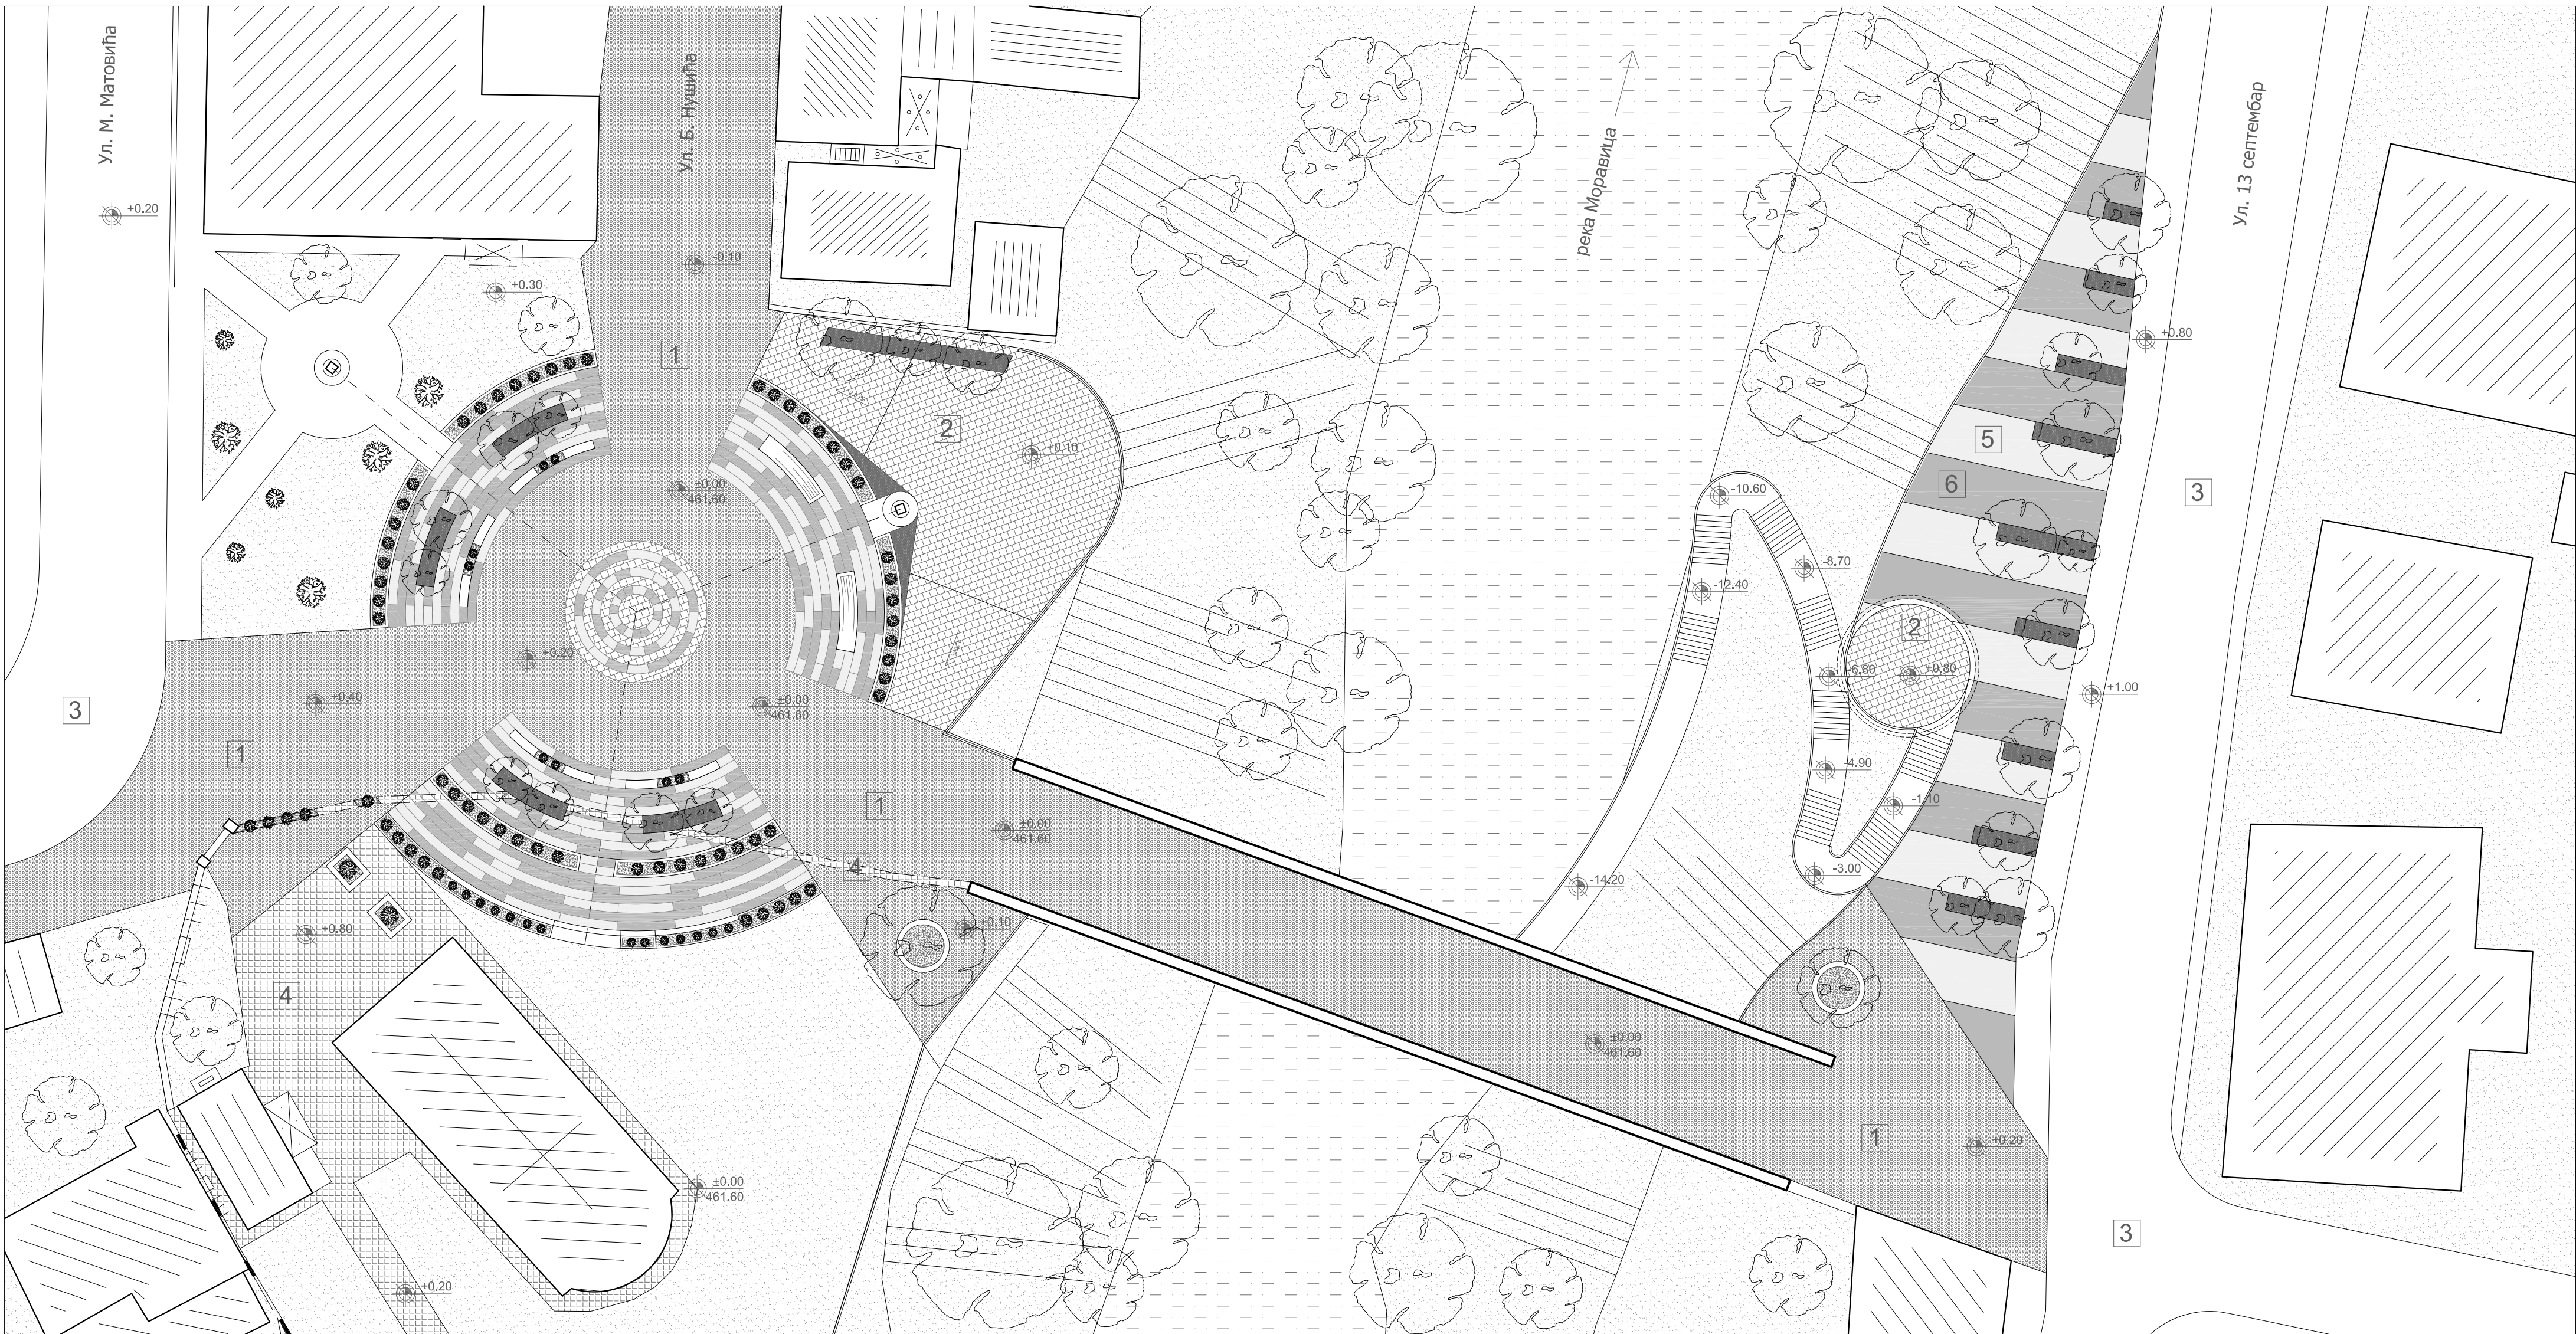


Легенда материјала:
1. Калдрма - гранитне коцке
2. Ганитне плоче - сива боја
3. Асфалт
4. Полпачање црквеног дворишта
5. Камене плоче - светлија боја
6. Камене плоче - тамнија боја



Сегмент 2
Уређење партера
Размера 1 : 250

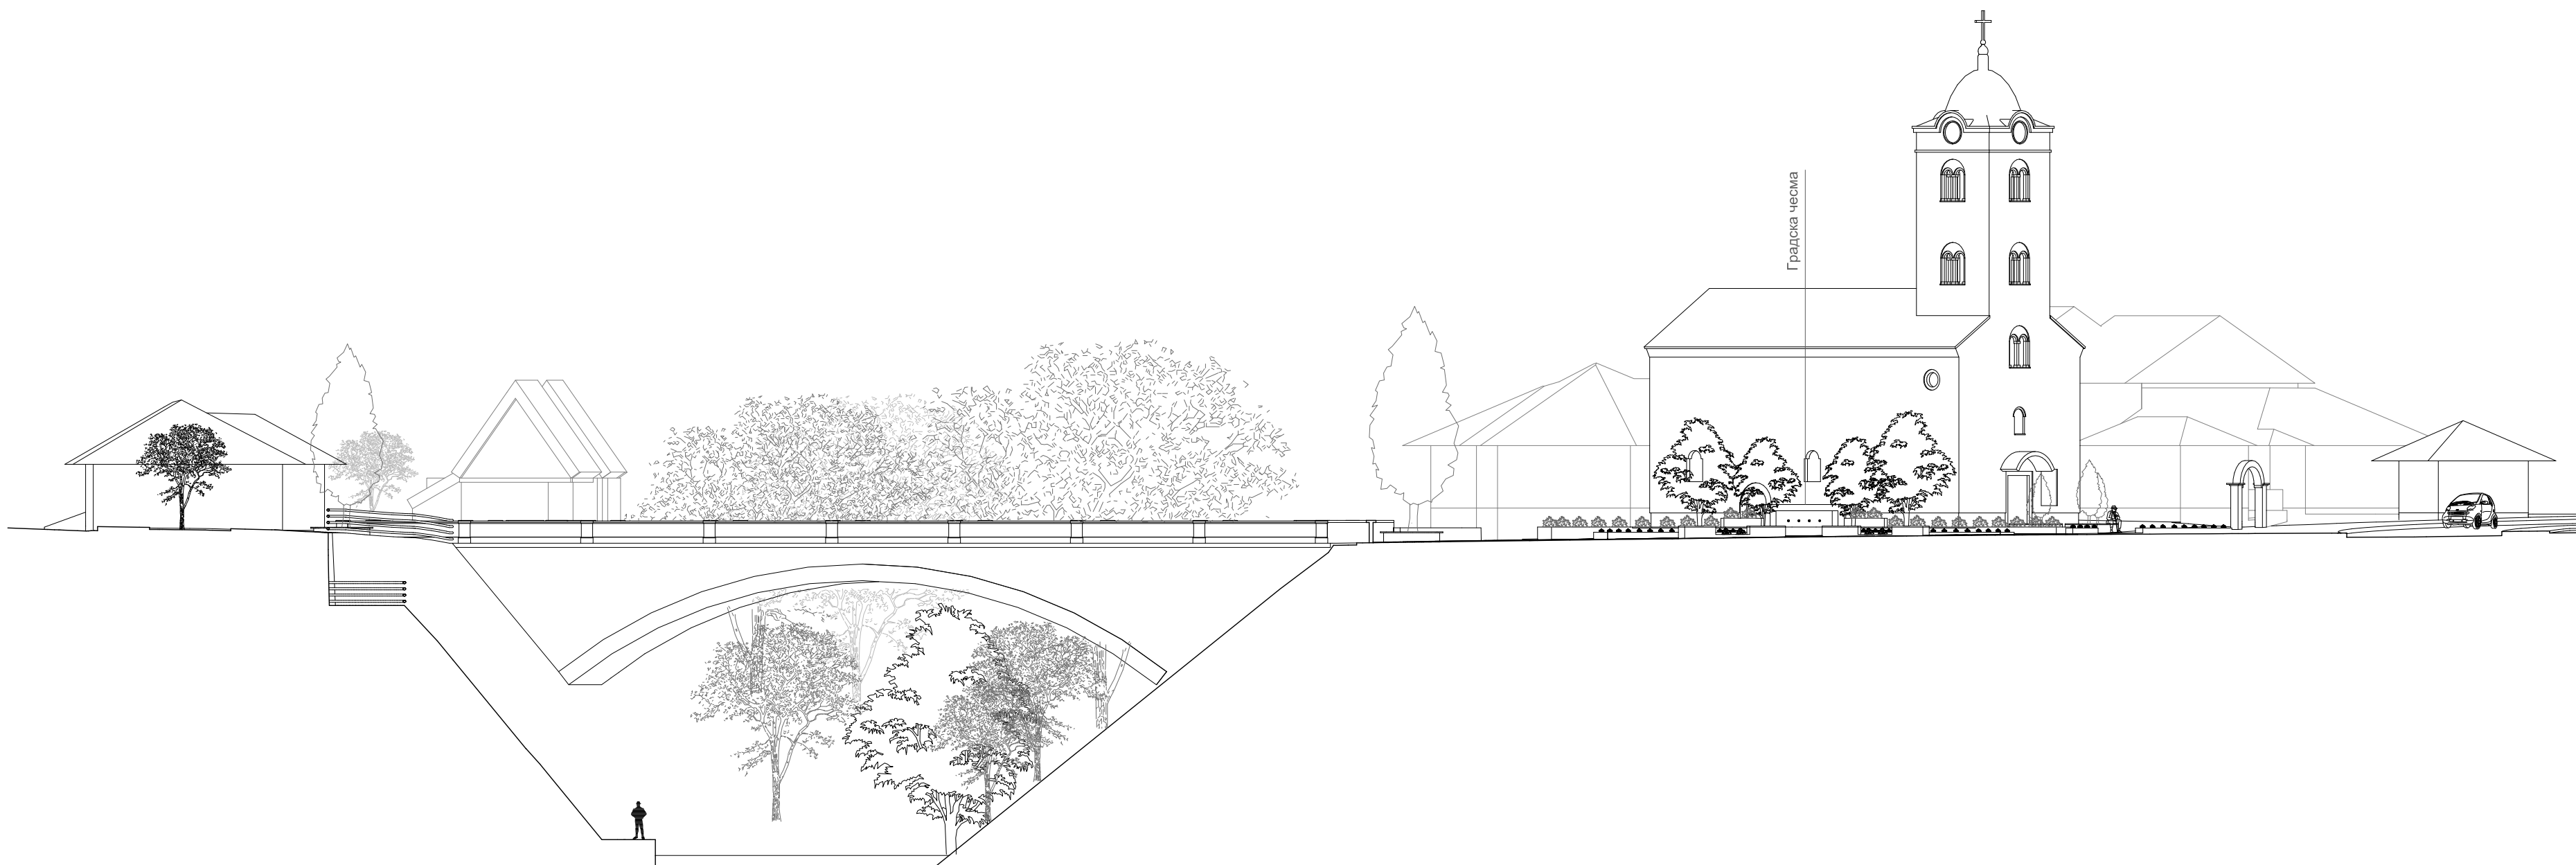


Сегмент 2
Изглед - Север
Размера 1 : 250

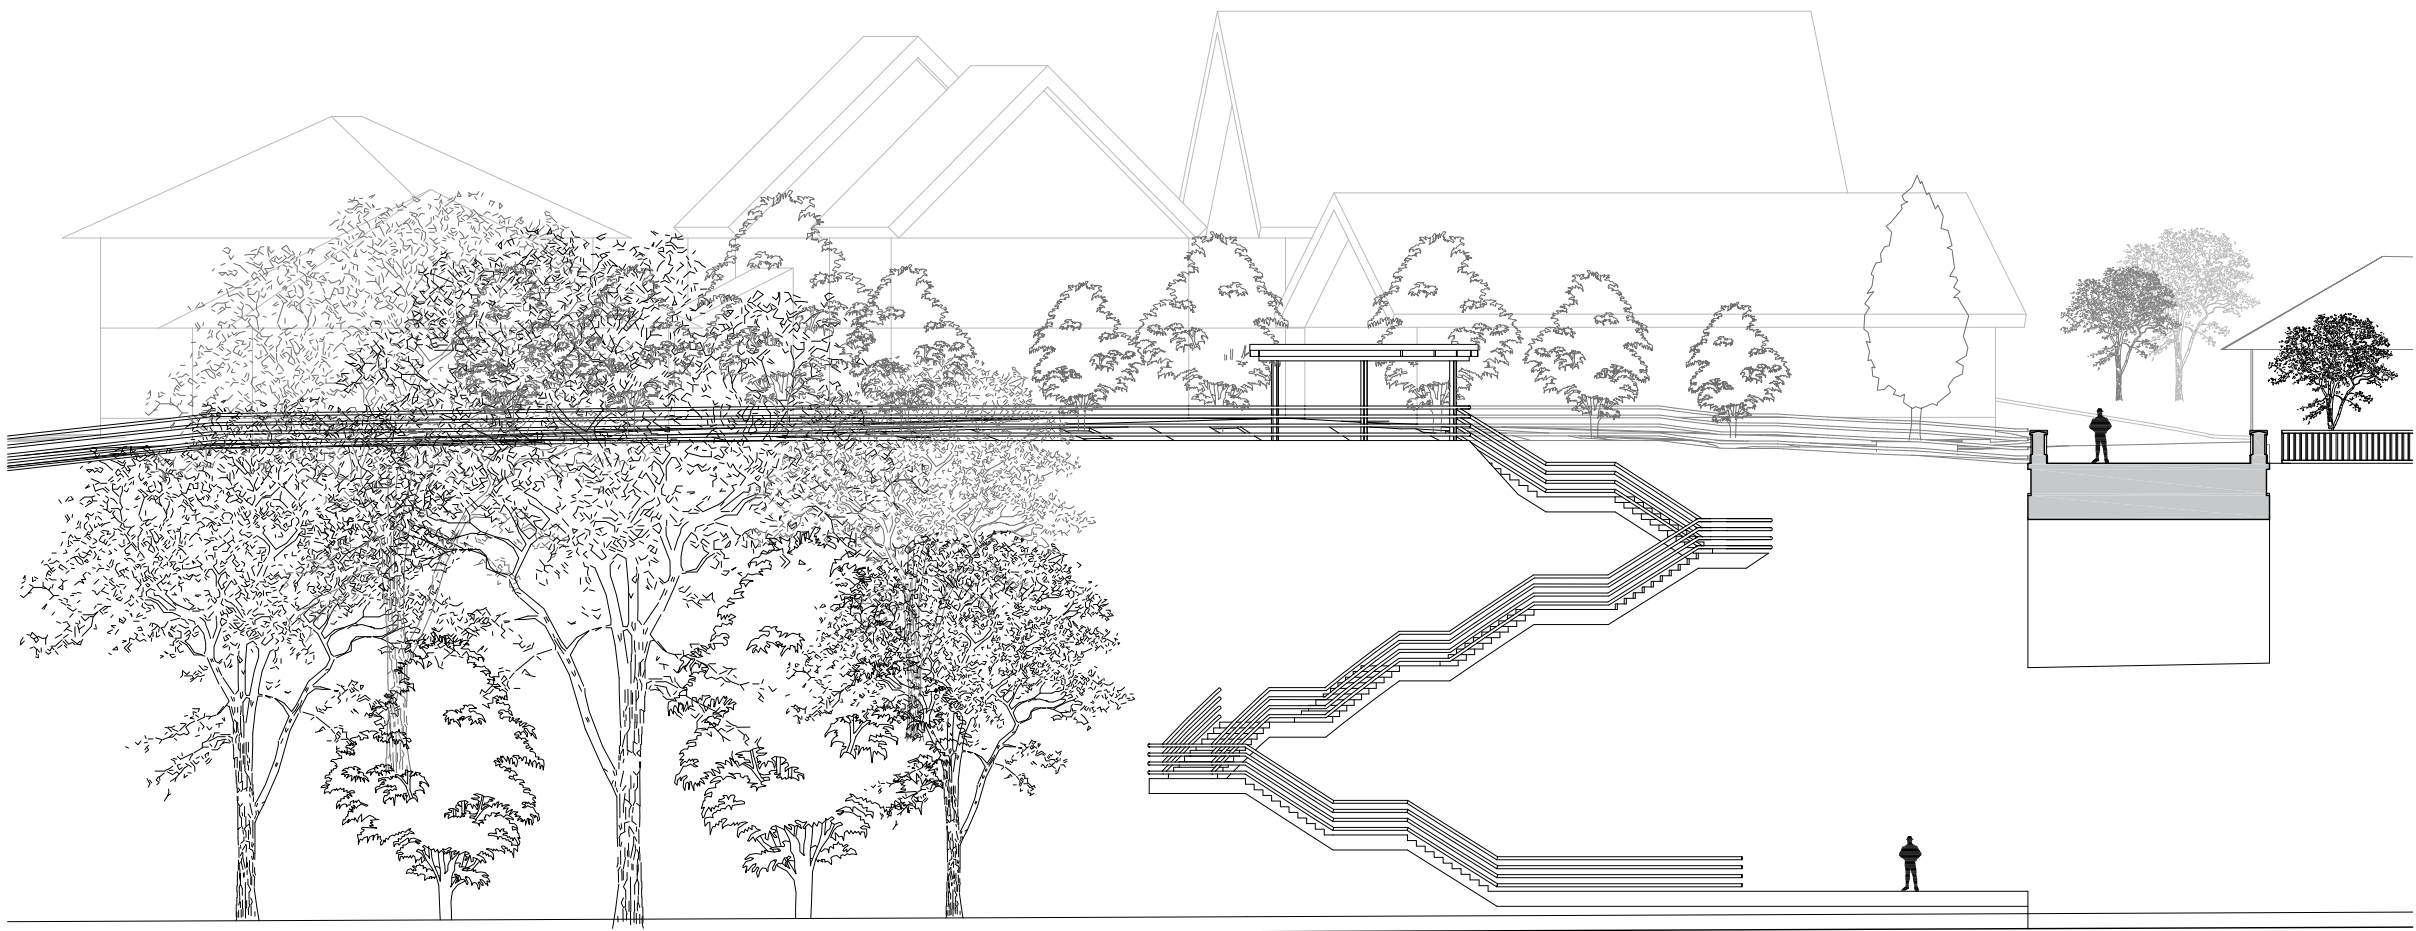

Сегмент 2
Изглед - Запад
Размера 1 : 250



Сегмент 2
Изглед - Исток
Размера 1 : 250

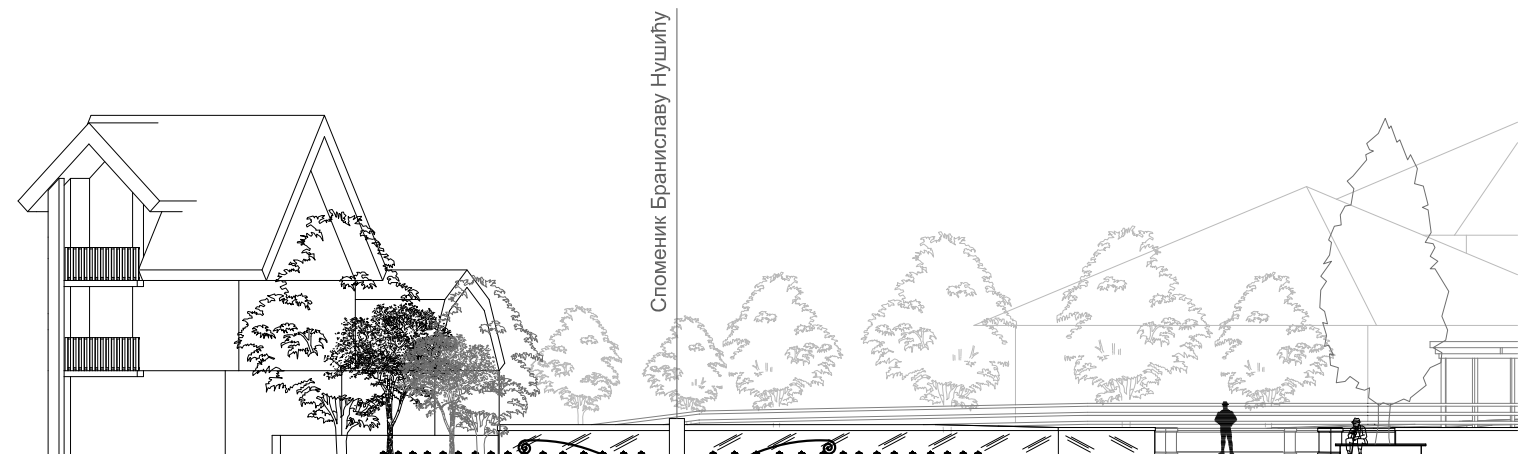

Сегмент 2
Изглед - Југ
Размера 1 : 250



Тродимензионална представа предложеног решења у целини




Тродимензионална представа сегмента 1



Тродимензионална представа сегмента 2



Тродимензионална представа новопројектованог моста

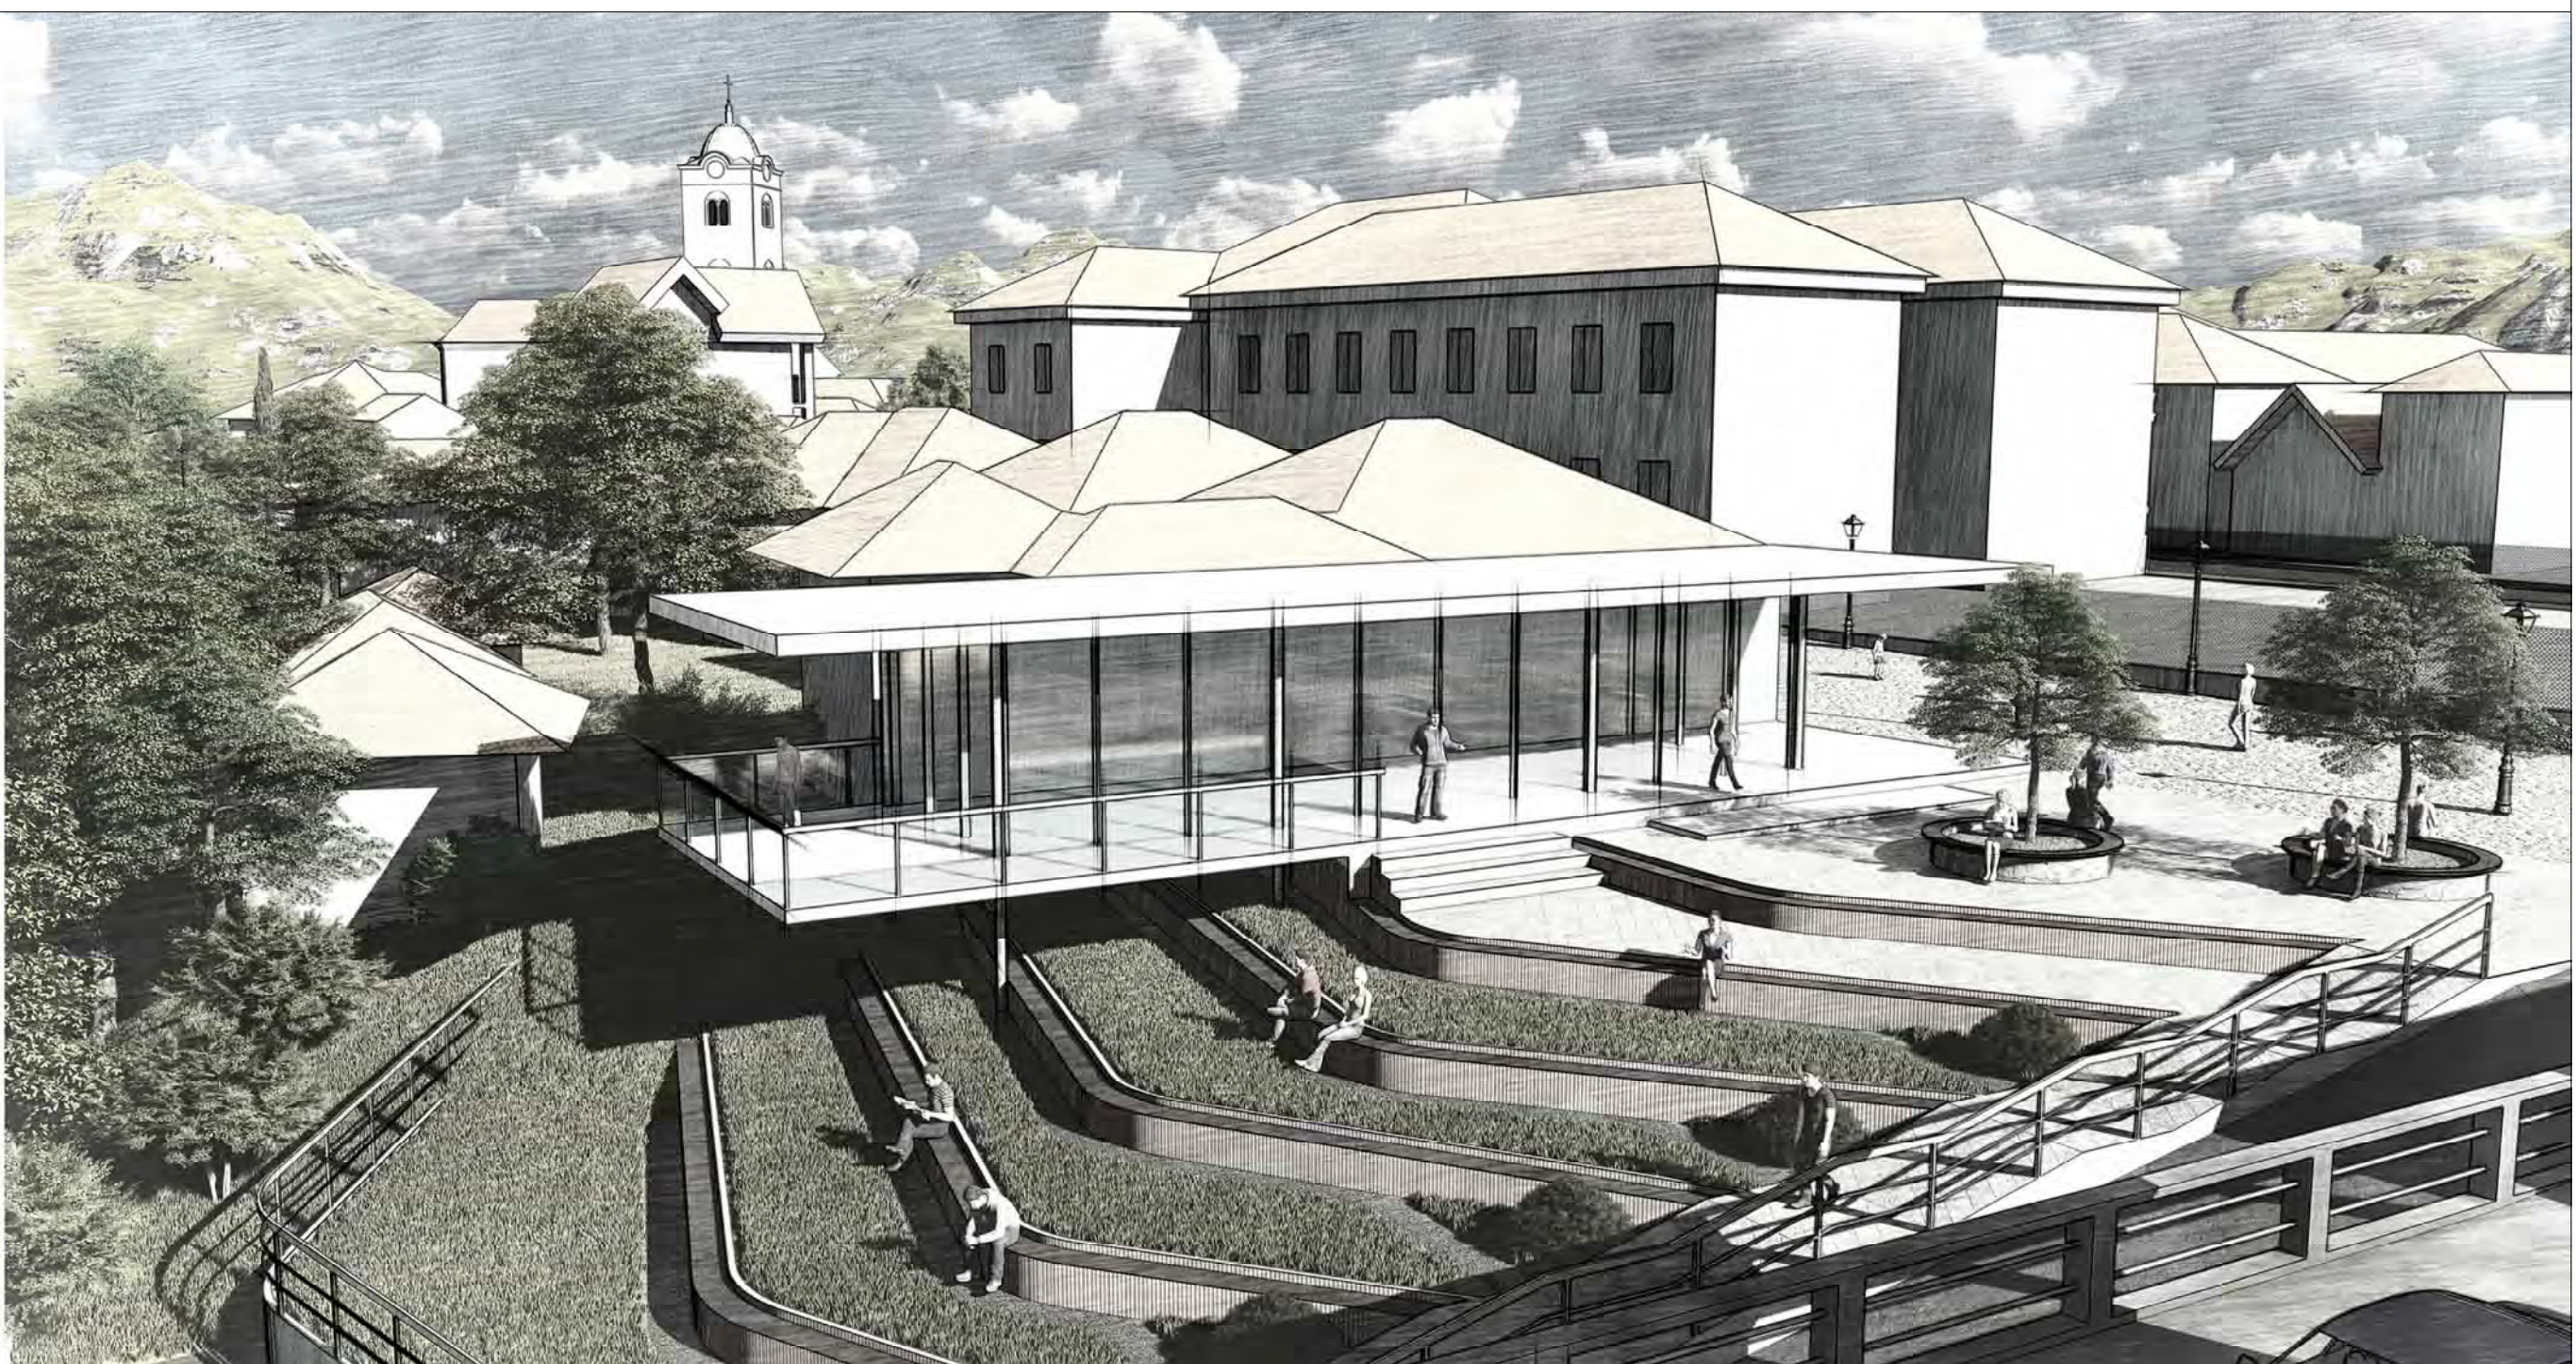

Амбијенти завршетакa улице Бранислава Нушића



Амбијенти окружења Каменог моста