

ИВАЊИЦА-СТАРА ЧАРШИЈА И НОВИ МОСТ

98449

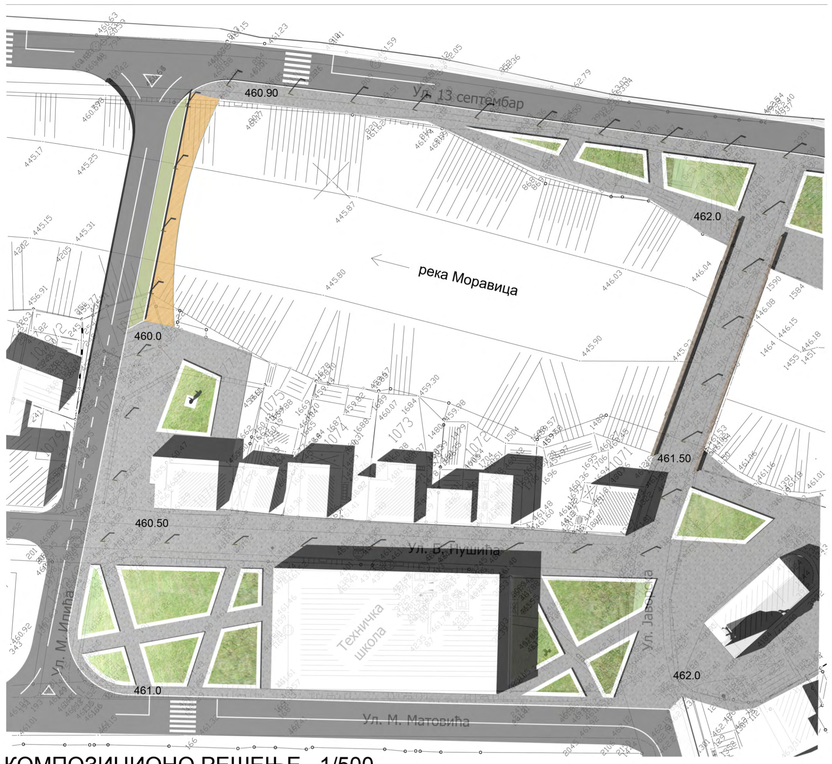


КОМПОЗИЦИОНО РЕШЕЊЕ 1/500

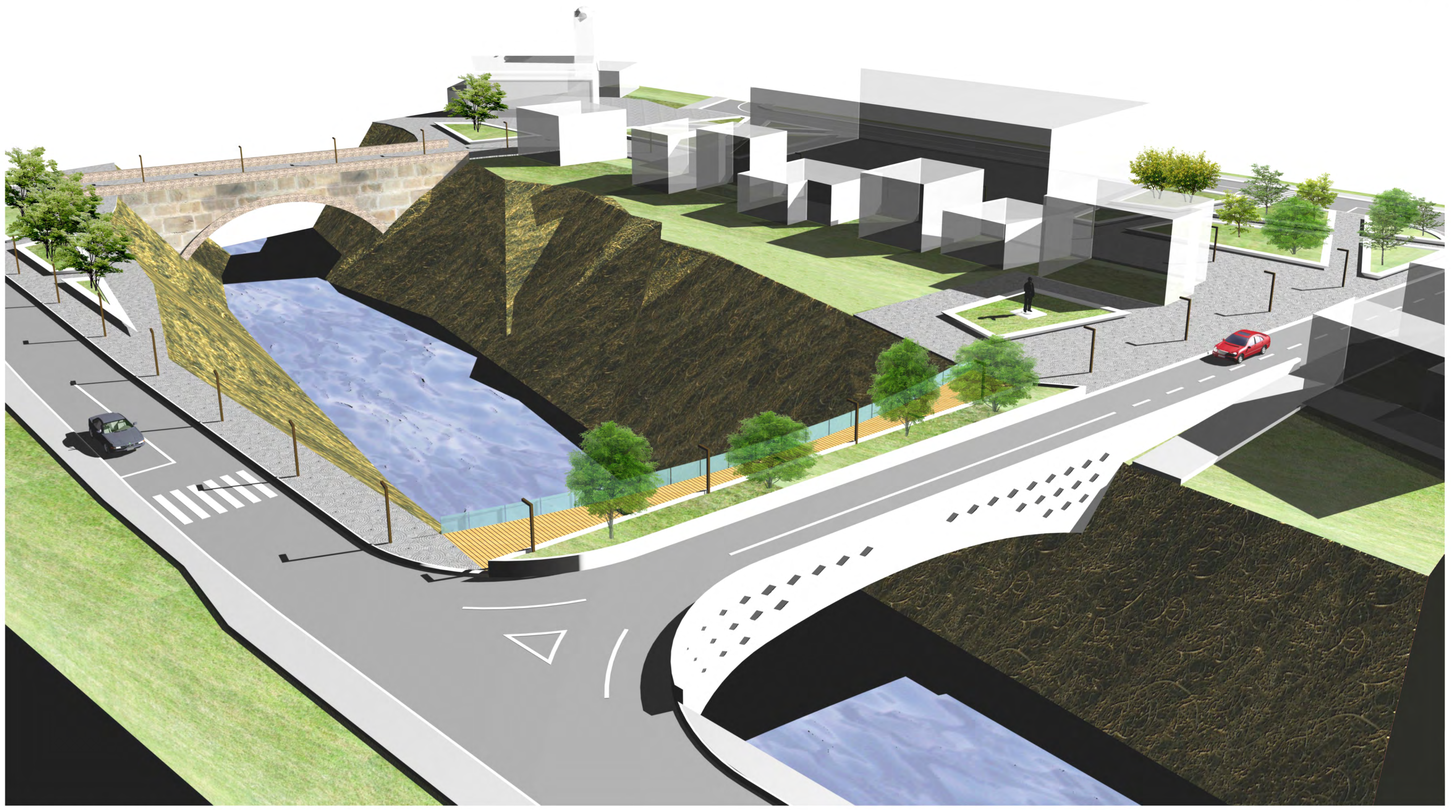

ТРОДИМЕНЗИОНАЛНИ ПРИКАЗ



АРХИТЕКТОНСКО-УРБАНИСТИЧКО РЕШЕЊЕ 1/500

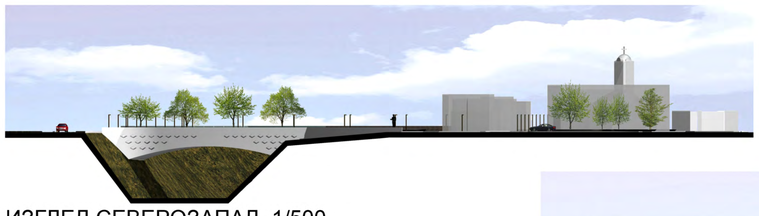


ИЗГЛЕД СЕВЕРОЗАПАД 1/500



ИЗГЛЕД СЕВЕРОИСТОК 1/500




ИЗГЛЕД ЈУГОЗАПАД 1/500

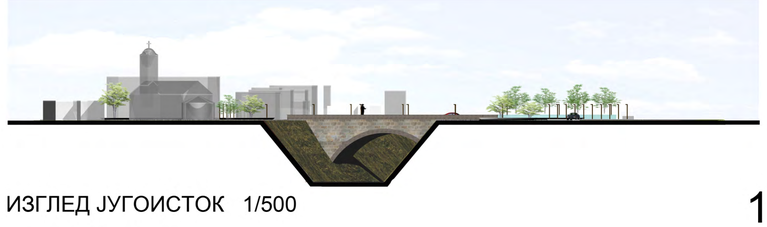


ИЗГЛЕД ЈУГОИСТОК 1/500

ИВАЊИЦА-СТАРА ЧАРШИЈА И НОВИ МОСТ

98449

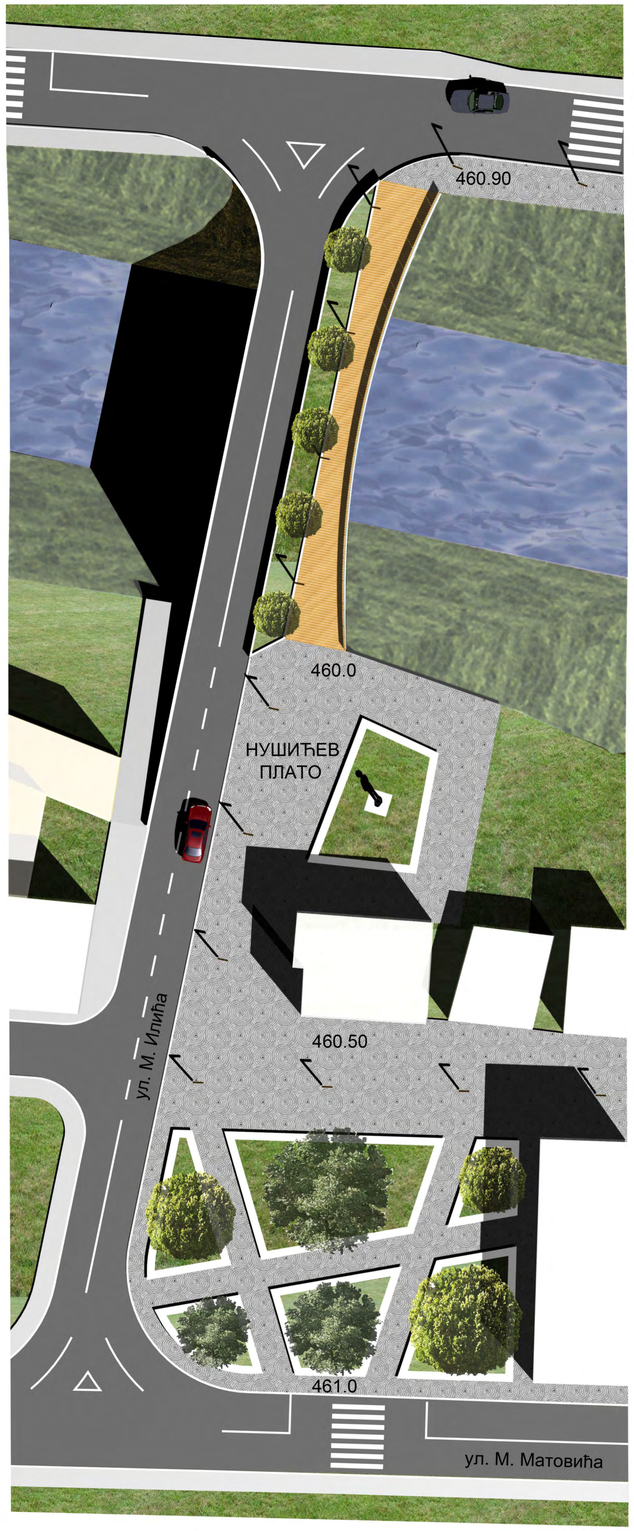


СЕГМЕНТ 1 1/250

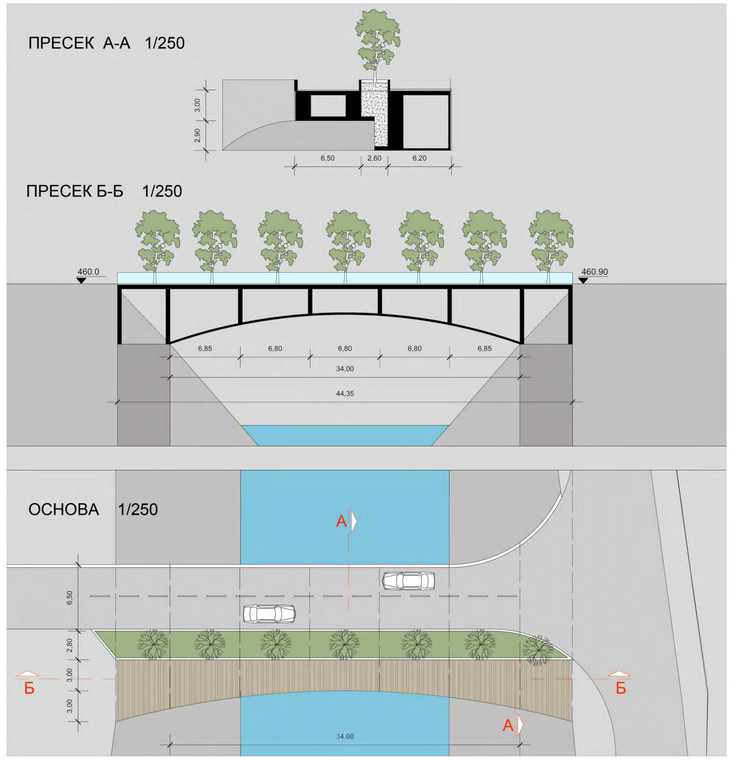



ПОГЛЕД НА СЕГМЕНТ 1

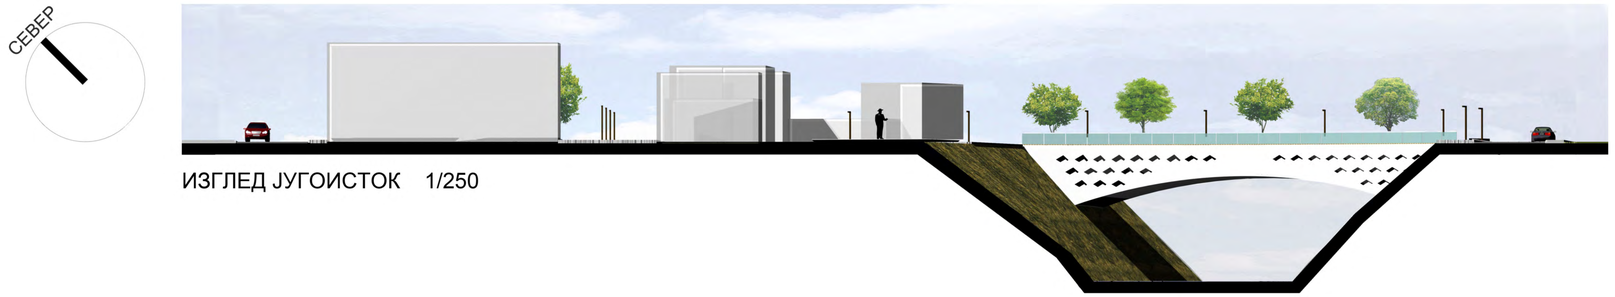

ИЗГЛЕД ЈУГОИСТОК 1/250



ИЗГЛЕД СЕВЕРОИСТОК 1/250




ИЗГЛЕД ЈУГОЗАПАД 1/250




ИЗГЛЕД СЕВЕРОЗАПАД 1/250

ИВАЊИЦА-СТАРА ЧАРШИЈА И НОВИ МОСТ

98449

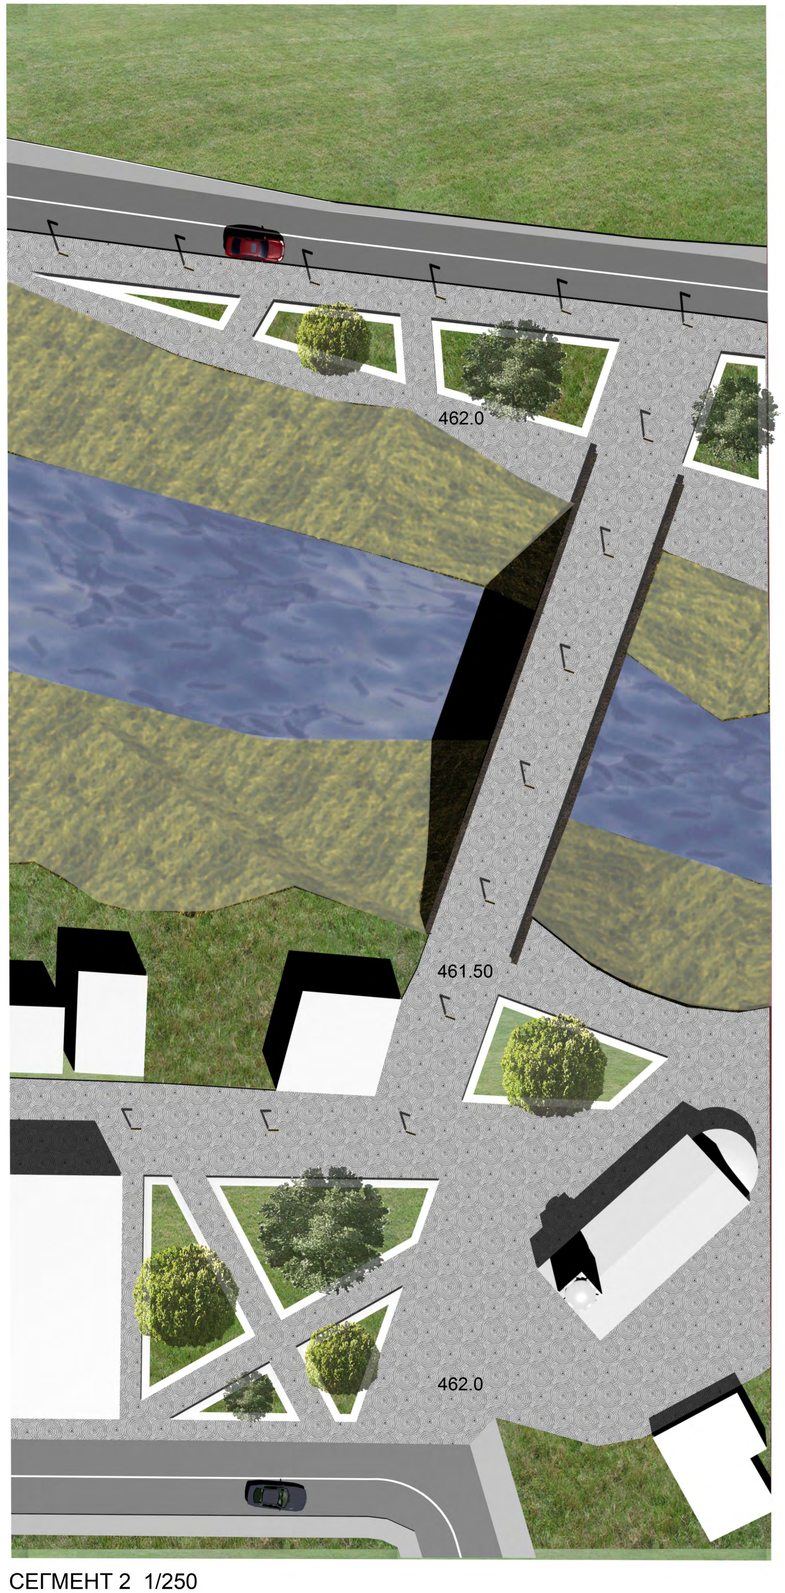

СЕГМЕНТ 2 1/250

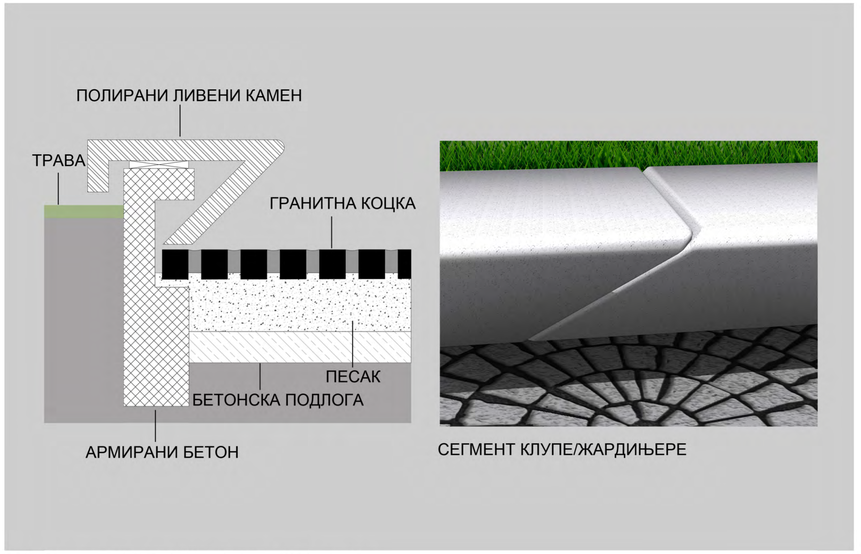


ДЕТАЉ КЛУПЕ-ЖАРДИЊЕРЕ 1/10

СЕГМЕНТ КЛУПЕ/ЖАРДИЊЕРЕ



ПОГЛЕД НА СЕГМЕНТ 2

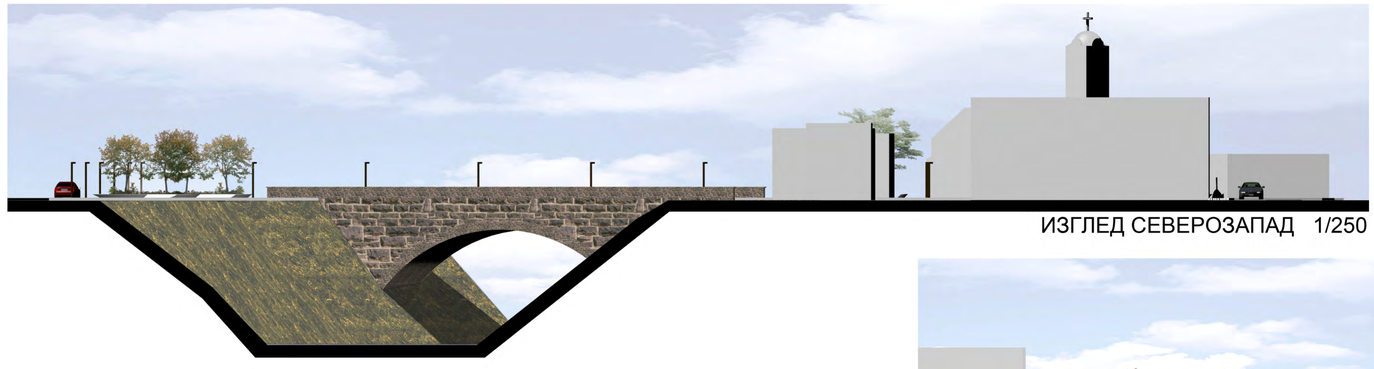


ИЗГЛЕД СЕВЕРОЗАПАД 1/250



ИЗГЛЕД ЈУГОЗАПАД 1/250



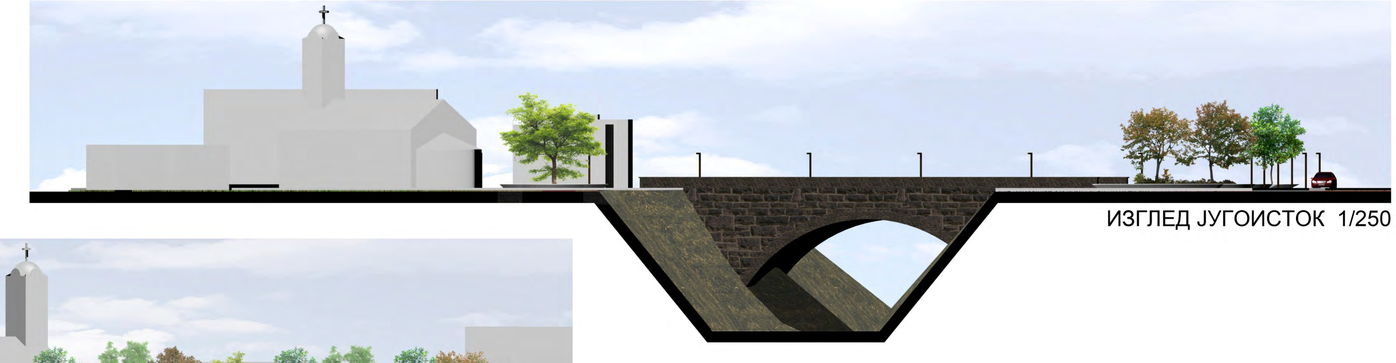

ИЗГЛЕД ЈУГОИСТОК 1/250



ИЗГЛЕД СЕВЕРОИСТОК 1/250

ИВАЊИЦА-СТАРА ЧАРШИЈА И НОВИ МОСТ

98449







