


изглед 5-5_ Р 1:500




изглед 6-6_ Р 1:500





изглед 3-3_ Р 1:500

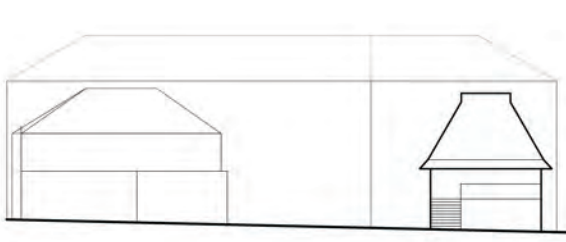


изглед 2-2_ Р 1:500

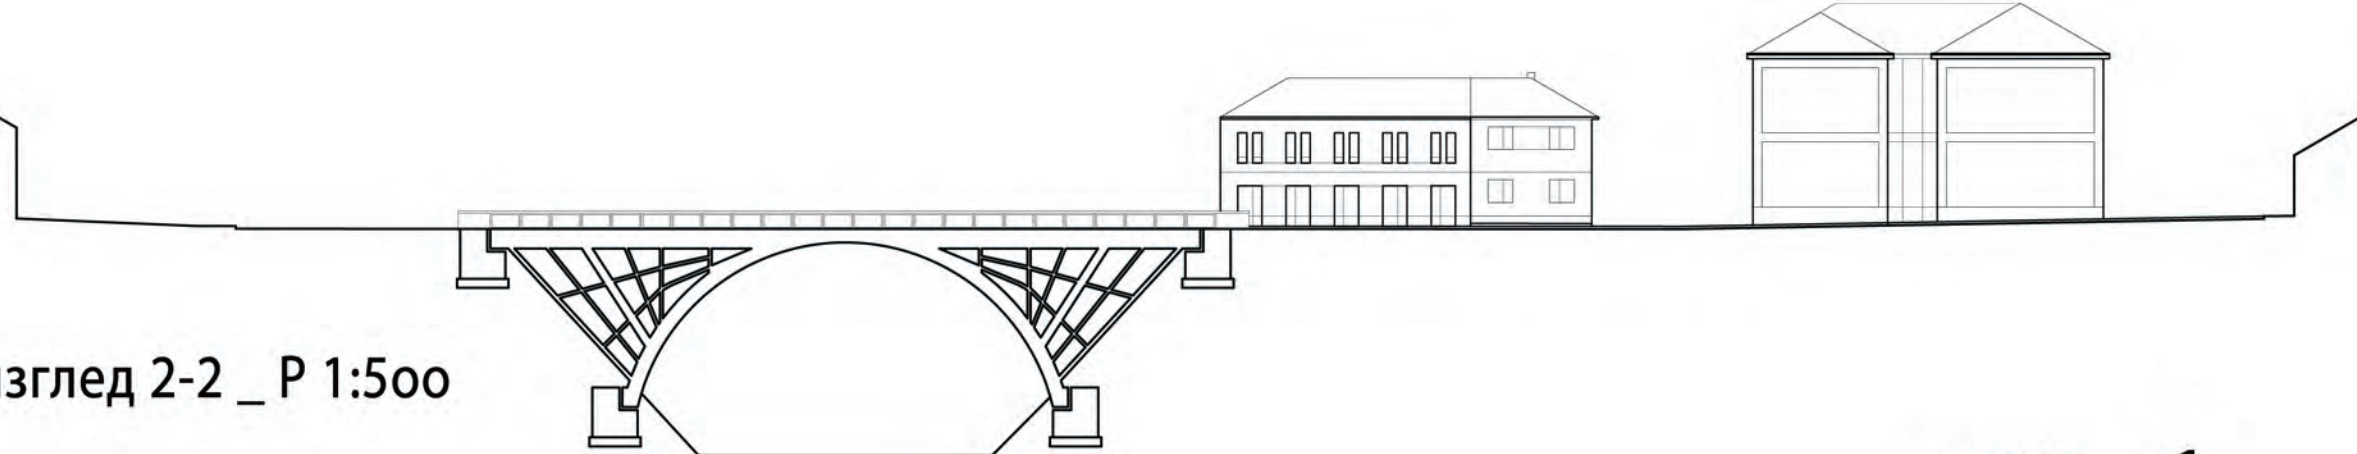

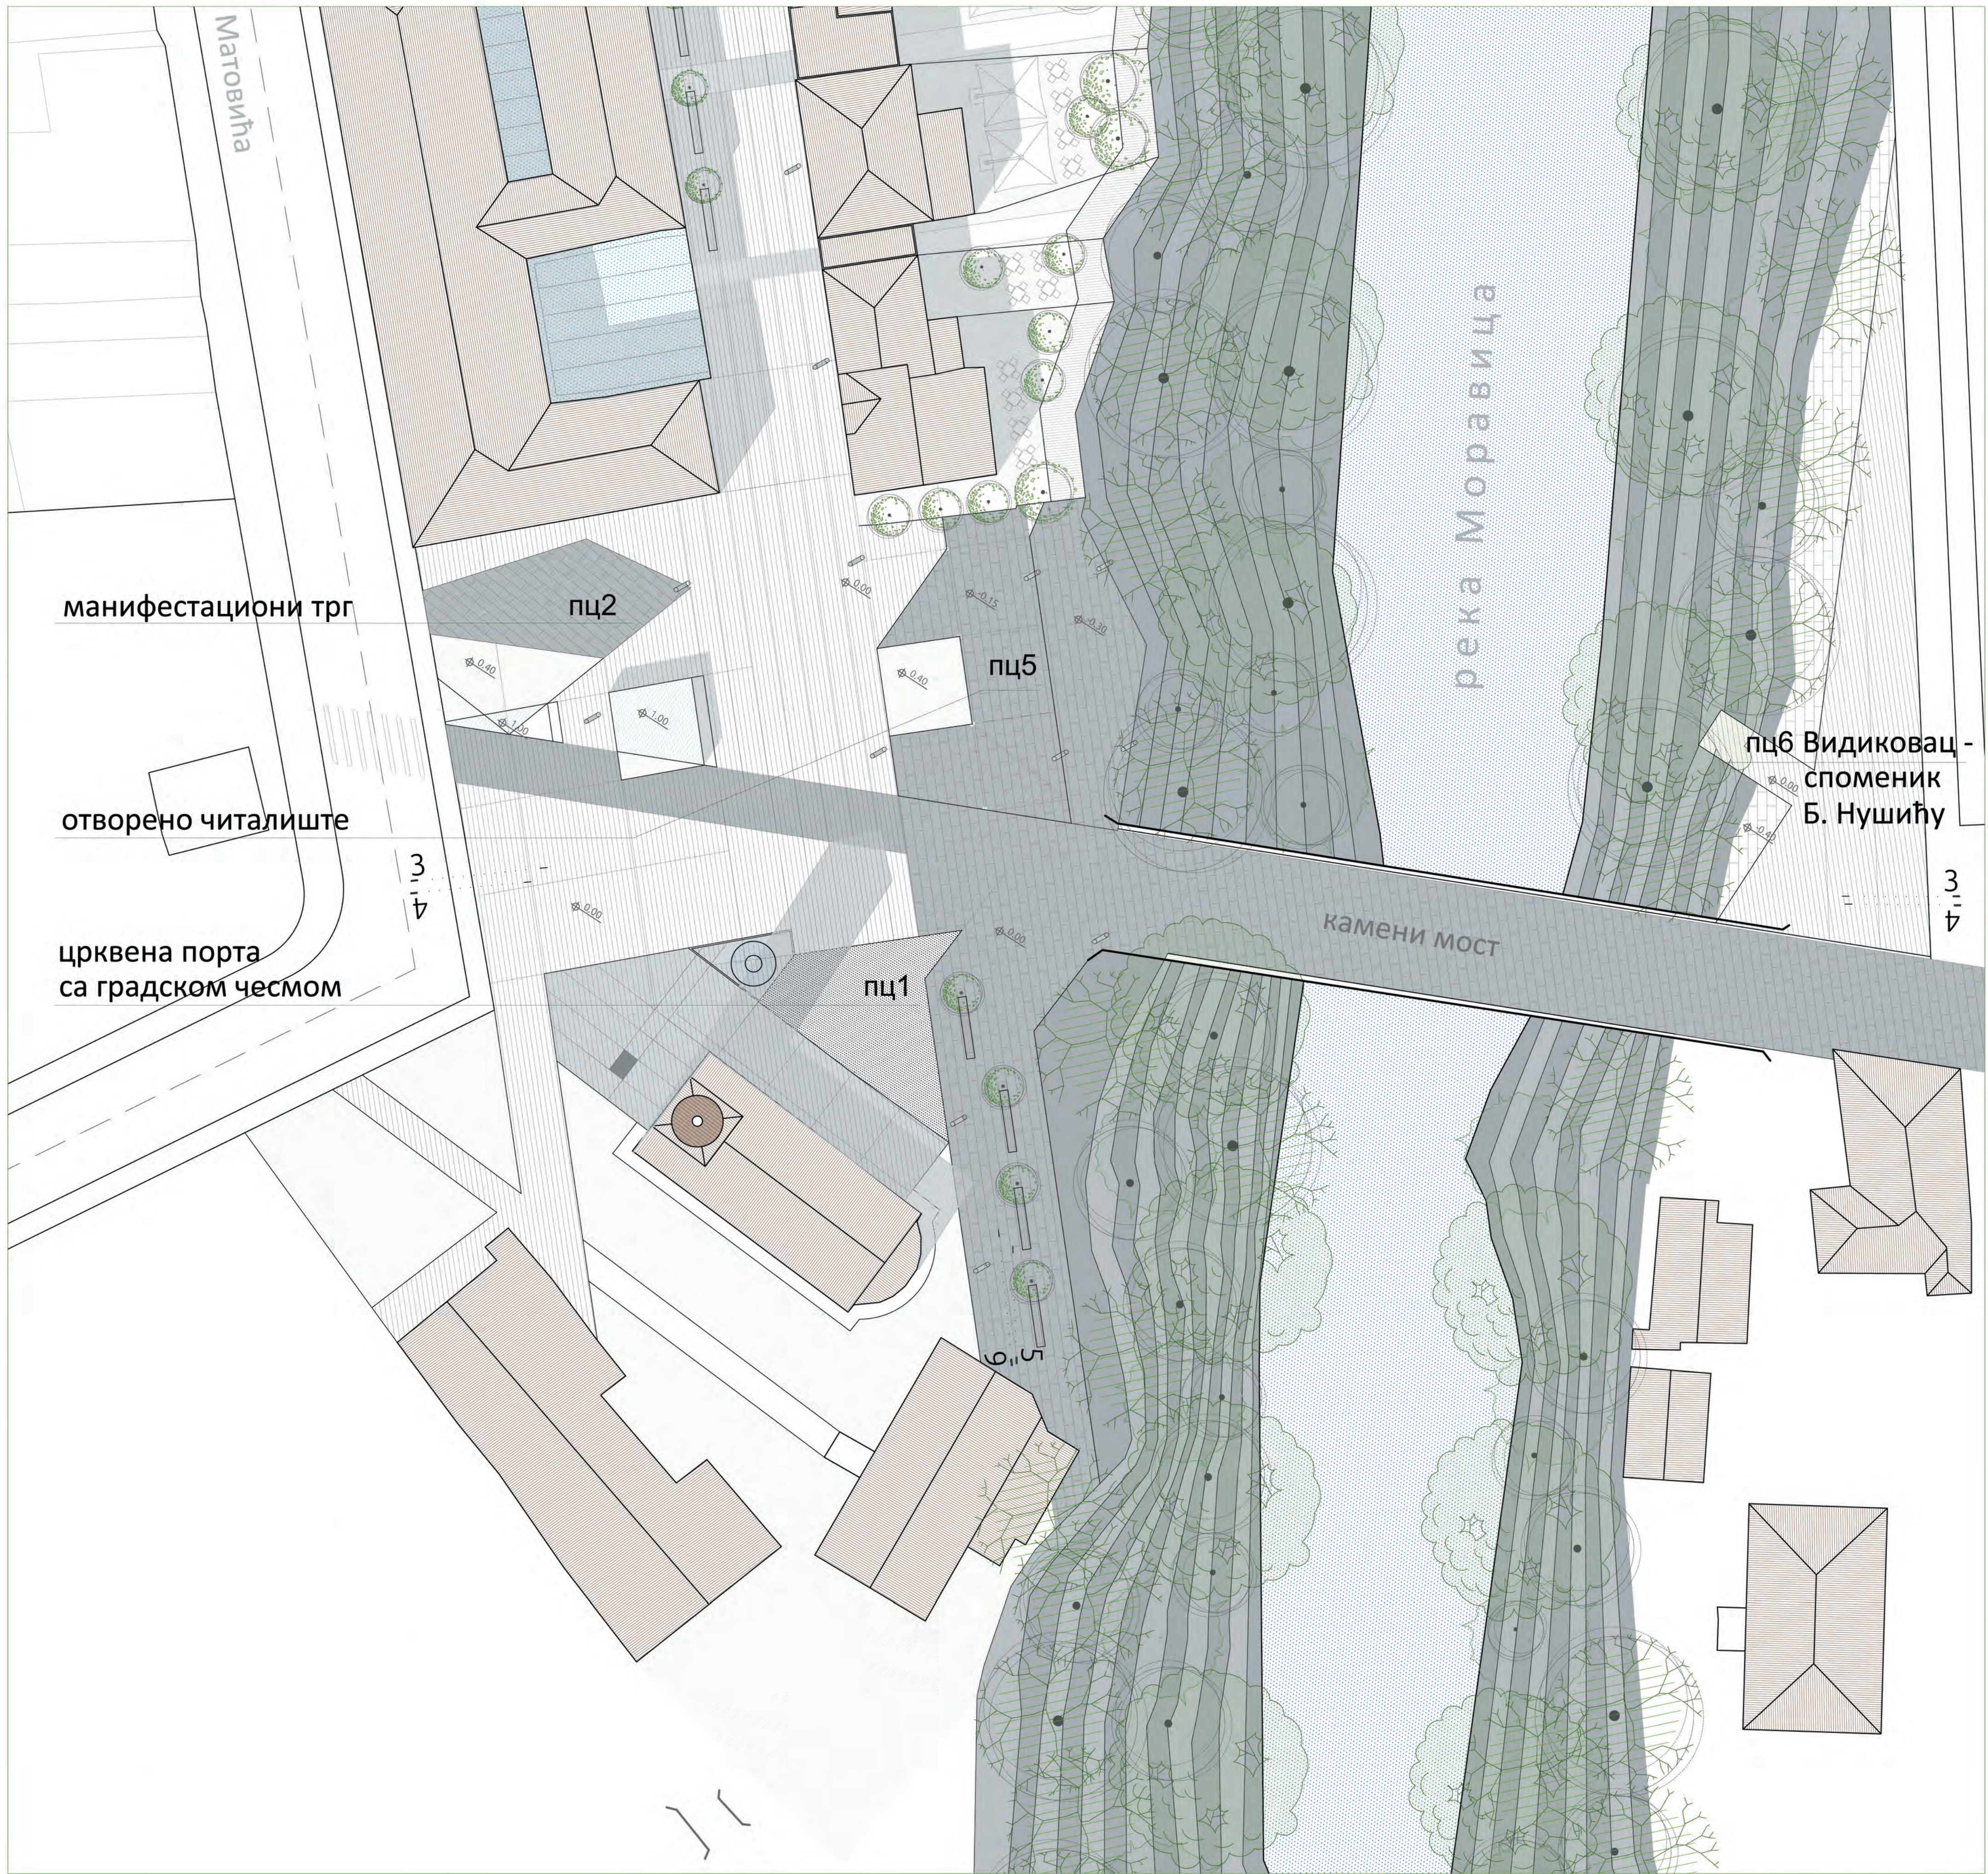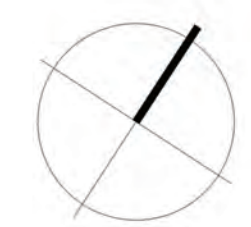




Сегмент 1 - Предлог архитектонско – урбанистичког решења уређења партера у зони парцела 1070, 1069, 1071, 1332/1 и 1333 са решењем платоа испред цркве и Каменог моста и приступа улици 13. септембар _ Р 1:250

изглед 4-4_ Р 1:250


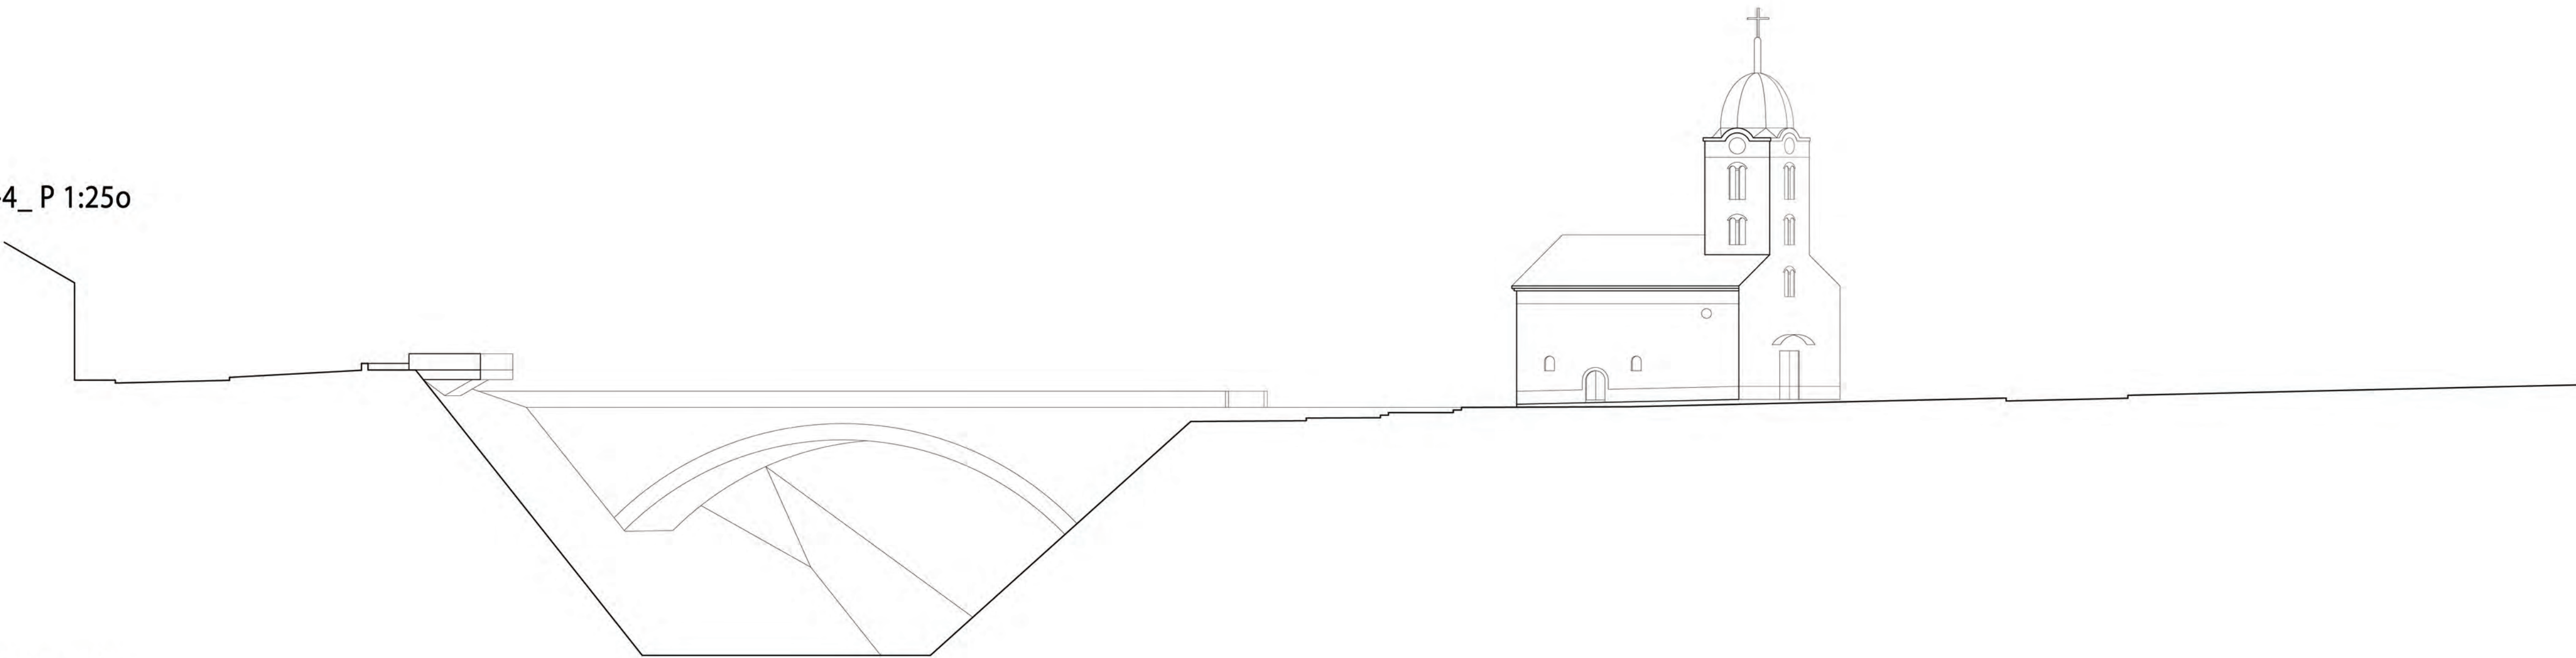


изглед 3-3_ Р 1:250

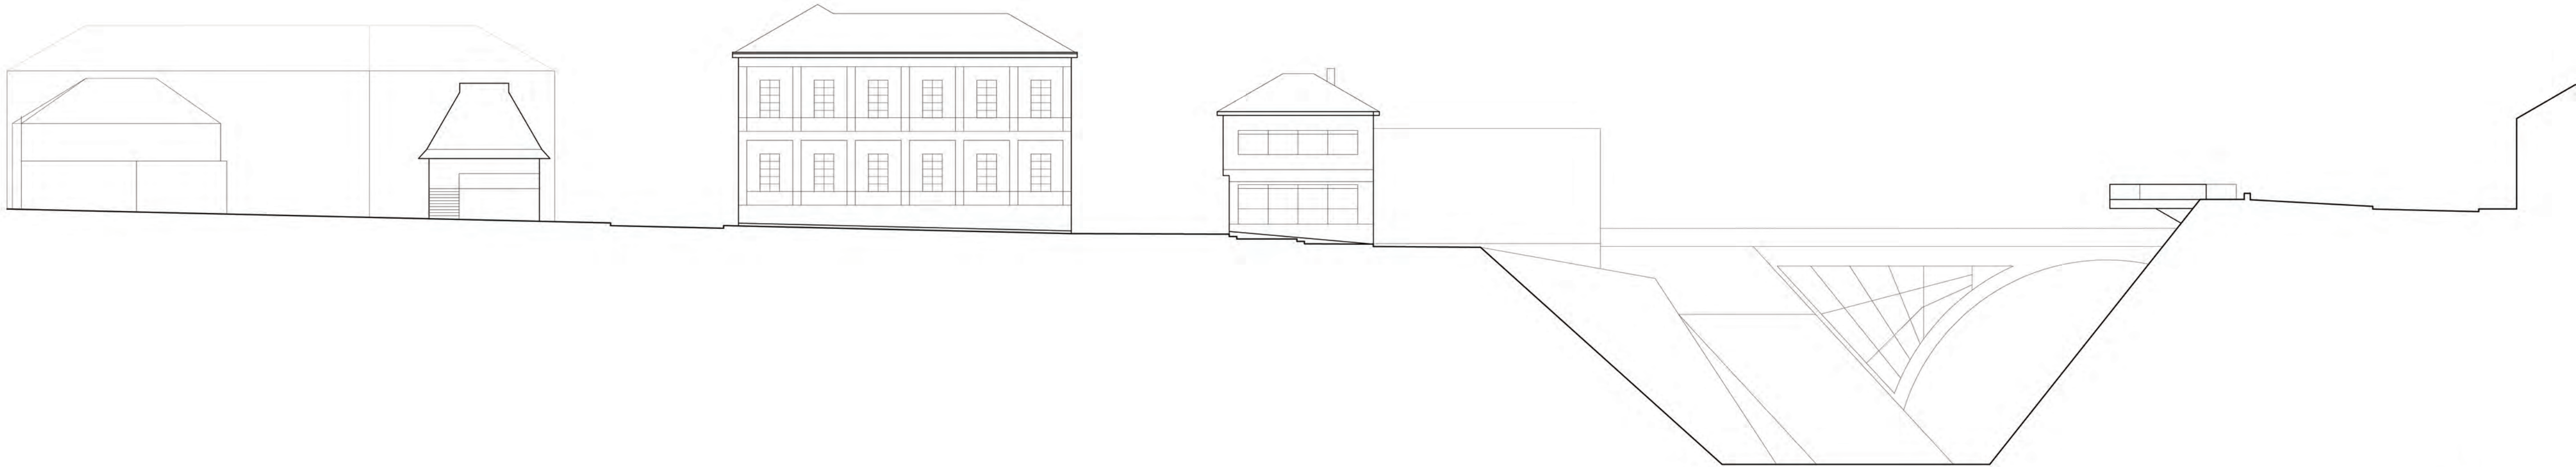

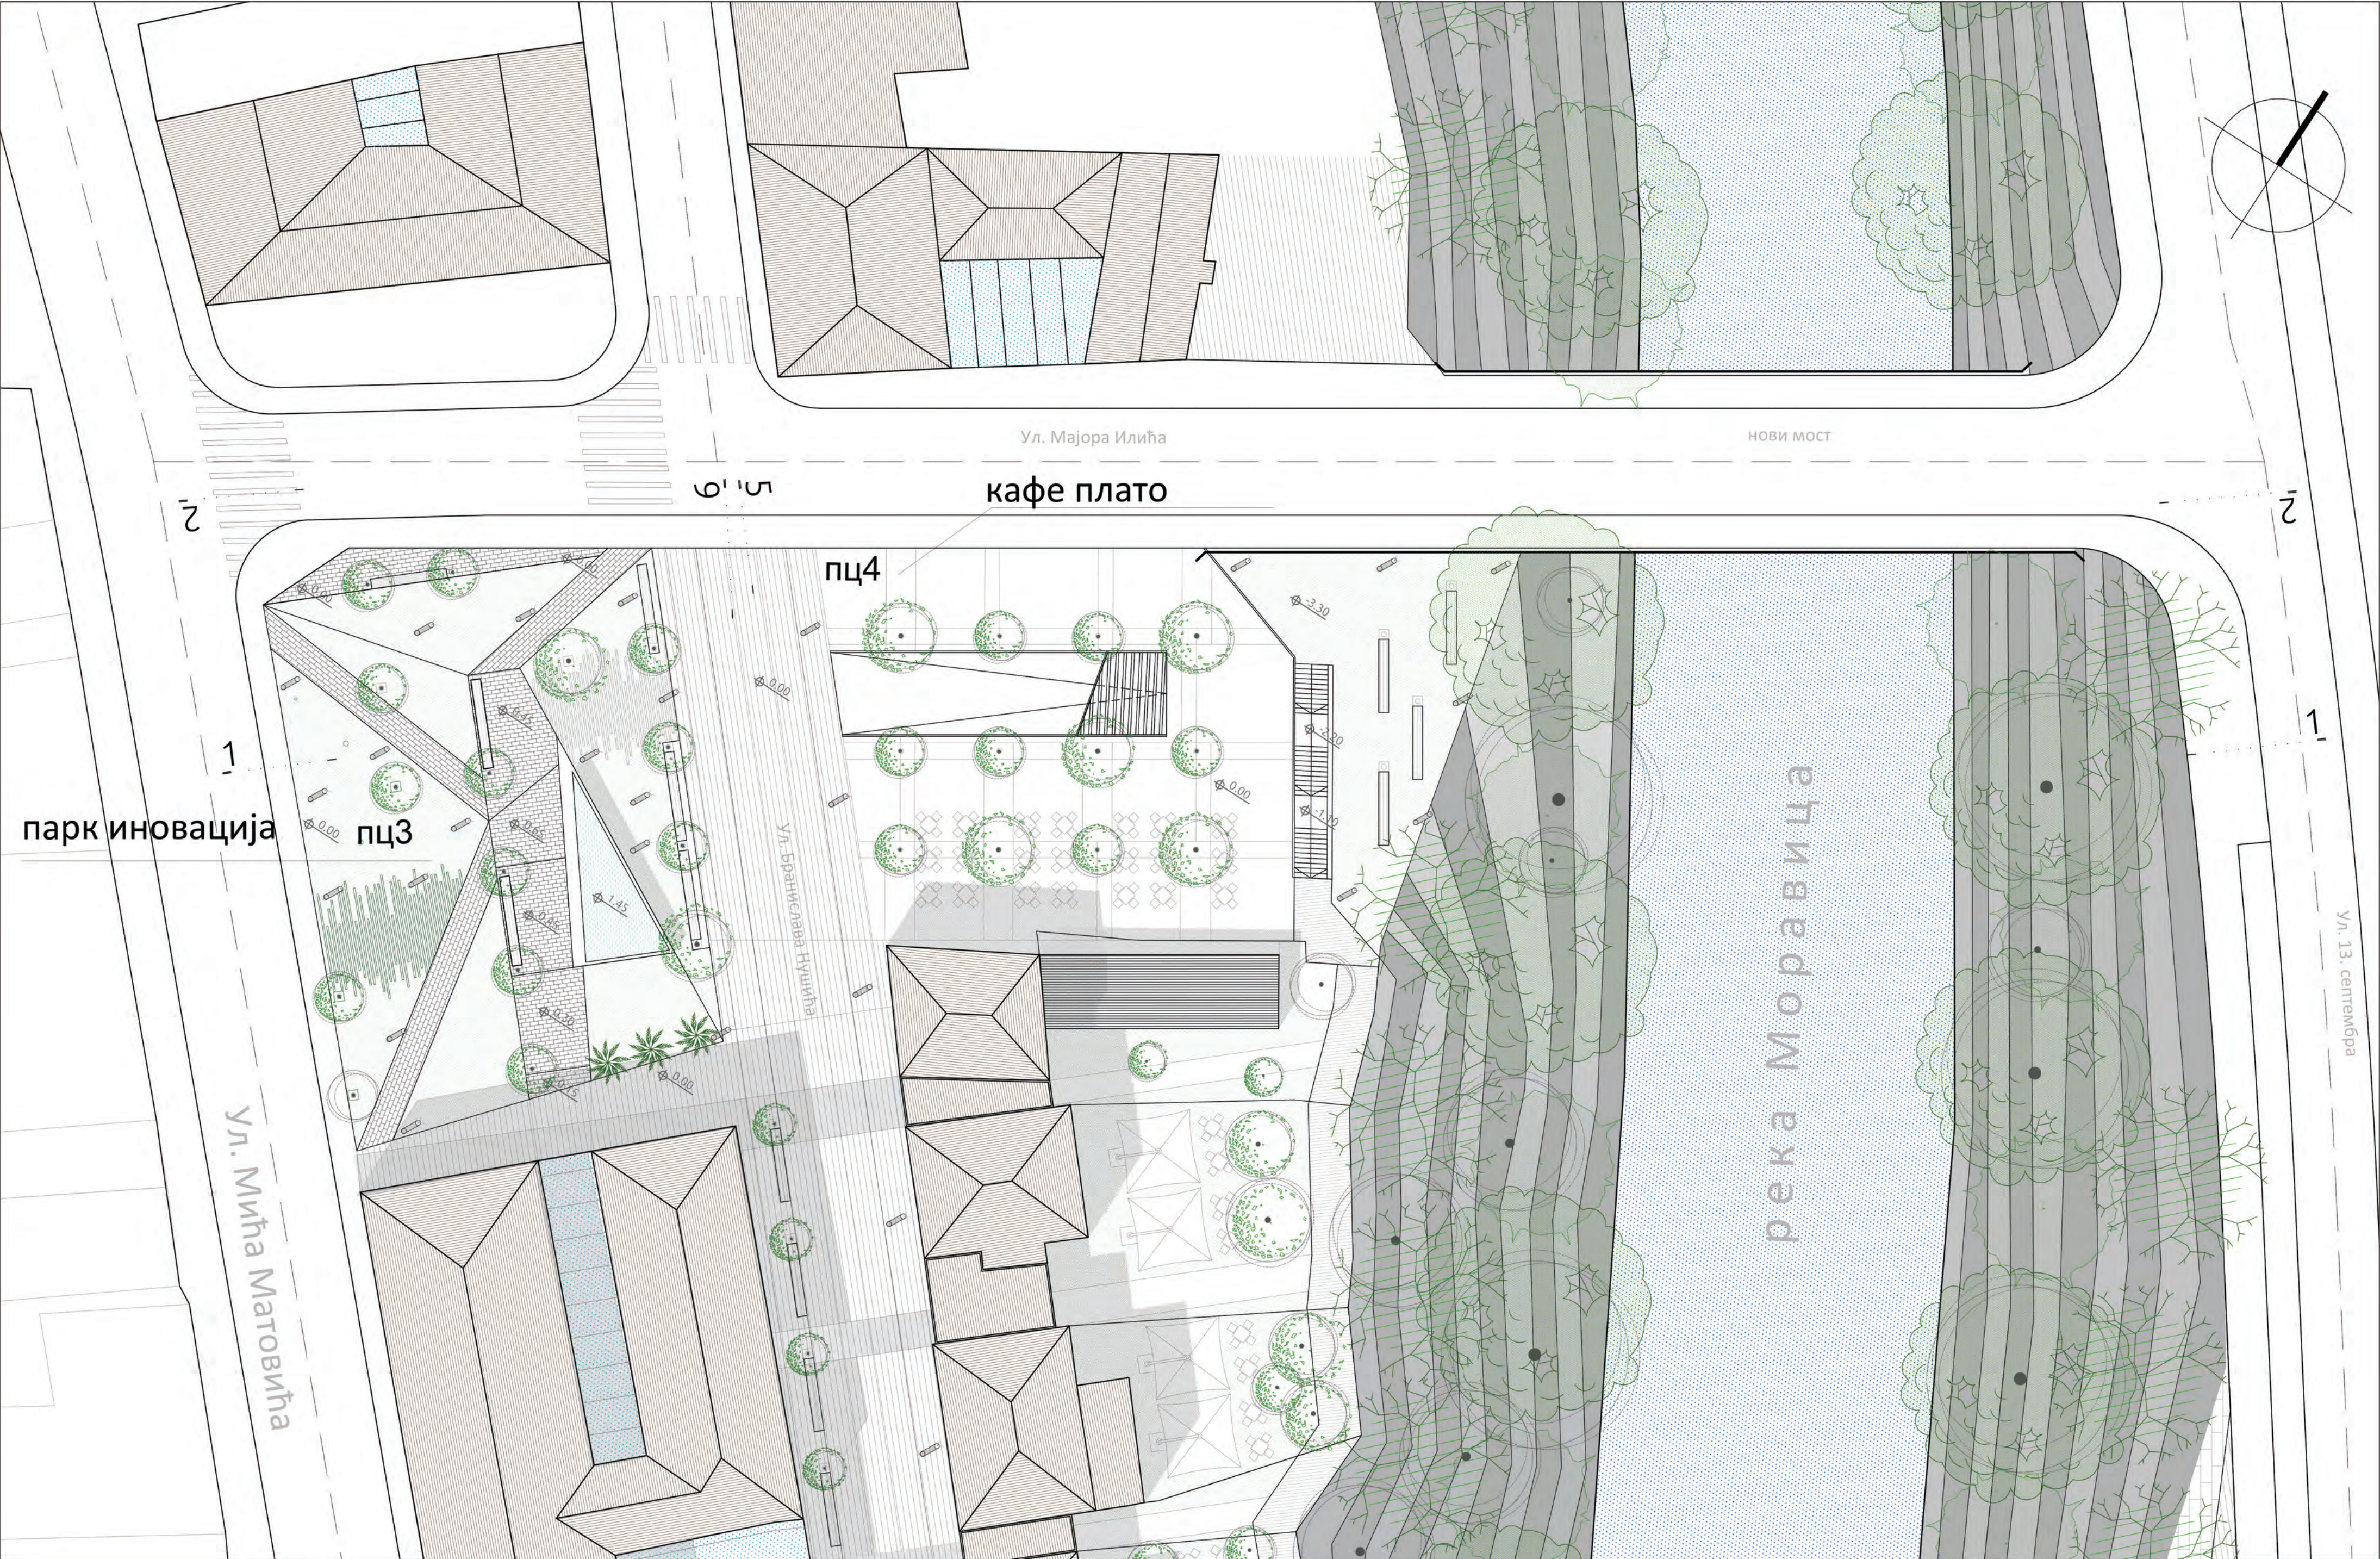
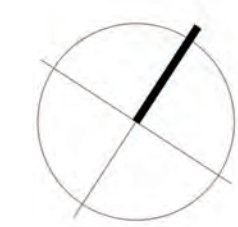


Сегмент 2 - Предлог архитектонско – урбанистичког решења новопроектваног моста са уређењем партера на парцелама 1332/1, 1332/2, 1078, 1077/1, 1079/1,1079/2, 1076, 1077/3 и 1077/2 _ Р 1:250

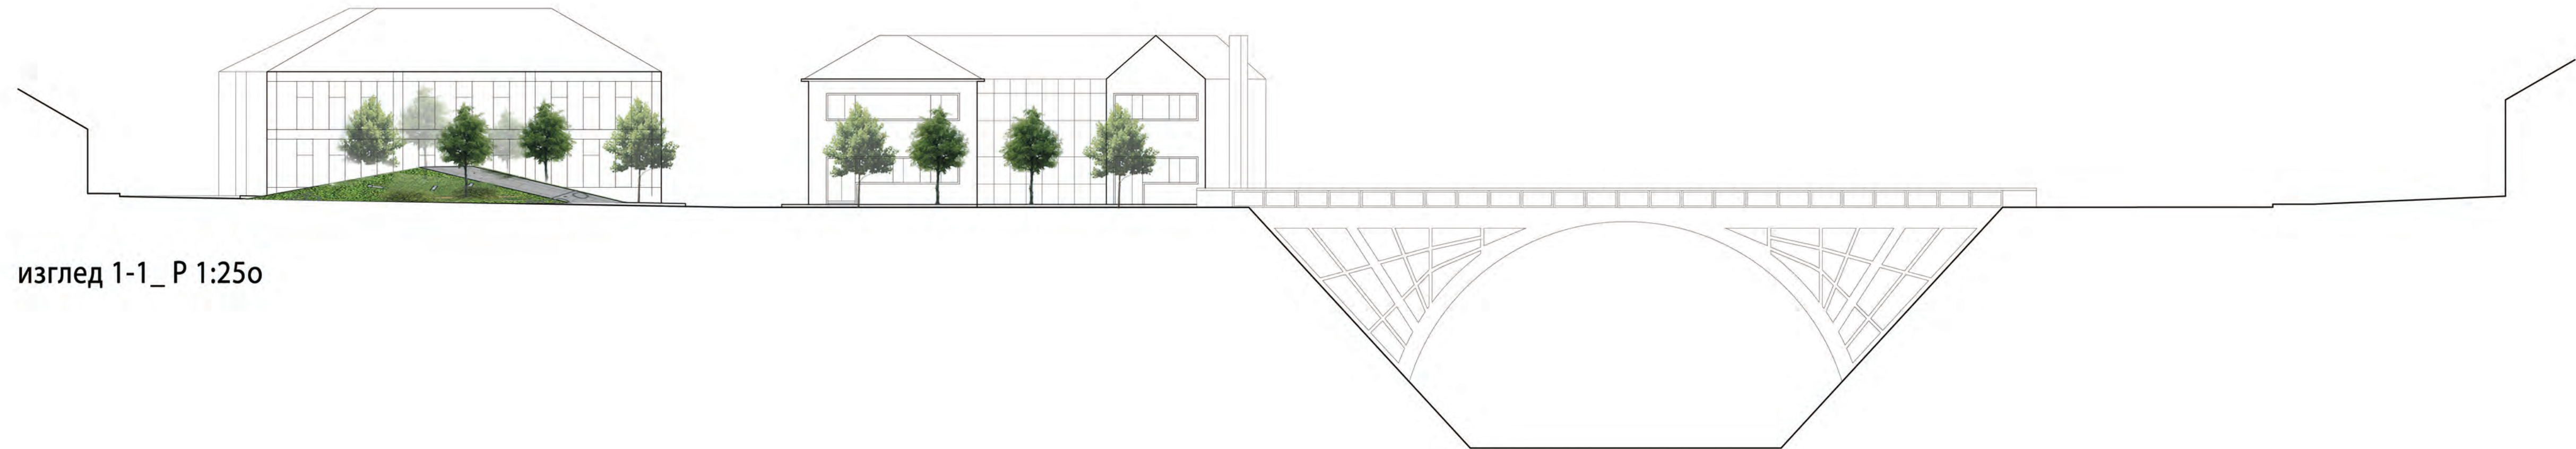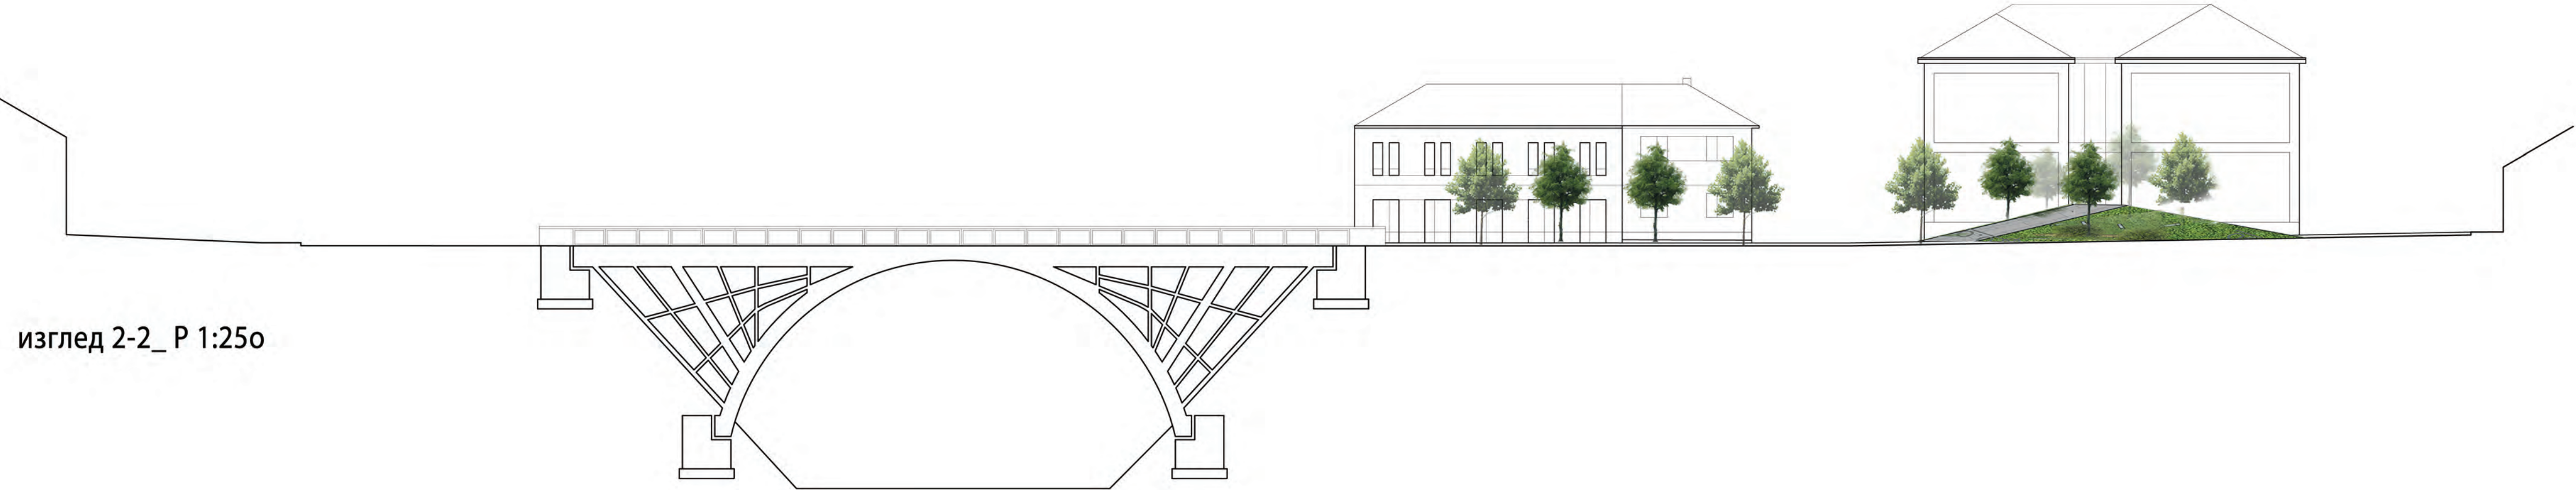


изглед 5-5 _ Р 1:250


3D приказ композиционог решења

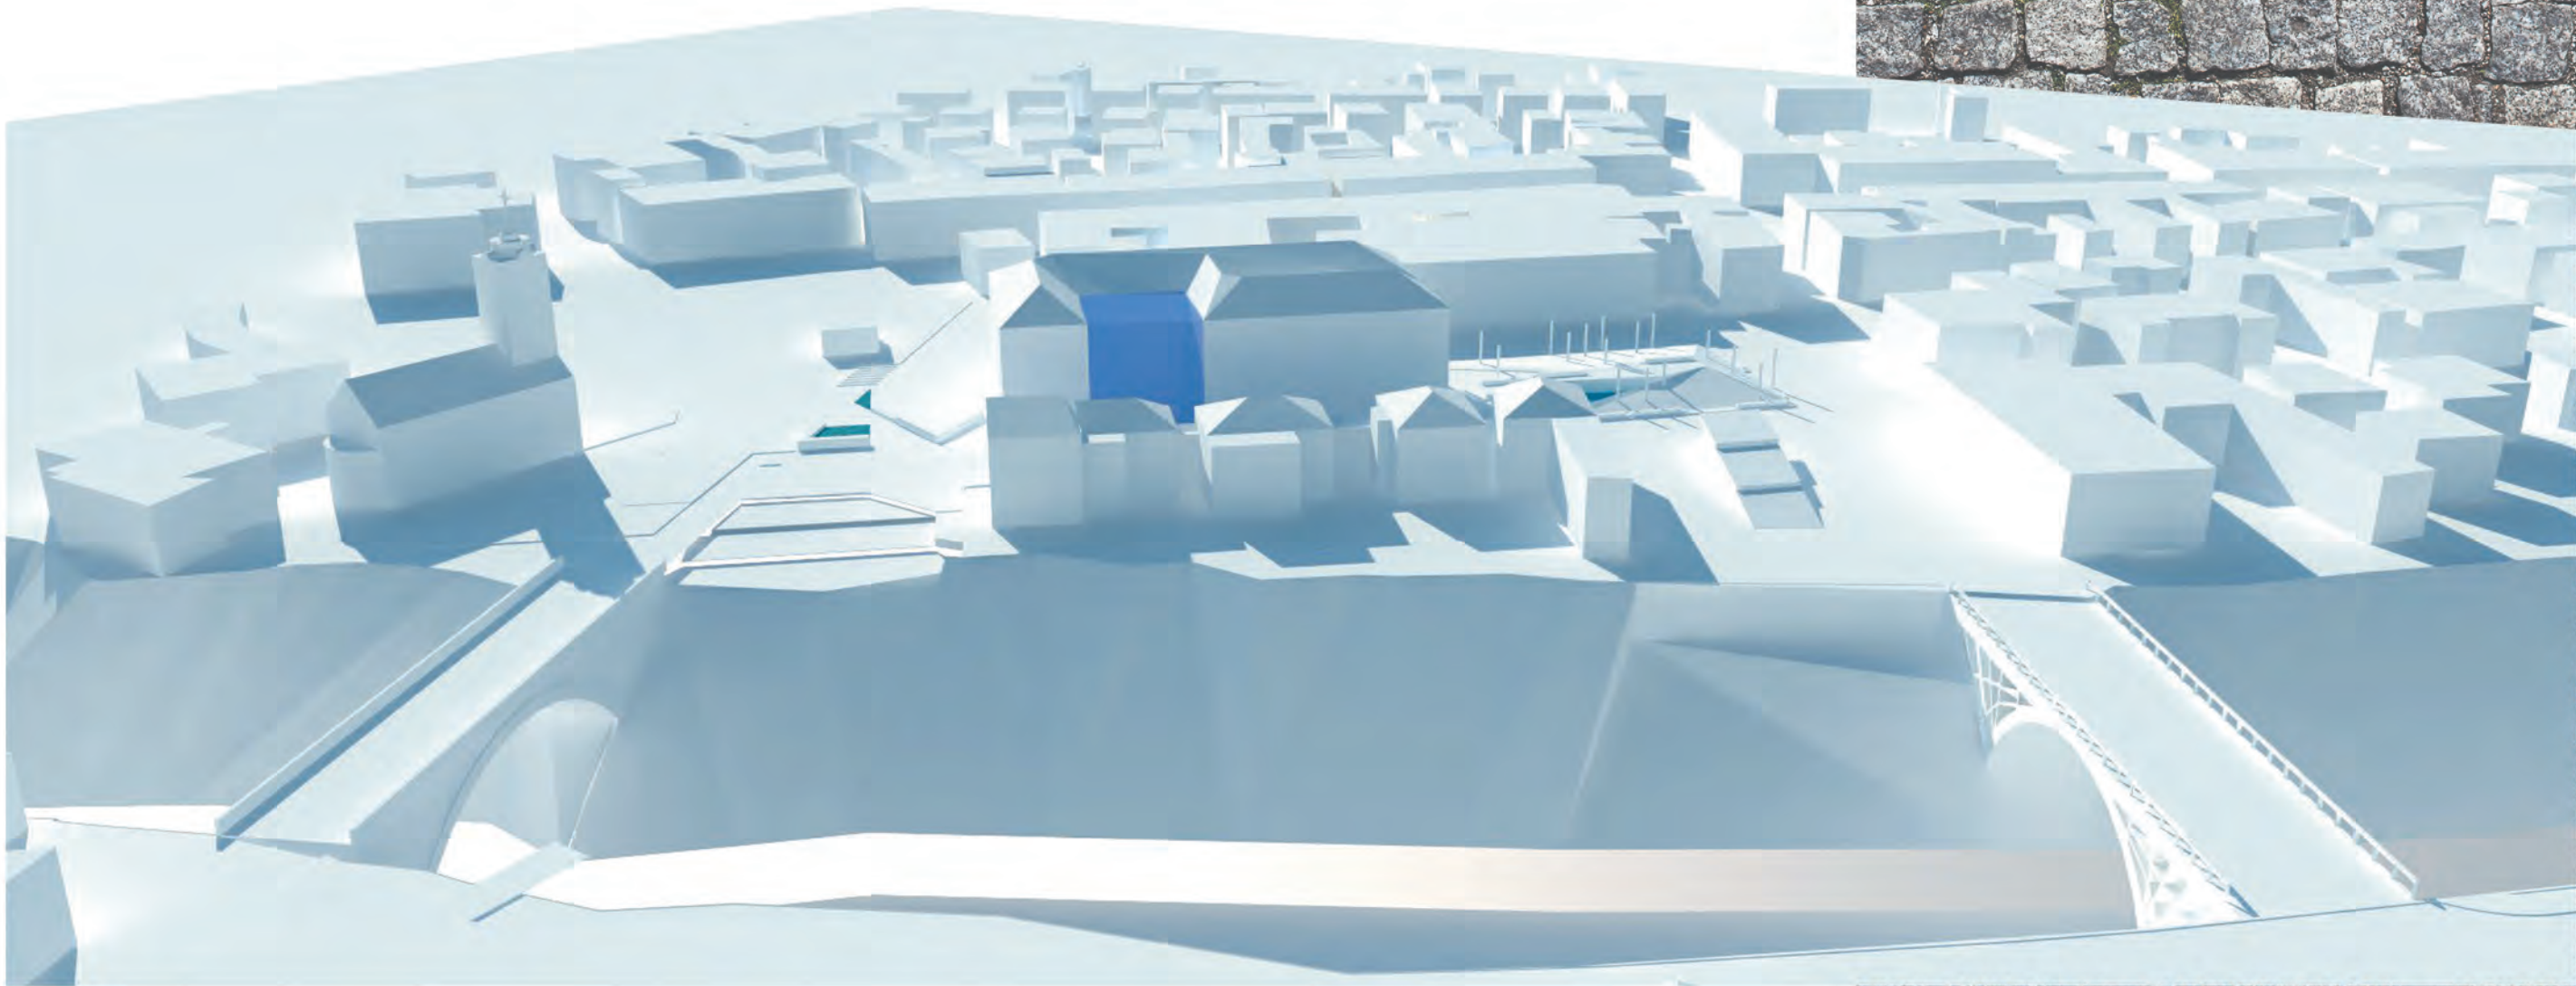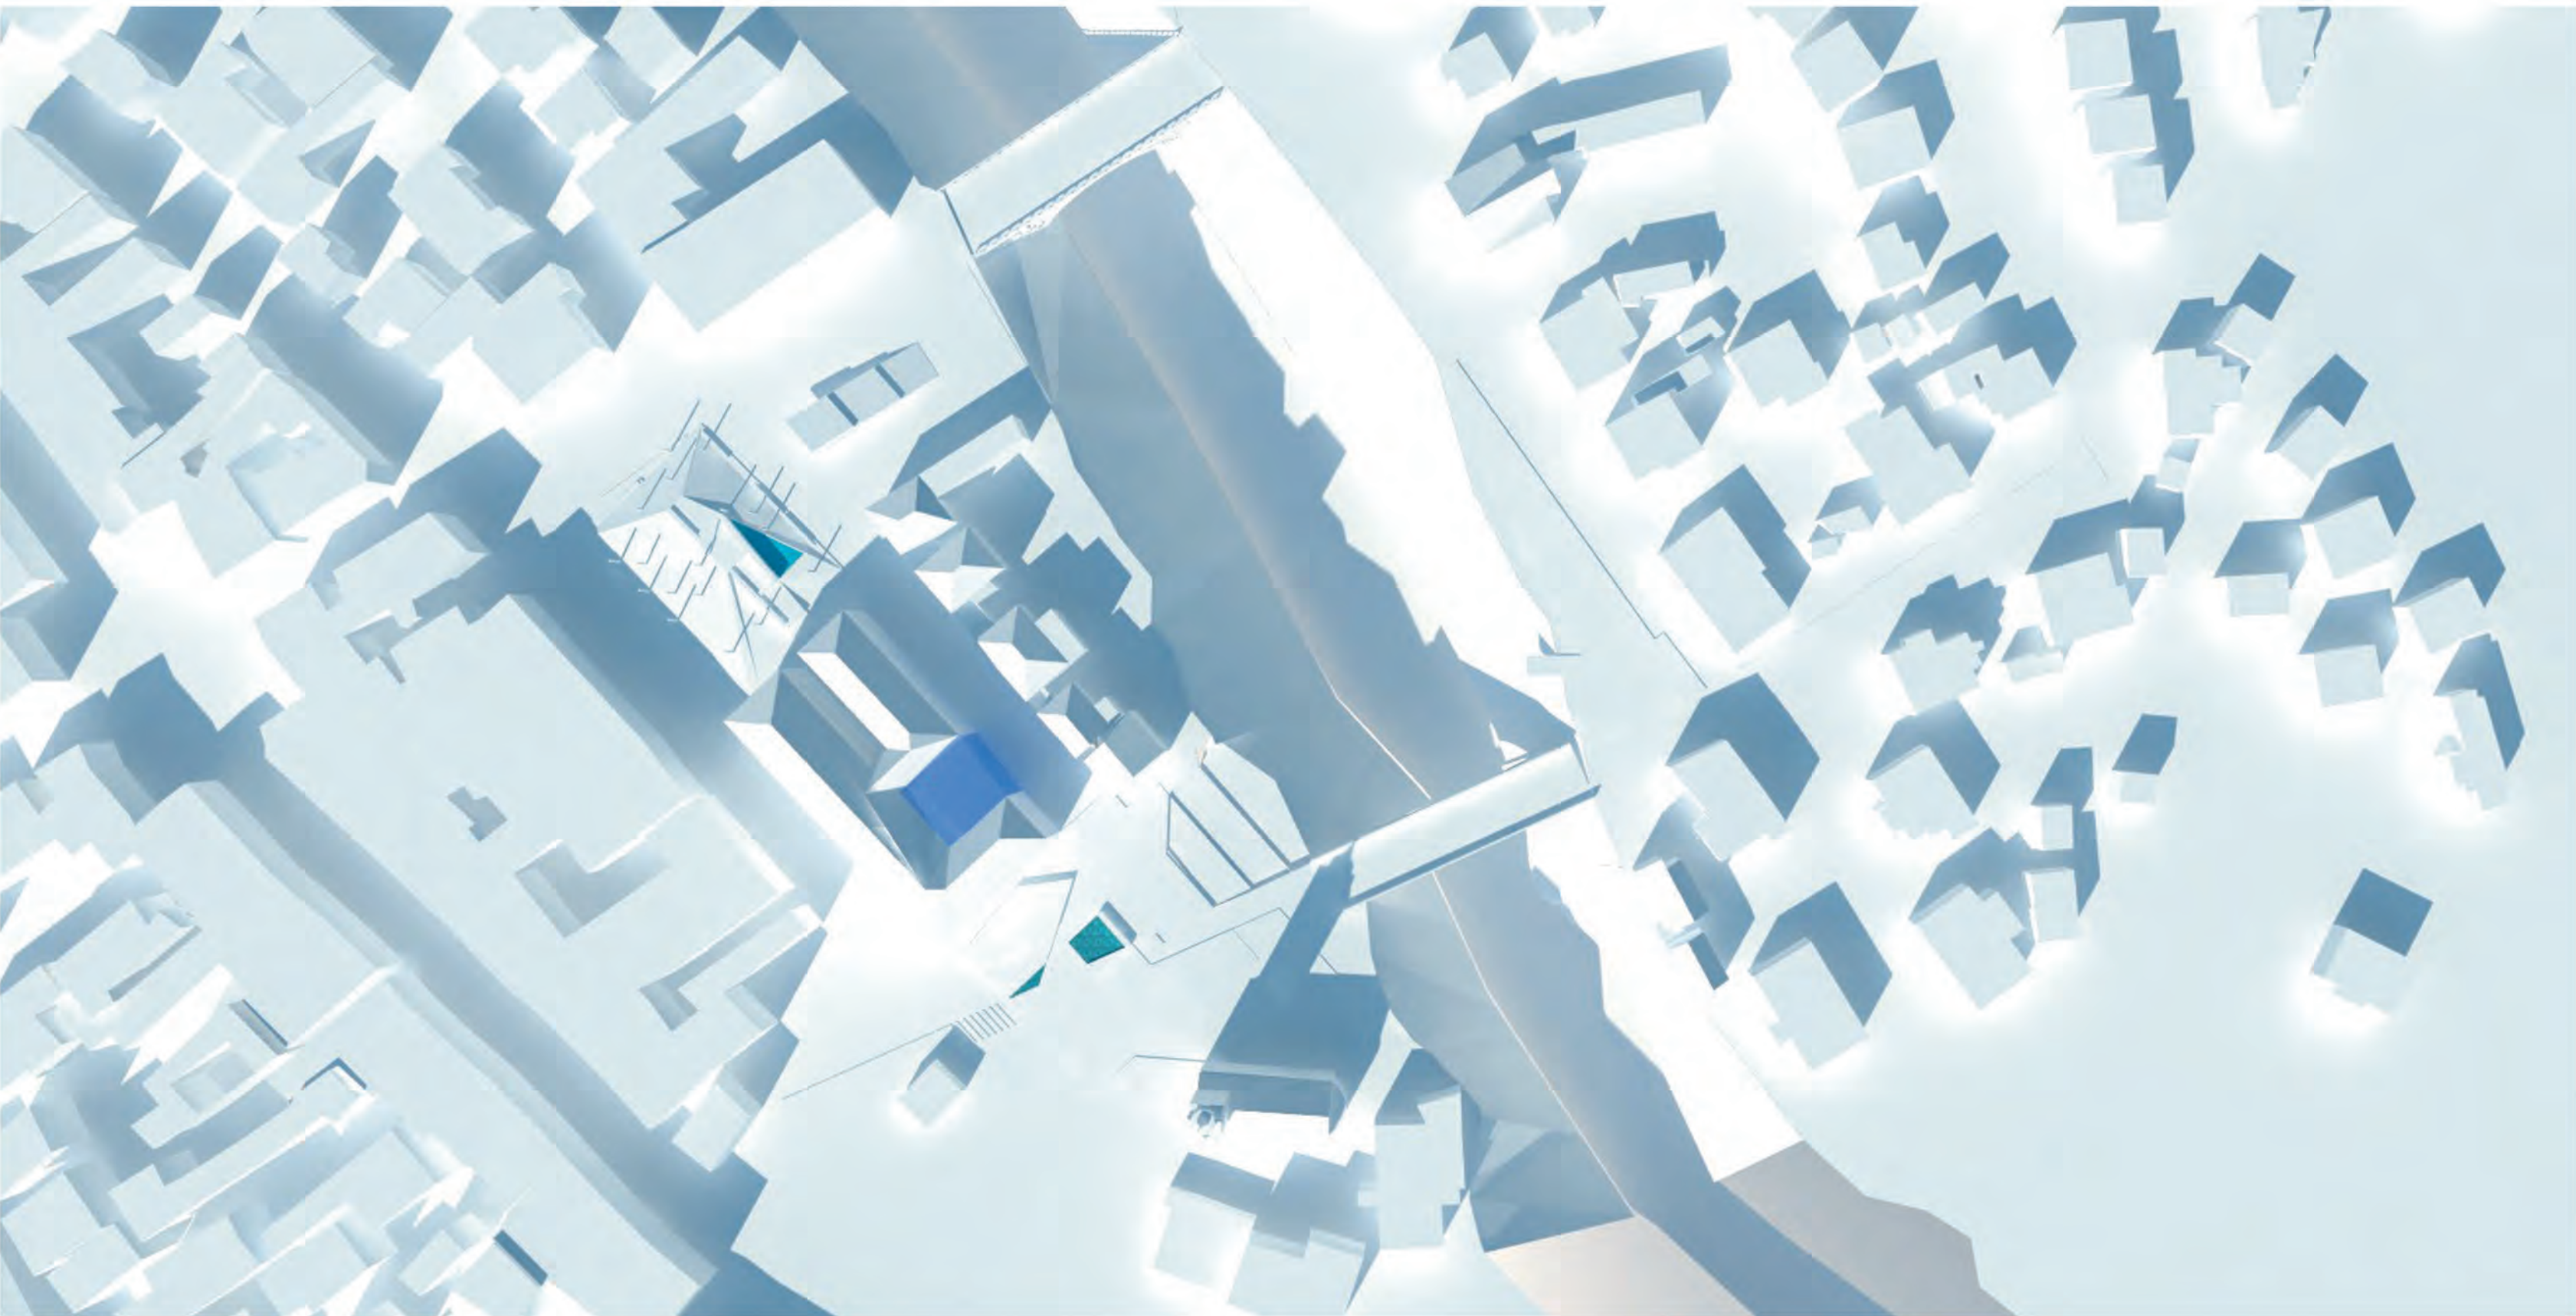

поглед са десне обале Моравице . . .

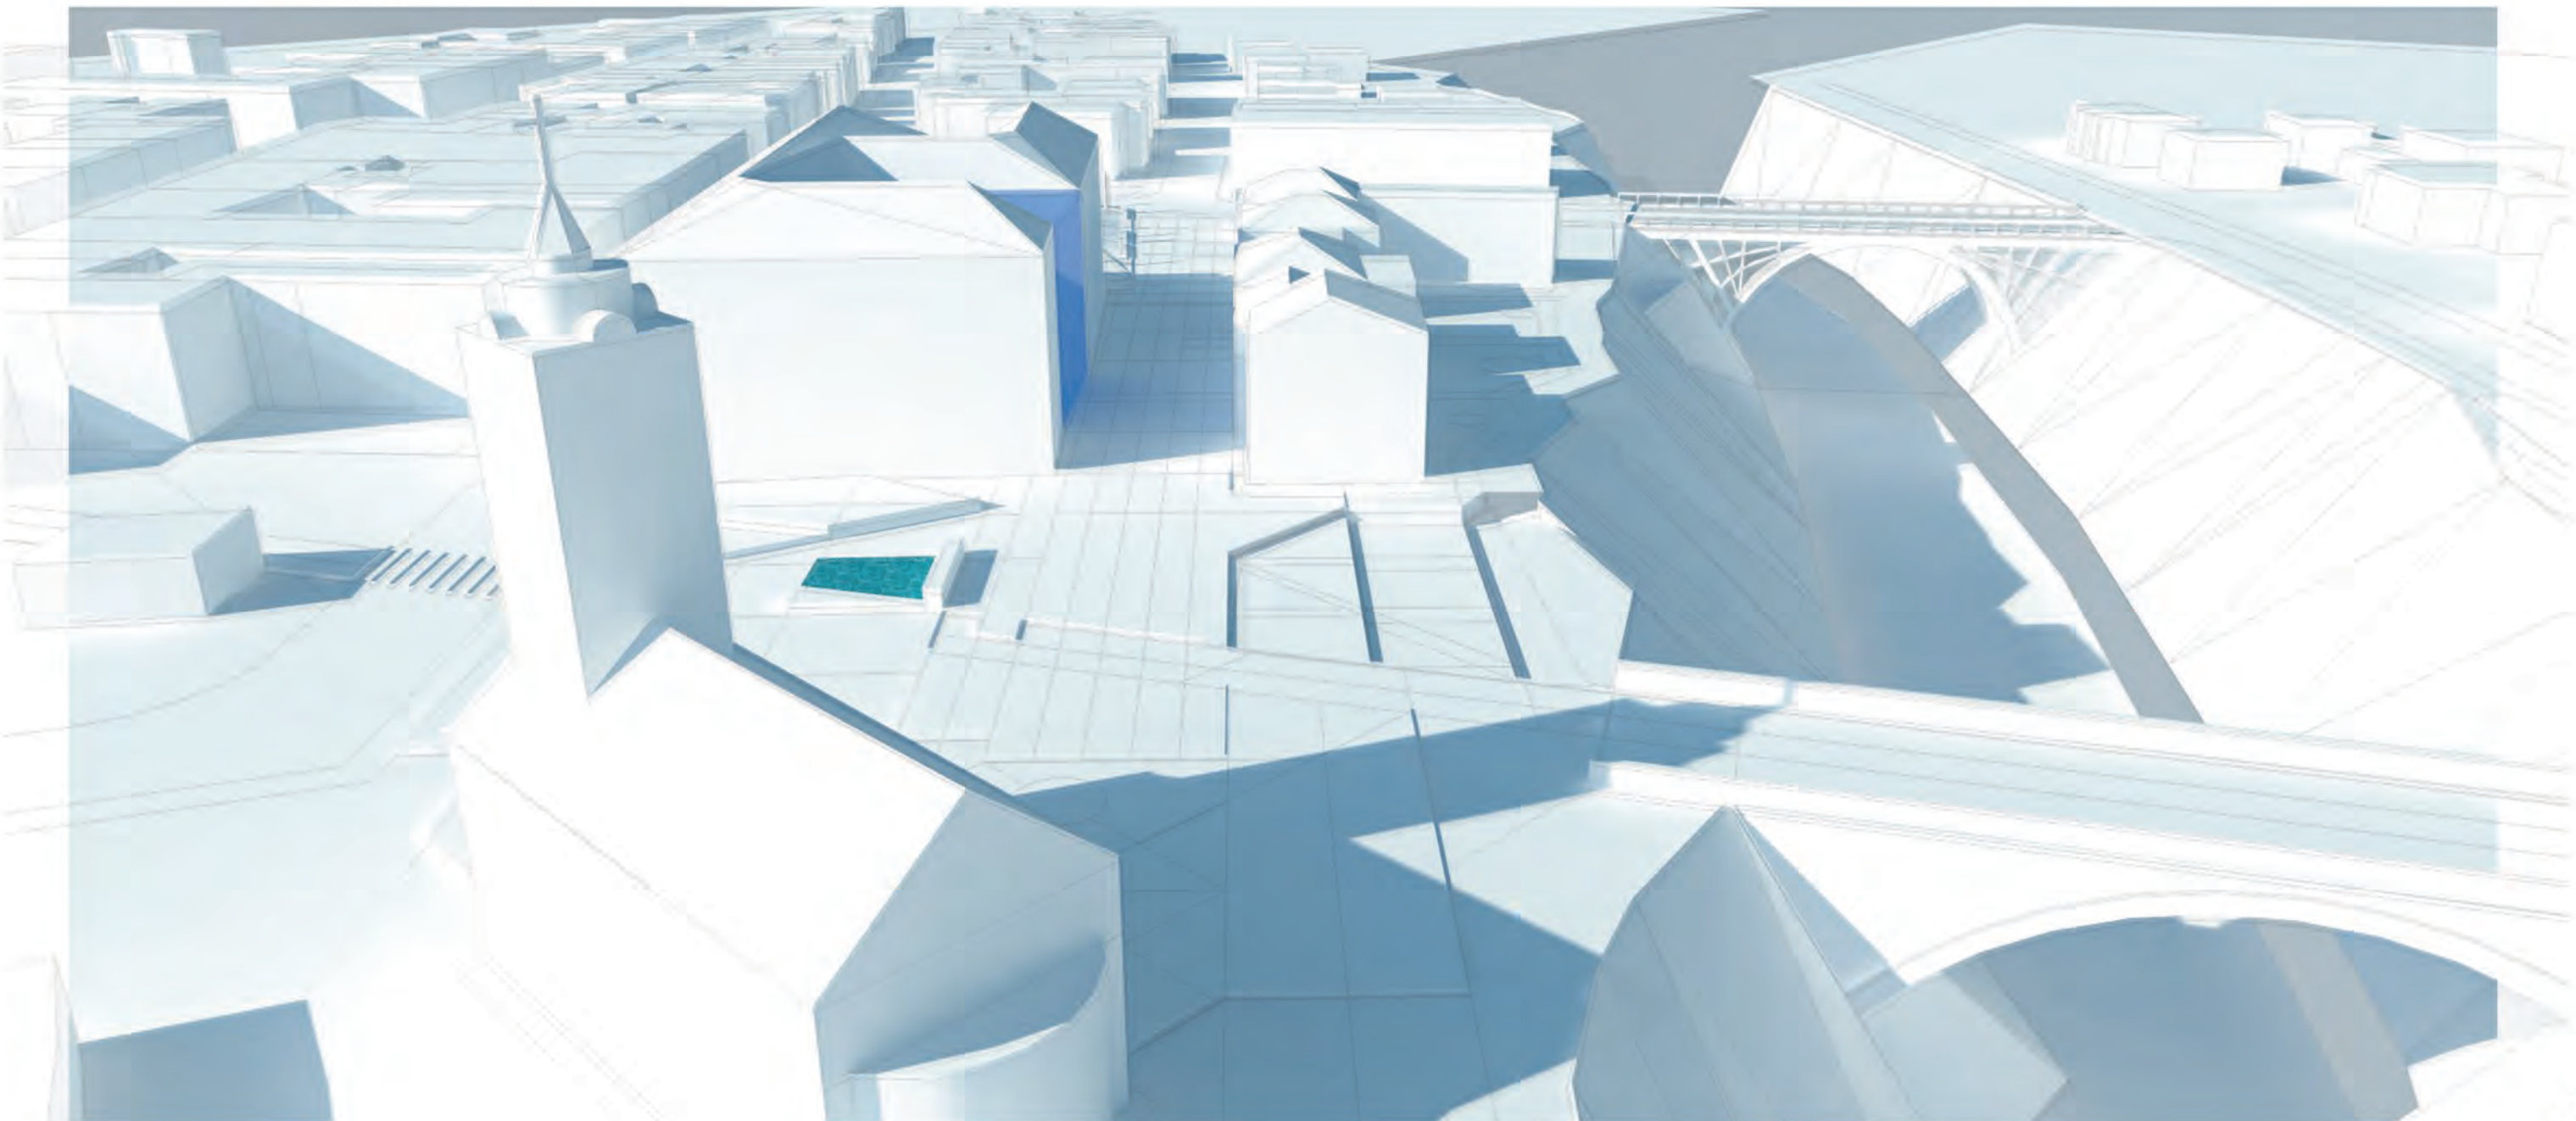

3D приказ решења сегмента 1

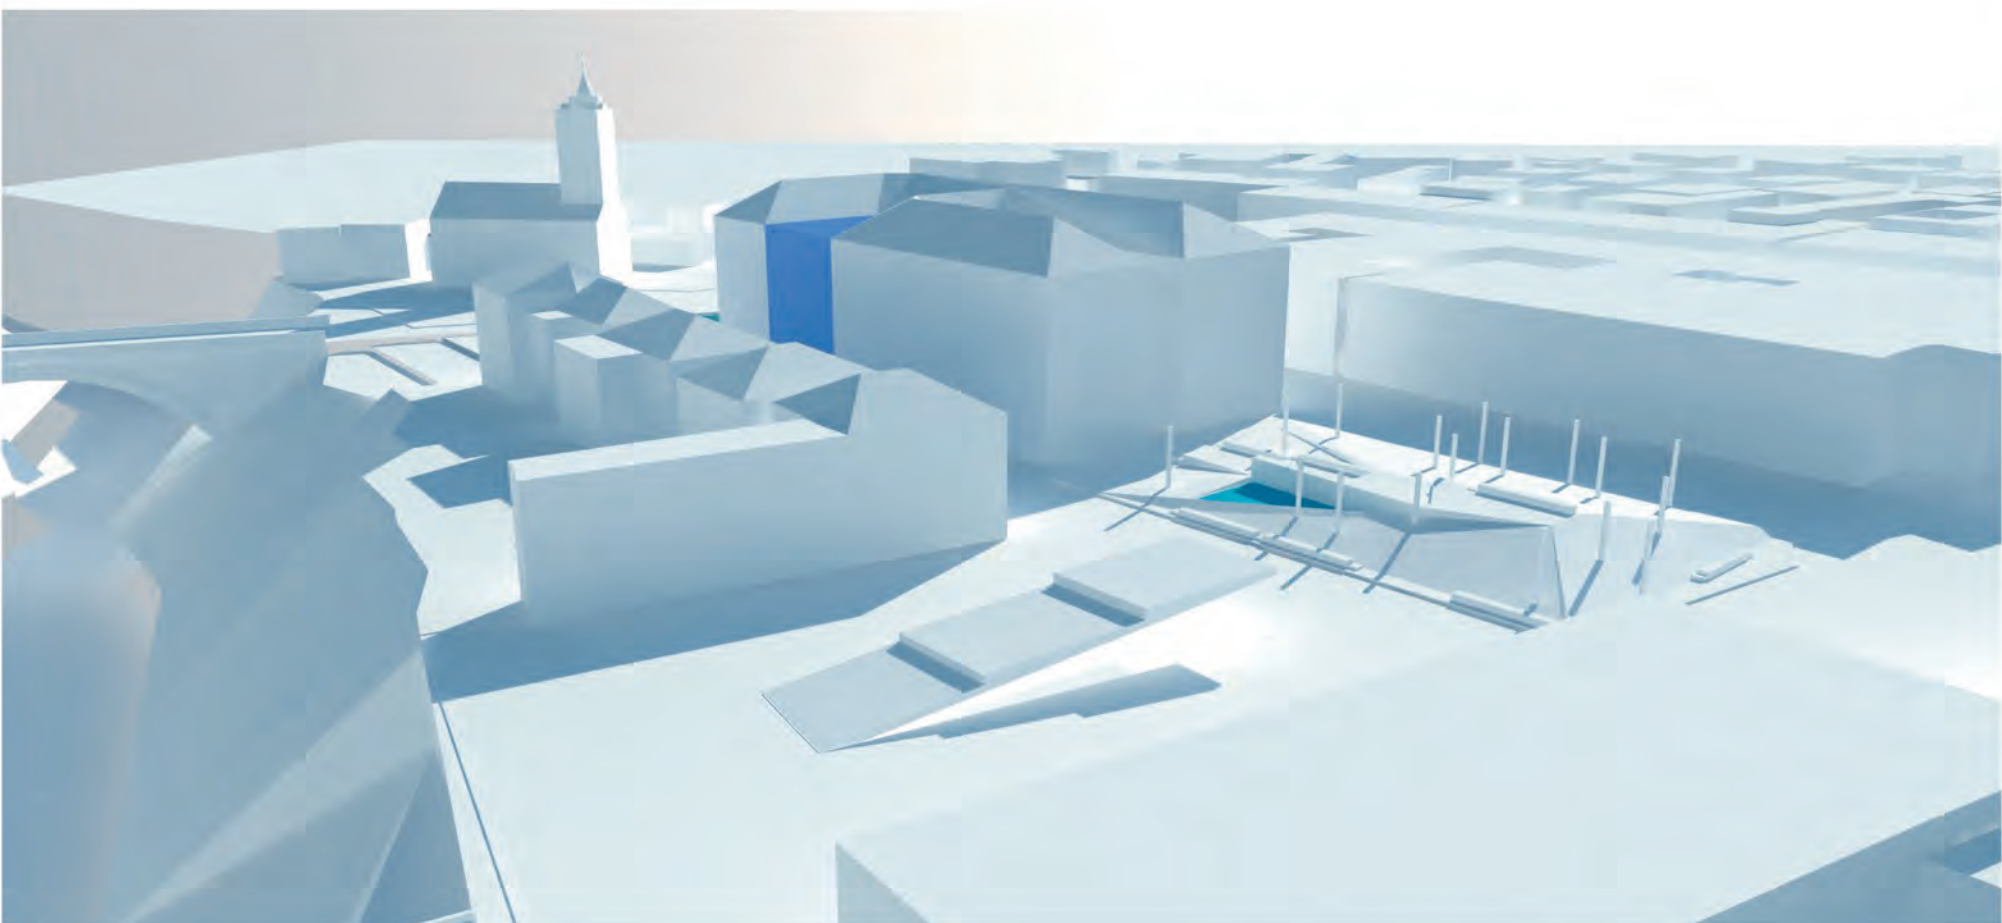

3D приказ решења сегмента 2

