URBANISTIČKO - ARHITEKTONSKO REŠENJE DELA “STARE ČARŠIJE” I NEPOSREDNOG OKRUŽENJA; IDEJNO REŠENJE NOVOG MOSTA U IVANJICI

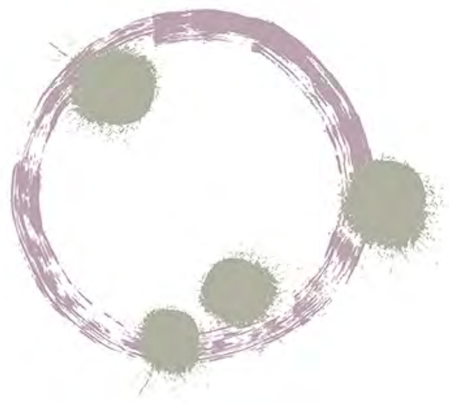

prikaz koncepta

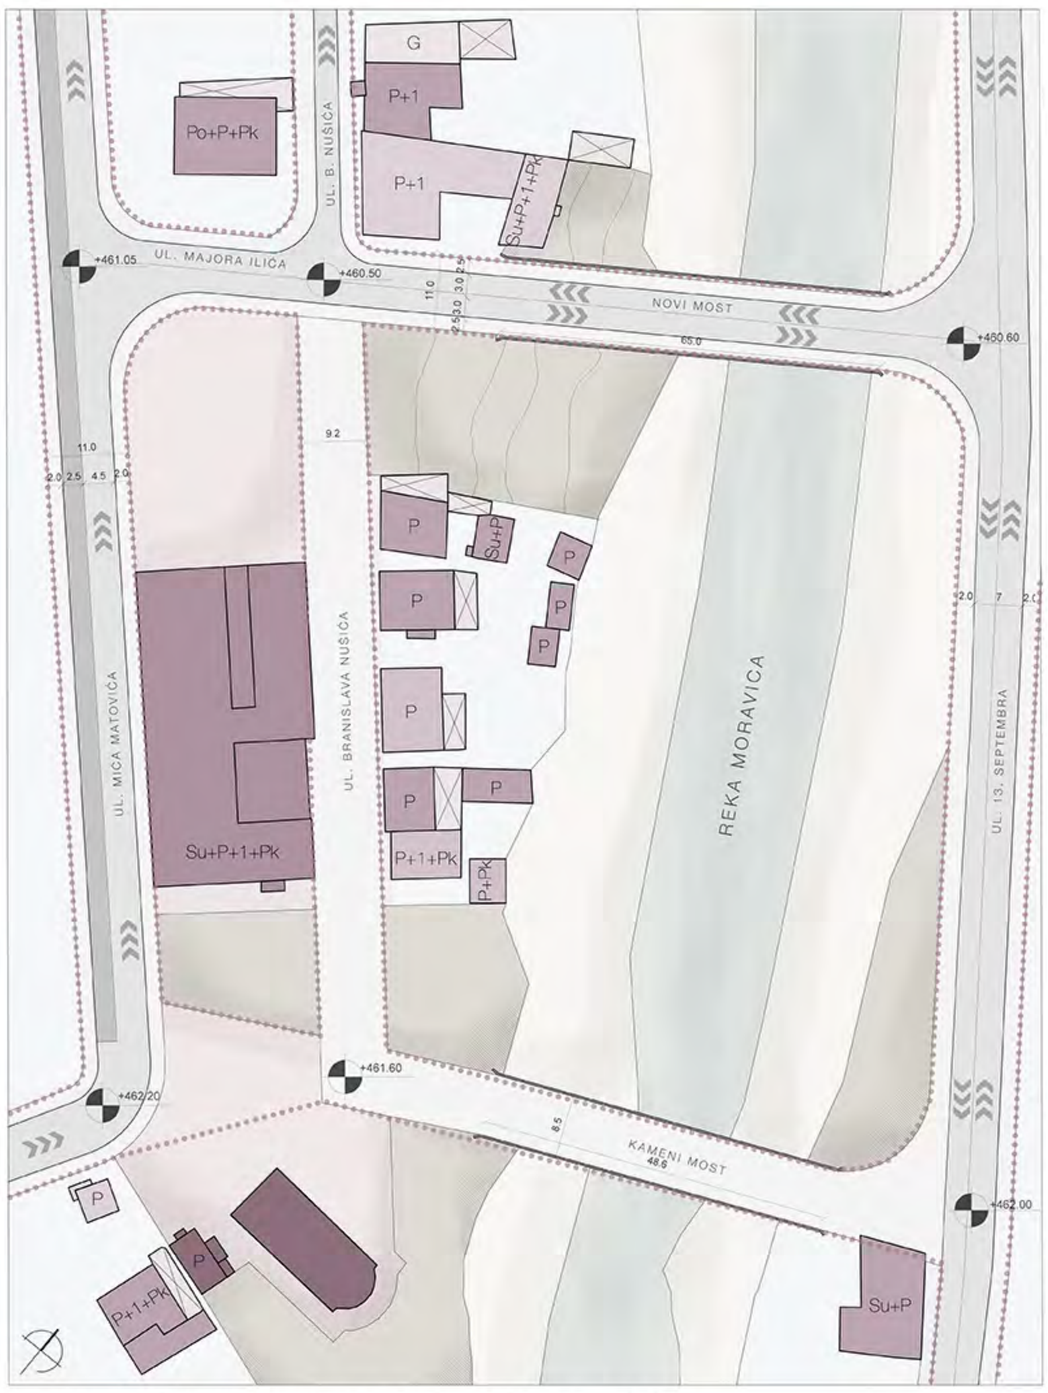

kompoziciono rešenje fizičke strukture, namena objekata, nivelacija, regulacija i spratnost R 1:500

LEGENDA
namena objekata:
- sakralni objekat
- muzej
- stanovanje
- stanovanje sa delatnostima
- poslovanje
- pomoćni objekti

regulaciona linija

namena površina:
- vodene površine
- zelene površine
- javne površine (trg, plato)

saobraćajne površine:
- pešaci
- motorni saobraćaj
- mirujući saobraćaj

planimetrija postojećeg stanja R 1:1000

planimetrija novoprojektovanog stanja R 1:1000

izgledi R 1:500

izgled 1

izgled 2

izgled 3

izgled 4

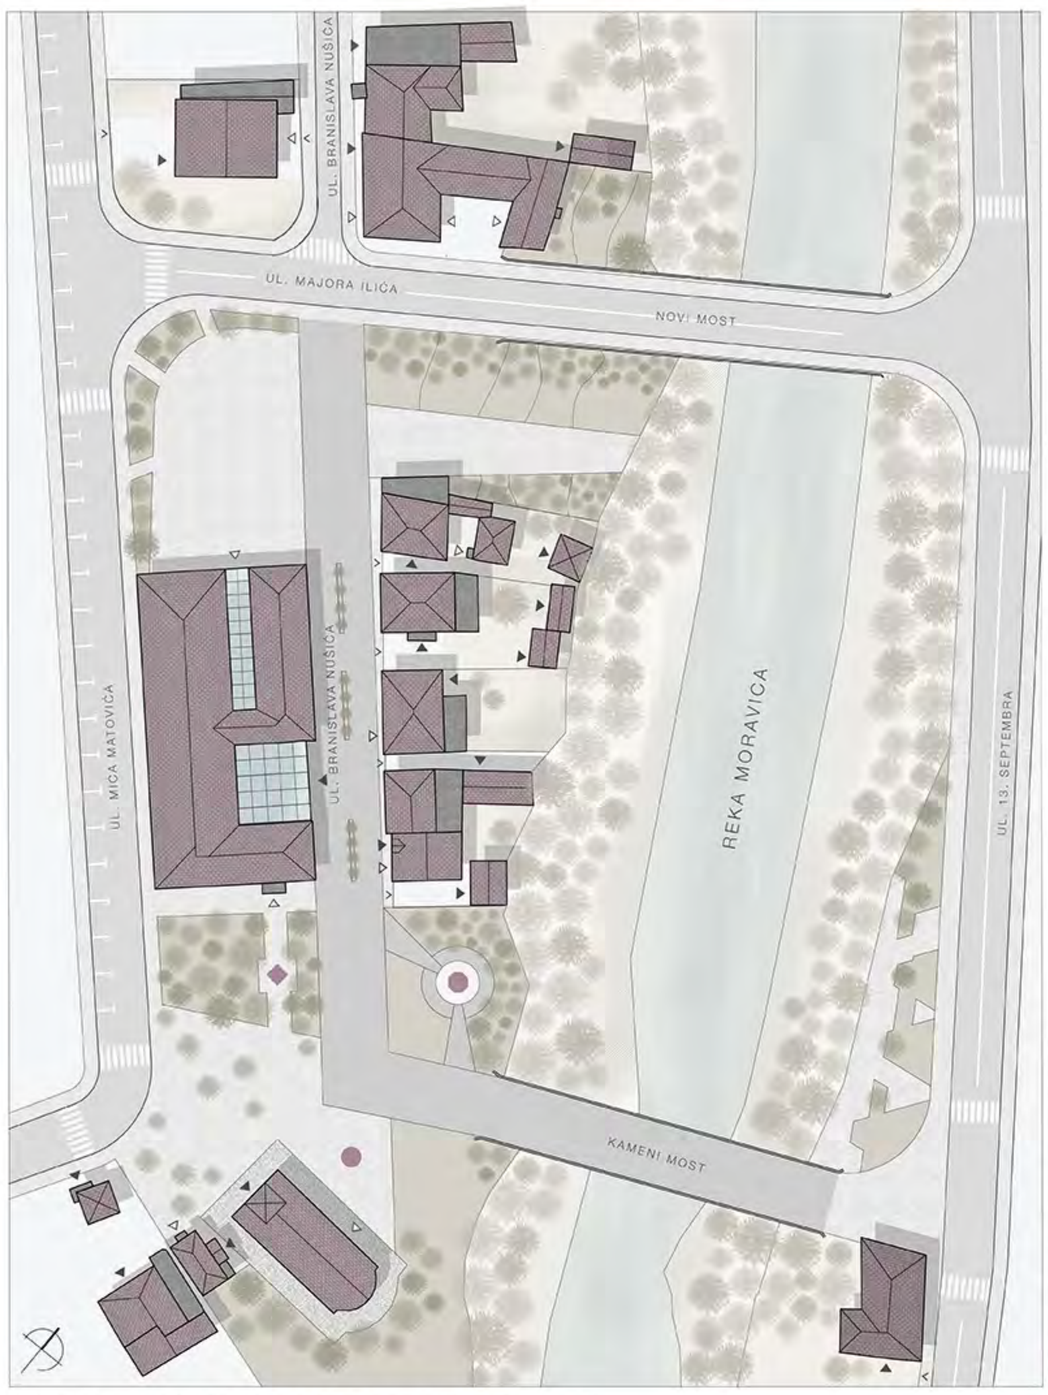

predlog arhitektonsko - urbanističkog rešenja područja sa uređenjem partera R 1:500

LEGENDA
materijalizacija partera:
- kamen*
- betaton ploče
- kaldrma
- asfalt

zelena površina

* ponovo upotrebljen kamen

- postojeće visoko zelenilo
- planirano visoko zelenilo

ulazi u objekte:
- glavni ulaz
- sporedni ulaz
- ulaz na parcelu

urbani elementi:
- gradska česma
- spomenik
- fontana

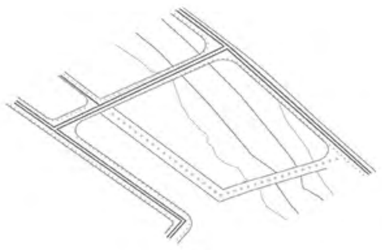

linije kretanja
- dvosmerni motorni saobraćaj
- jednosmerni motorni saobraćaj
- pešački saobraćaj

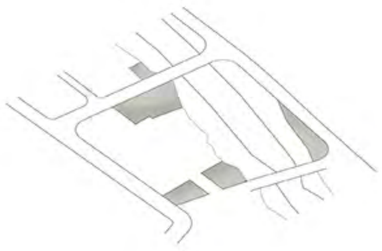

uvođenje novih parkovskih površina

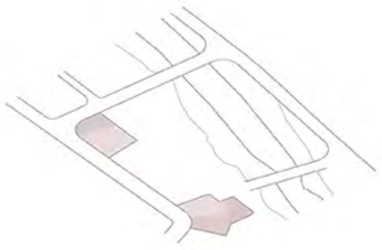

uvođenje novih javnih površina

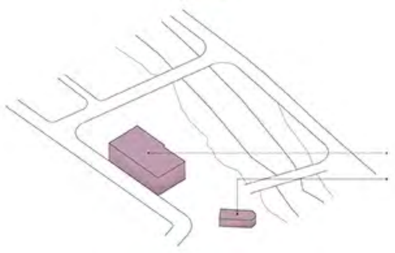

važni objekti
Tehnička škola
crkva Svetog Konstantina i Jelene

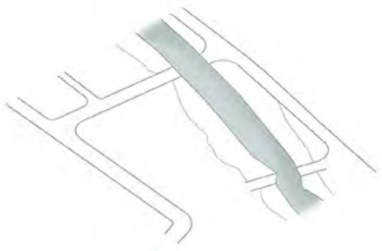

prirodna bogatstva
reka Moravica

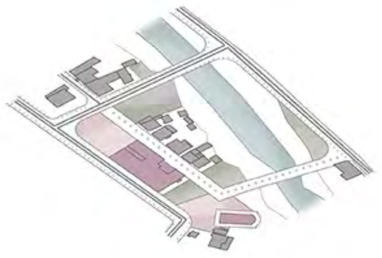

šematski prikaz intervencija u prostoru

URBANISTIČKO - ARHITEKTONSKO REŠENJE DELA “STARE ČARŠIJE” I NEPOSREDNOG OKRUŽENJA; IDEJNO REŠENJE NOVOG MOSTA U IVANJICI

segment 1

segment 2

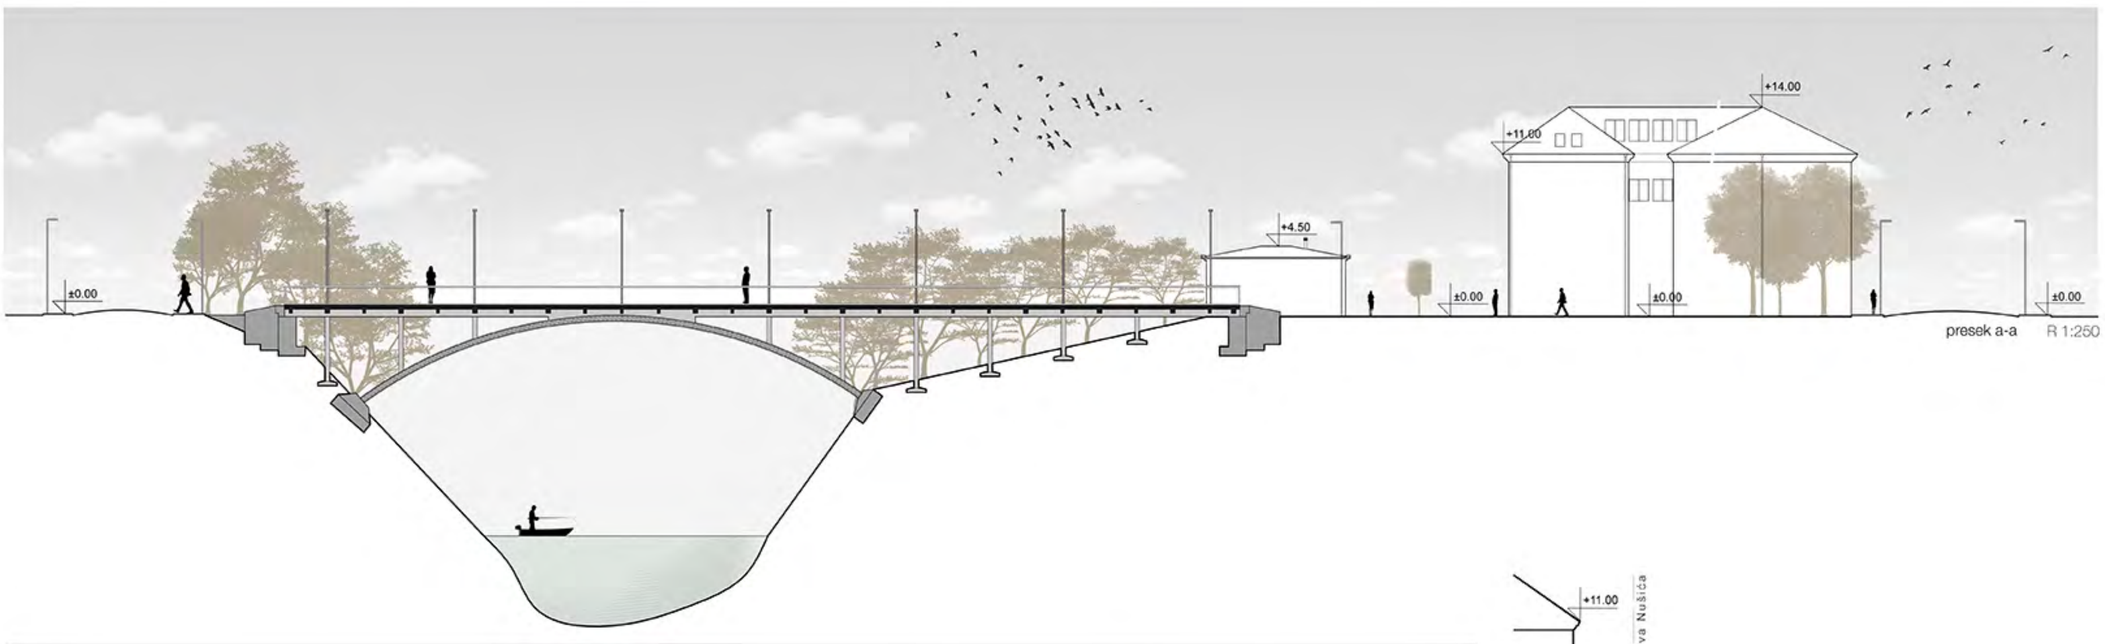

presek a-a R 1:250

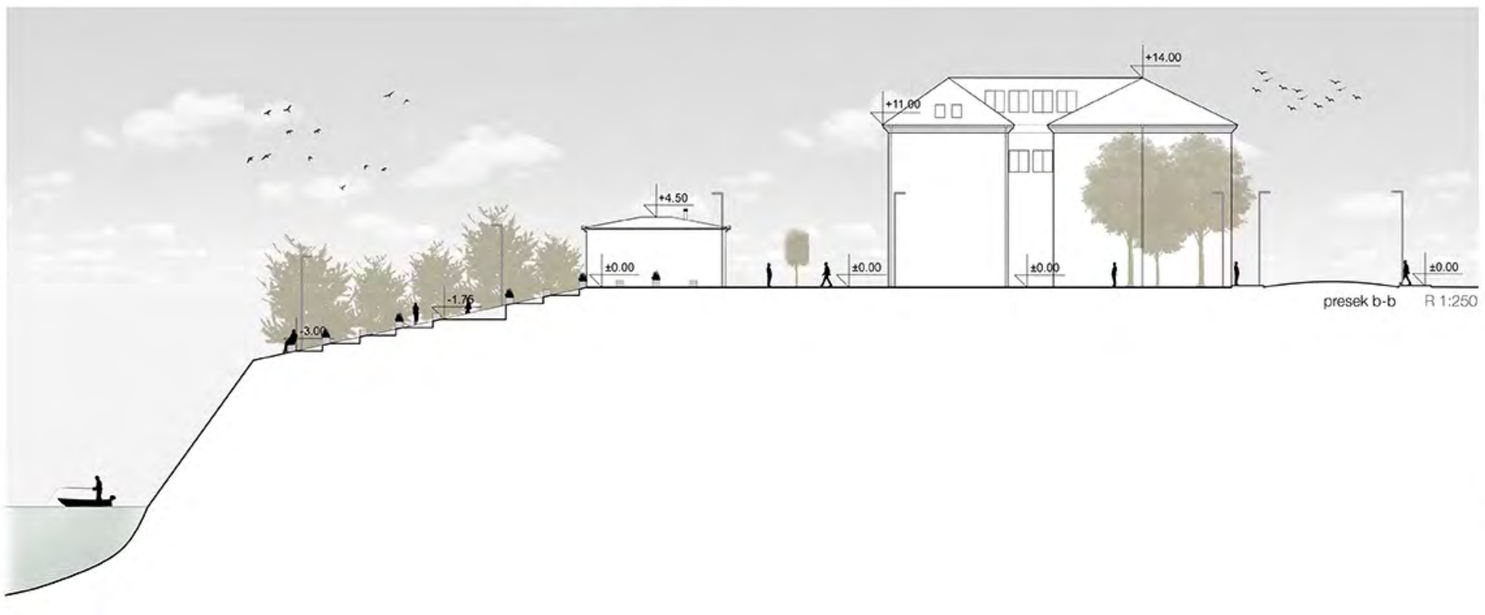

presek b-b R 1:250

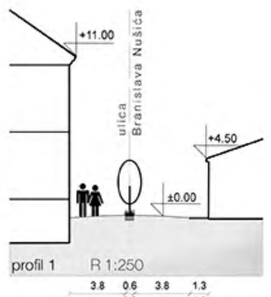

profil 1 R 1:250

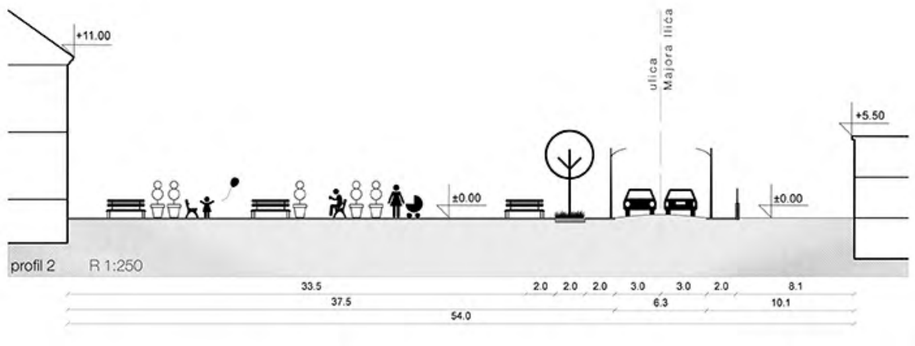

profil 2 R 1:250

URBANISTIČKO - ARHITEKTONSKO REŠENJE DELA “STARE ČARŠIJE” I NEPOSREDNOG OKRUŽENJA; IDEJNO REŠENJE NOVOG MOSTA U IVANJICI

scenariji moguće upotrebe trga pored Muzeja

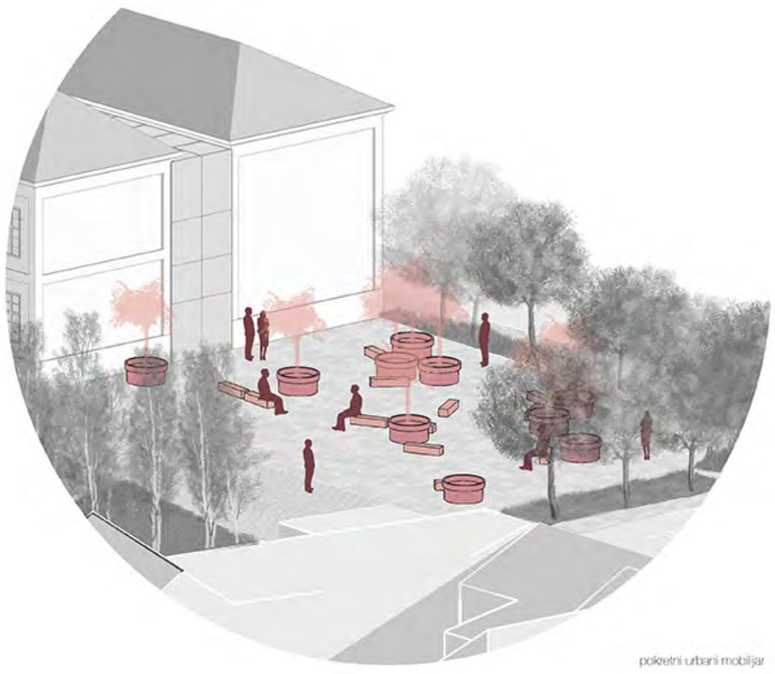

pokretni urbani mobilijar

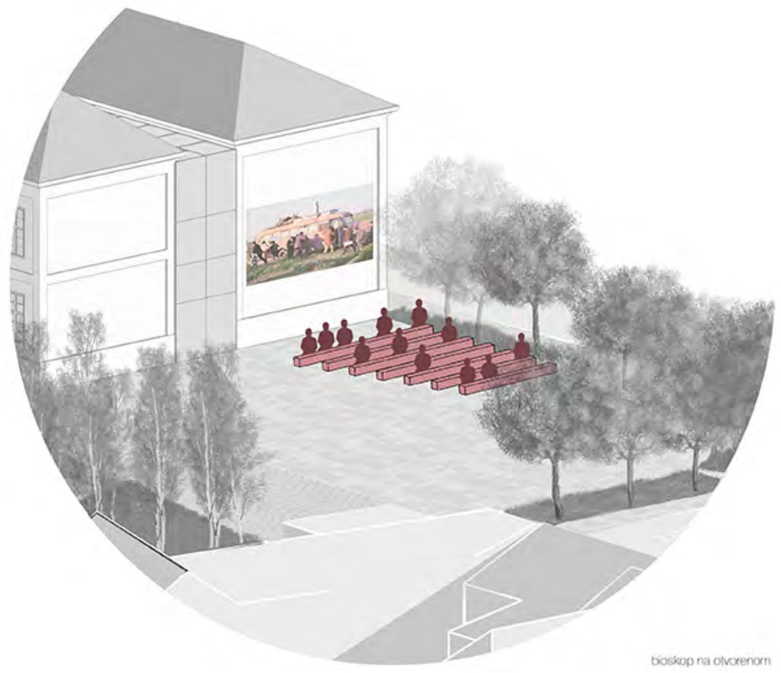

bioskop na otvorenom

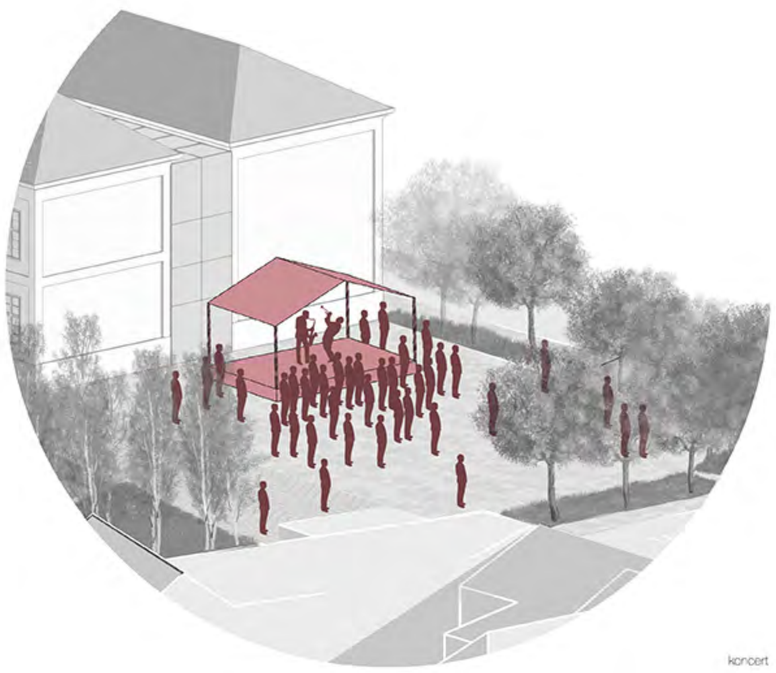

koncert

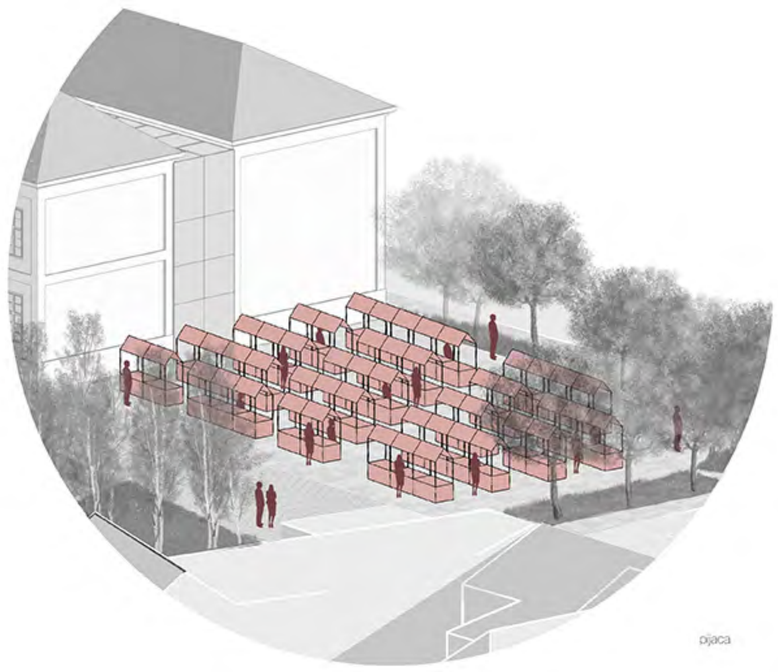

pijaca

3D prikaz celokupnog područja

URBANISTIČKO - ARHITEKTONSKO REŠENJE DELA “STARE ČARŠIJE” I NEPOSREDNOG OKRUŽENJA; IDEJNO REŠENJE NOVOG MOSTA U IVANJICI

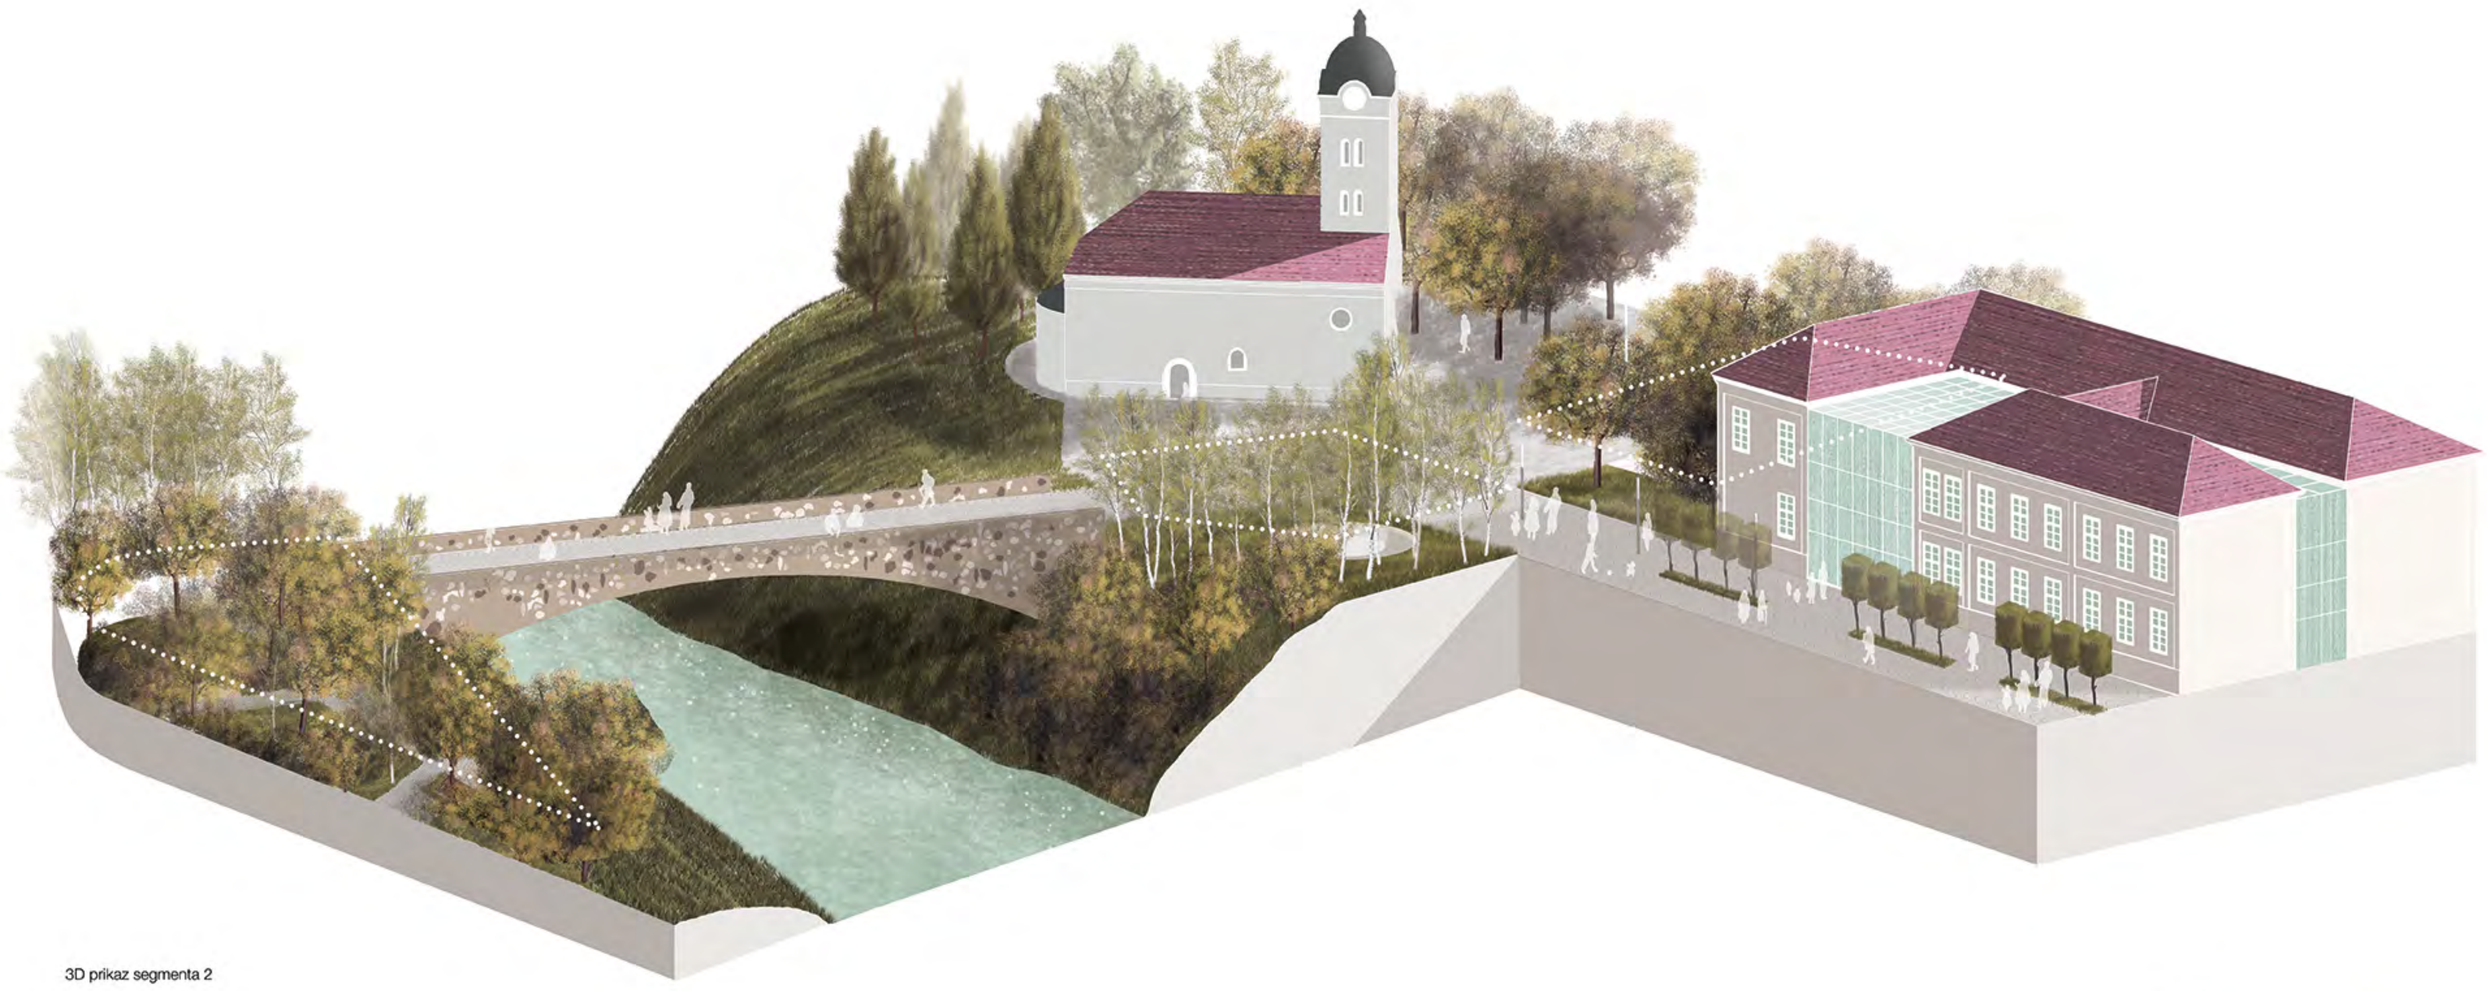

3D prikaz segmenta 2

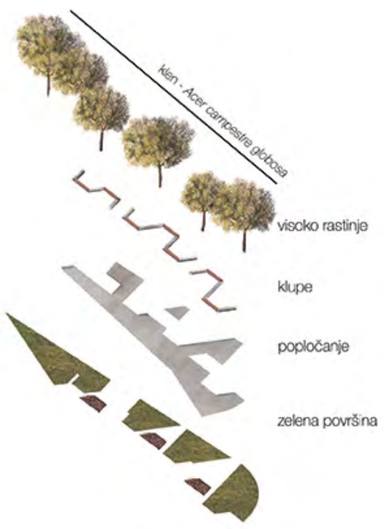

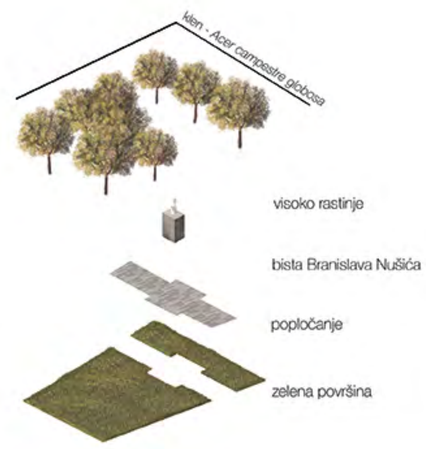

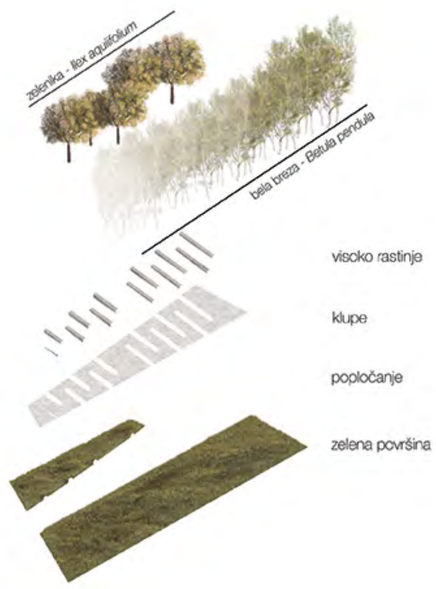

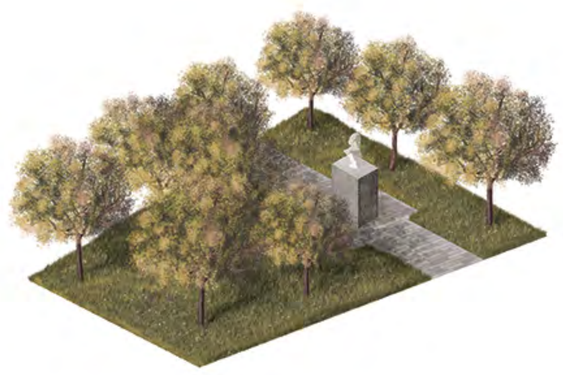

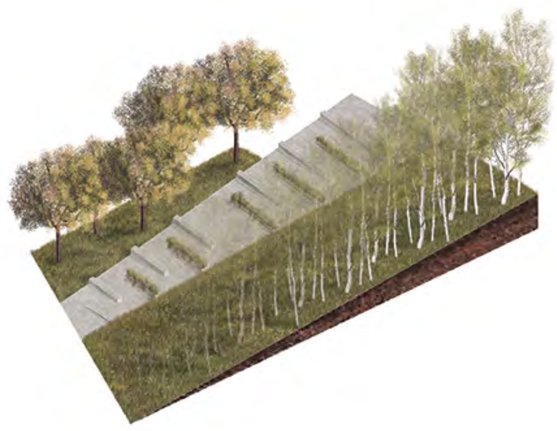

šematski prikazi parkova

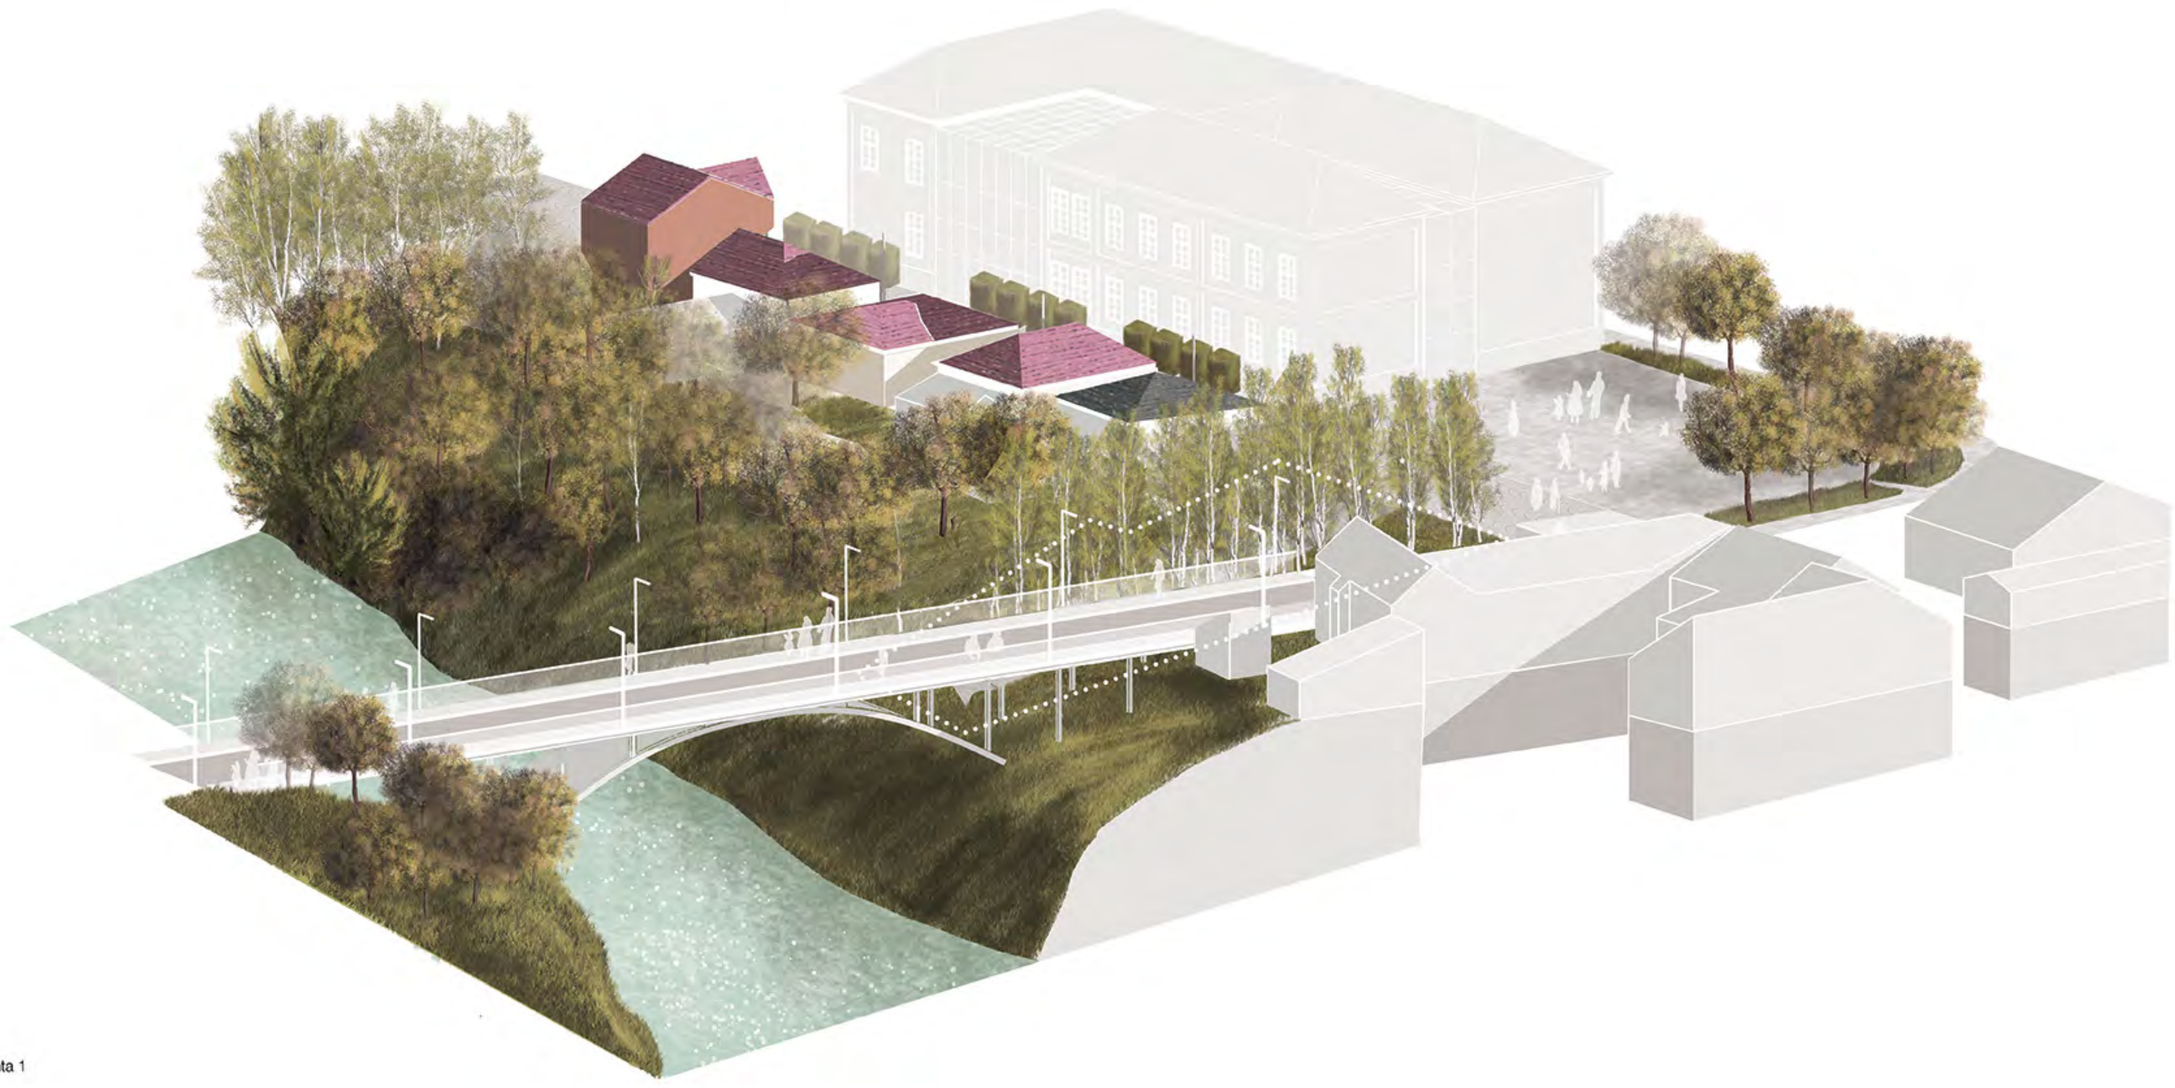

3D prikaz segmenta 1

URBANISTIČKO - ARHITEKTONSKO REŠENJE DELA “STARE ČARŠIJE” I NEPOSREDNOG OKRUŽENJA; IDEJNO REŠENJE NOVOG MOSTA U IVANJICI

izgledi R 1:250

izgled 1 / segment 1

izgled 2 / segment 1

izgled 3 / segment 2

izgled 4 / segment 2

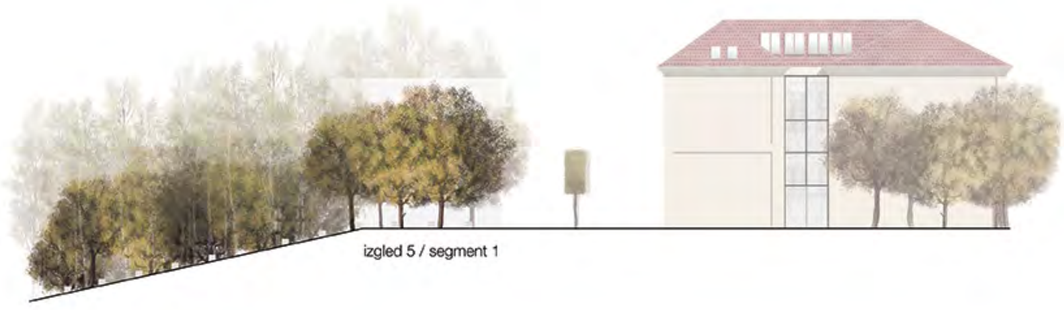

izgled 5 / segment 1

izgled 6 / segment 1

izgled 7 / segment 2

izgled 8 / segment 2

3D vizualizacija ulice Branislava Nušića i trga pored Muzeja

URBANISTIČKO - ARHITEKTONSKO REŠENJE DELA “STARE ČARŠIJE” I NEPOSREDNOG OKRUŽENJA; IDEJNO REŠENJE NOVOG MOSTA U IVANJICI

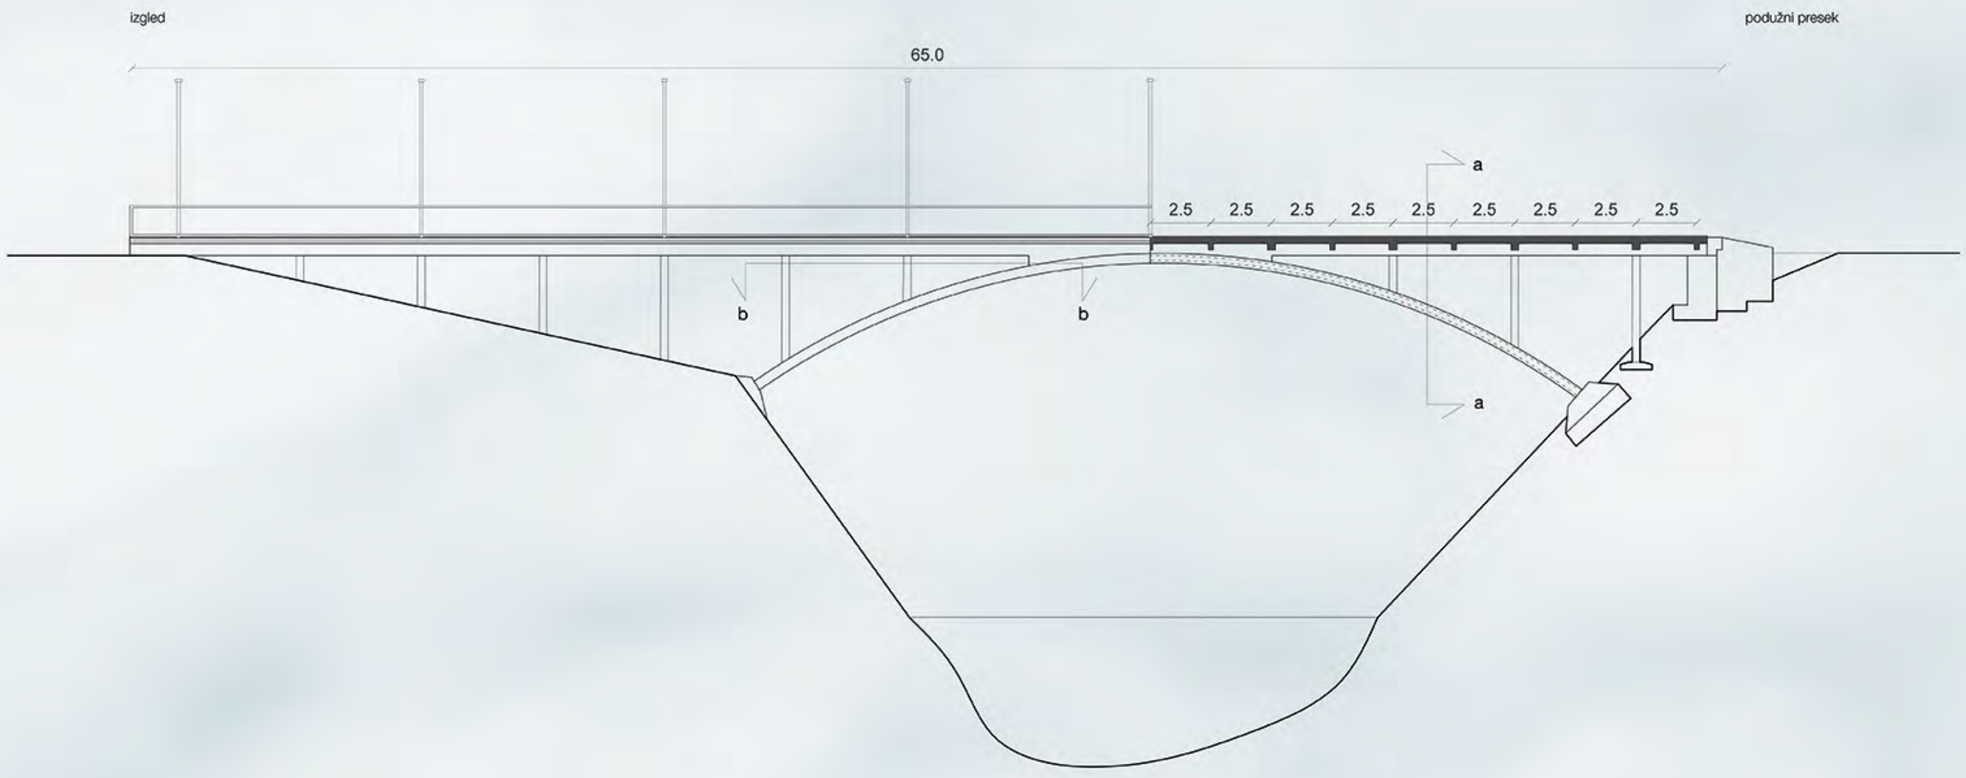

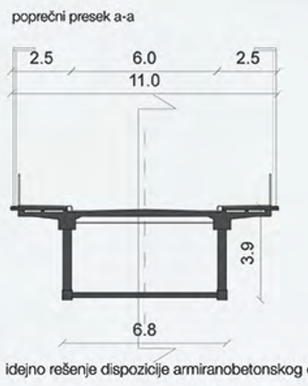

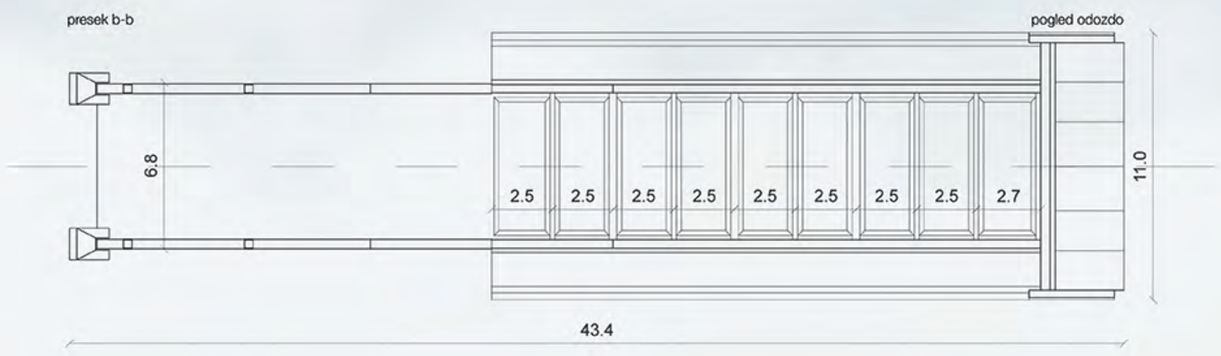

idejno rešenje dispozicije armiranobetonskog drumskog mosta R 1:150

3D vizualizacija novog mosta