




ЛЕГЕНДА

- | | | |
|---|------------------------|--|
| Уређење партера / поплачавање и калдрмисање | Постојећи објекти | Летња сцена са спортским теренима / вишенаменски простор |
| Зелене површине | Нови објекти | Уређење унутрашњих постојећих дворишта |
| Водене површине | Рекомпозиција фасаде | Спомен обележја - бисте |
| Пожарни и доставни прилази | Тротоари / нова обрада | Високо растиње / дрвеће |

Предлог архитектонско - урбанистичког решења уређења "Старе чаршије" у Ивањици

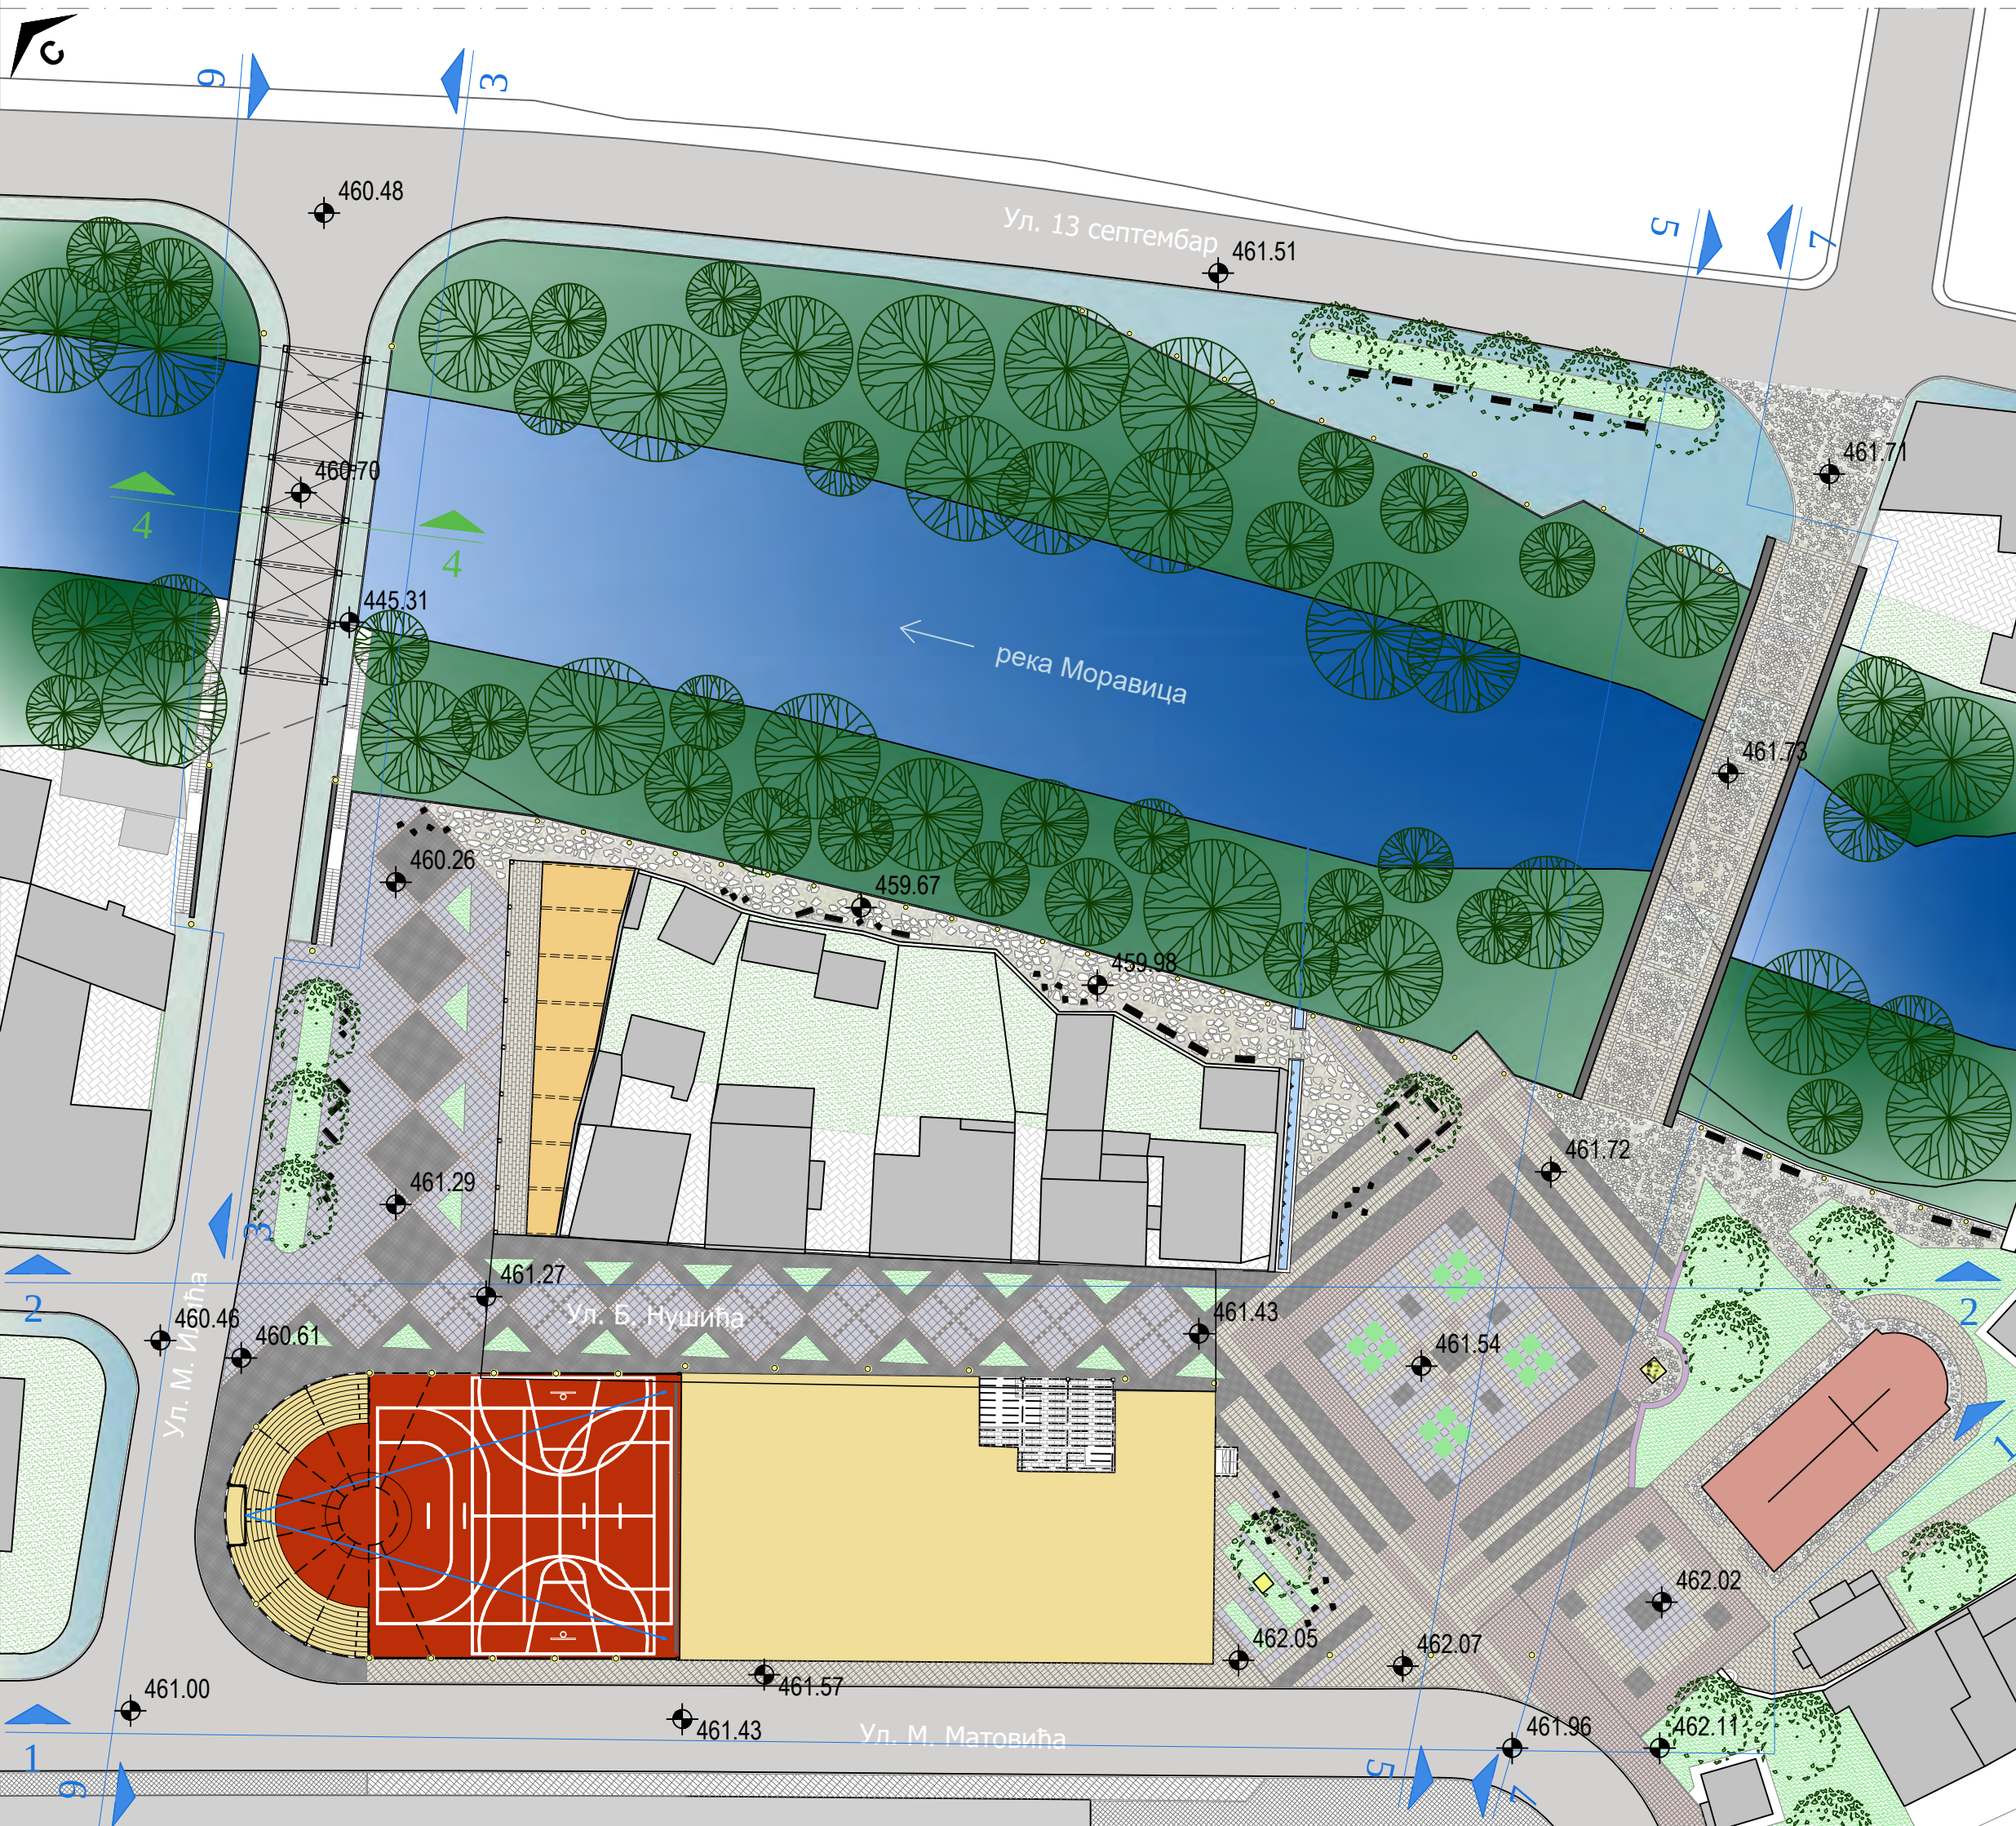


Конкурс за израду урбанистичко-архитектонског решења дела „Старе чаршије“ и непосредног окружења-идејно решење новог моста у Ивањици

Тростандардни прикази




Профил 1 - 1

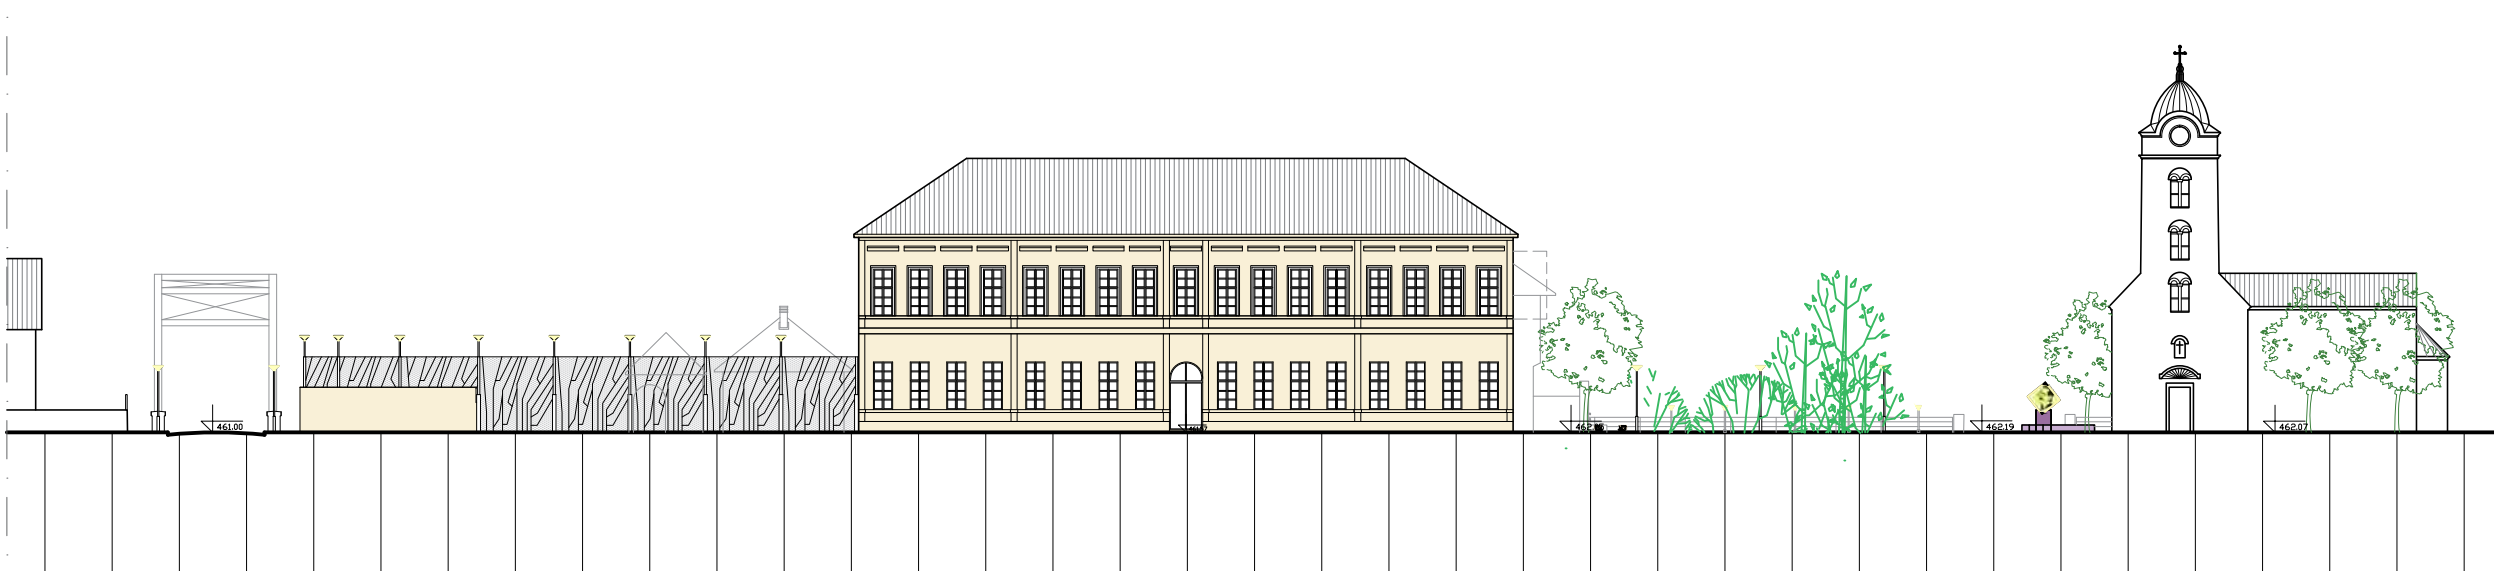


Профил 2 - 2




Профил 3 - 3

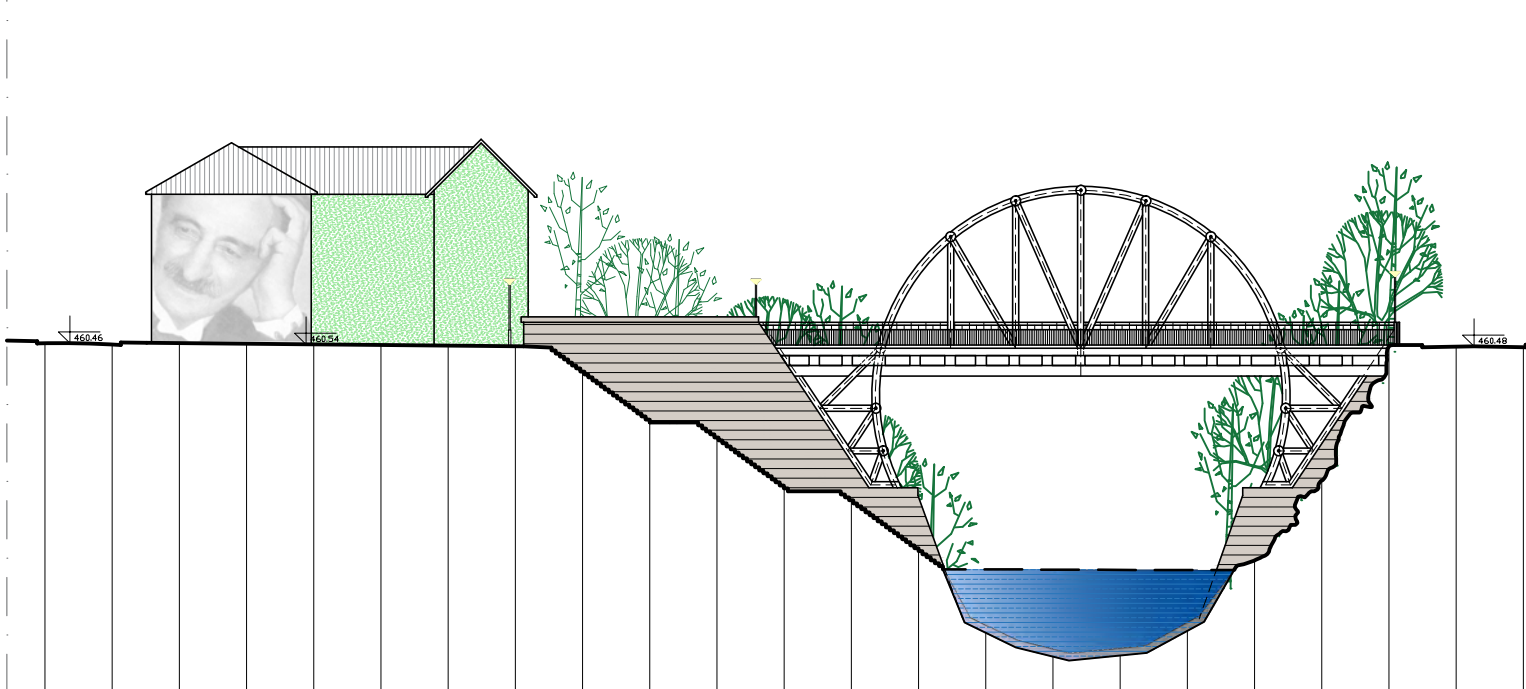


Профил 4 - 4

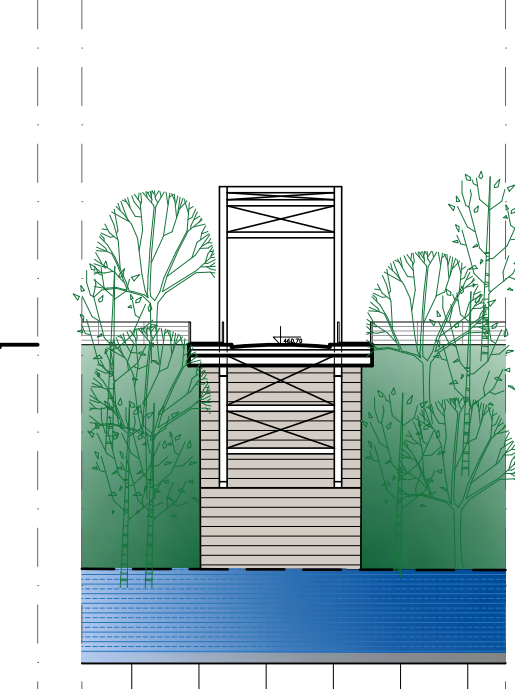


Профил 5 - 5

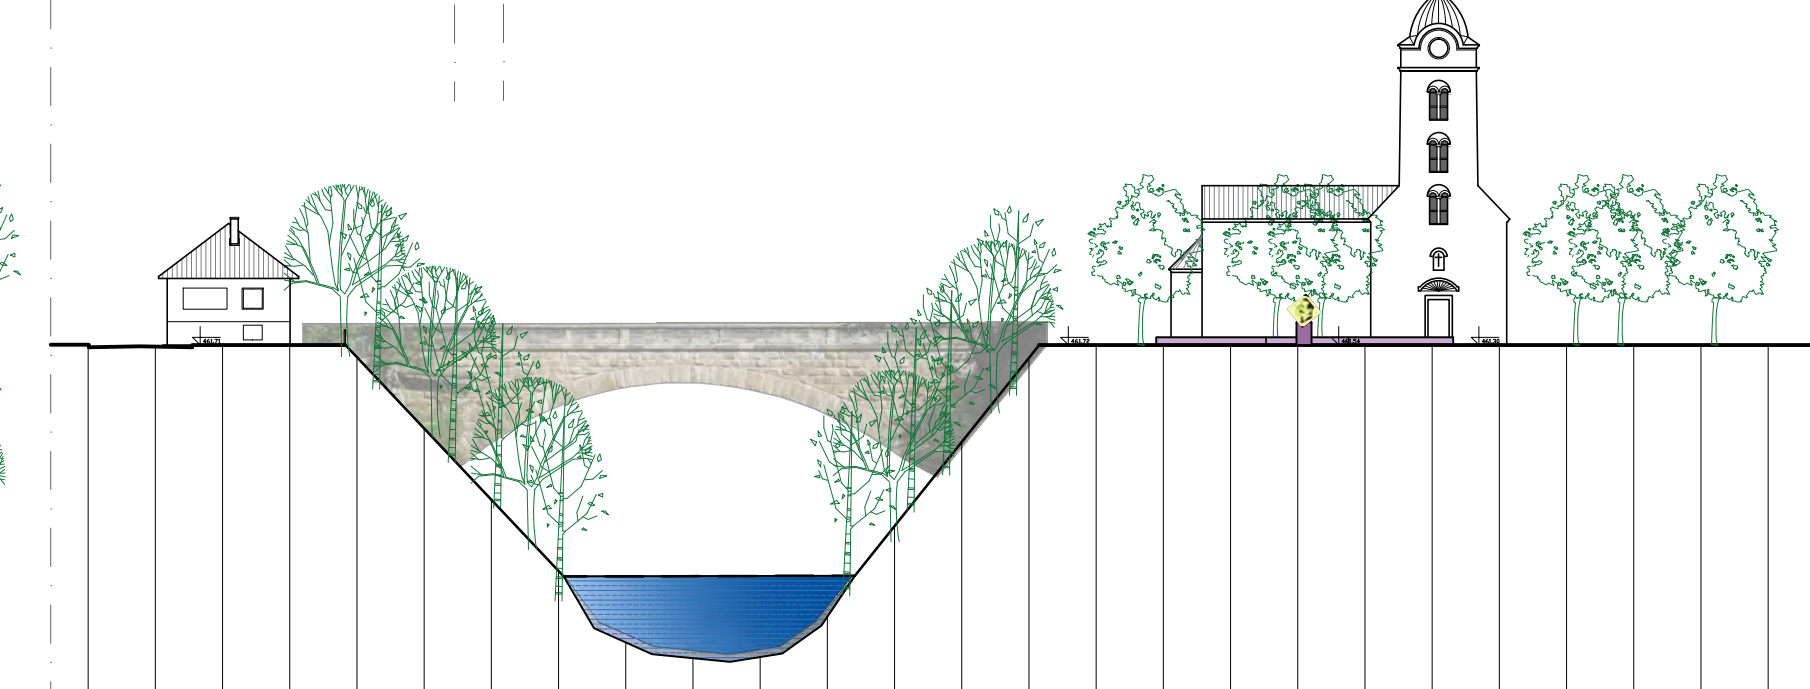


Профил 6 - 6

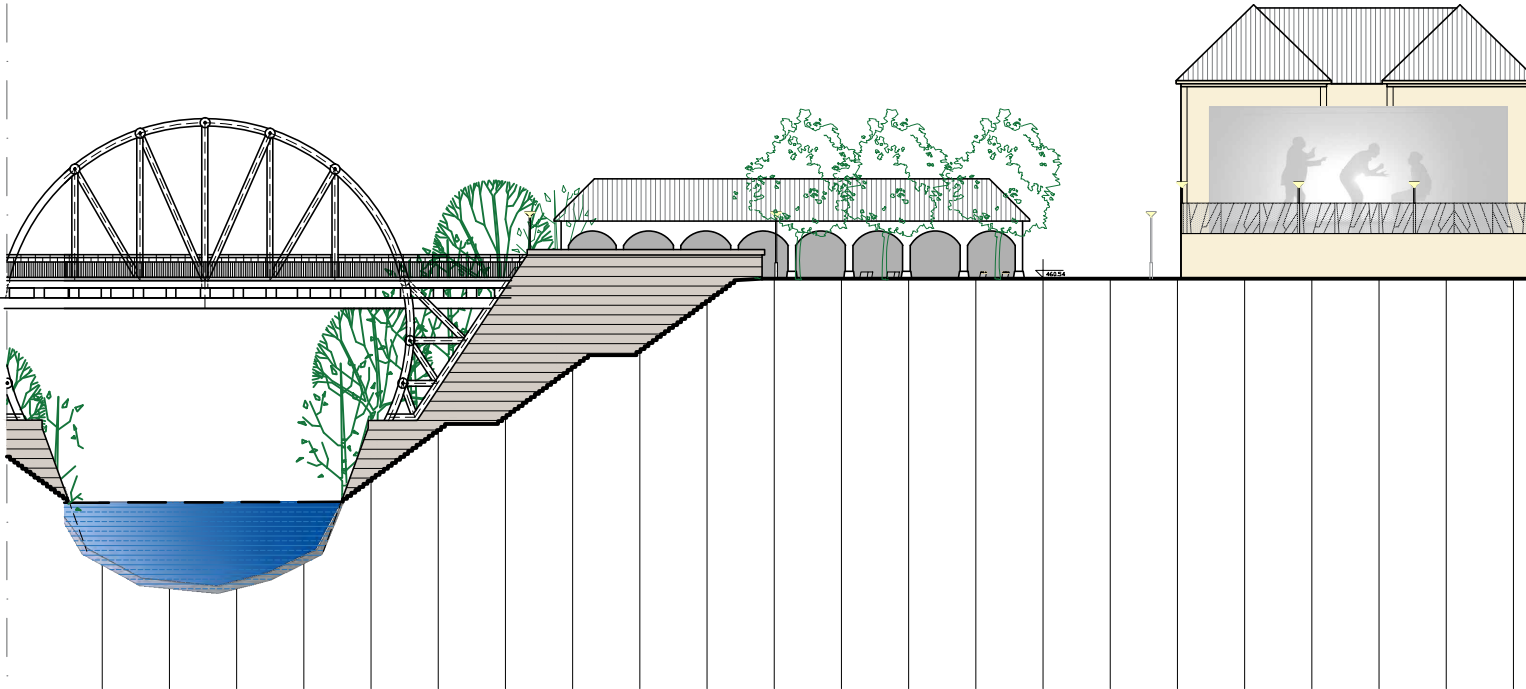

Профил 7 - 7

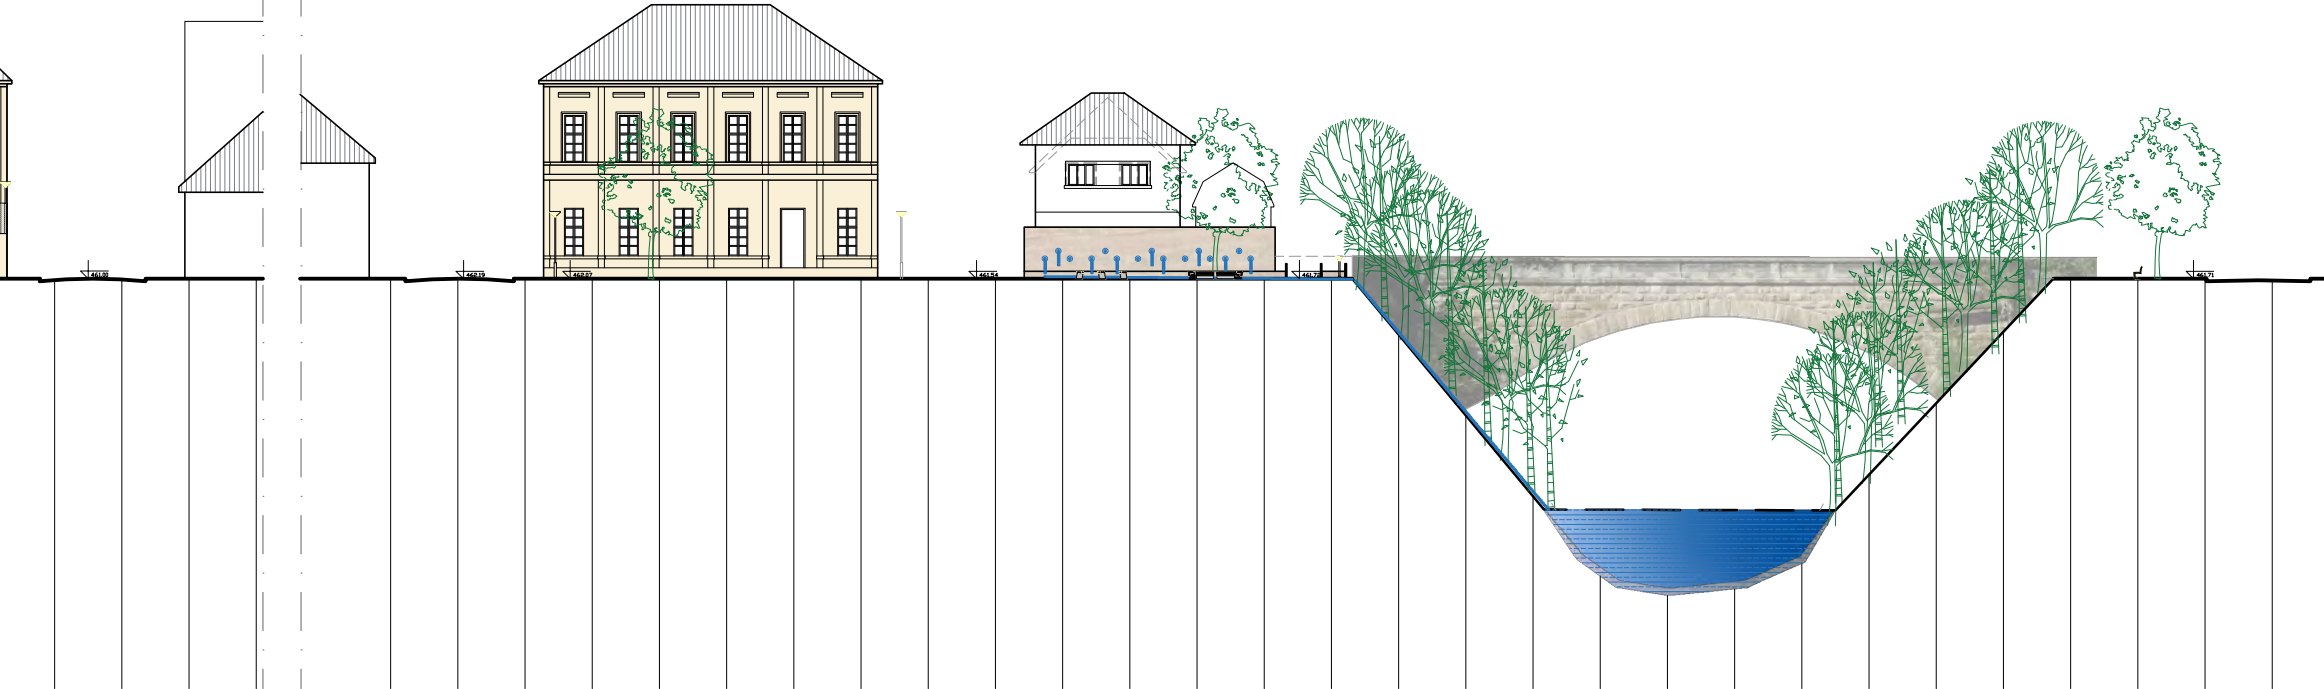


Пропорцијска шема новог моста

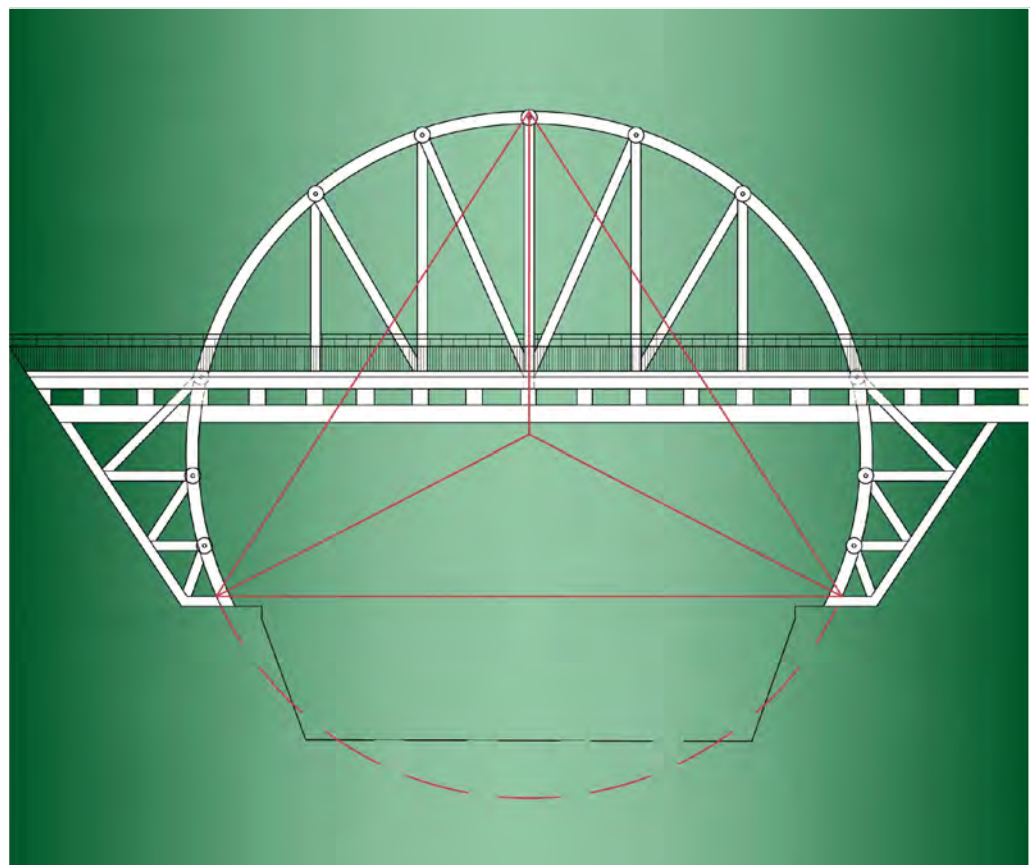

сегмент 1 - решење новог моста са пратећим парцелама


сегмент 2 - решење платоа испред цркве и Каменог моста са пратећим парцелама

Тродимензионални приказ новог моста

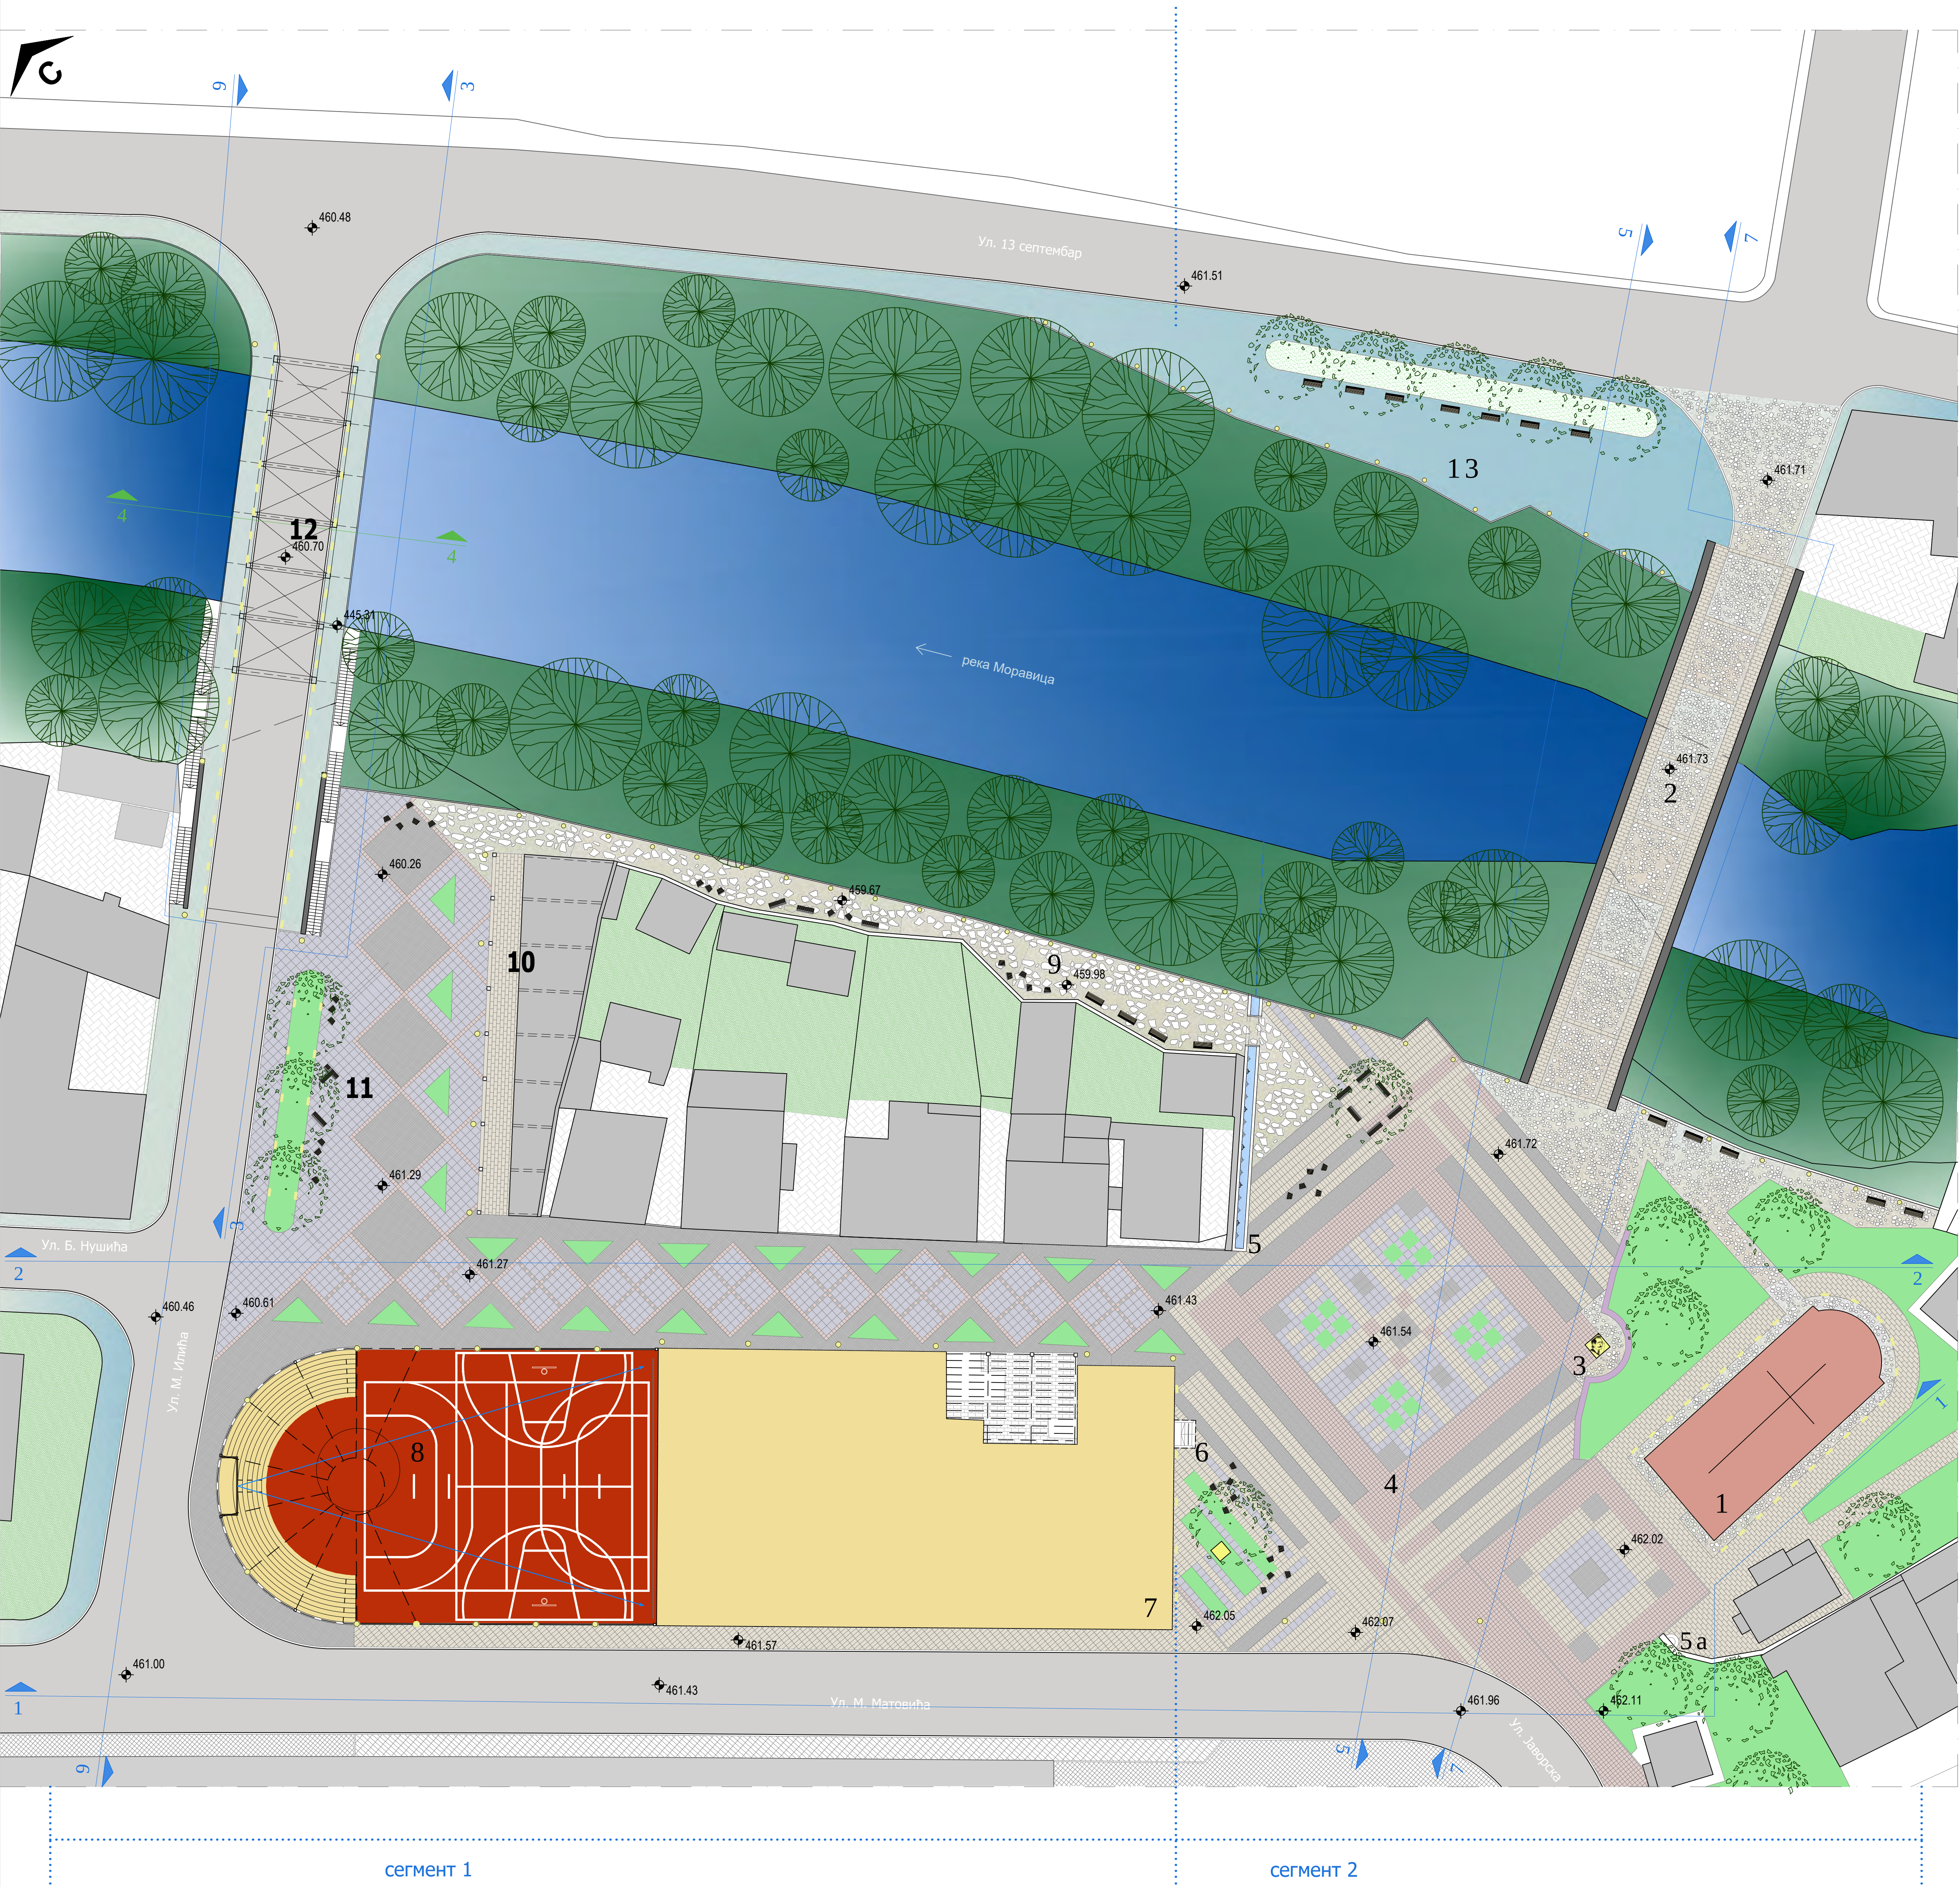

ЛЕГЕНДА	
	Гранитне плоче 30 x 60 цм сложене "на преклоп"
	Гранитне плоче 30 x 30 цм
	Гранитна коцка 10 x 10 цм
	Гранитне плоче 60 x 60 цм
	Гранитне плоче 30 x 60 цм
	Калдрма
	Ломљени камен
	Штампани бетон
	Травната површина
	Расвета
	Клупе
	Биста Бранислава Нушића
	Чесма

1	Црква Светог цара Константина и царице Јелене
2	Камени мост
3	Биста Браниславу Нушићу
4	Зона трга
5	Градска чесма
5a	Чесма испред цркве
6	Улаз у зграду школе / усклађивање са фасадом
7	Зграда Техничке школе
8	Летња сцена са платном и спортским теренима / вишенаменски простор
9	Шеталиште поред обале
10	Нови објекат са локалима за продају "домаће радности"
11	Вишенаменски јавни простор / тржница
12	Нови мост
13	Шеталиште на десној обали Моравице

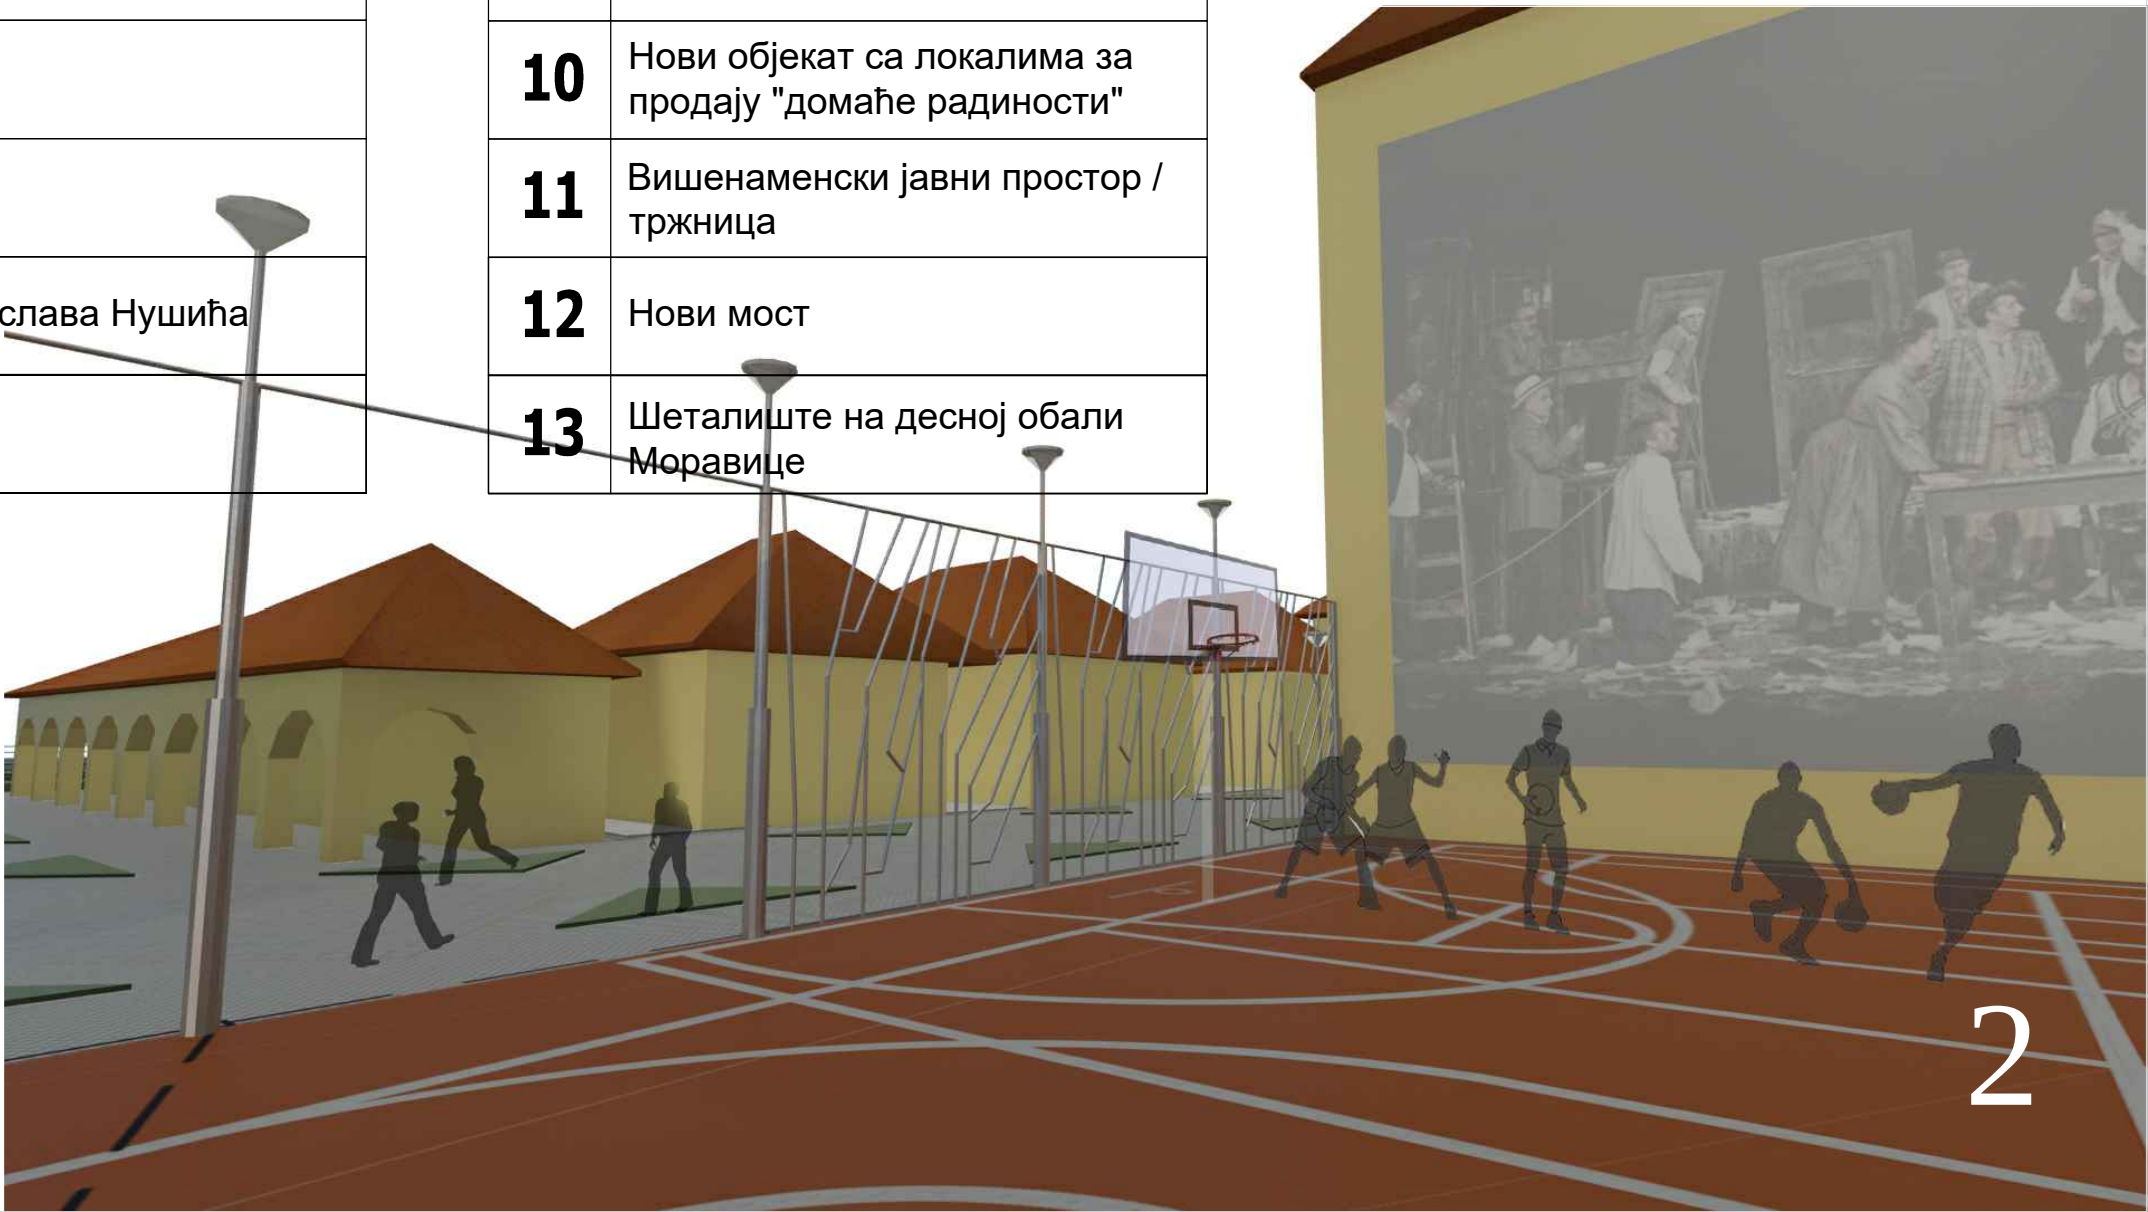

Тродимензионални приказ - поглед на Нушићеву улицу и градску чесму

