


ОПШТИНА ИВАЊИЦА

КО ШУМЕ

Катастарско топографски план за катастарску парцелу број 3567/2

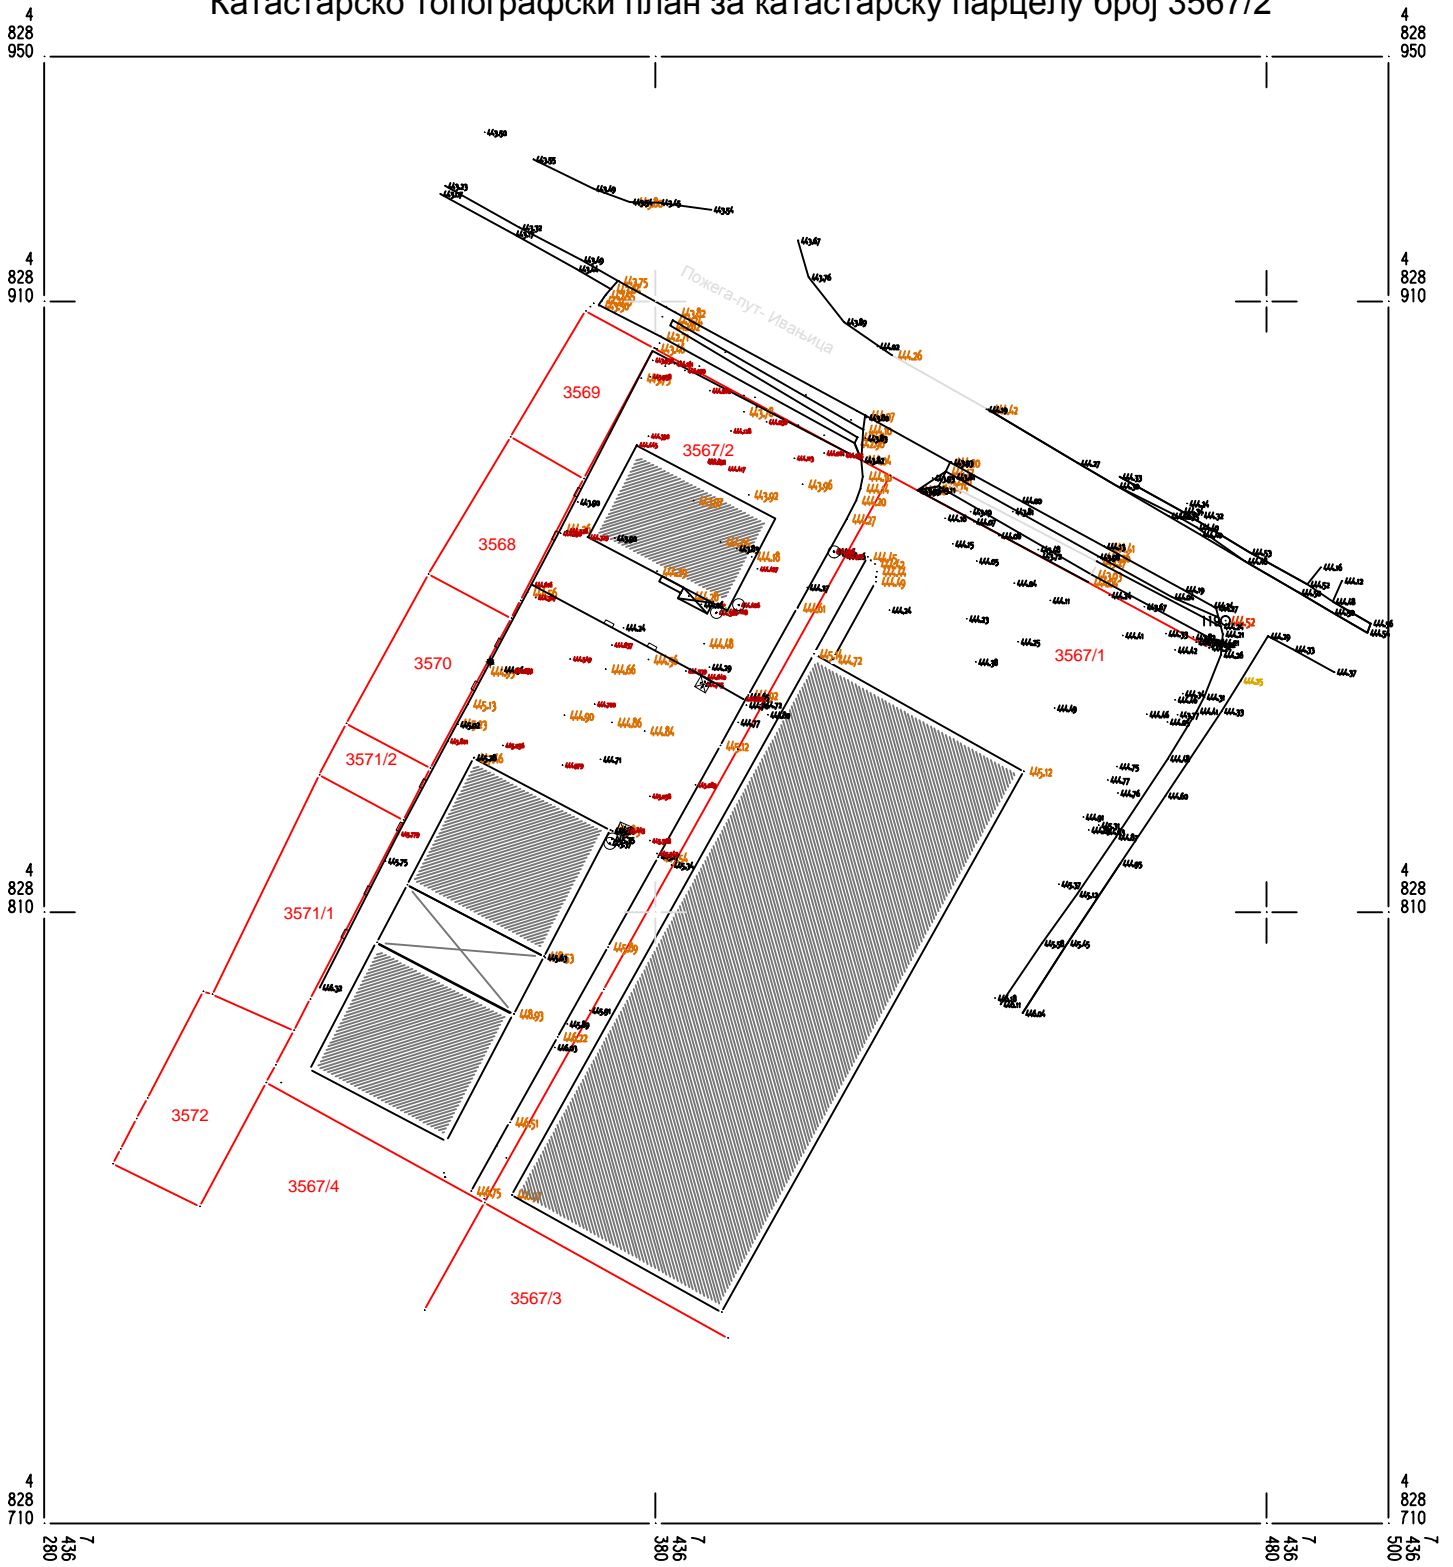

ИЗРАДИО

МАСШТАБ
P 1:1000

ОБЕРАВА

ГЕО-БИРО ИВАЊИЦА