



**ПДР за изградњу ДП ПА реда бр.198, деоница:
Преко Брдо - Одвратница од км 34+976 (км 11+953) до
км 46+707 (км 0+166)
(на територији општине Ивањица)**

НОРМАЛНИ ДЕОНИЦА ПРЕКО БРДО - ОДВРАЋЕНИЦА 198


ТИП 8
НОРМАЛНИ ПОПРЕЧНИ ПРОФИЛ У ПРАВЦУ
ПУТ У НАСИПУ P=1:50

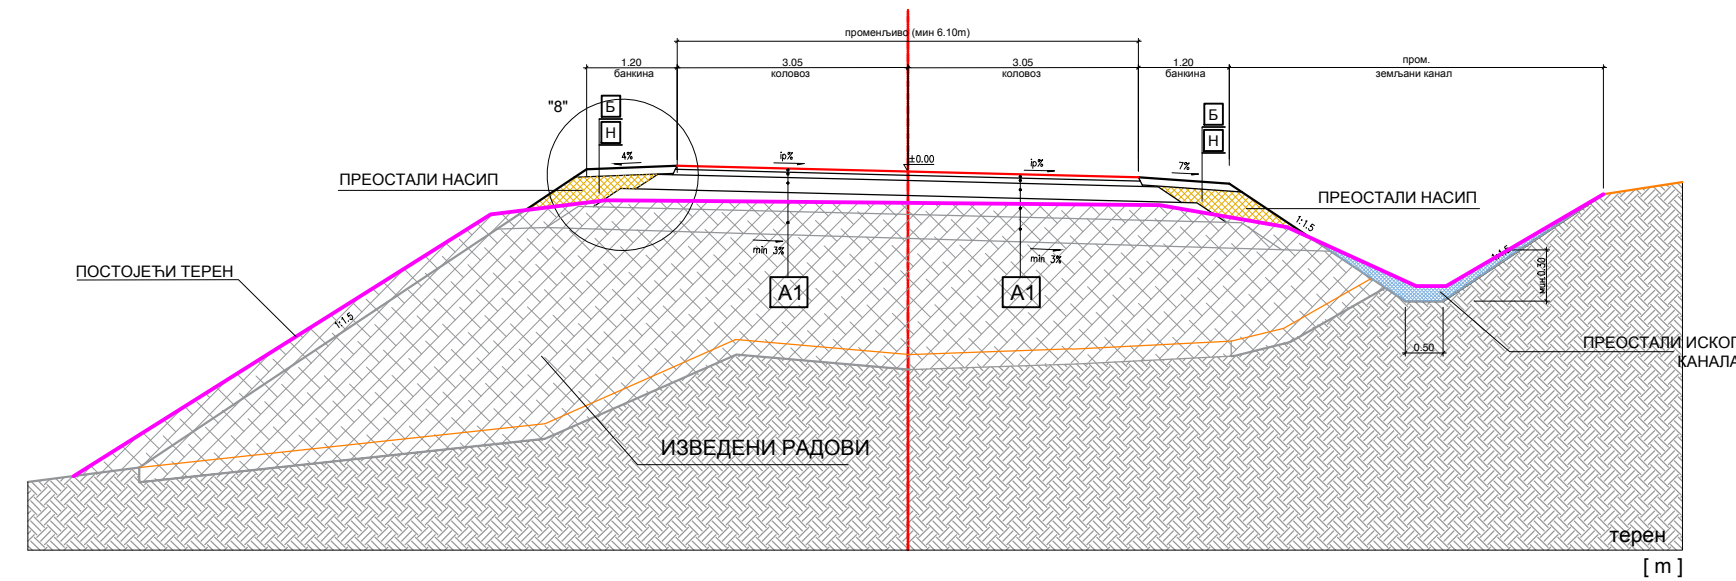


ТИП 9
НОРМАЛНИ ПОПРЕЧНИ ПРОФИЛ У КРИВИНИ
ПУТ У ЗАСЕКУ СА СТЕПЕНАСТИМ ЗАСЕЋАЊЕМ ТЛА P=1:50

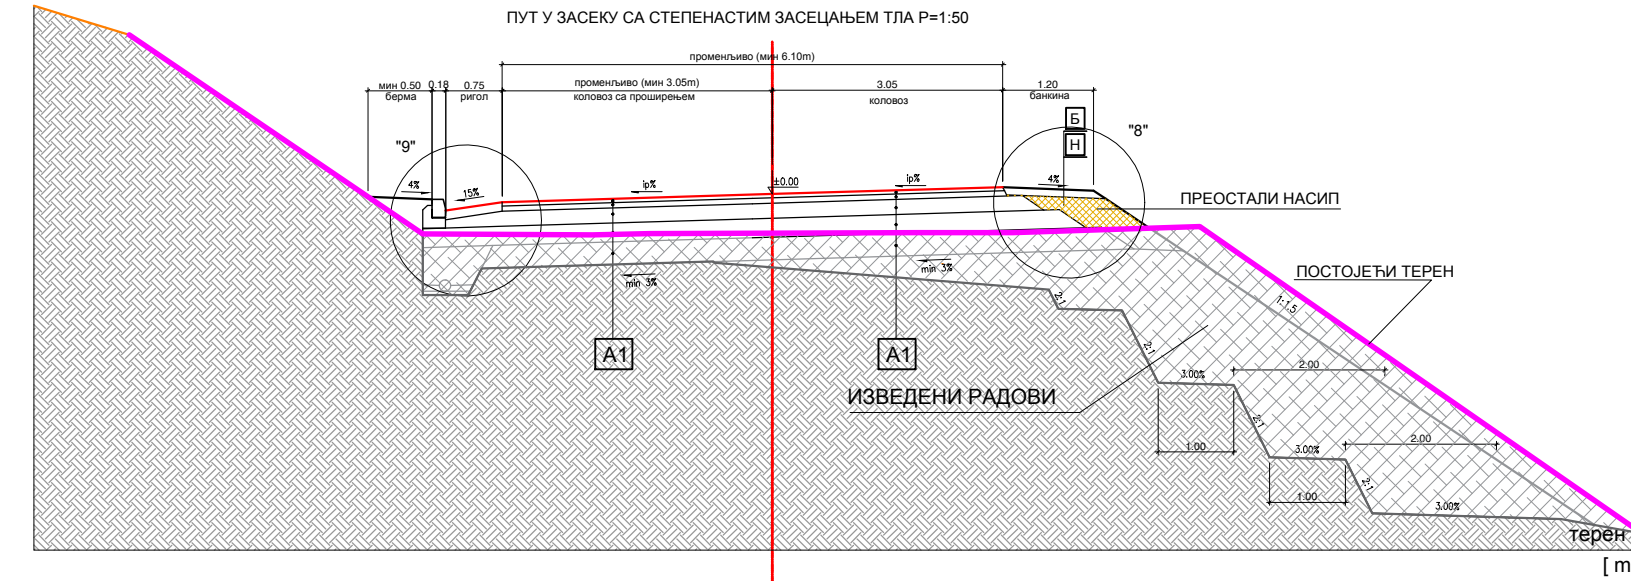


ТИП 11
НОРМАЛНИ ПОПРЕЧНИ ПРОФИЛ У УСЕКУ,
са каналима са обе стране P=1:50

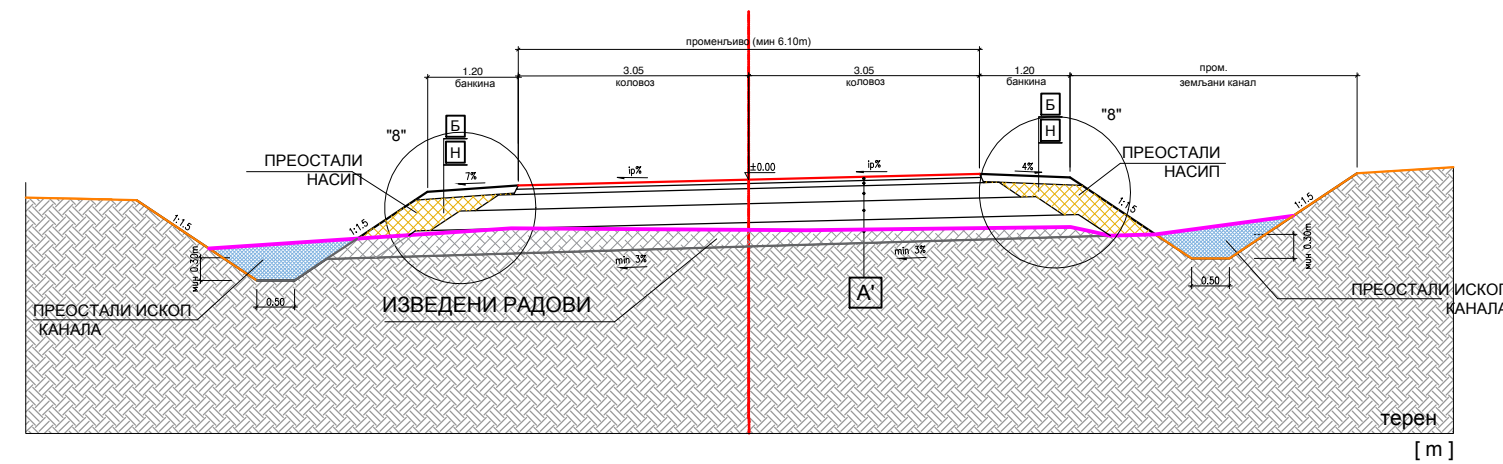

ТИП 10
НОРМАЛНИ ПОПРЕЧНИ ПРОФИЛ У УСЕКУ
са риголом са обе стране P=1:50

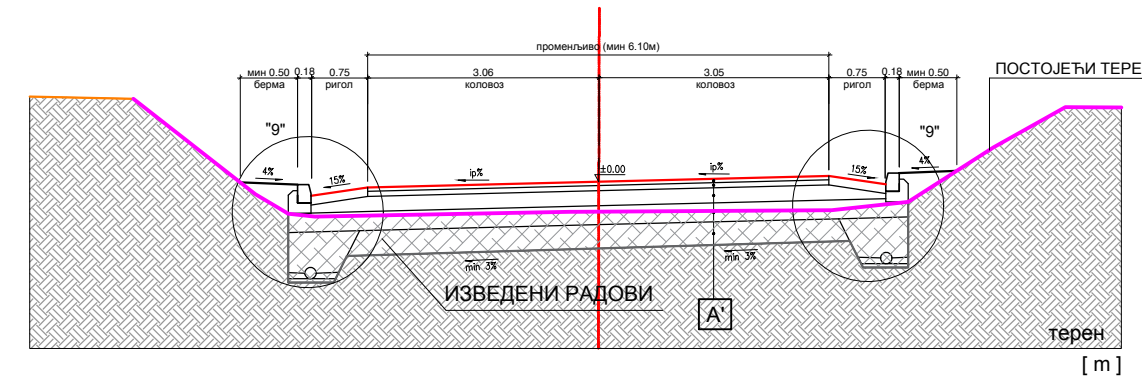

ТИП 12
НОРМАЛНИ ПОПРЕЧНИ ПРОФИЛ У КРИВИНИ ПУТ У ЗАСЕКУ СА
НАДОГРАДЊОМ БАНКИНЕ P=1:50

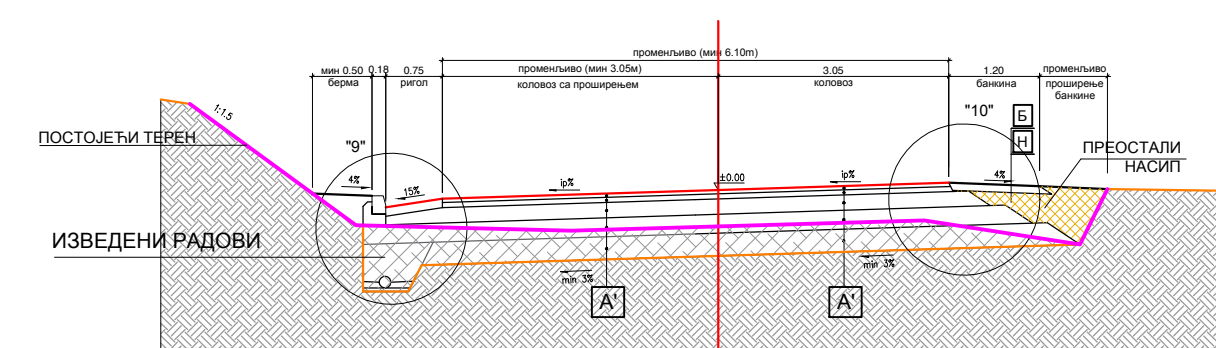


Легенда

A1 КОНСТРУКЦИЈА КОЛОВОЗА

- 1 Хабајући слој - АБ 11 d= 5cm
- 2 Горњи носећи слој - БНС22 d= 7cm
- 3 Доњи носећи слој - горња подлога ДКА 0/31.5 mm d= 20cm
- 4 Доњи носећи слој - доња подлога ДКА 0/63 mm d= 25cm
- 5 Замена постелице d= 30cm

ОСТАЛИ СЛОЈЕВИ:

- B Стабилована банкина од камене дробине 0/30mm d= 10cm
- H Насип од материјала из ископа d = променљиво
- X Хумузирање d = променљиво

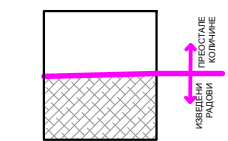

НОРМАЛНИ ПРОФИЛИ САОБРАЋАЈНИЦЕ

EN ISO 8001:2015 EN ISO 14001:2015 ISO/IEC 27001:2014 EN ISO 50001:2018 EN ISO 45001:2018 EN ISO 37001:2017 EN ISO 22301:2020		ДРУШТВО ЗА ПРОЈЕКТОВАЊЕ И ИНЖЕЊЕРИНГ SIDPROJEKT Д.О.О. Сертификован од: TEYNORD	
КНЕЗА МИЛОША 2, 22240 ШИД, СРБИЈА; Тел: 022/712-004, 712-044; Факс: 716-020; E-mail: office@sidprojekt.rs; www.sidprojekt.rs			
ОБРАЂИВАЧ	SIDPROJEKT	НОСИЛАЦ ИЗРАДЕ ПЛАНА: Општина Ивањица, Одељење за урбанизам и комуналне послове	
ОДГОВОРНИ УРБАНИСТА	Данијела Мирковић, дипл.инж.арх. бр. лиз. 200 0887 06	НАЧЕЛНИК ОДЕЉЕЊА:	
ПРОЈЕКТАНТ		НАЗИВ: ПДР за изградњу ДП ПА реда бр.198, деоница: Преко Брдо - Одвратница од км 34+976 (км 11+953) до км 46+707 (км 0+166)	
САРАДНИК	Весна Лукић, дипл.просторни планер	ОЗНАКА И НАЗИВ ДЕЛА ПРОЈЕКТА: ПЛАН ДЕТАЛНЕ РЕГУЛАЦИЈЕ	
САРАДНИК		НАЗИВ ЦРТЕЖА: НОРМАЛНИ ПРОФИЛИ САОБРАЋАЈНИЦЕ	БРСКА ПЕЊАКСКЕ ДОКУМЕНТАЦИЈЕ ПДР
НАРУЧИЛАЦ (ИНВЕСТИТОР):	ЈП "Путеви Србије" Булевар краља Александра 282, Београд	РАЗМЕРА: 1:50	БРОЈ ЦРТЕЖА: 2.2.
ДАТУМ: јул 2023.	БРОЈ ЕВИДЕНЦИЈЕ: 20-1/23-ПДР		