ПДР за изградњу ДП IIA реда бр.198, деоница: Преко Брдо - Одвраћеница од км 34+976 (км 11+953) до км 46+707 (км 0+166) (на територији општине Ивањица)

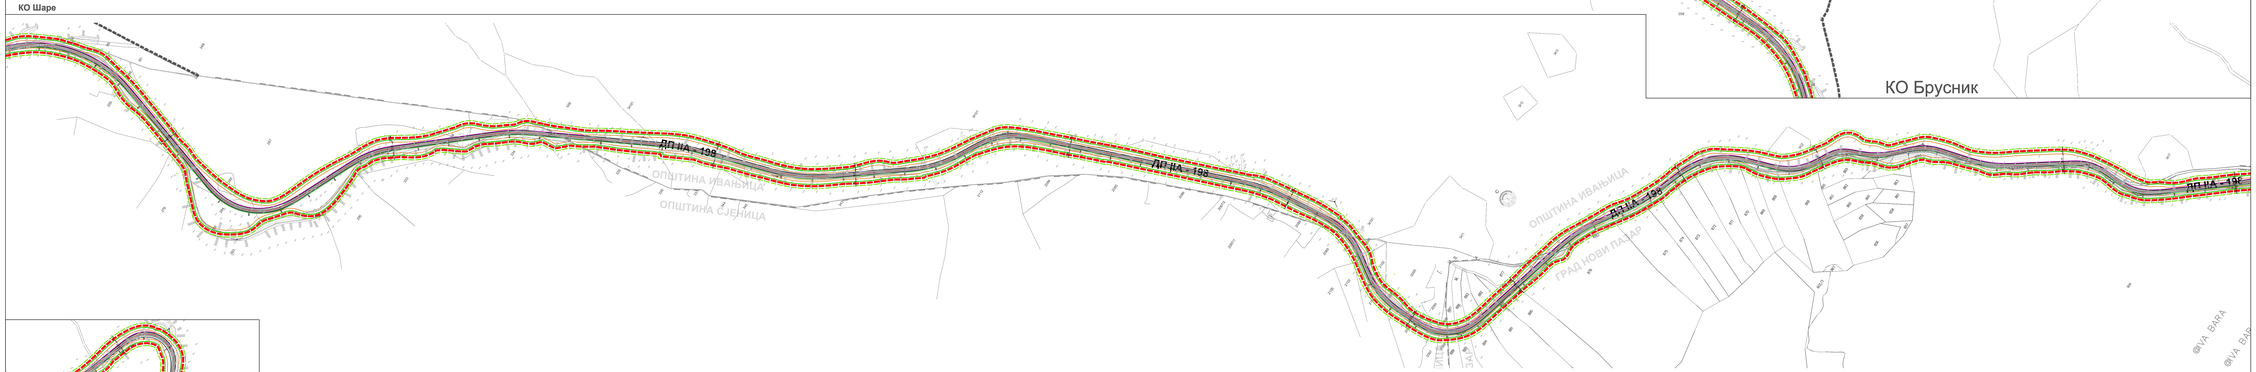

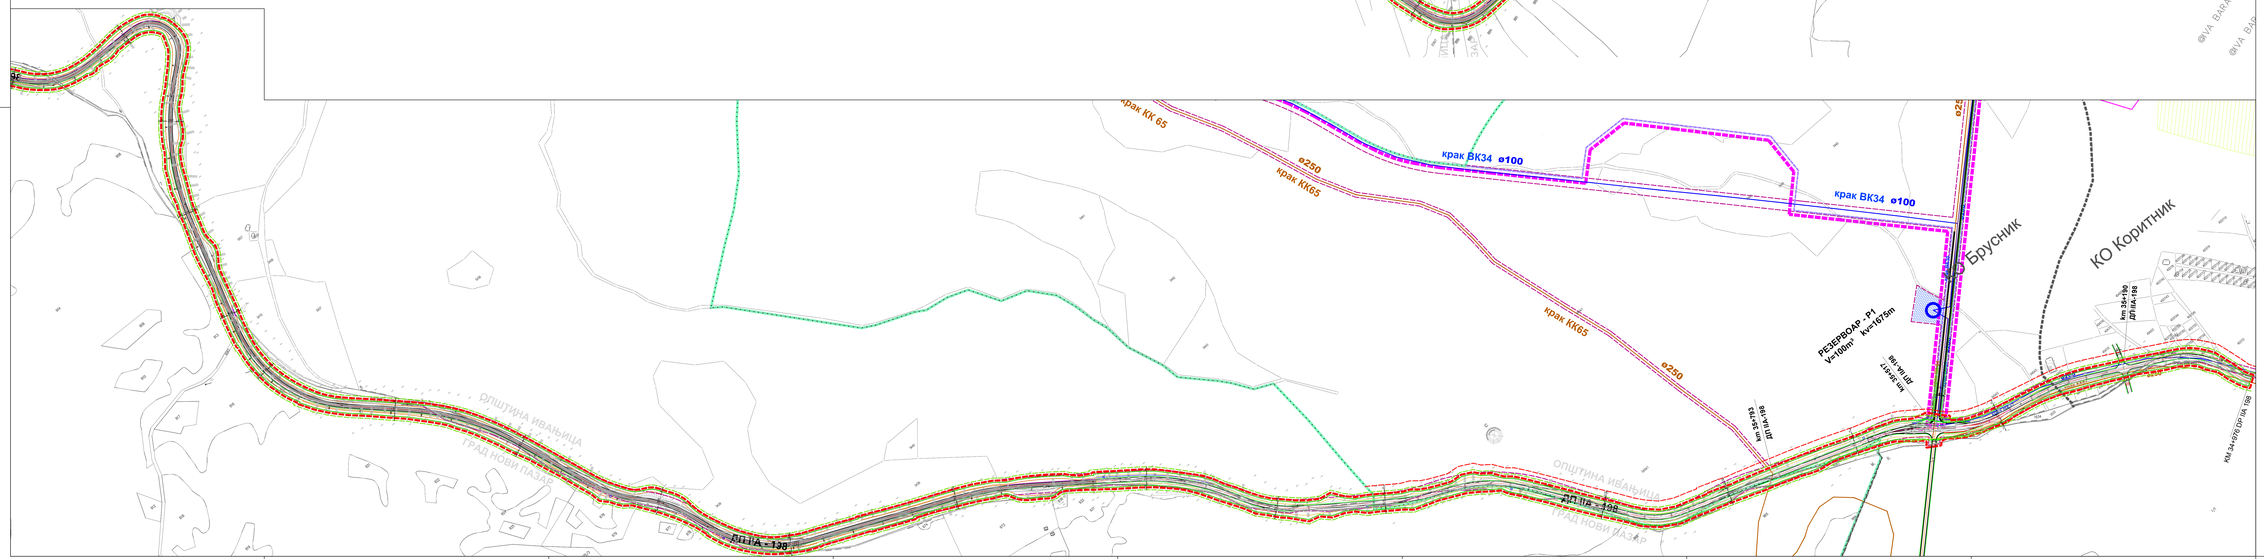

ЛЕГЕНДА

- ГРАНИЦА ОБУХВАТА УП
- ГРАНИЦА ЈЕДИНИЦЕ ЛОКАЛНЕ САМОУПРАВЕ
- ГРАНИЦА КАТАСТАРСКЕ ОПШТИНЕ
- ГРАНИЦА КАТАСТАРСКЕ ПАРЦЕЛЕ
- БРОЈ КАТАСТАРСКЕ ПАРЦЕЛЕ
- РЕГУЛАЦИОНА ЛИНИЈА
- ЗАШТИТНИ ПОЈАС ПУТА
- ПОЈАС КОНТРОЛИСАНЕ ИЗГРАДЊЕ
- ГРАНИЦА ПЛАНА ДЕТАЉНЕ РЕГУЛАЦИОНЕ КОРИДОРА ИНФРАСТРУКТУРЕ НА ПОДРУЧЈУ ПРОСТОРНОГ ПЛАНА ПАРКА ПРИРОДЕ „ГОЛИЈА" („СЛУЖБЕНИ ЛИСТ општине Ивањица", број 9/15)
- Граница Плана генералне регулације туристичке целине Брусник Одвраћеница, у склопу планског реонута Голија, за детаљне регулације на подручју Одвраћеница изнад ауто пута („Службени лист општине Ивањица" број 20/15)
- Граница Плана детаљне регулације туристичке целине Голија Река, у склопу планског реонута Голија („Службени лист општине Ивањица", број 9/15)
- ДРЖАВНИ ПУТ II РЕДА број 198
- Ивице коловоза
- Ивичњак
- Ос саобраћајнице
- Нивелационим елементи

ПЛАНИРАНИ КОРИДОРИ ИНФРАСТРУКТУРЕ
ХИДРОТЕХНИЧКА ИНФРАСТРУКТУРА.
Водоснабдевање

- Планирана траса водовода
- крак ВК5 — Ознака крака трасе водовода
- Планирана локација резервоара

Одводњење отпадних вода

- Планирана траса колектора за одвођење отпадних вода
- крак КК5 — Ознака крака трасе колектора за одвођење отпадних вода
- Планирана локација постројења за пречишћавање отпадних вода - ППОВ
- 1н 1+1,5 — Нивелационим елементи

ЗАШТИТА ПРИРОДНИХ ДОБАРА

- ПОДРУЧЈЕ У РЕЖИМУ ЗАШТИТЕ II СТЕПЕНА - ПО ВАЖЕЋОЈ УРЕДБИ
- ЛОКАЛИТЕТ У РЕЖИМУ ЗАШТИТЕ I СТЕПЕНА - ПО ВАЖЕЋОЈ УРЕДБИ
- ПРЕДЛОЖЕНА ГРАНИЦА ЛОКАЛИТЕТА У РЕЖИМУ ЗАШТИТЕ I СТЕПЕНА-ПРЕДЛОГ ЗАВОДА ЗА ЗАШТИТУ ПРИРОДЕ
- ПРЕДЛОЖЕНА ГРАНИЦА ЛОКАЛИТЕТА У РЕЖИМУ ЗАШТИТЕ II СТЕПЕНА-ПРЕДЛОГ ЗАВОДА ЗА ЗАШТИТУ ПРИРОДЕ

ПЛАН МРЕЖЕ И ОБЈЕКАТА КОМУНАЛНЕ ИНФРАСТРУКТУРЕ Р 1 : 2 500

ДРУШТВО ЗА ПРОЈЕКТОВАЊЕ И ИНЖЕЊЕРИНГ д.о.о. Београд
Сертификовано по ISO 9001:2008
SIDPROJEKT
БАНЈА ЛУКА, ВЕЛИКИХ А. 2/144 ПЕЋ, СРБИЈА Тел: 023/771-004, 771-040 Факс: 771-035 E-mail: office@sidproj.com, www.sidproj.com

ОДГОВОРНИ ПРОЈЕКТАНТ	SIDPROJEKT
ОДГОВОРНИ ПРОЈЕКТАНТ	Александар Ђурић, дипл.инж.арх. Бр.лиц. 300 0007 06
САРАДНИК	
САРАДНИК	Милан Јелић, дипл.грађевински инжењер
САРАДНИК	
НАЗИВ ПРОЈЕКТА	ДП IIA 198
ЗАЈЕДНИЧКИ ОЗНАКА ПРОЈЕКТА	23 / Пројекат Србија / Пројекат израде Архитектонске ПЗС Београд
ДАТУМ ИЗРАДЕ	ПРОЈЕКАТ ЗА ЈАВНУ ПРЕЗЕНТАЦИЈУ
	Р=1:2500

ПДР за изградњу ДП IIA реда бр.198, деоница: Преко Брдо - Одвраћеница од км 34+976 (км 11+953) до км 46+707 (км 0+166)

ОБРАЂИВАЧ ПЛАНА: Општина Ивањица, Скупштина и урбанизам и комунално хаосање

НАЧЕЛНИК: БАЊЕ ЈОВИЋ

ОДЛУКА О ИЗРАДИ ДЕЛА ПРОСТОРА: ПЛАН ДЕТАЉНЕ РЕГУЛАЦИЈЕ

НАЗИВ ЦРТЕЖА: ПЛАН МРЕЖЕ И ОБЈЕКАТА КОМУНАЛНЕ ИНФРАСТРУКТУРЕ

БРОЈ ЦРТЕЖА: ПДР 3.

ПРОЈЕКТОВАО: ДИПЛ.ГРАЂ.ИНЖ.