
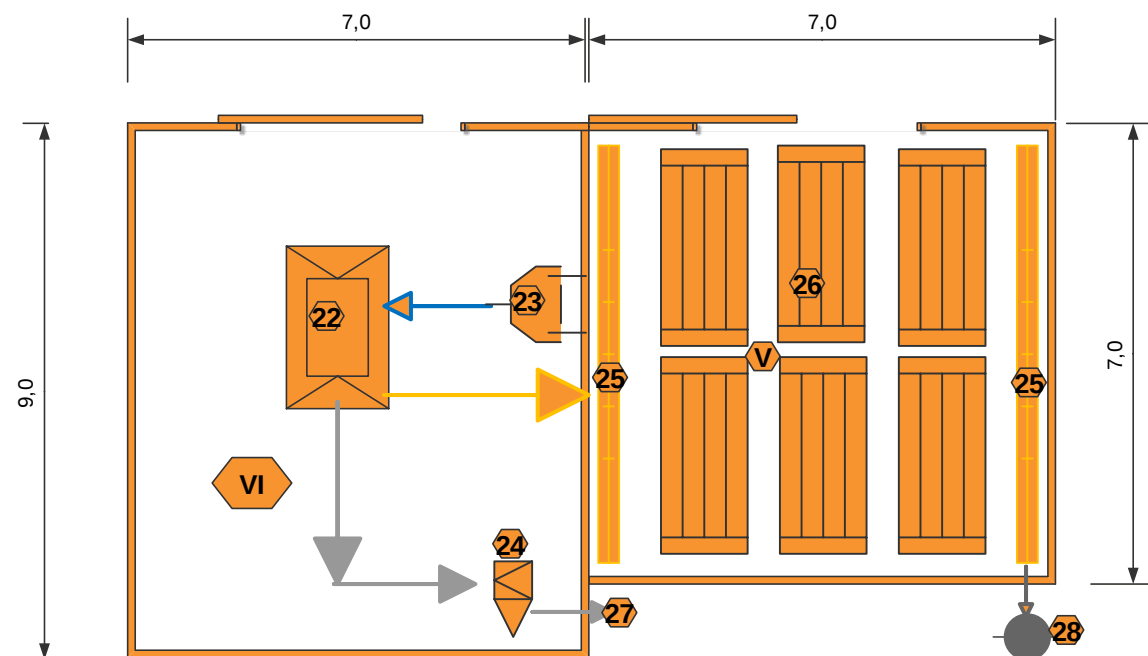


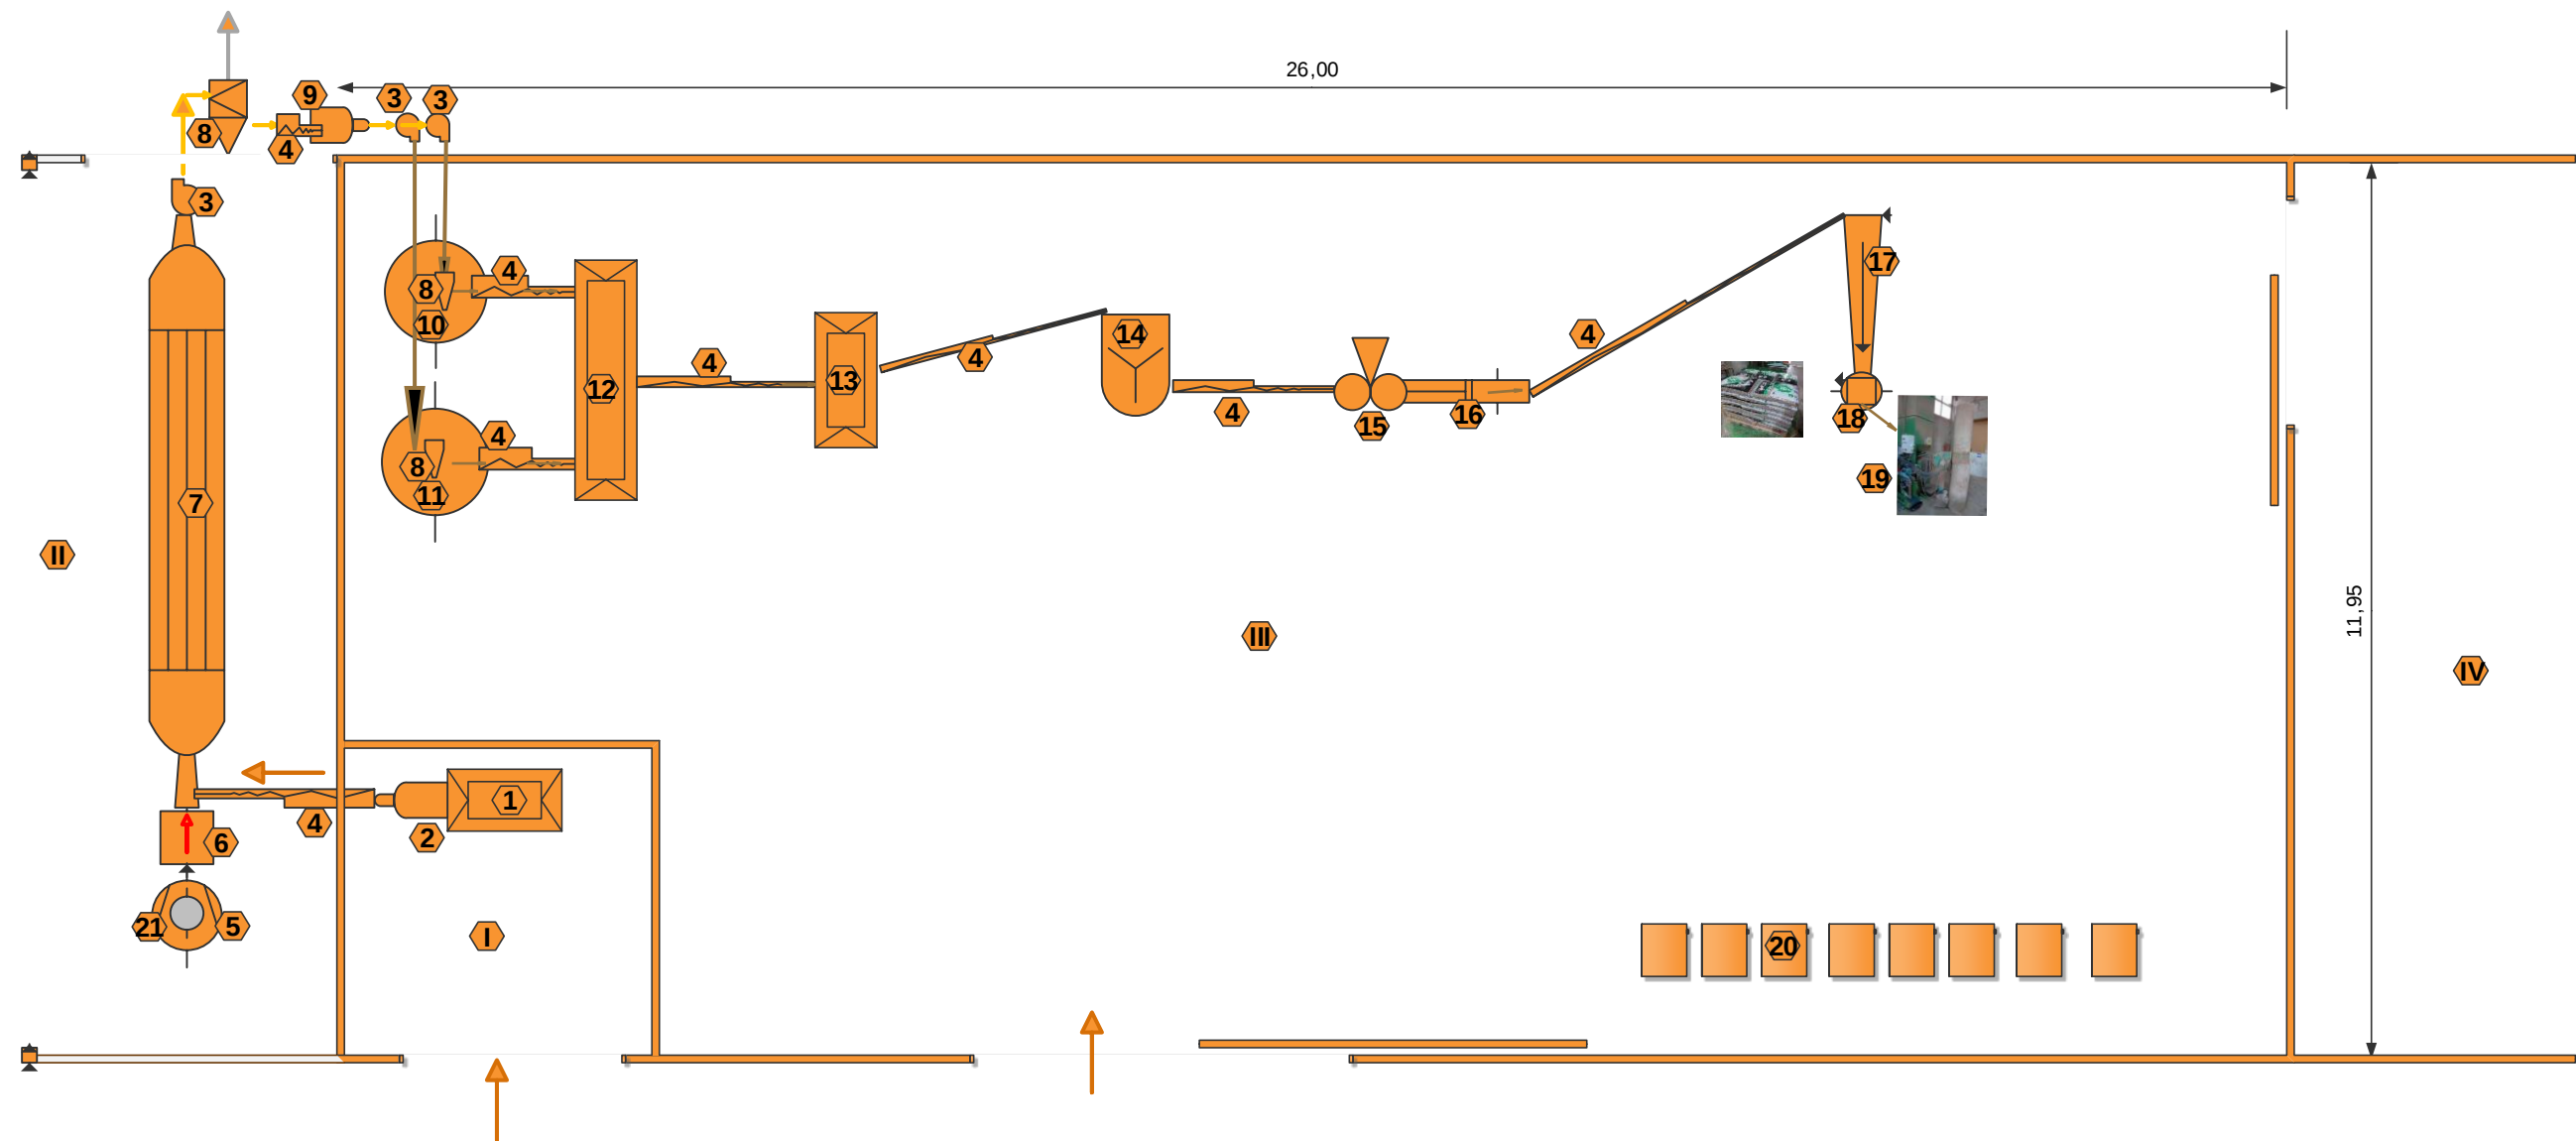

Легенда опреме

- 1-Бункер за струготину и сечку
- 2-Примарни млин за сечку
- 3-Вентилатор
- 4-Пужни транспортер струготине у бубањ за сушење
- 5-Котао за сагоревање дрвног материјала
- 6-Уређај за елиминацију варница
- 7-Хоризонтална сушара
- 8-Циклонски отпрашивач
- 9-Секундарна дробилица пиљевине и сечке
- 10-Вертикални бункер за суву струготину од меког дрвета
- 11-Вертикални бункер за суву струготину од тврдог дрвета
- 12-Прихватни букер помешане струготине
- 13-Бункер за умешавање струготине
- 14-Вертикални резервоар помешане струготине
- 15-Преса за пелет
- 16-Тунел за хлађење пелета
- 17-Вертикални бункер за пелет
- 18-Пакерица
- 19-Филтер вреће за прашину струготине
- 20-Палете са упакованим пелетом
- 21-Димњак котла за ложење дрвета
- 22-Парни котао
- 23-Припрема воде за парни котао
- 24-Циклонски отпашивач
- 25-Дифузори паре
- 26-Даска сложена за парење
- 27-Одвод димних гасова из котла
- 28-Шахта за сакупљање кондезата из парионице

Легенда просторија

- I-Просторија за пријем струготине и сечке
- II-Надстрешница за сушару
- III-Хала за производњу пелета
- IV-Хала дрвне индустрије
- V-Просторија за парење букве
- VI-Котларница за производњу паре

Назив пројекта: Постројење за производњу дрвних пелата и парење даске	
Врста пројекта: Технолошка шема	
Инвеститор: „МБ-МАРКУС“ доо Ивањица, погон Међуречје	
Пројектовао: Пећинар Миладин дипл.инж.техн.Лиц. број: 371 С464 05	
Размера 1: 200	Година 2025.