


**ПЛАН ДЕТАЉНЕ РЕГУЛАЦИЈЕ
ЗА ПОВРШИНСКИ КОП КРЕЧЊАКА "РАШЧИЋИ",
ОПШТИНА ИВАЊИЦА**

ФАЗА - РАНИ ЈАВНИ УВИД

ПОСТОЈЕЋЕ СТАЊЕ СА ГРАНИЦОМ ПЛАНА

P = 1 : 2000

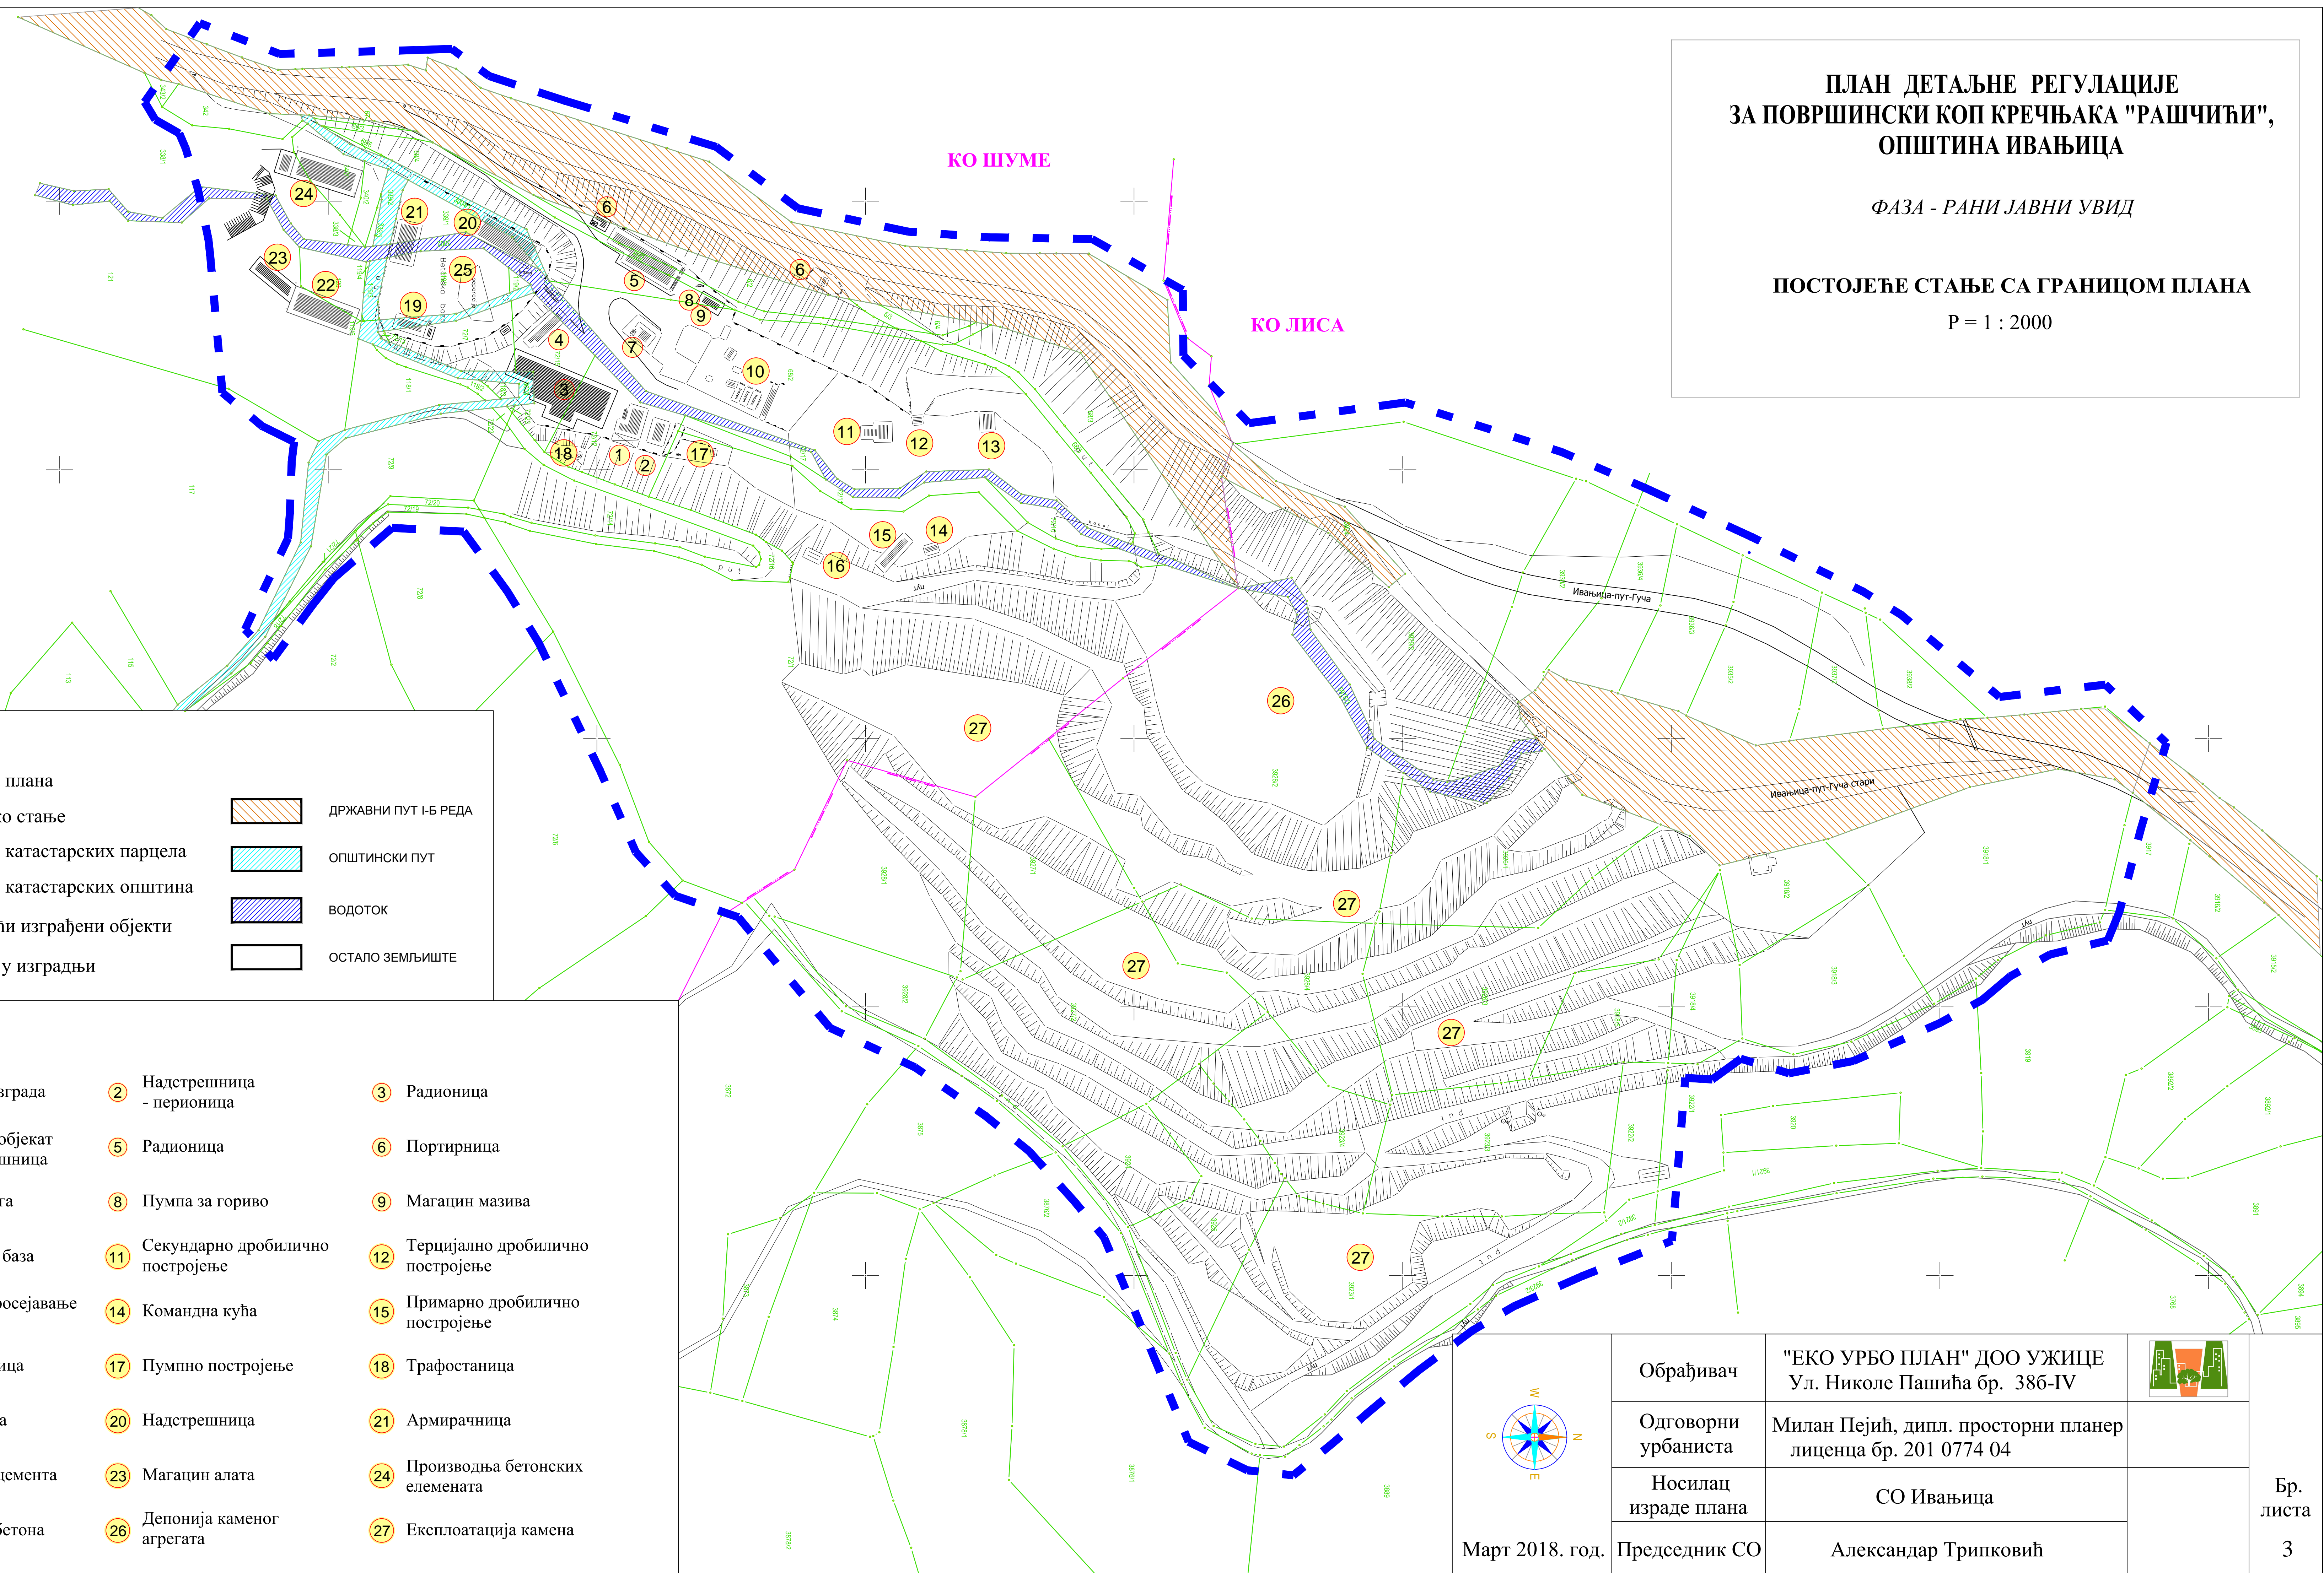


ЛЕГЕНДА

- | | | | |
|--|------------------------------|--|----------------------|
| | Граница плана | | ДРЖАВНИ ПУТ I-Б РЕДА |
| | Фактичко стање | | ОПШТИНСКИ ПУТ |
| | Границе катастарских парцела | | ВОДОТОК |
| | Границе катастарских општина | | ОСТАЛО ЗЕМЉИШТЕ |
| | Постојећи изграђени објекти | | |
| | Објекти у изградњи | | |

ЛЕГЕНДА

- | | | | | | |
|----|--------------------------------|----|----------------------------------|----|----------------------------------|
| 1 | Управна зграда | 2 | Надстрешница - перионица | 3 | Радионица |
| 4 | Помоћни објекат - надстрешница | 5 | Радионица | 6 | Портирница |
| 7 | Колска вага | 8 | Пумпа за гориво | 9 | Магазин мазива |
| 10 | Асфалтна база | 11 | Секундарно дробилично постројење | 12 | Терцијално дробилично постројење |
| 13 | Сита за просејавање агрегата | 14 | Командна кућа | 15 | Примарно дробилично постројење |
| 16 | Свлационица | 17 | Пумпно постројење | 18 | Трафостаница |
| 19 | Лакирница | 20 | Надстрешница | 21 | Армирачница |
| 22 | Магазин цемента | 23 | Магазин алата | 24 | Производња бетонских елемената |
| 25 | Фабрика бетона | 26 | Депонија каменог агрегата | 27 | Експлоатација камена |

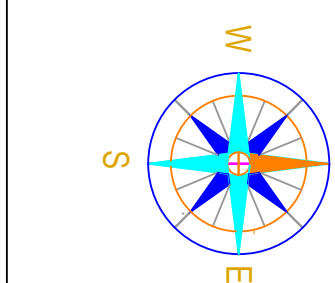

Март 2018. год.

Обрађивач	"ЕКО УРБО ПЛАН" ДОО УЖИЦЕ Ул. Николе Пашића бр. 386-IV		Бр. листа 3
Одговорни урбаниста	Милан Пејић, дипл. просторни планер лиценца бр. 201 0774 04		
Носилац израде плана	СО Ивањица		
Председник СО	Александар Трипковић		