


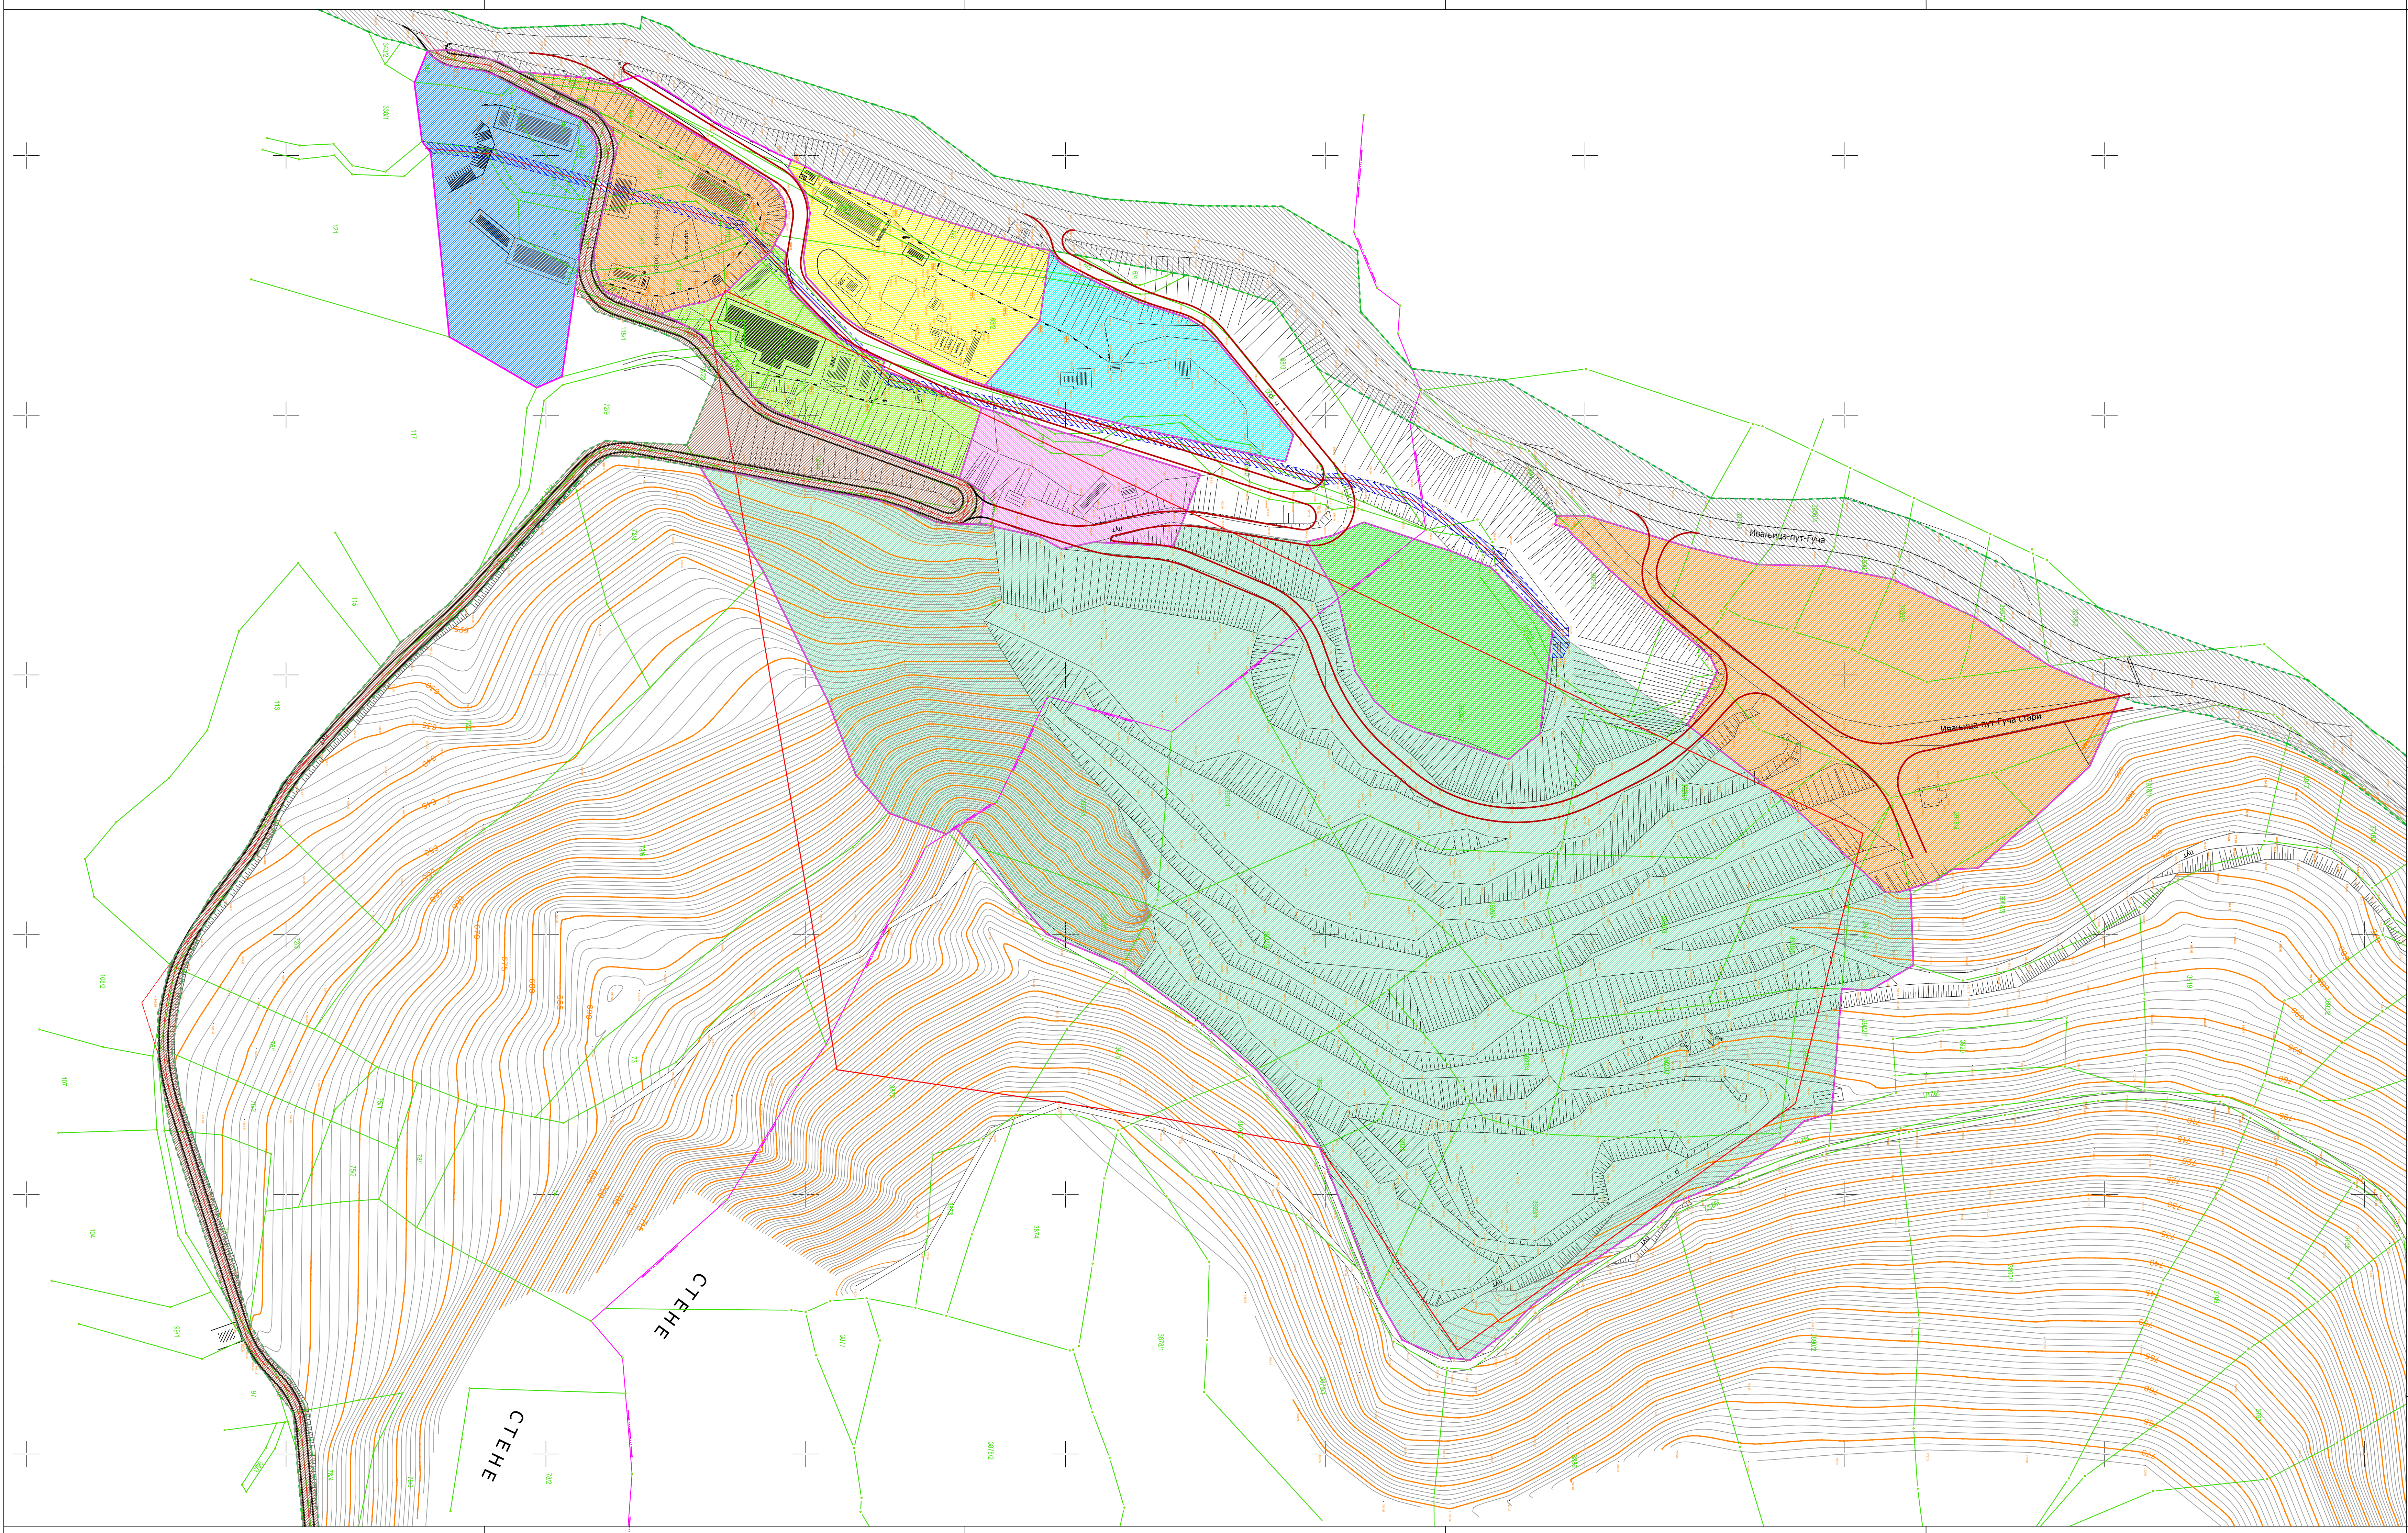

ПРОСТОРНЕ ЦЕЛИНЕ

	ГРАНИЦА ПРОСТОРНЕ ЦЕЛИНЕ
	МАГАЦИНСКИ ОБЈЕКТИ СКЛАДИШТА
	БЕТОЊЕРКА, ФАБРИКА БЕТОНСКИХ ЕЛЕМЕНАТА
	ОБЈЕКТИ АДМИНИСТРАЦИЈЕ И УПРАВЕ
	СТАРА АСФАЛТНА БАЗА
	ПРИМАРНО ДРОБИЛИЧНО ПОСТРОЈЕЊЕ
	СЕКУНДАРНО ДРОБИЛИЧНО ПОСТРОЈЕЊЕ
	АСФАЛТНА БАЗА
	ФИЛЕРАНА
	ЕКСПЛОАТАЦИЈА КАМЕНА

**ПЛАН ДЕТАЉНЕ РЕГУЛАЦИЈЕ
ЗА ПОВРШИНСКИ КОП КРЕЧЊАКА "РАШЧИЋИ",
ОПШТИНА ИВАЊИЦА**

ФАЗА - РАНИ ЈАВНИ УВИД

ПРОСТОРНЕ ЦЕЛИНЕ
P = 1 : 1000

	Обрађивач "ЕКО УРБО ПЛАН" ДОО УЖИЦЕ Ул. Николе Пашића бр. 386-IV	
Одговорни урбаниста	Милан Пејић, дипл. просторни планер лиценца бр. 201 0774 04	
Носилац израде плана	СО Ивањича	
Председник СО	Александар Трипковић	

Бр.
листа
4

Март 2018. год.