


KOMPOZICIONO REŠENJE

R = 1:500

0 10 20 40 100m

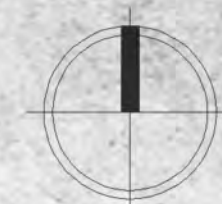

ŠIRA SITUACIJA



prikaz 1



prikaz 2

URBANISTIČKI DIJAGRAMI ŠIREG OKRUŽENJA

SABIRAČNI TOKOVI I SABIRAČU U MIROVANJU




■ ulice I reda - magistralni put
■ ulice II reda
■ parkiranje

PEŠAČKI KORIDORI I OTVORENE JAVNE PLOŠTINE




■ pešački koridori - otvoreni javni prostori

PROSTORNO-PROGRAMSKE CELINE

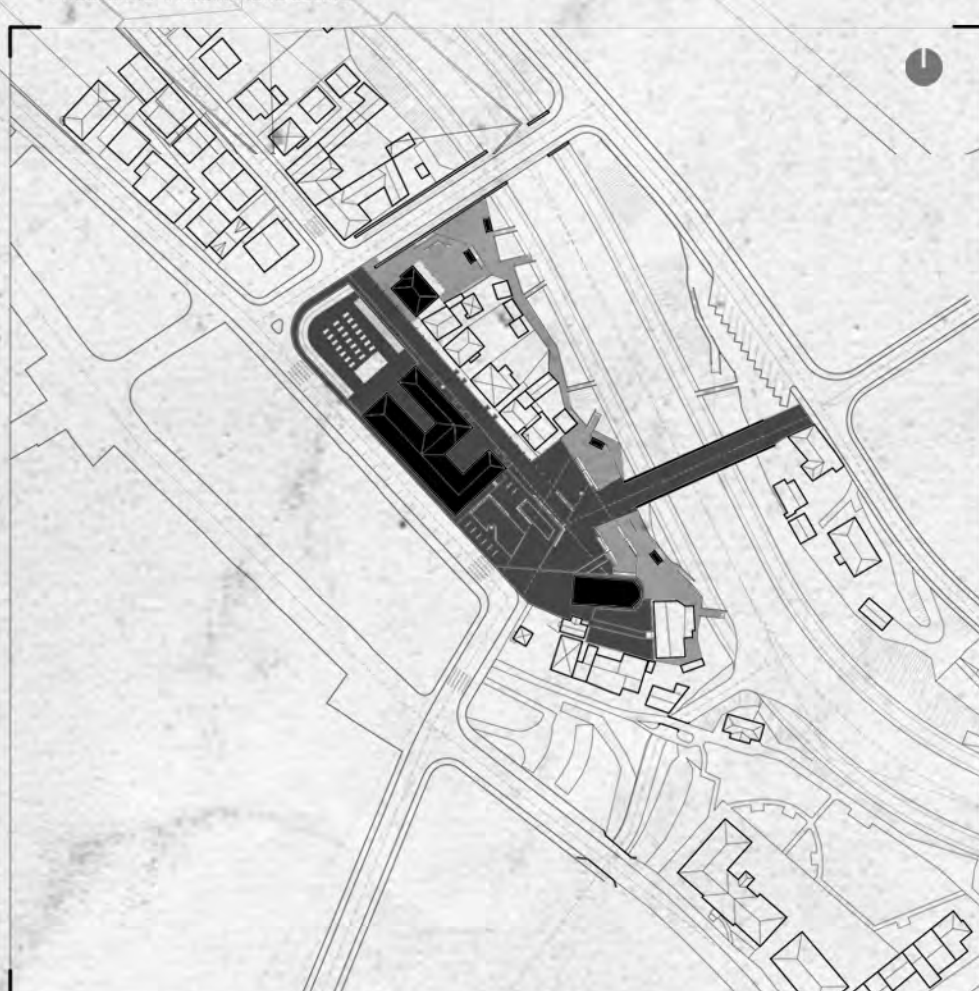


■ pešačka zona starog jezgra grada
■ pešačka zona uz reku

PROGRAMSKA AKTIVACIJA PROSTORNE CELINE

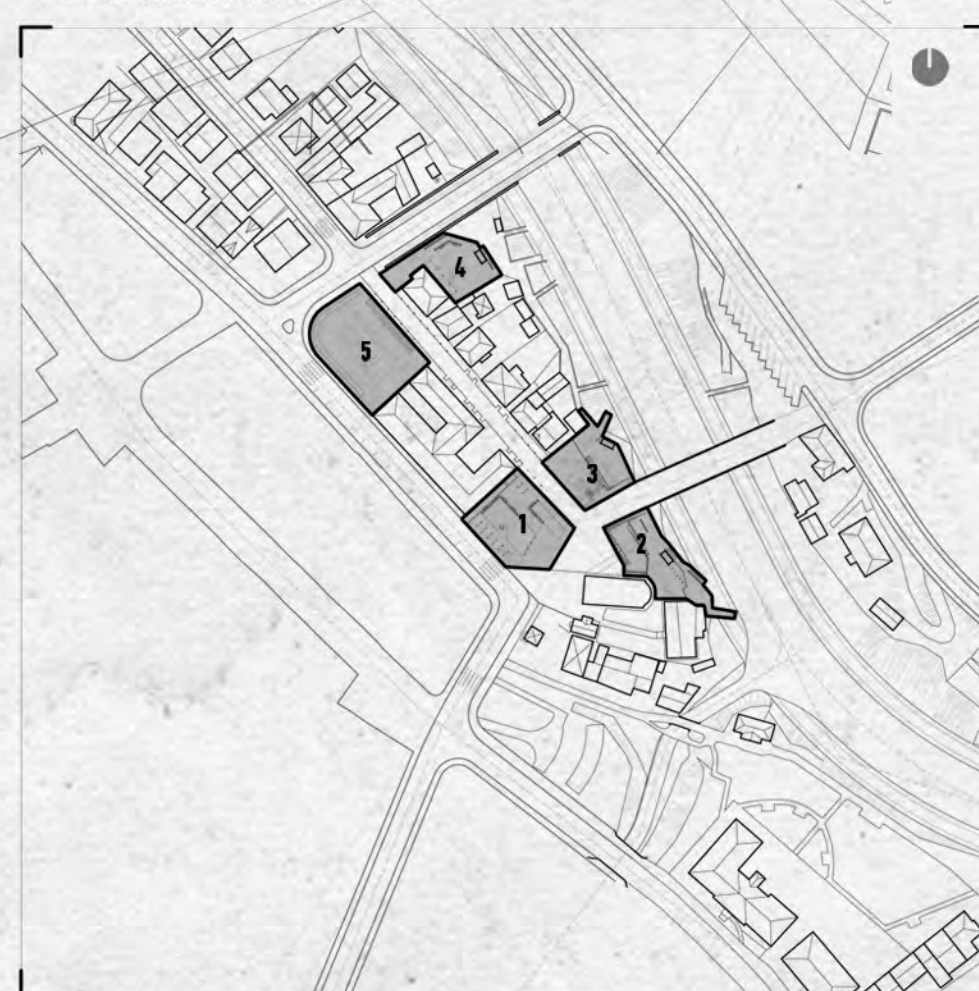


1 mesto okupljanja, zadržavanja, odmora - 2 plato kod crkve sa česmom - 3 plato prema obalnoj ulici
4 plato kod Novog mosta - 5 manifestacioni plato

AKTIVACIJA PRIHVALJA I INTEGRACIJA REKREATIVNIH ZONA U ISTORIJSKO NASLEĐE

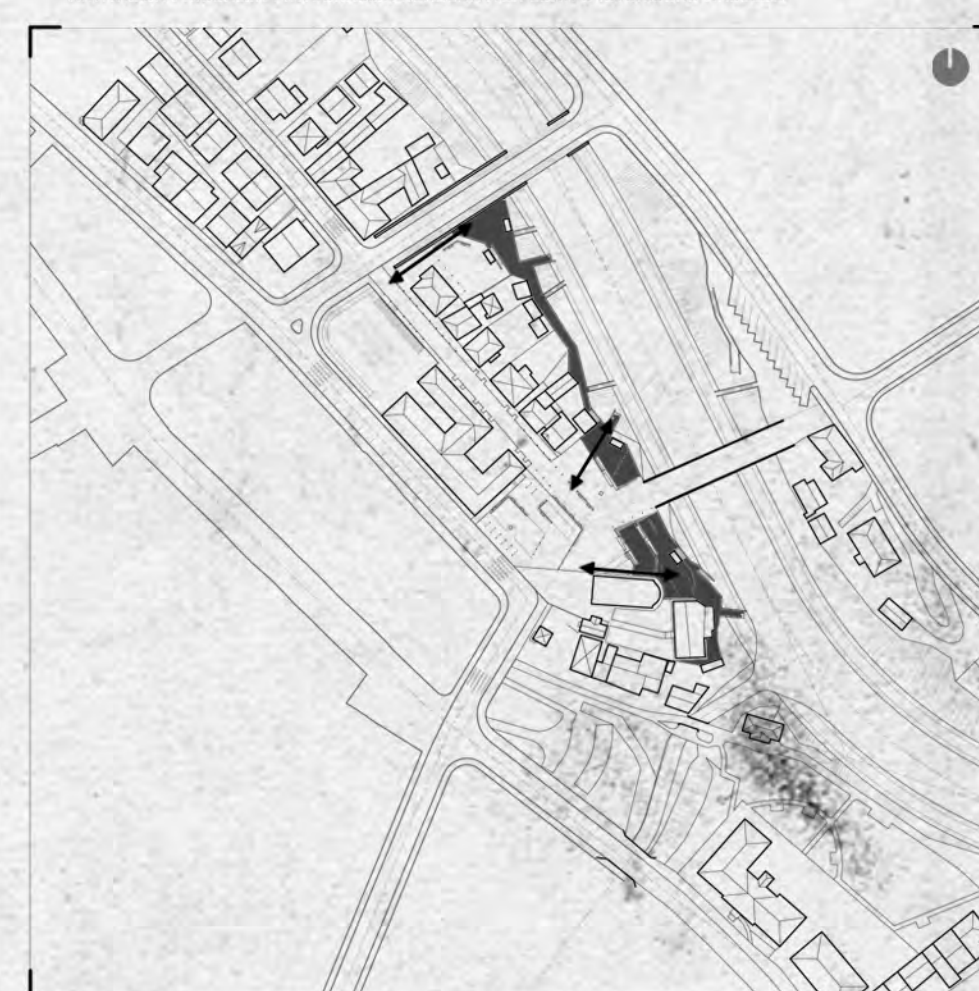


■ Setalište uz obalnu ulicu
▶ silazak ka reci


AKTIVATORI: crkva, novi muzej i turističko-informacioni centar

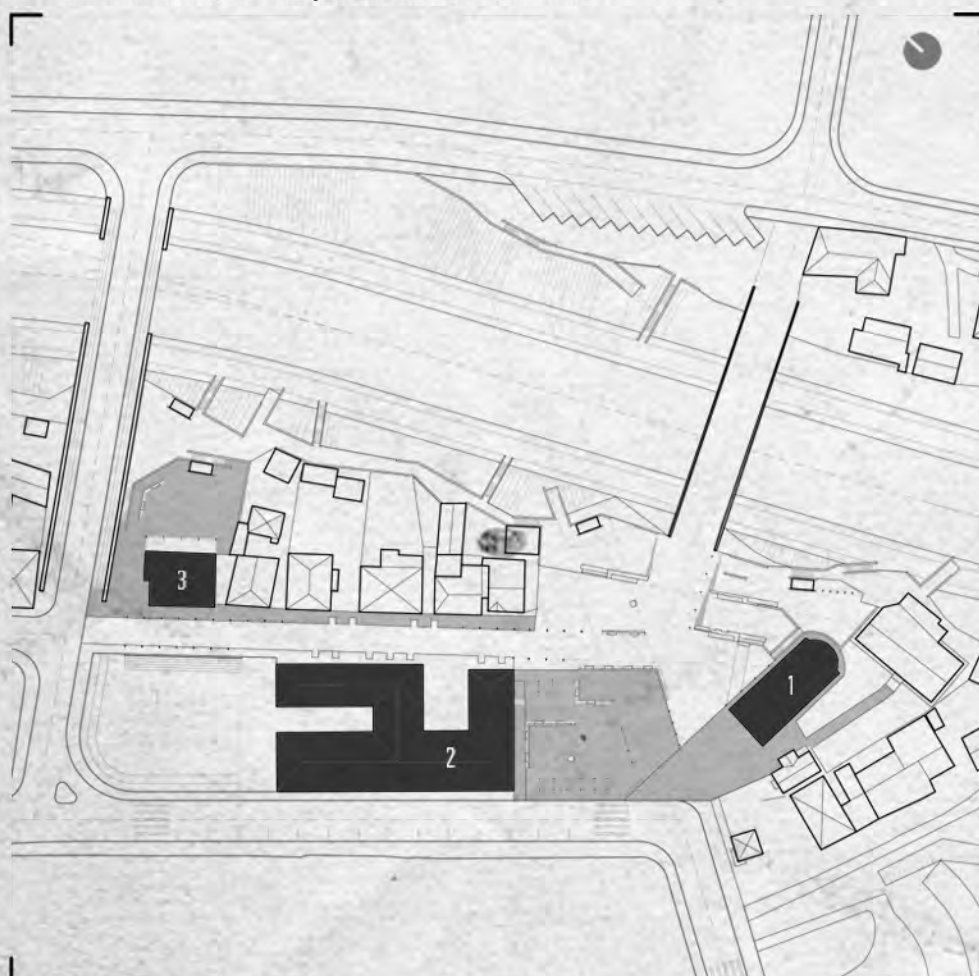


FORMIRANJE MREŽE: plato i pešački koridori

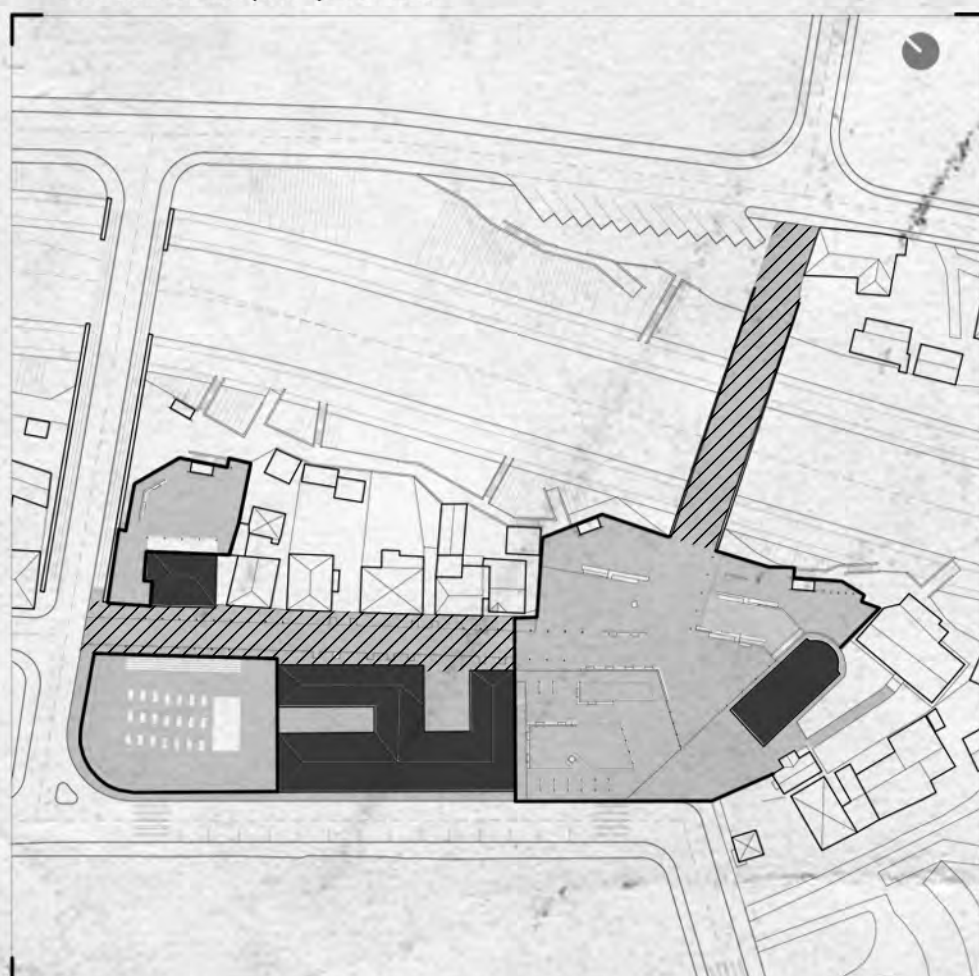


KOORDINATE: pravci i prodori, povezivanja

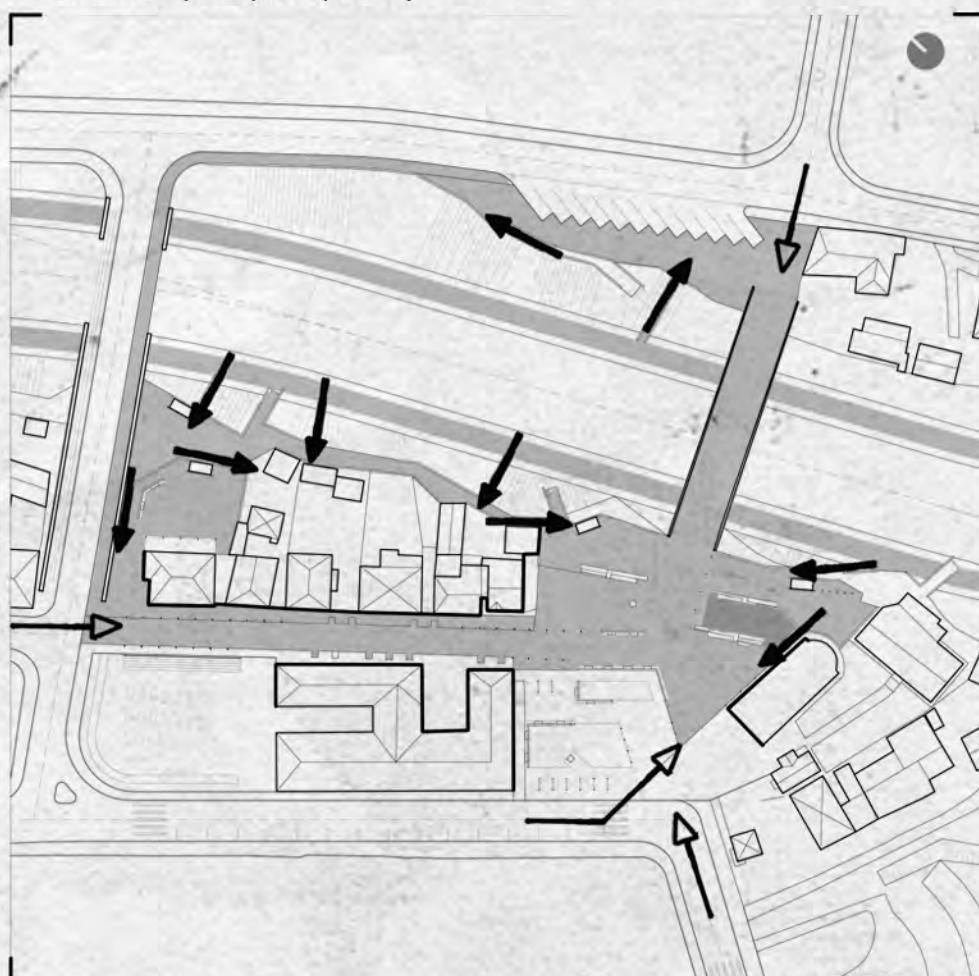

ARHITEKTONSKI OKVIR STAROG JEZGRODA

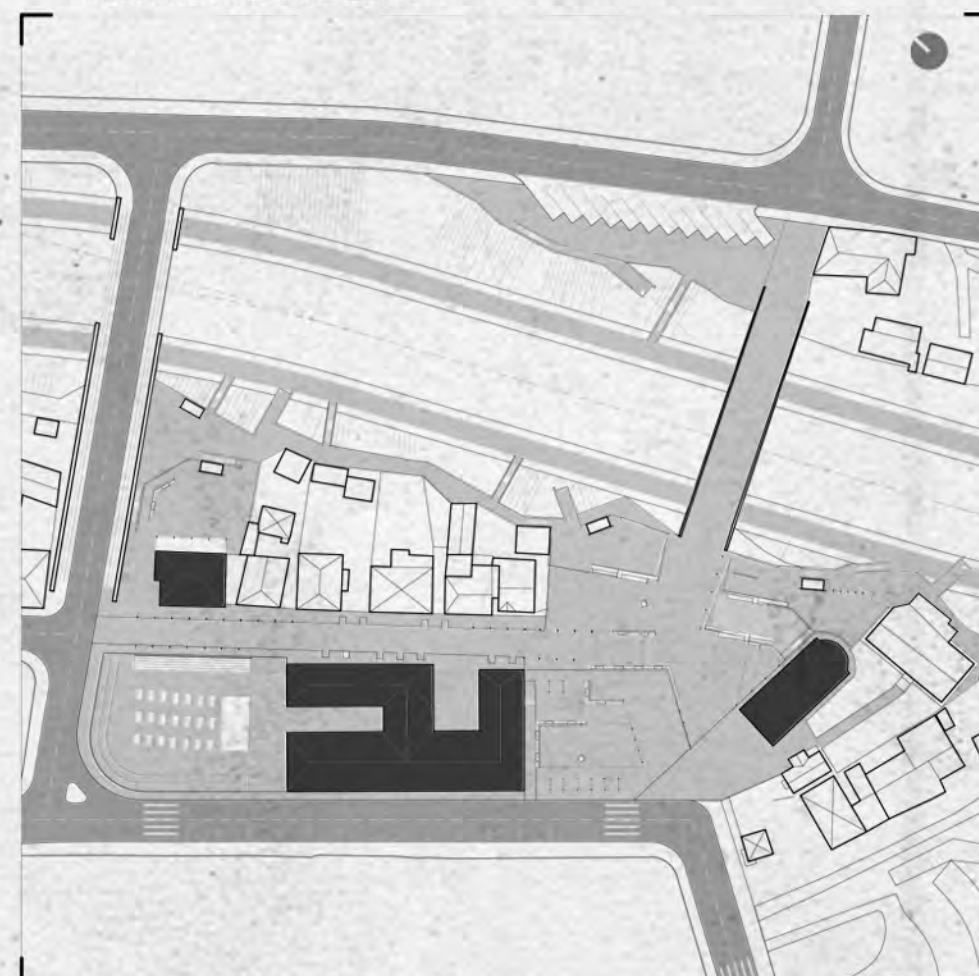


ATRAKTORI I REPERI: spomenici, česma, vidikovci, turističke tačke

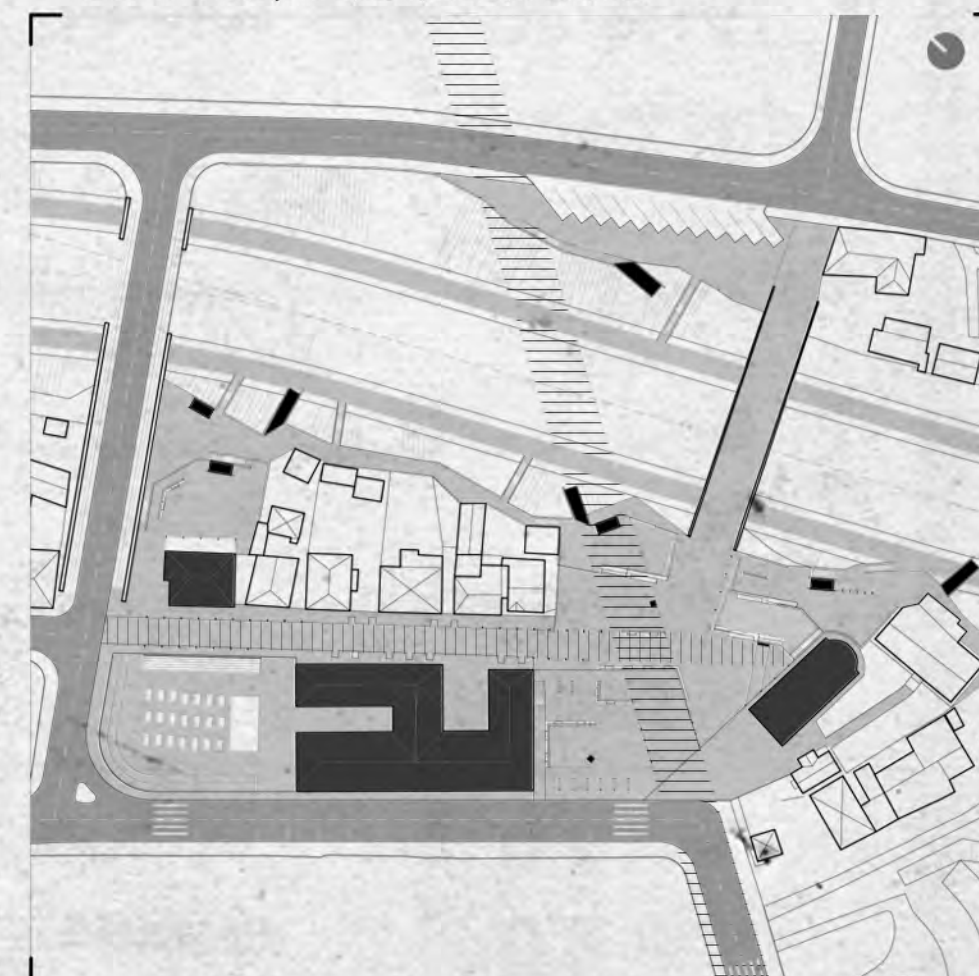


PARTERNO REŠENJE

R = 1:500

0 10 20 40 100m

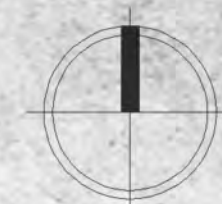


PROMENA SADRŽAJA PROSTORA PREMA NAMENI

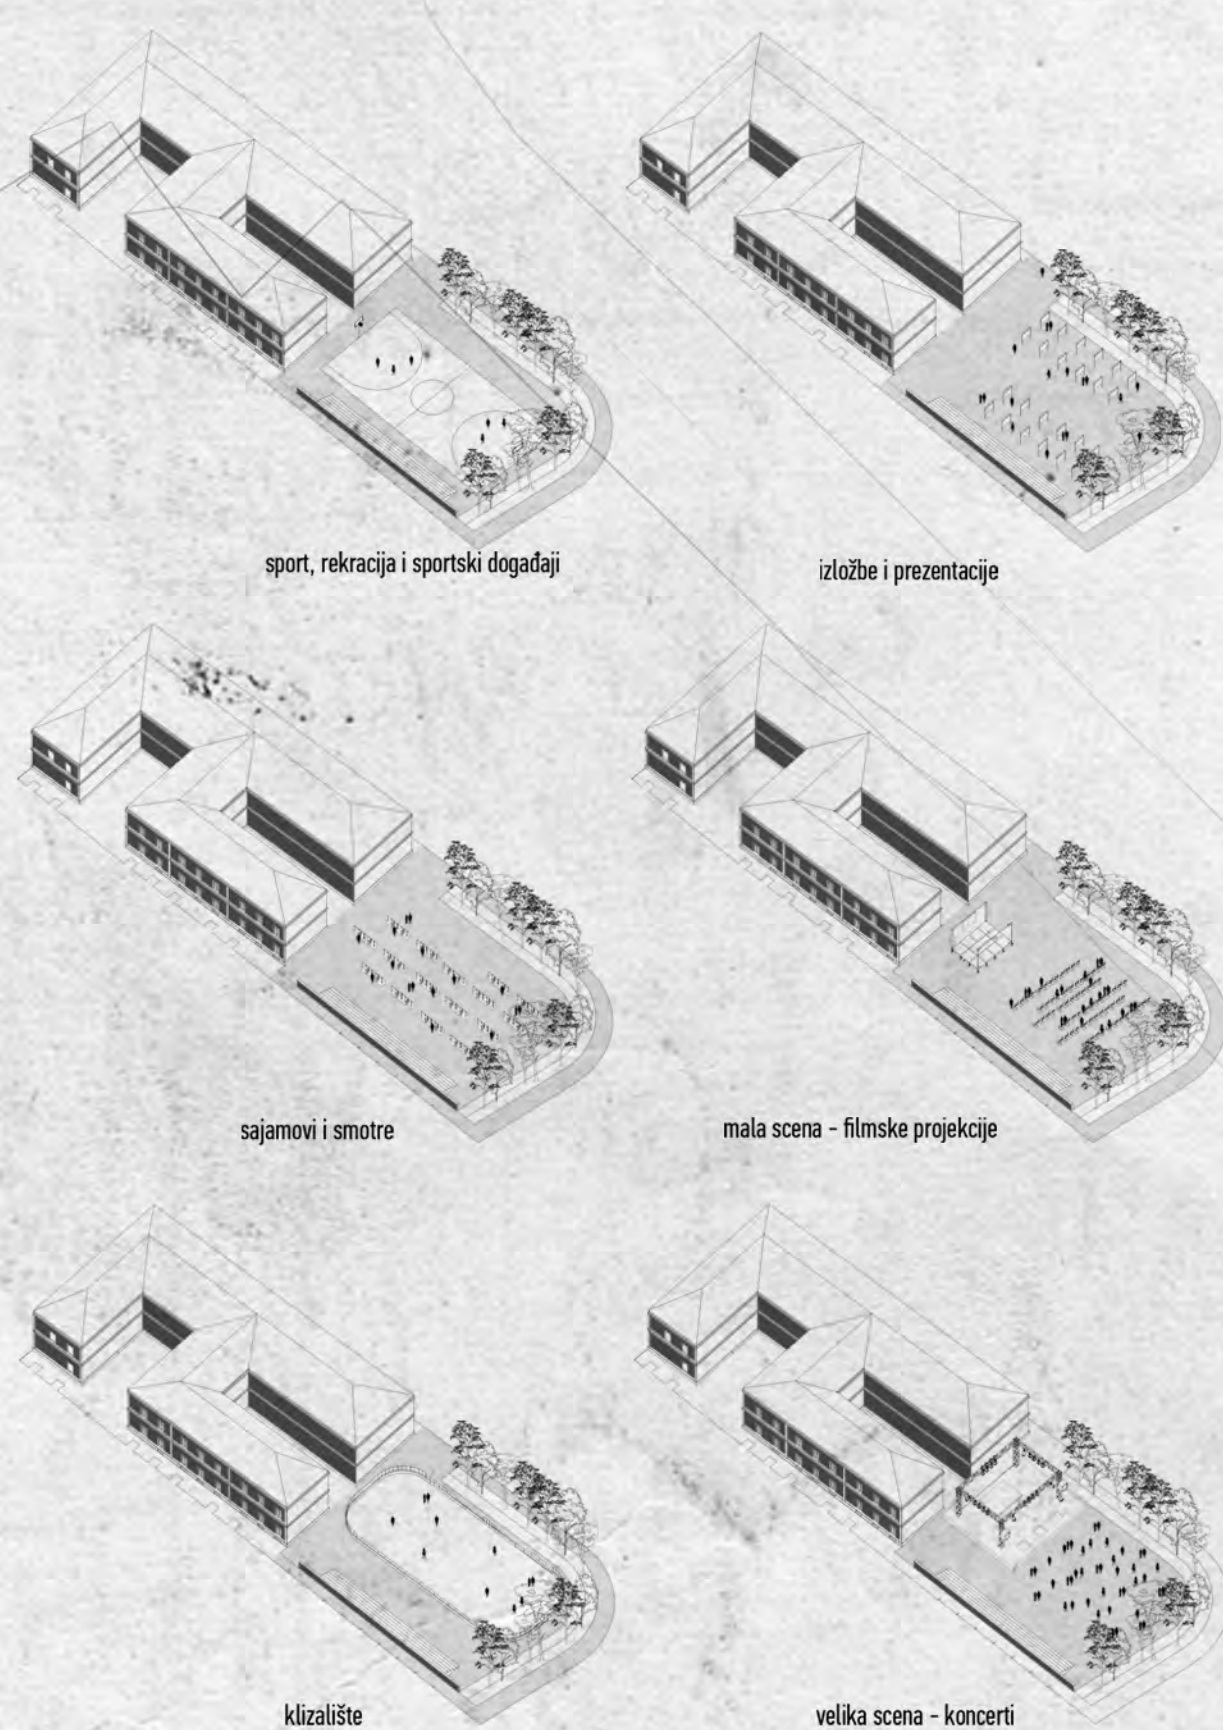


PROSTORNI ELEMENTI I MOBILIJAR


turistički punkt - suvenirnica, informacioni punkt

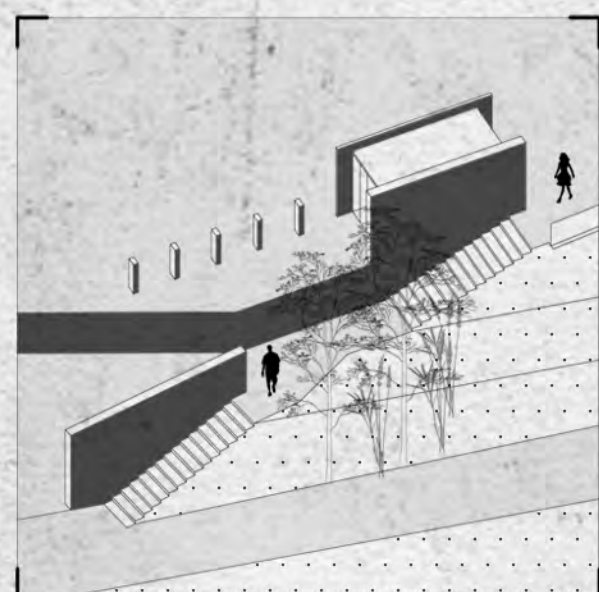

prelazne granice prostora - denivelacija i kolonade

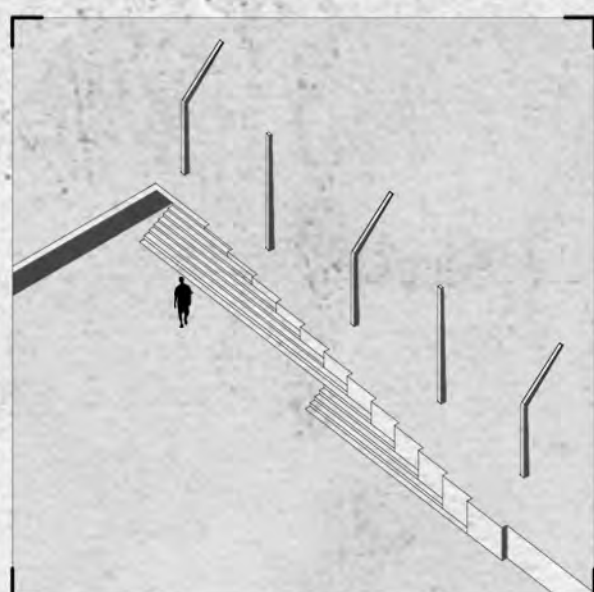


česma - preplitanje kretanja i zadržavanja

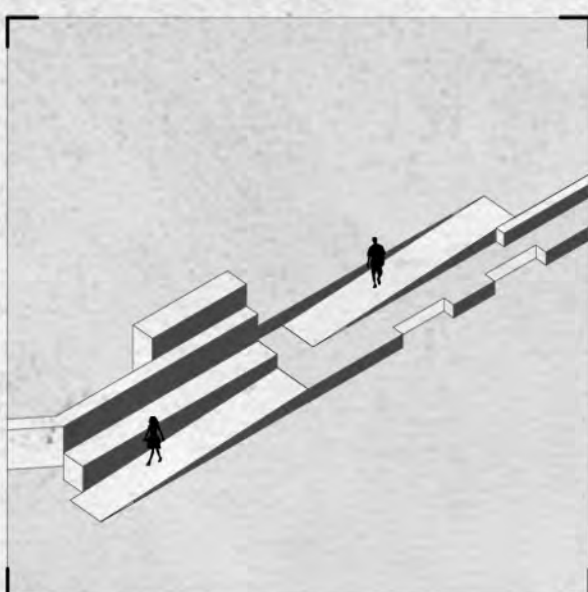


mesto okupljanja - sedenje, pauza, odmor




turističko-informacione table

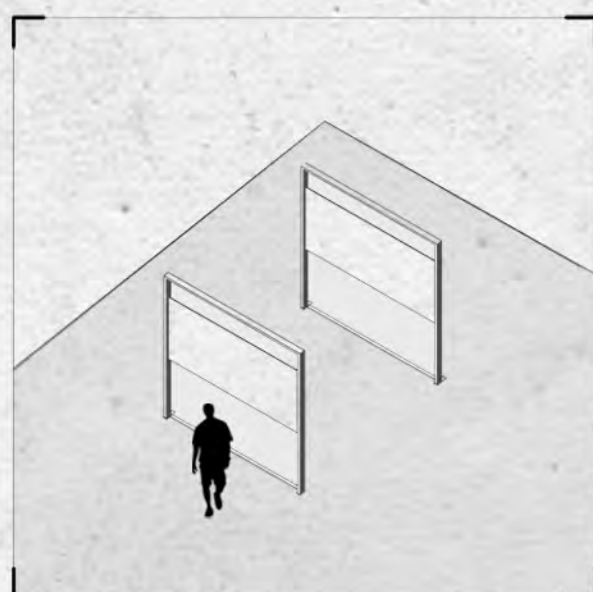


šetalište obalovrde - povezivanje stepeništa i podziđi

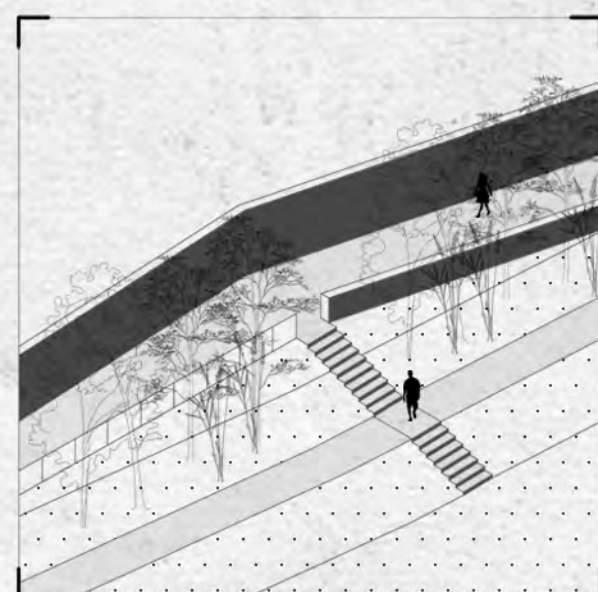

vidikovci - tačke sagledavanje

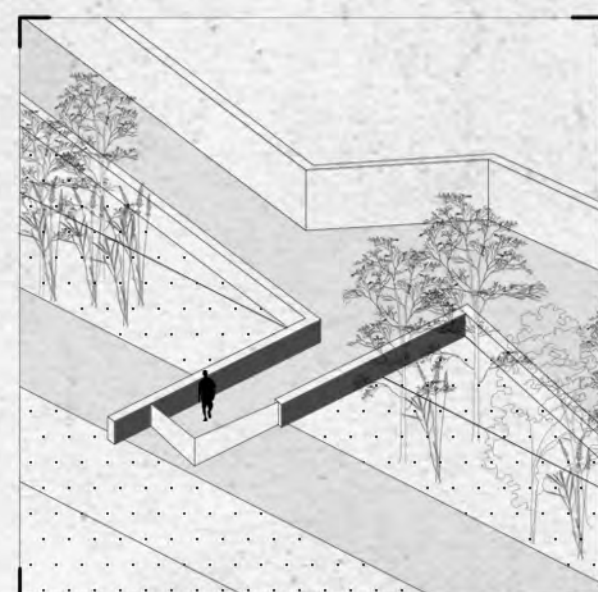


vidikovci - tačke sagledavanje

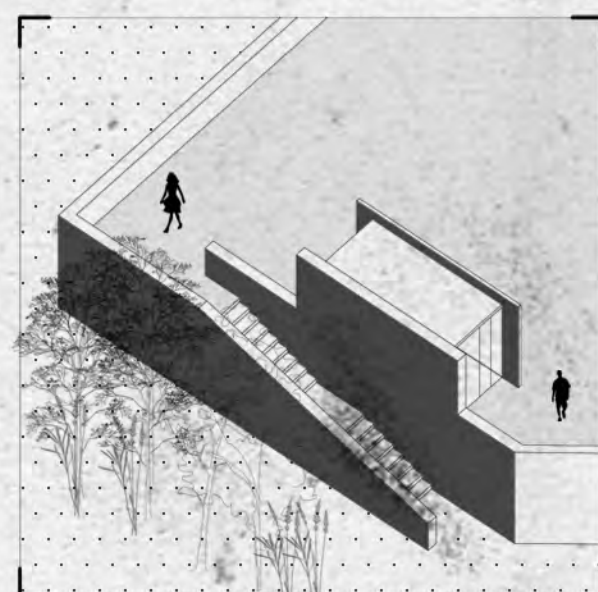

PRESEK KROZ PEŠAČKI DEO ULICE BRANISLAVA NUŠIĆA

R=1:200

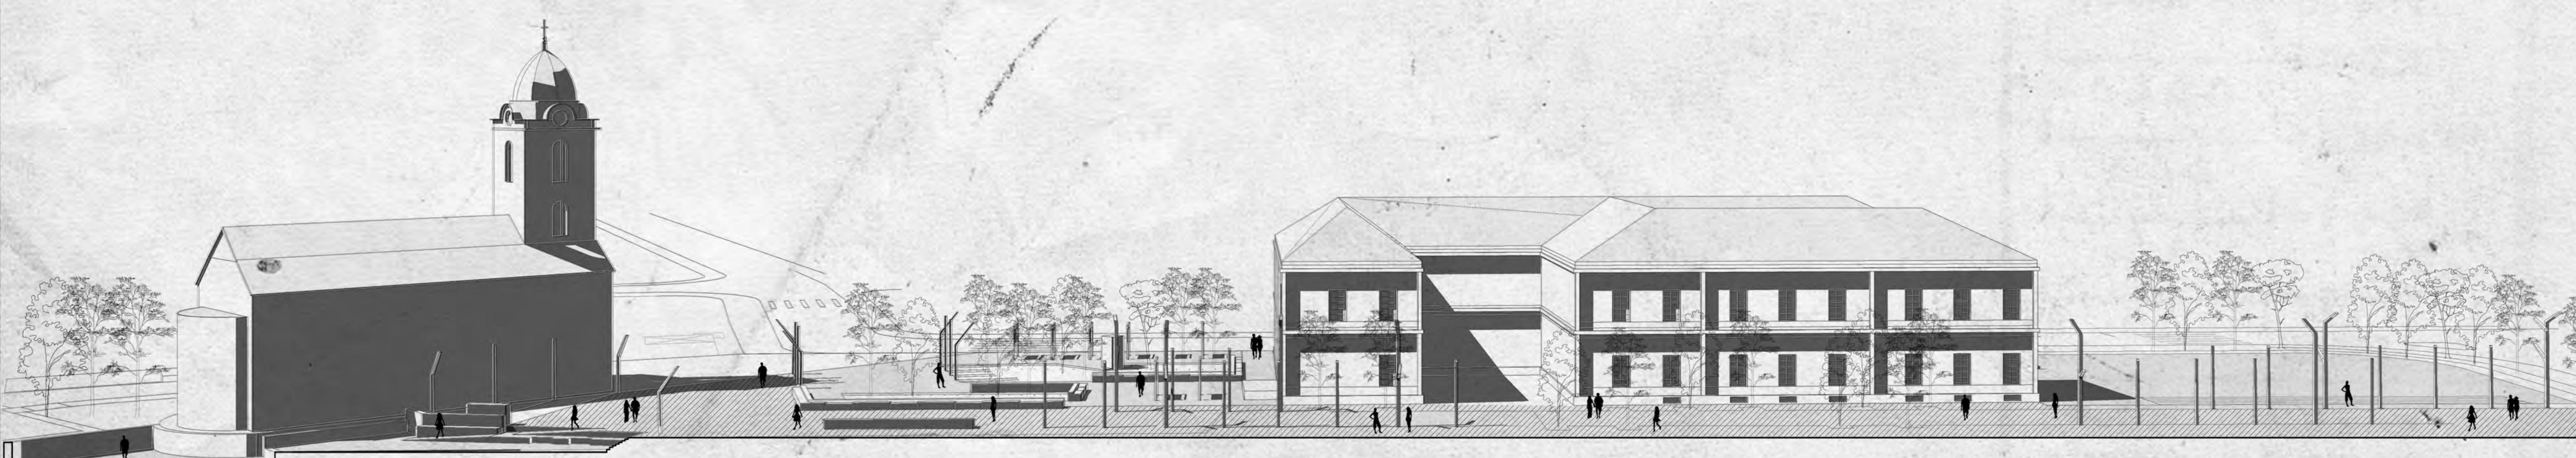

plato prema obalovrdu



plato kod crkve sa česmom



mesto susreta, odmora, zadržavanja







pešača zona ulice Branislava Nušića




manifestacioni plato

PARTERNO REŠENJE


R = 1:250

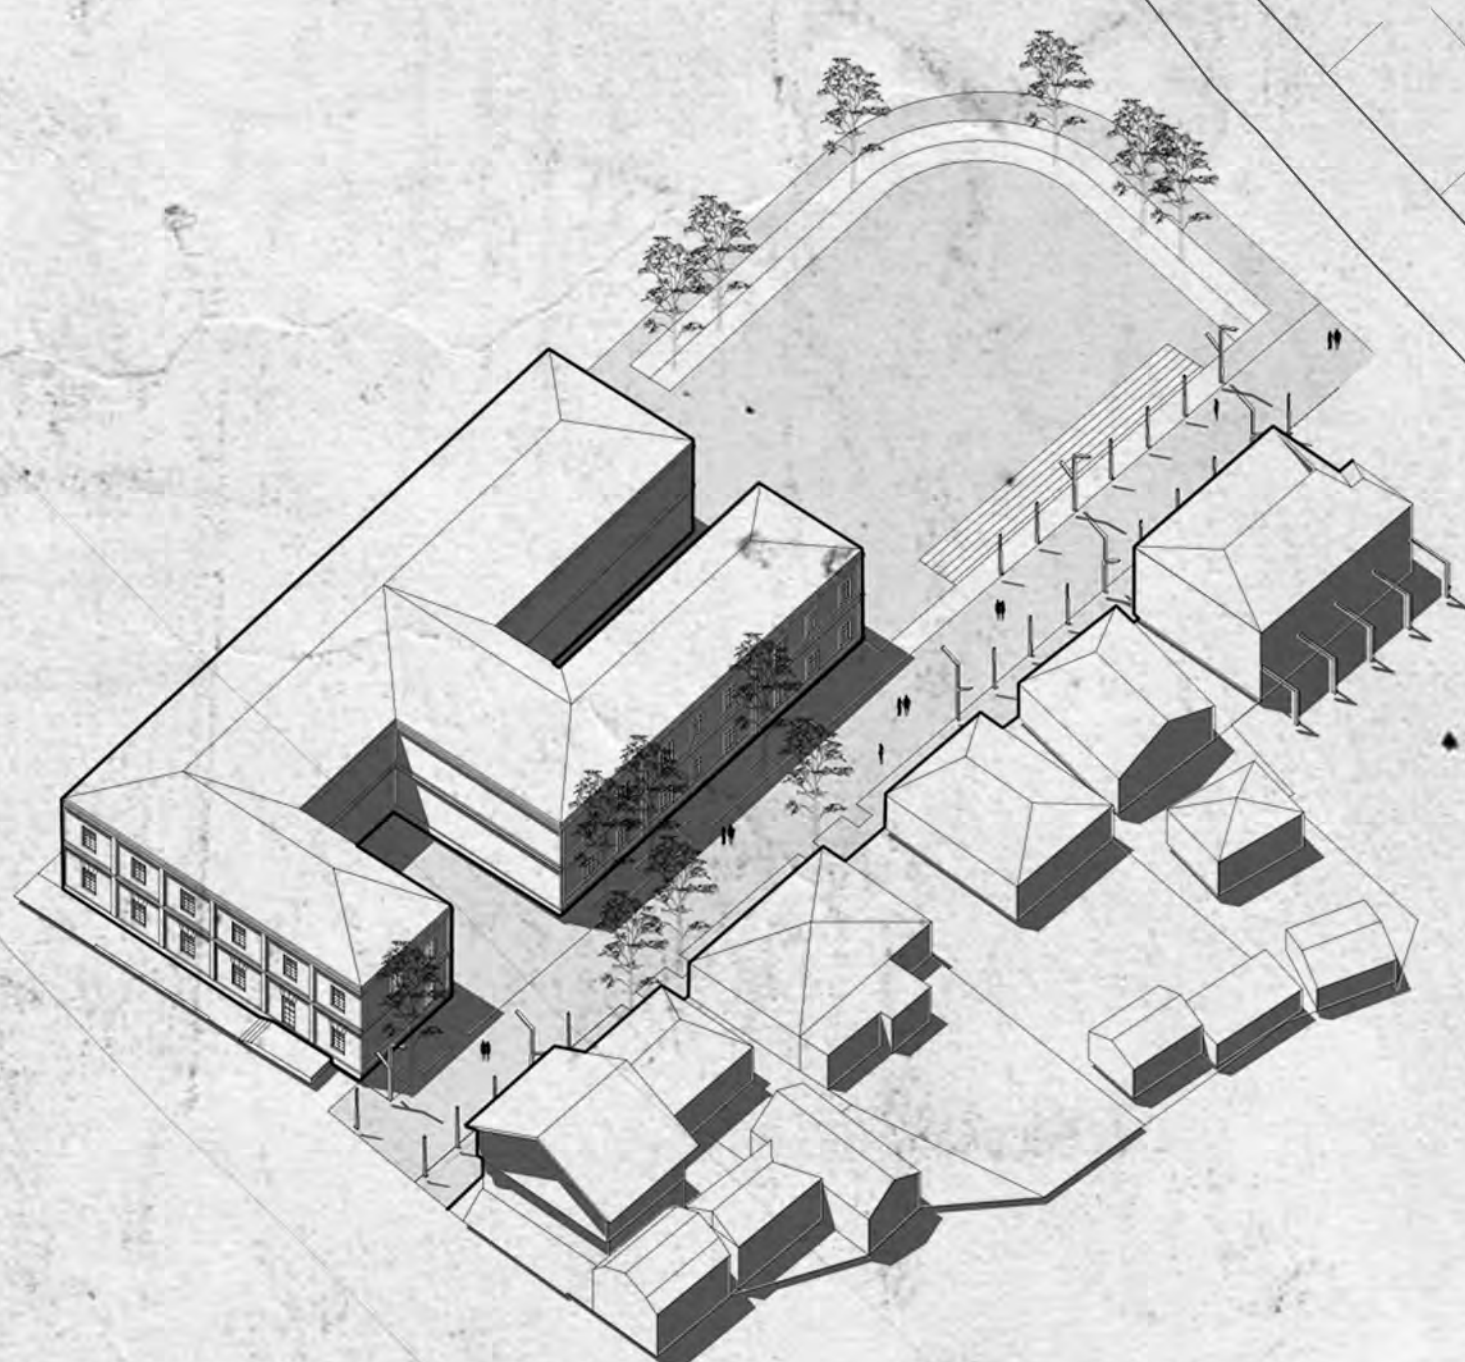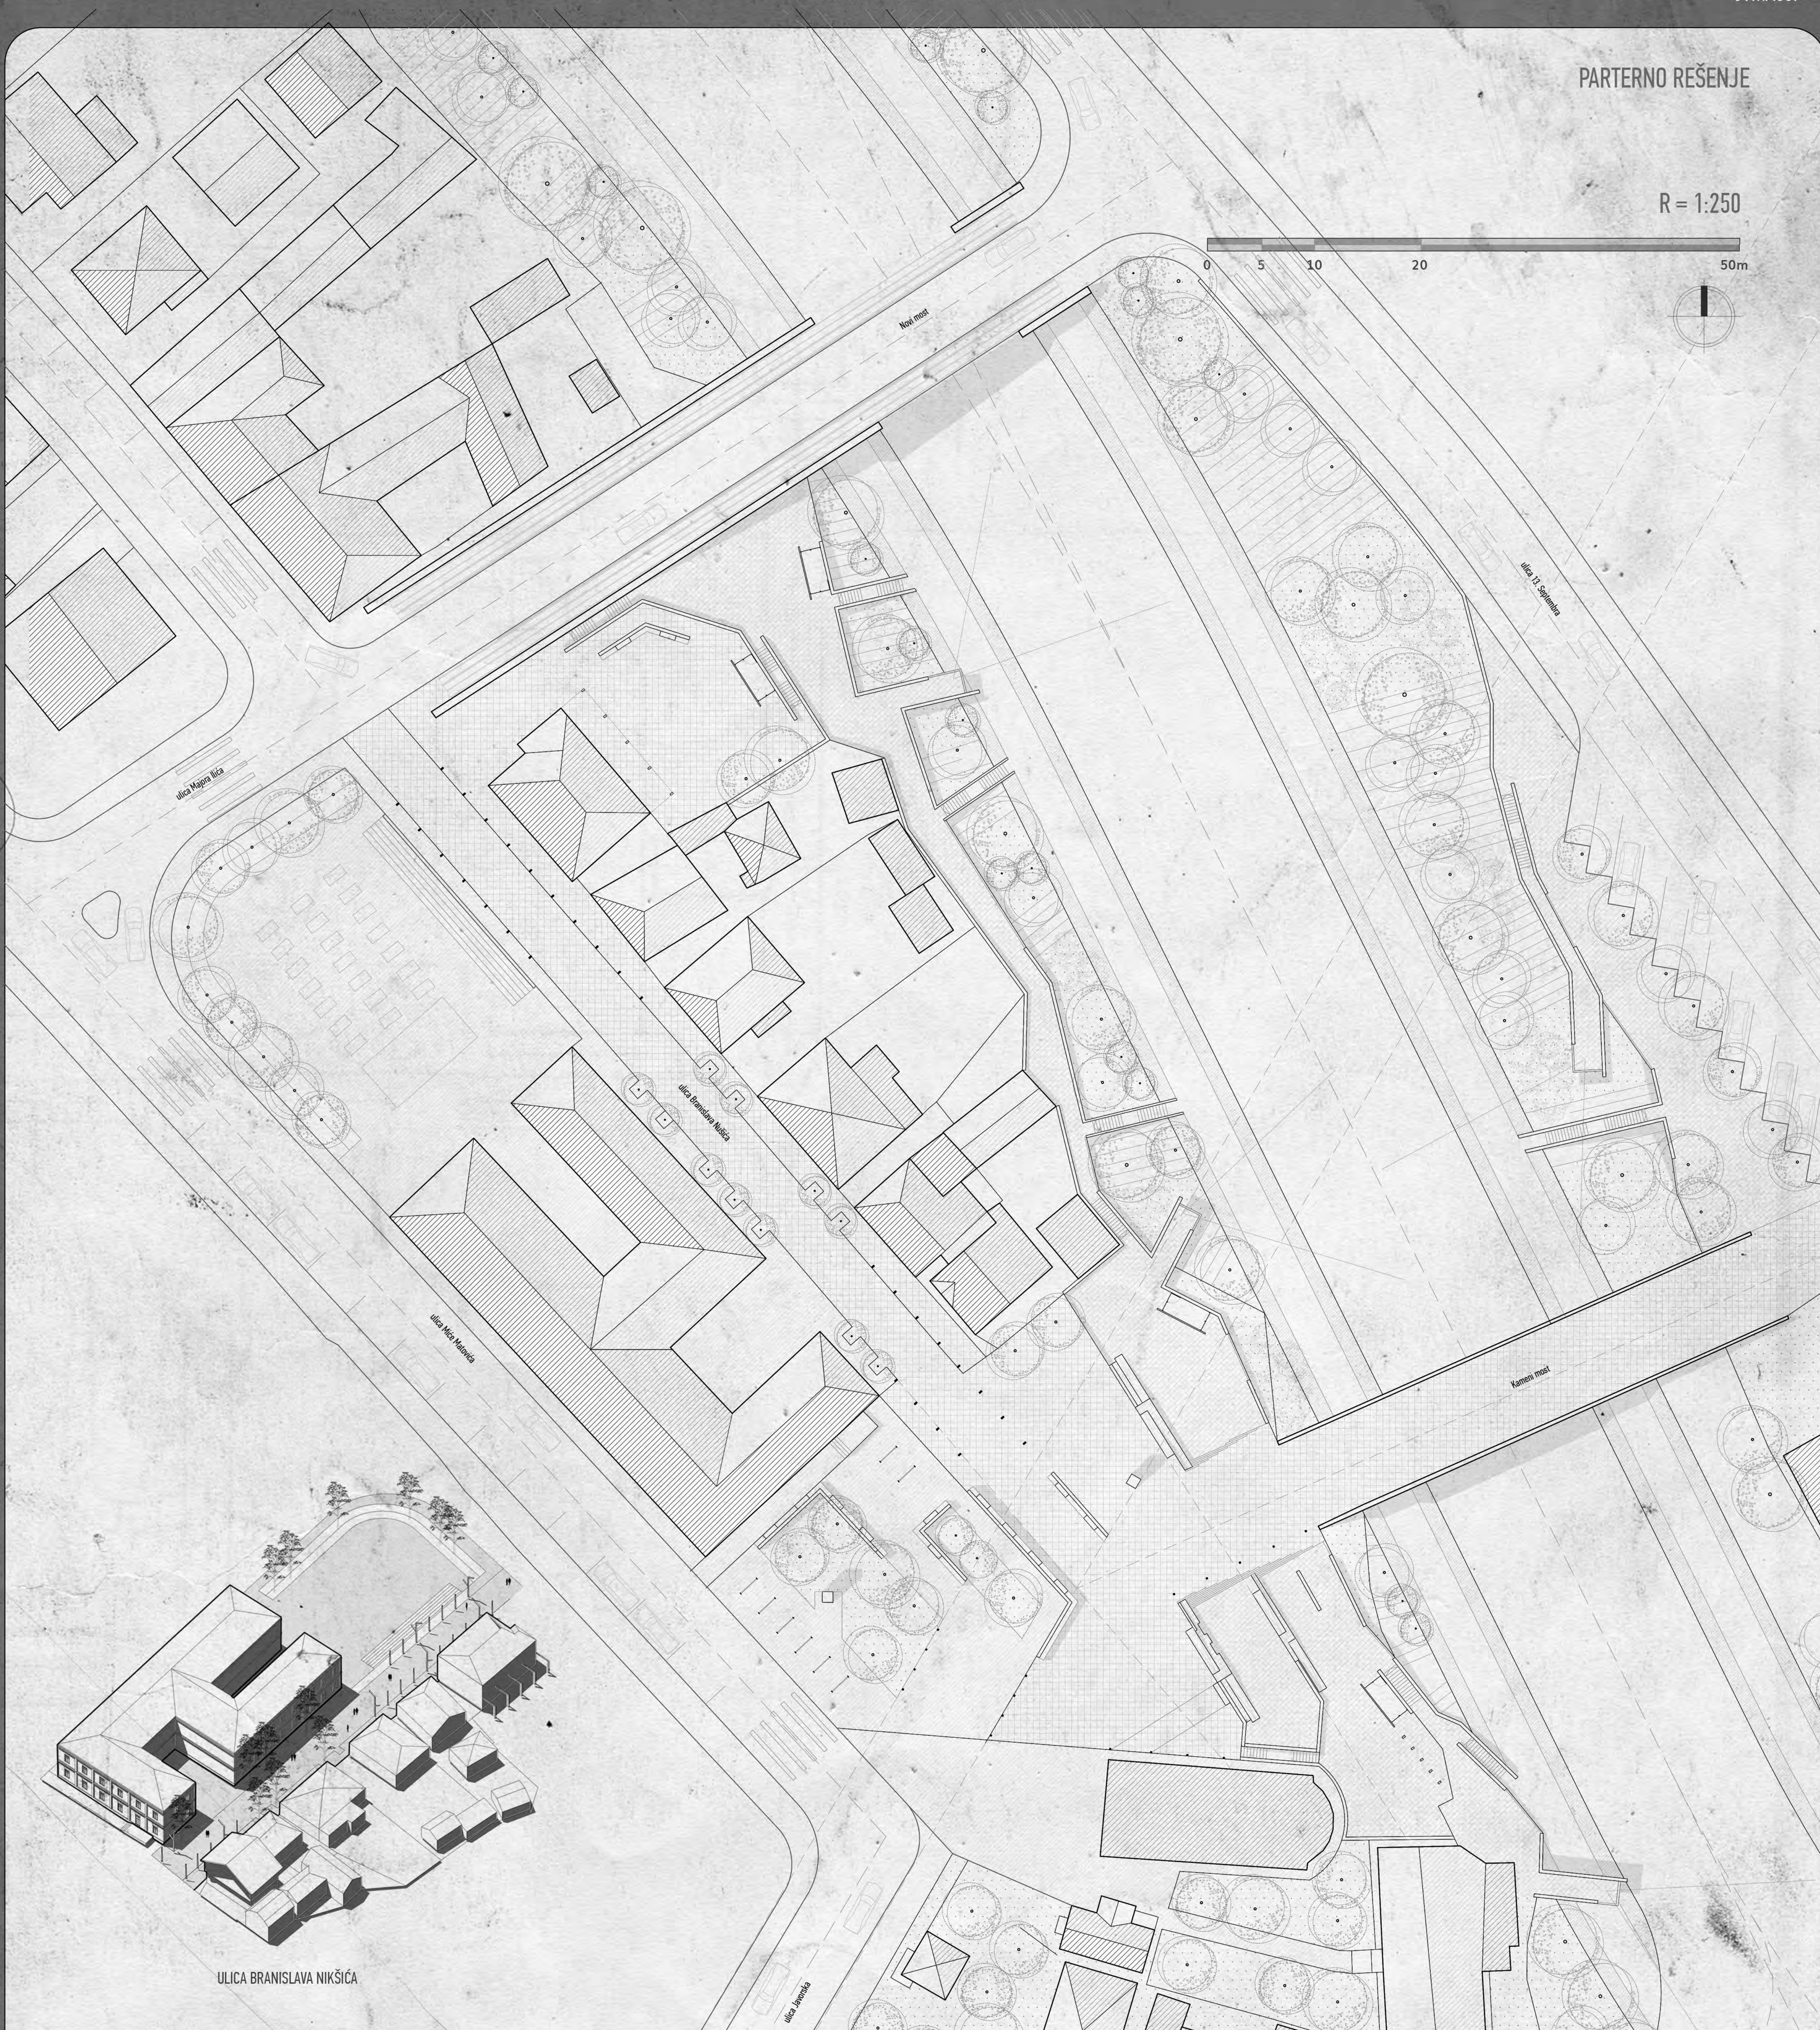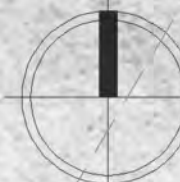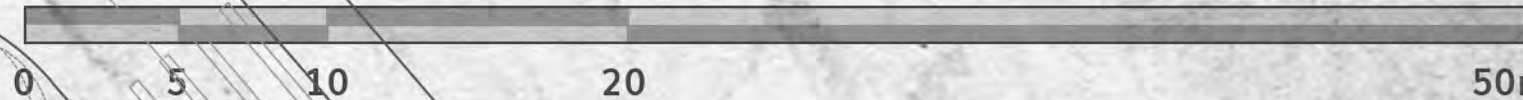


ULICA BRANISLAVA NIKŠIĆA

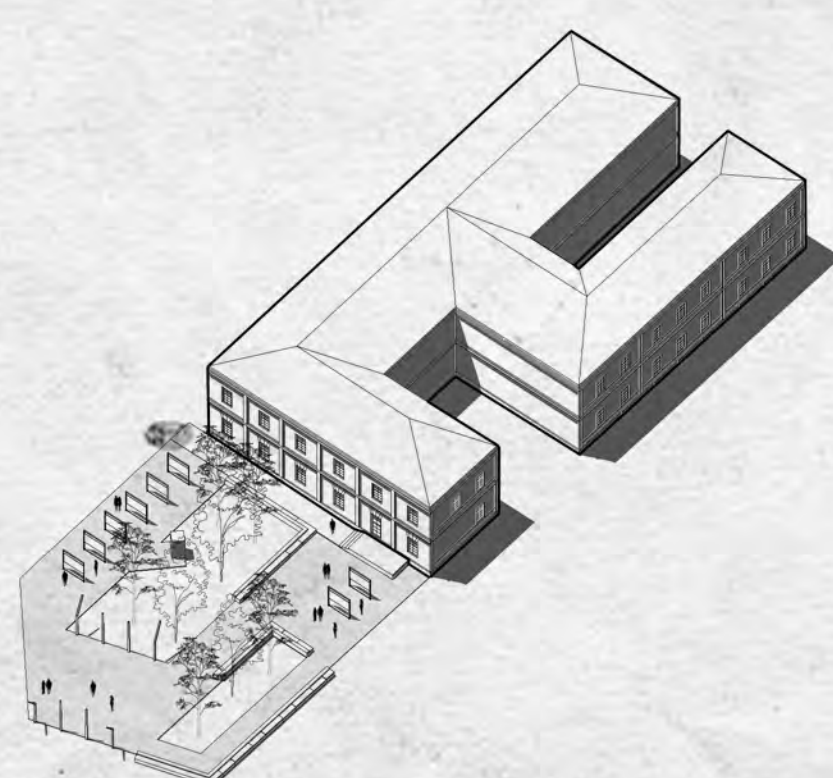


PLATO KOD TEHNIČKE ŠKOLE

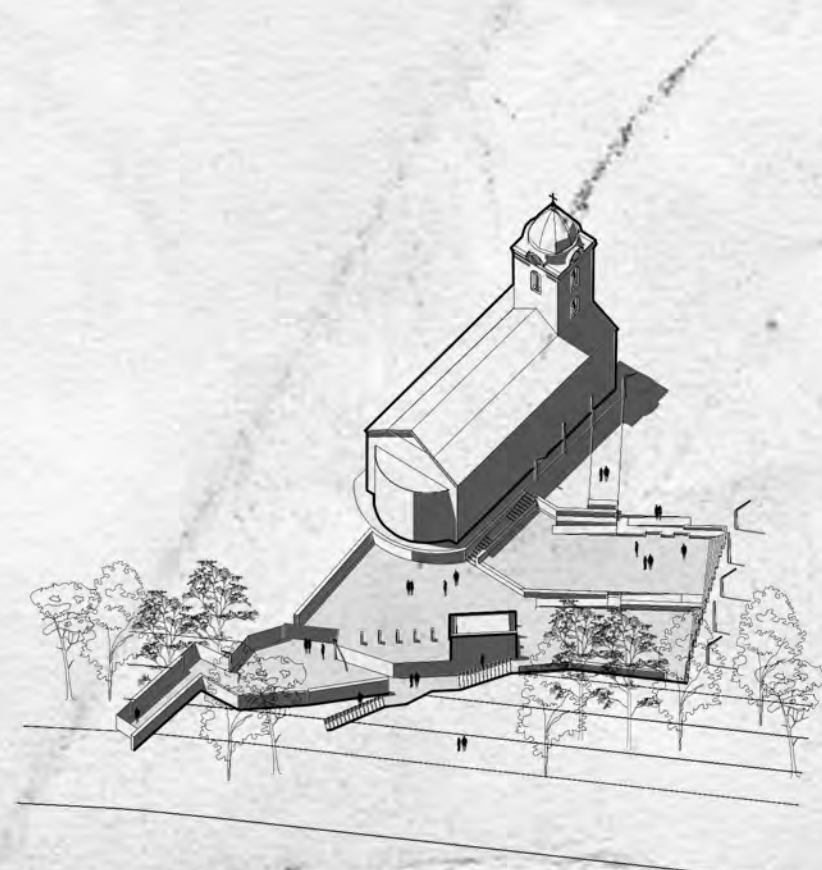

PLATO KOD CRKVE

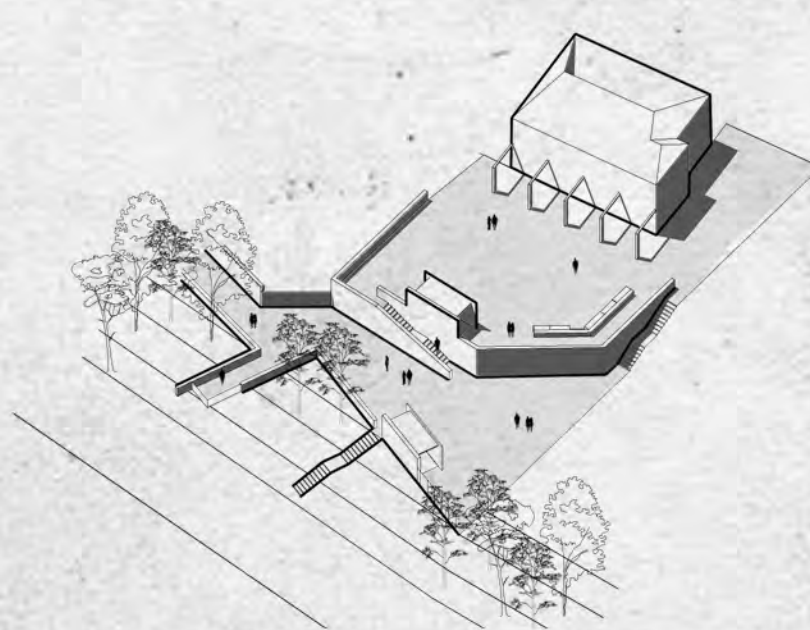


PLATO PORED NOVOG MOSTA

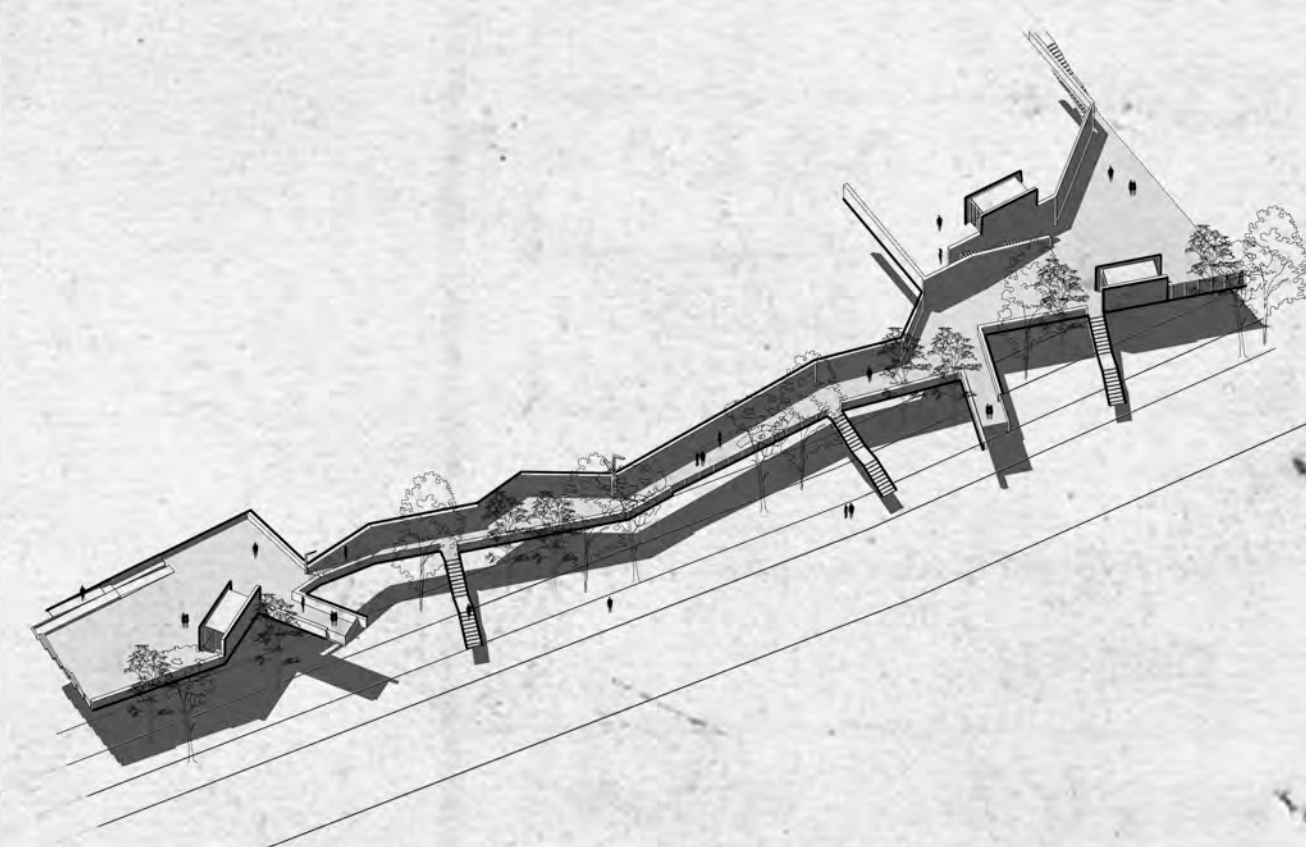


ŠETALIŠTE / OBALOUTVRDA

AKSONOMETRIJSKI PRIKAZ


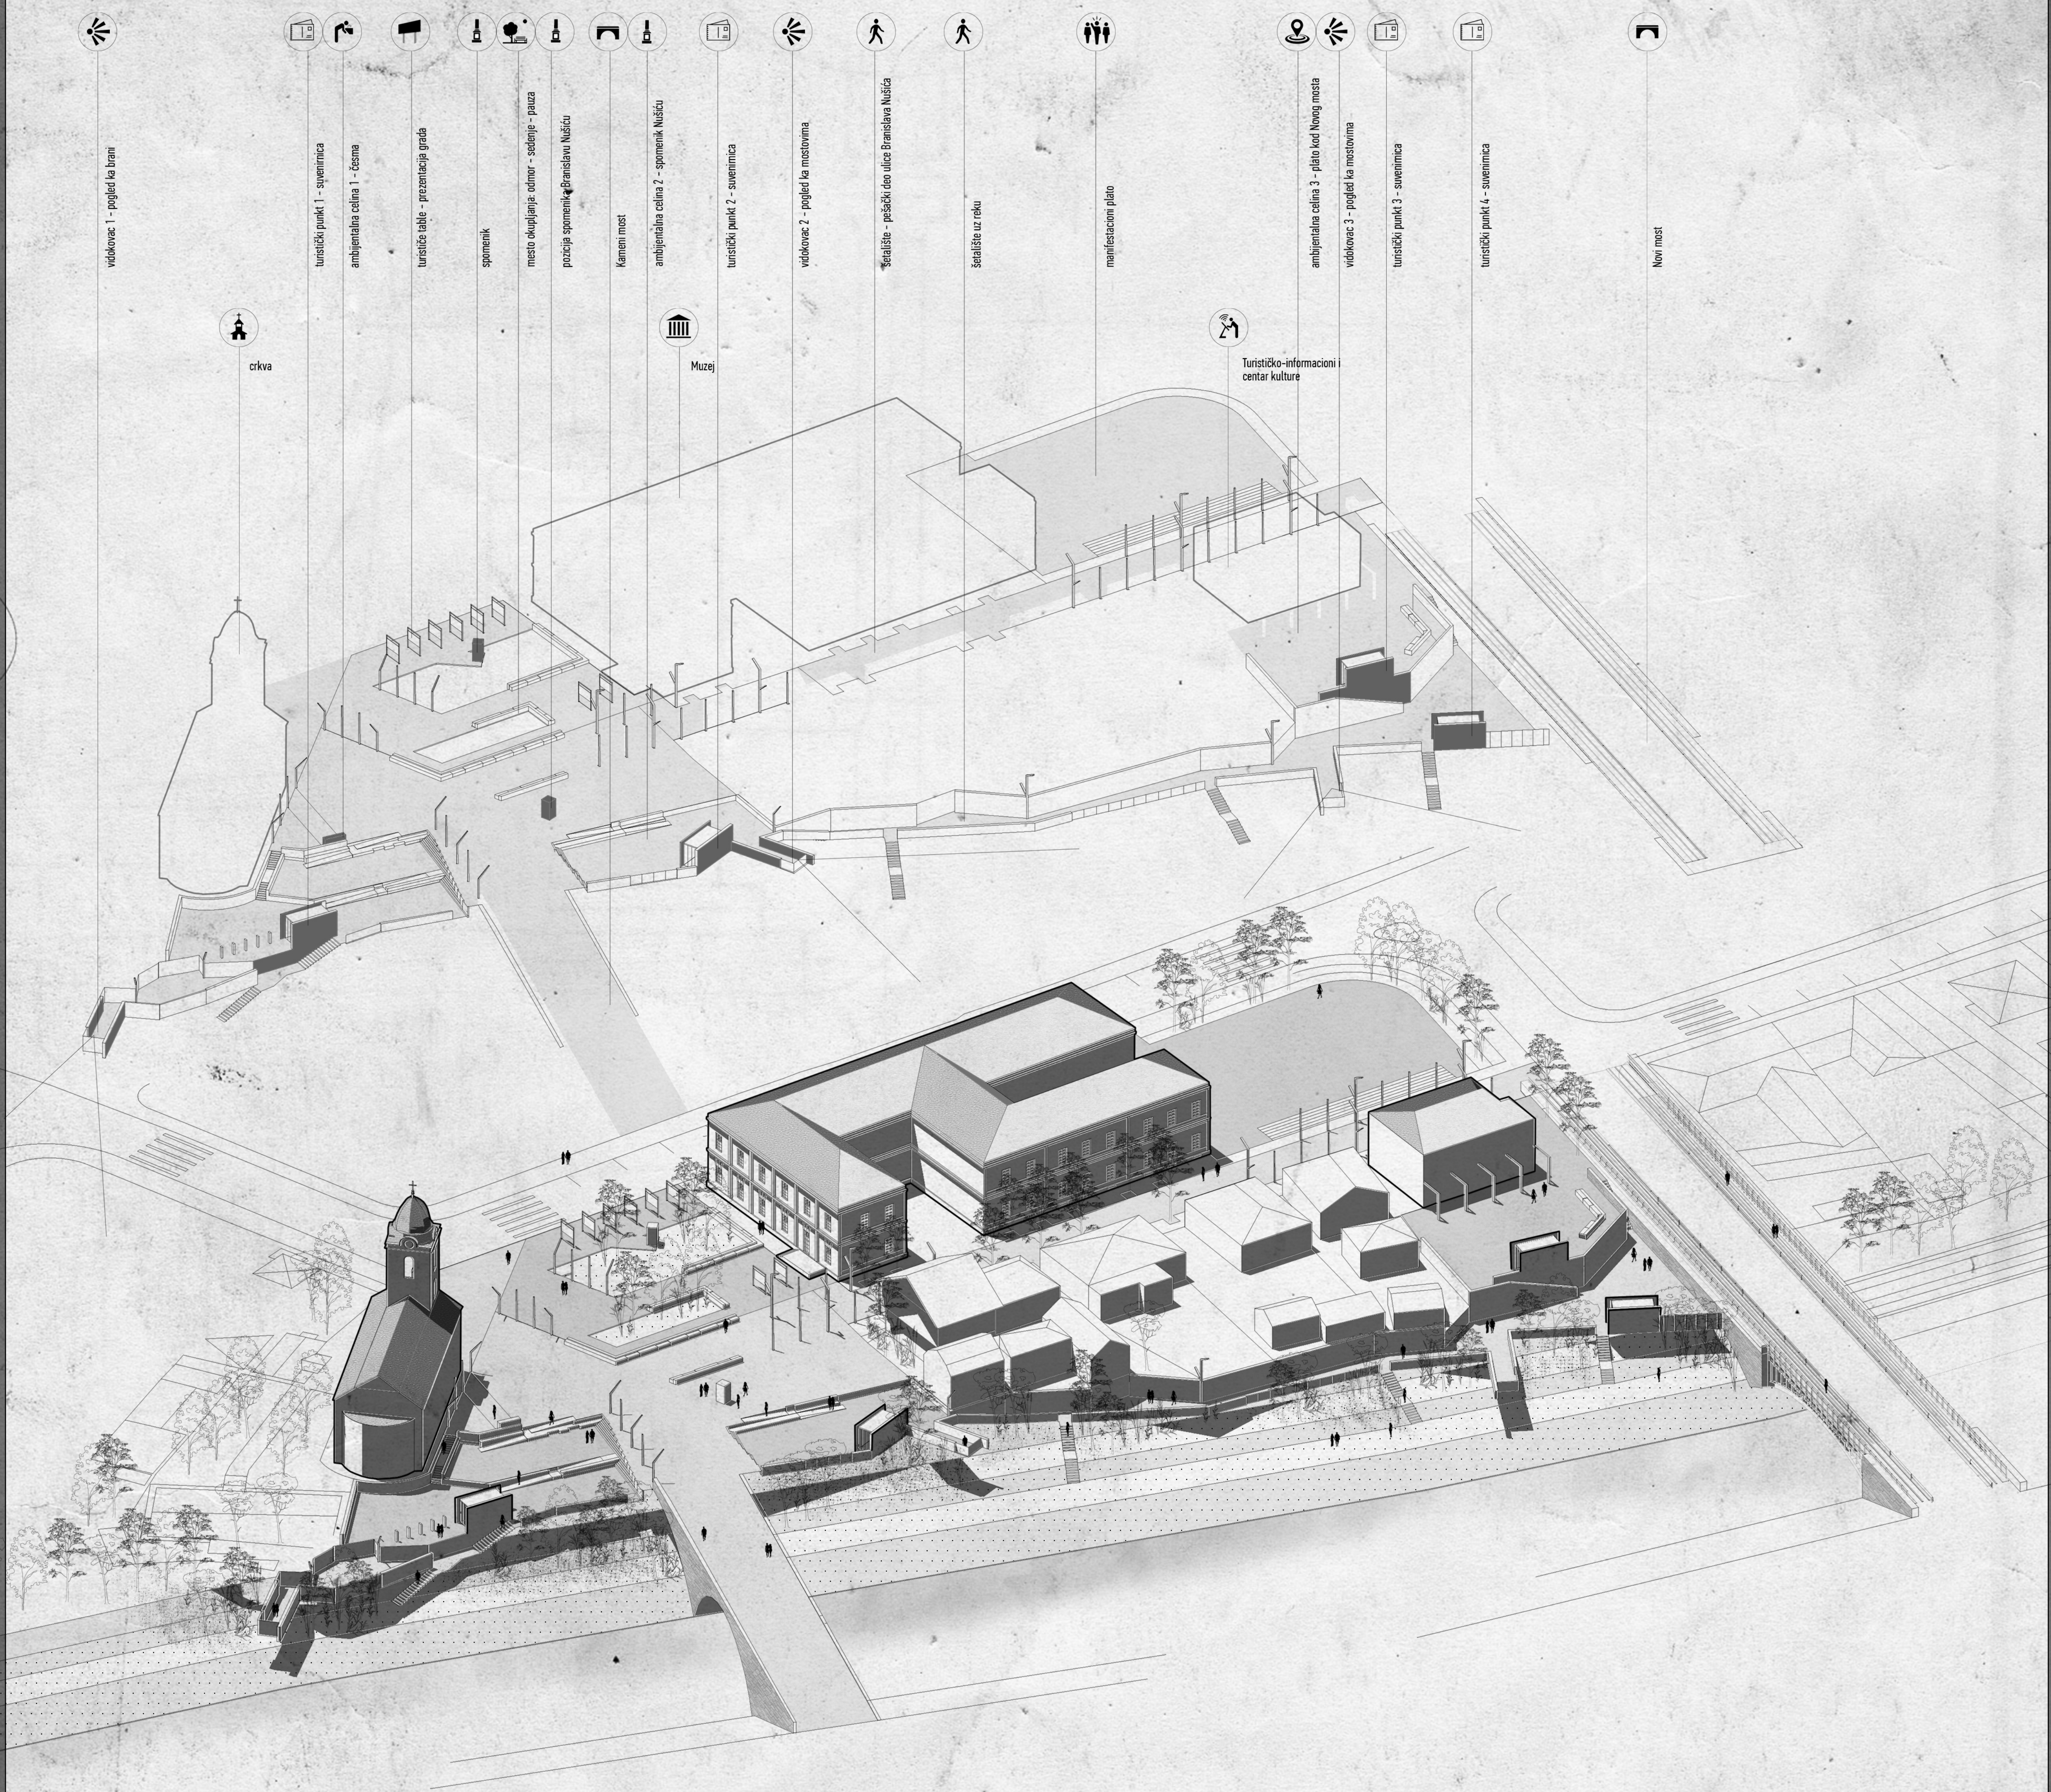


PRESEK KROZ PROSTORNI OBUHVAT STAROG TRGA
R=1:200

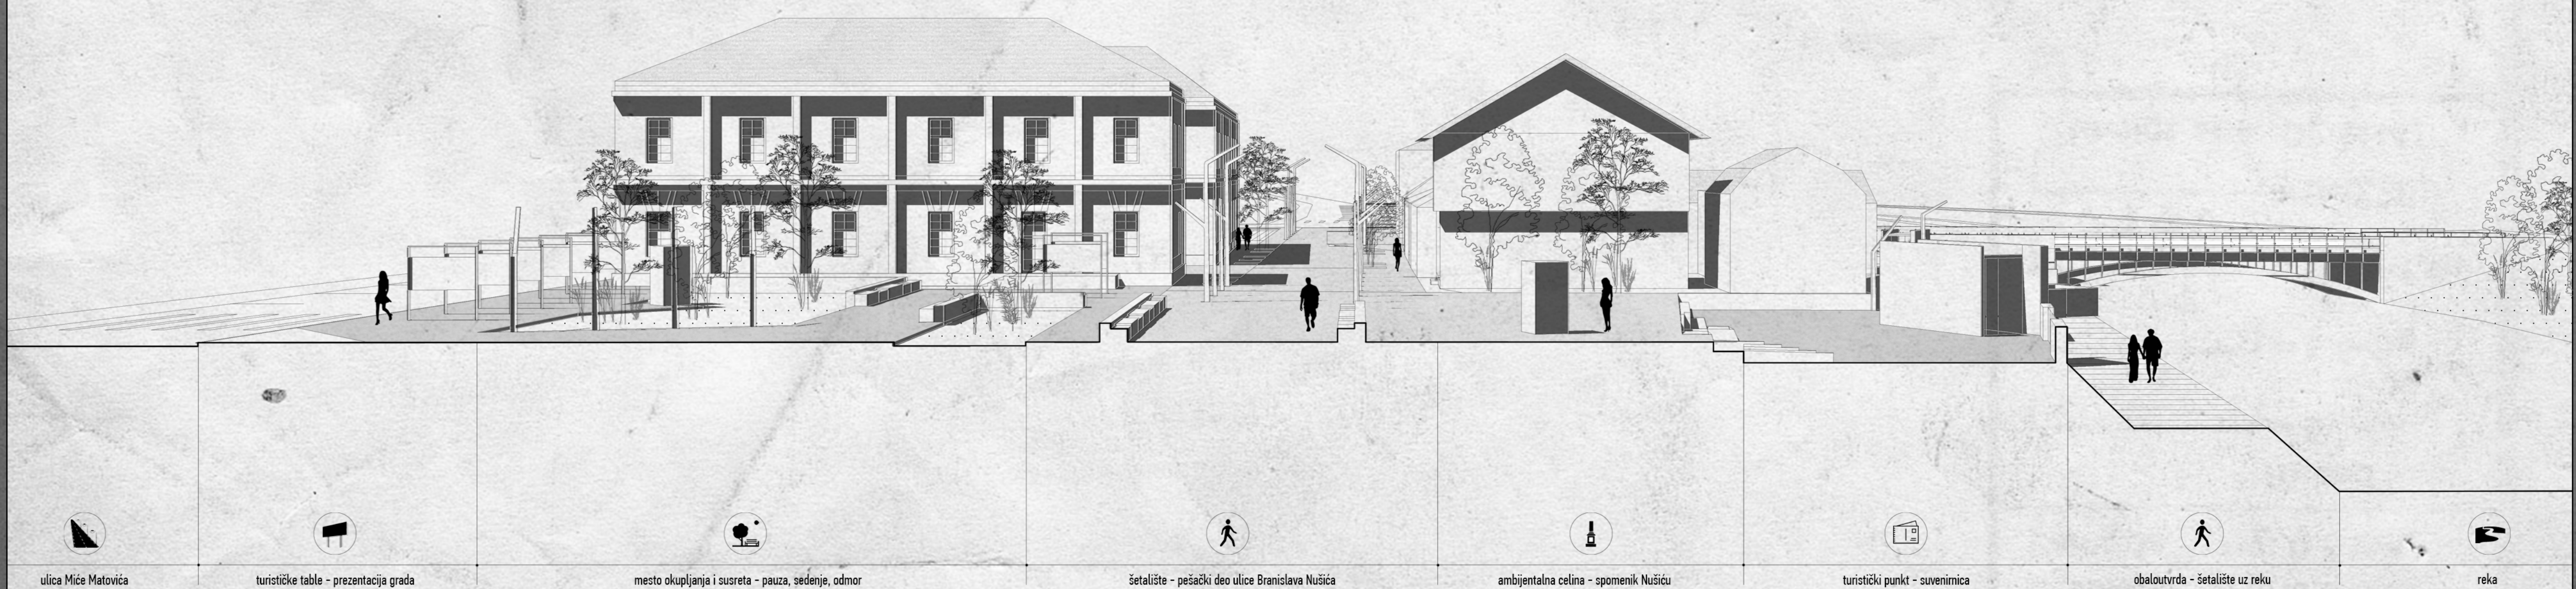


IDEJNO REŠENJE NOVOG MOSTA
KONCEPT


AKSONOMETRIJSKI PRIKAZ
NOVOG MOSTA

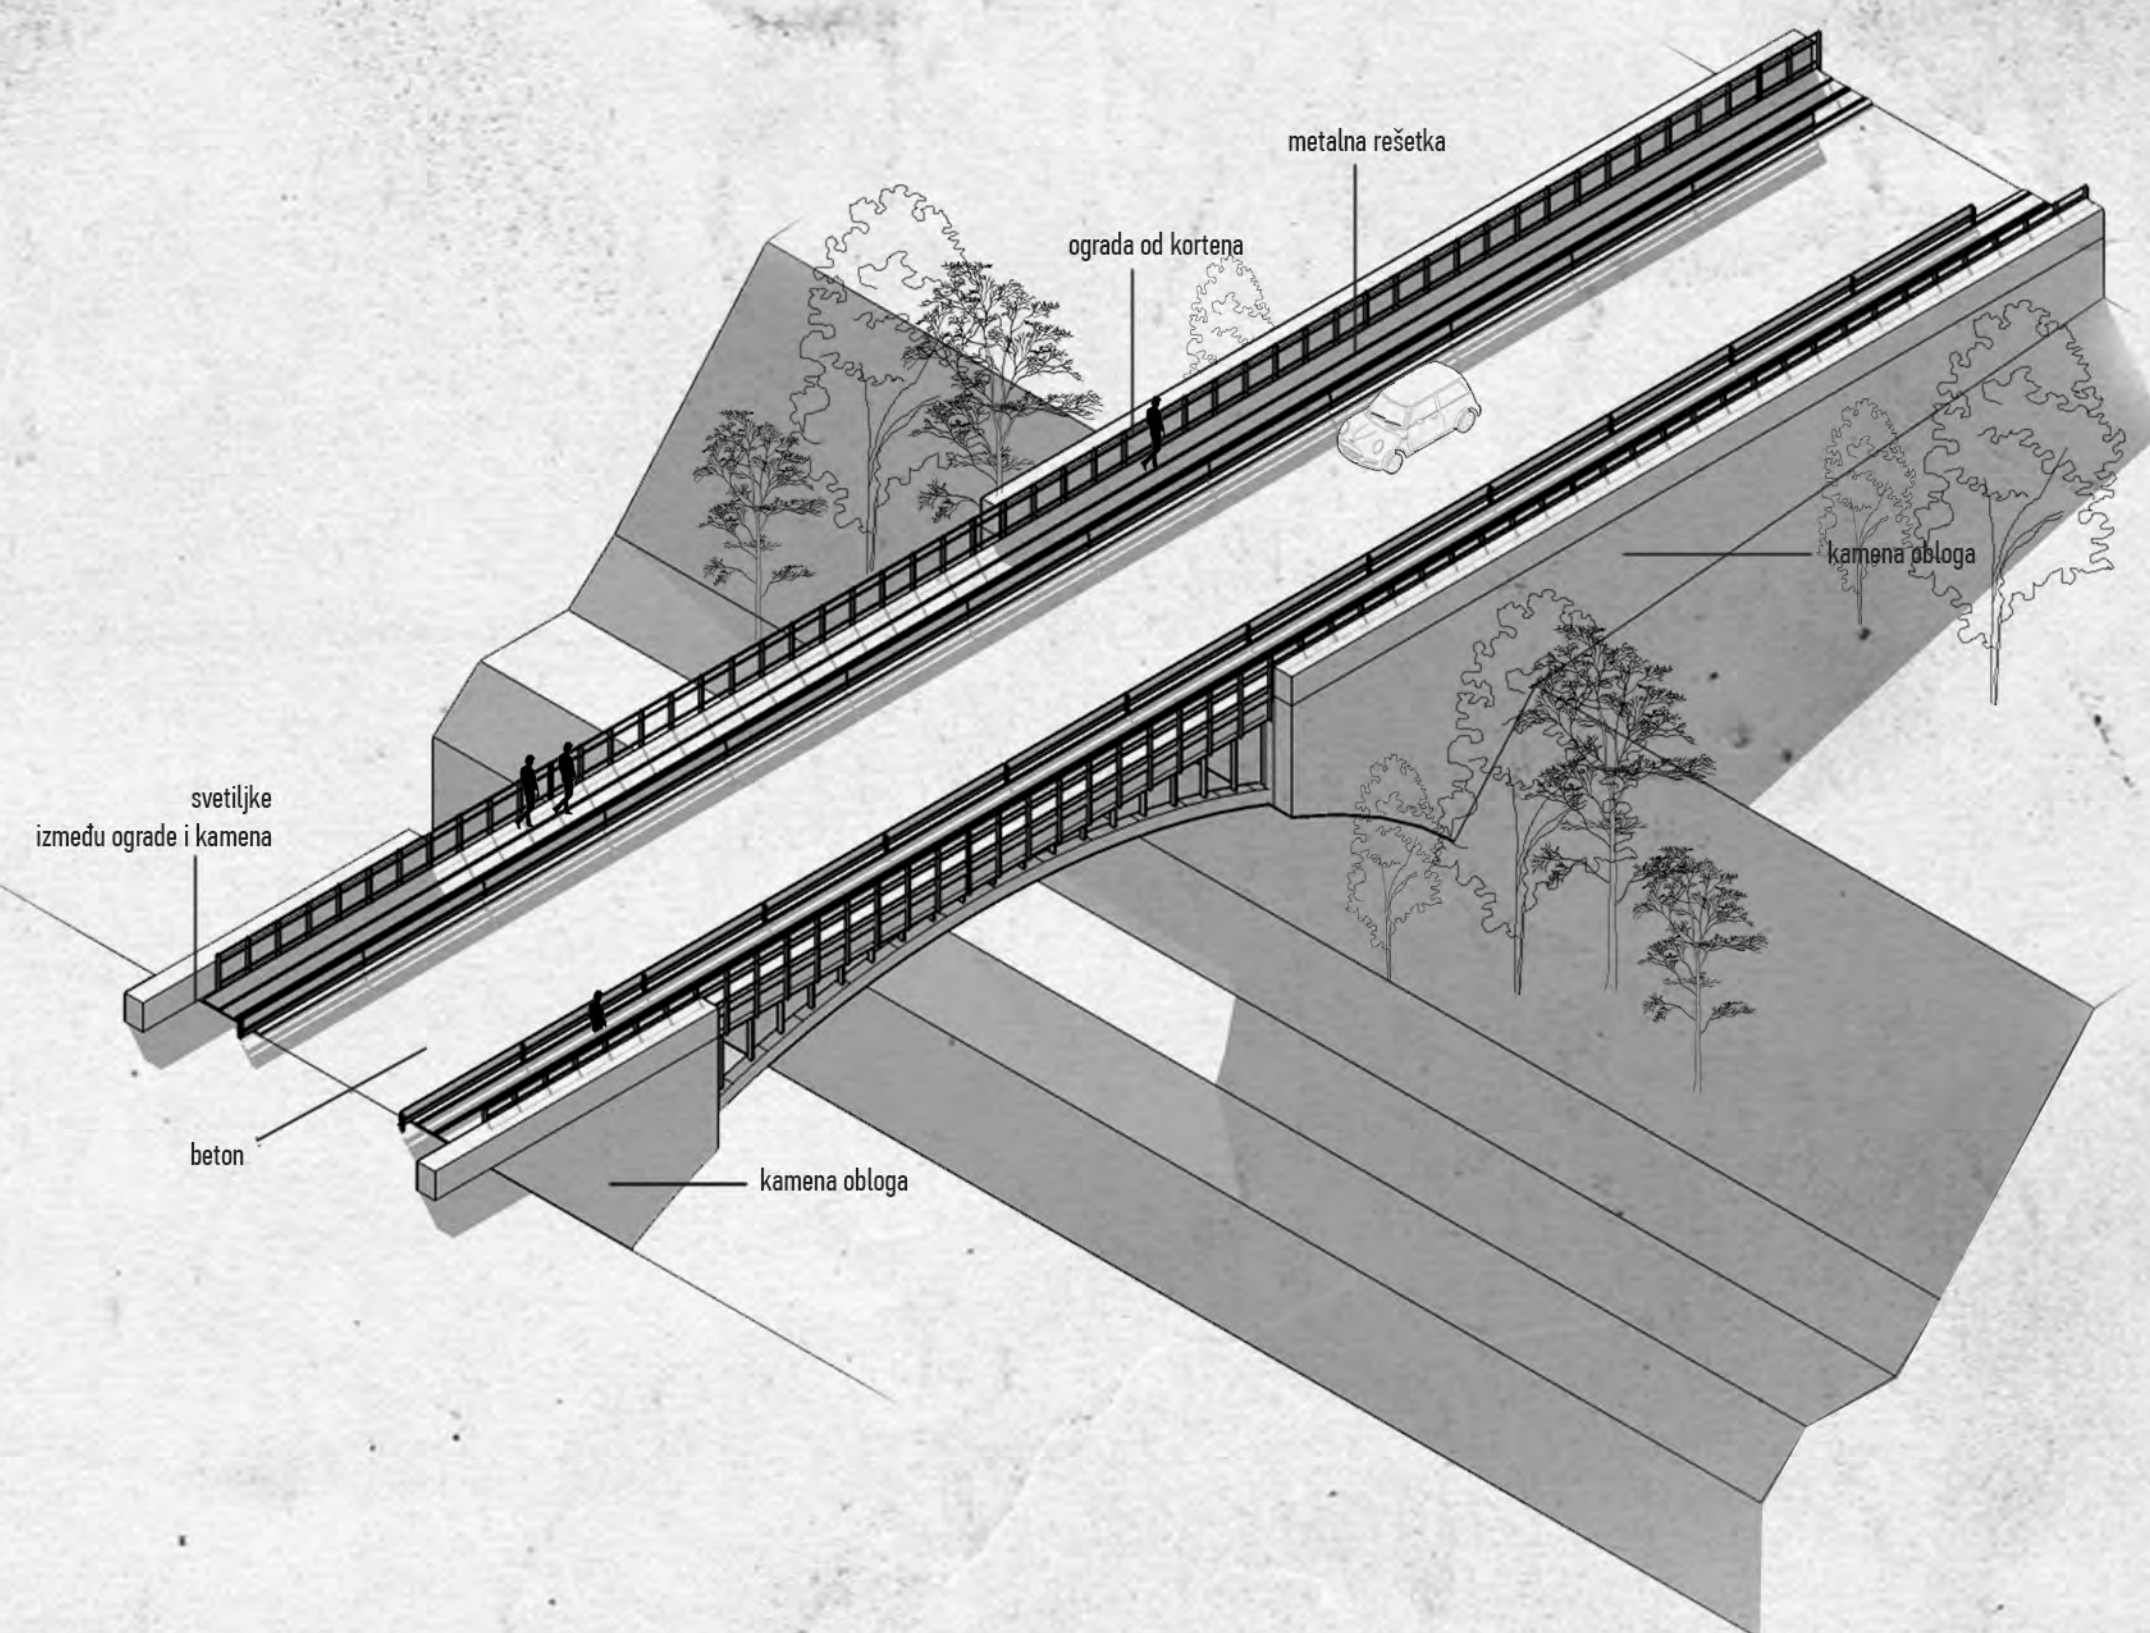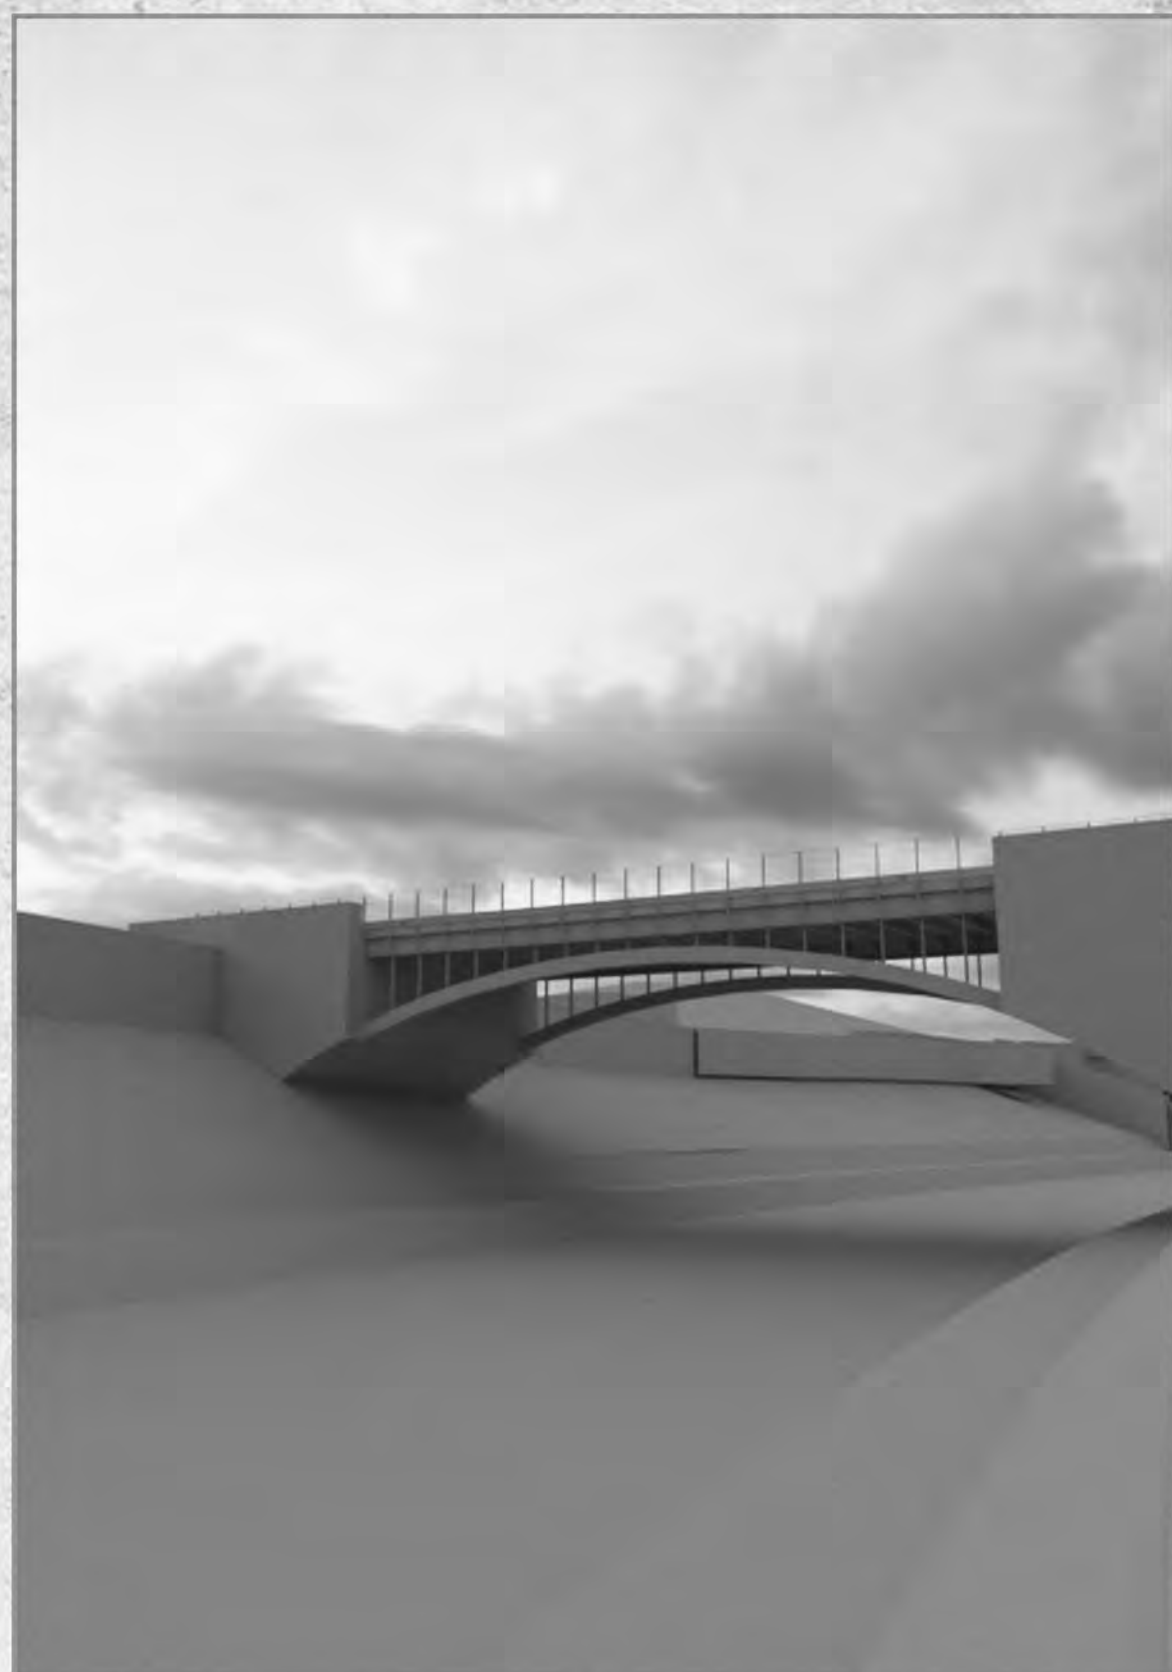


PRESEK KROZ NOVI MOST
SA POPRECNIM PRESECIMA
R=1:200

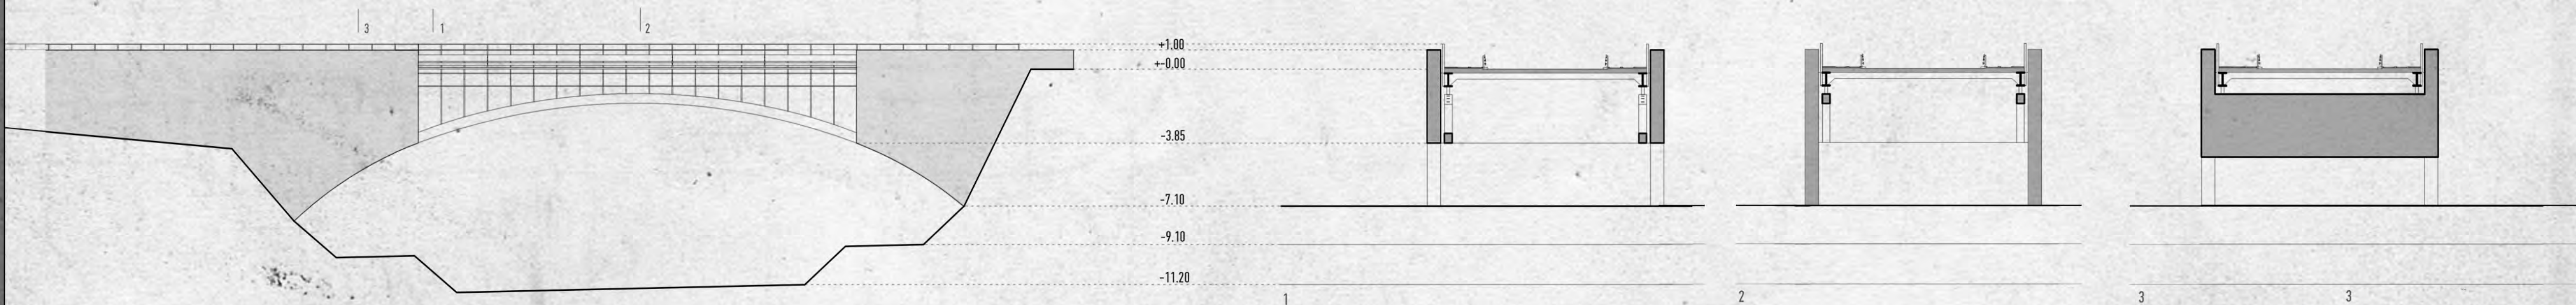


PRESEK KROZ PLATO
KOD NOVOG MOSTA SA
IZGLEDOM NOVOG MOSTA
R=1:200

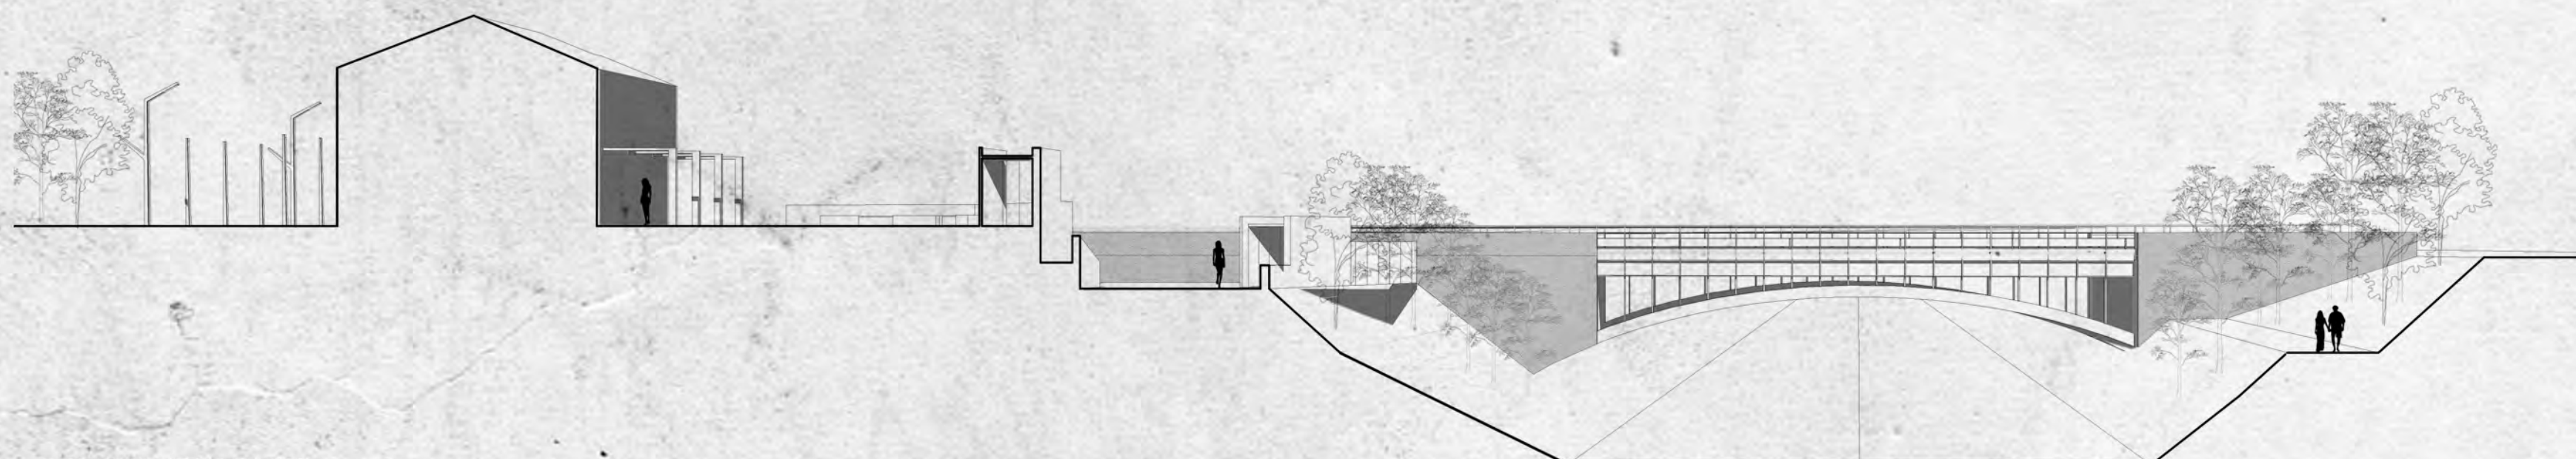

PRESEK KROZ PLATO
KOD NOVOG MOSTA
R=1:200

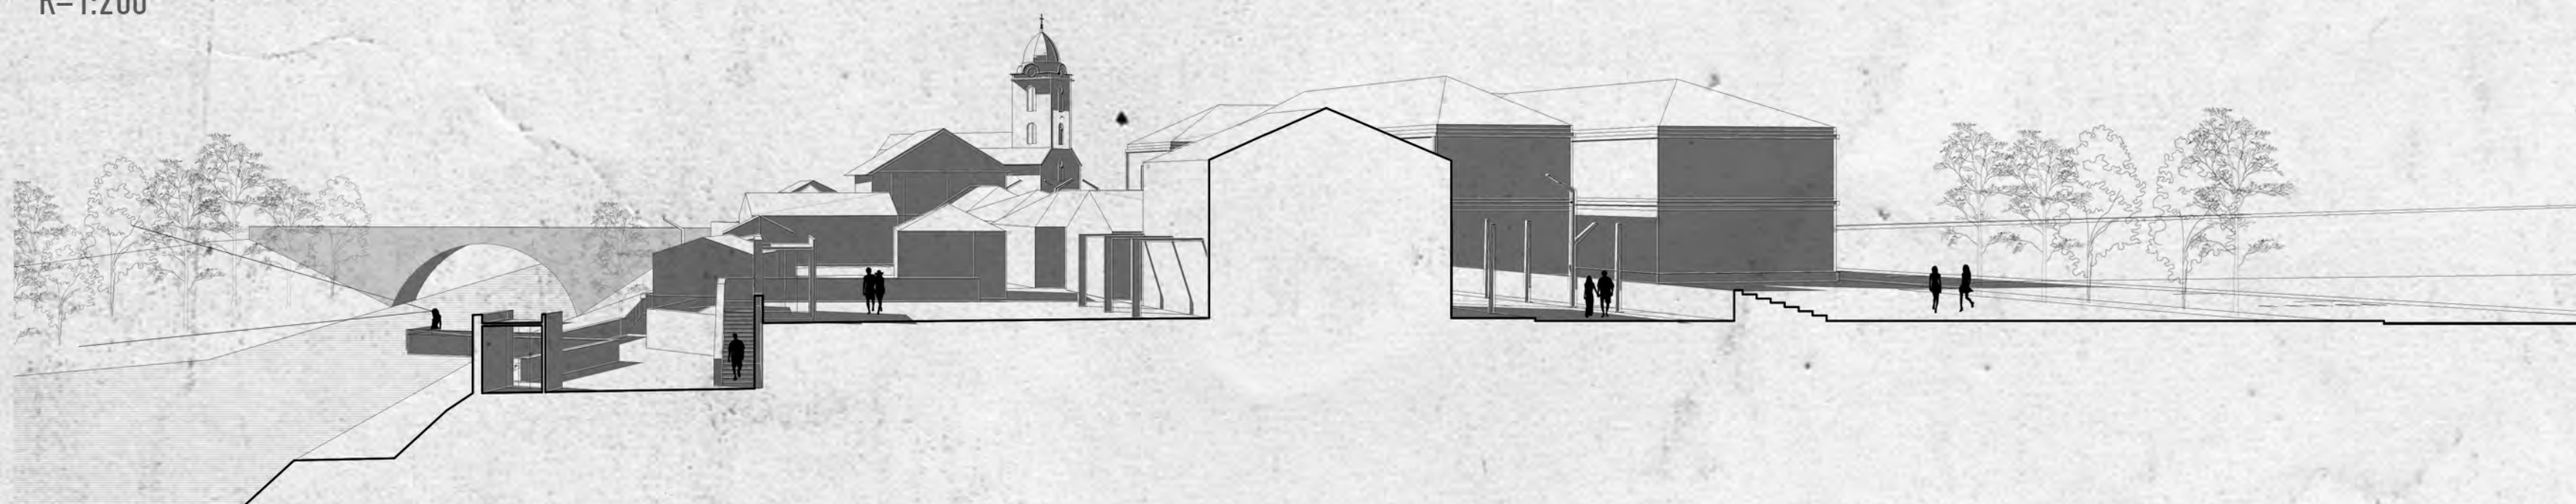


PRESEK KROZ NOVI MOST
R=1:200

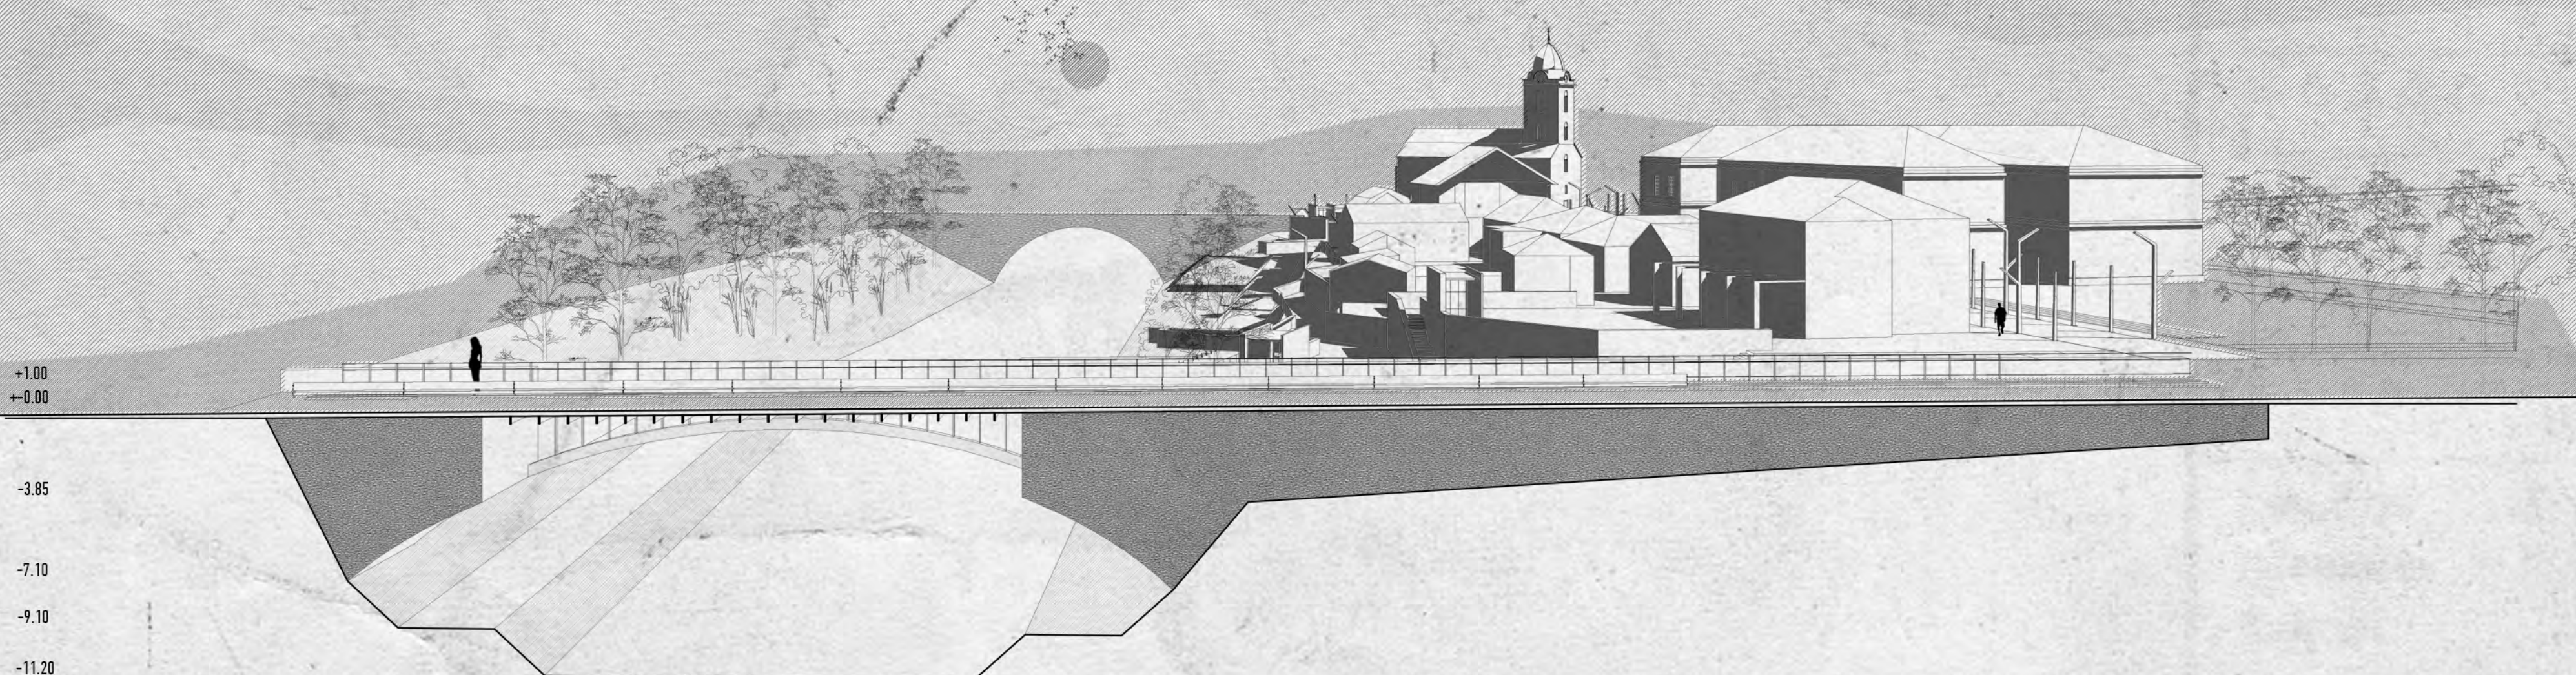


IZGLEDI I PRESECI


IZGLED OBALOUTVRDE -
sa pozicije preseka kroz plato sa spomenikom Branislava Nušića
R=1:200

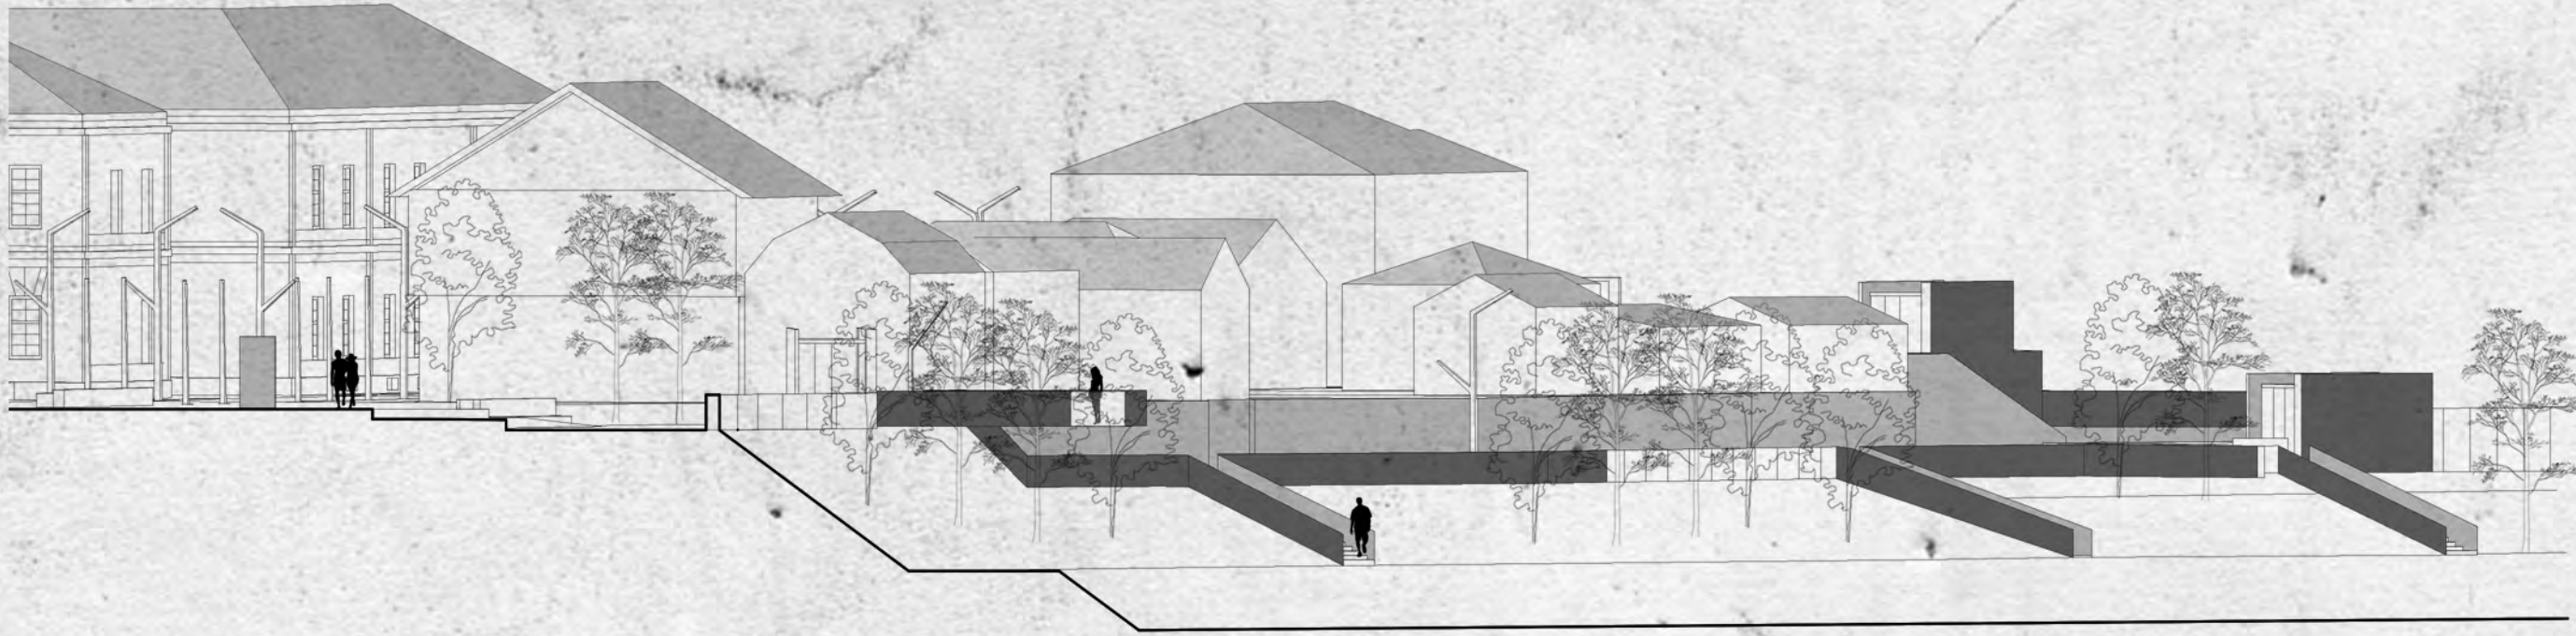

IZGLED STAROG TRGA -
pozicija Javorske ulice
R=1:200

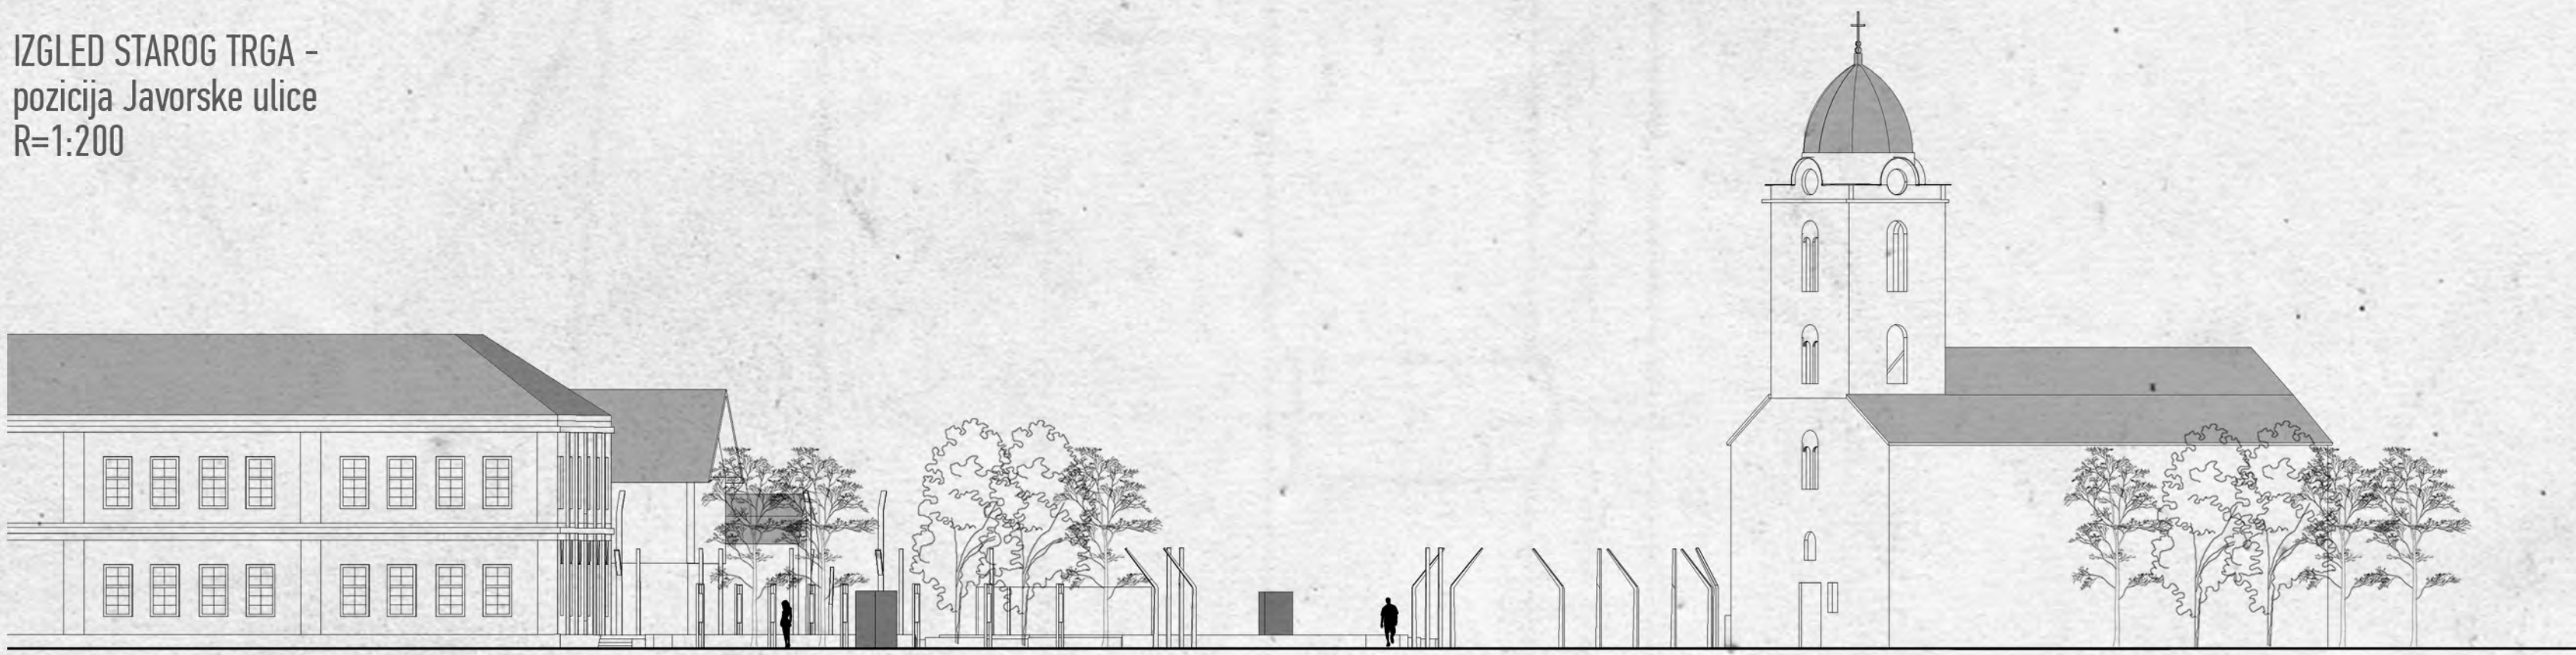

IZGLED STAROG TRGA -
pozicija sa preseka kamenog mosta
R=1:200

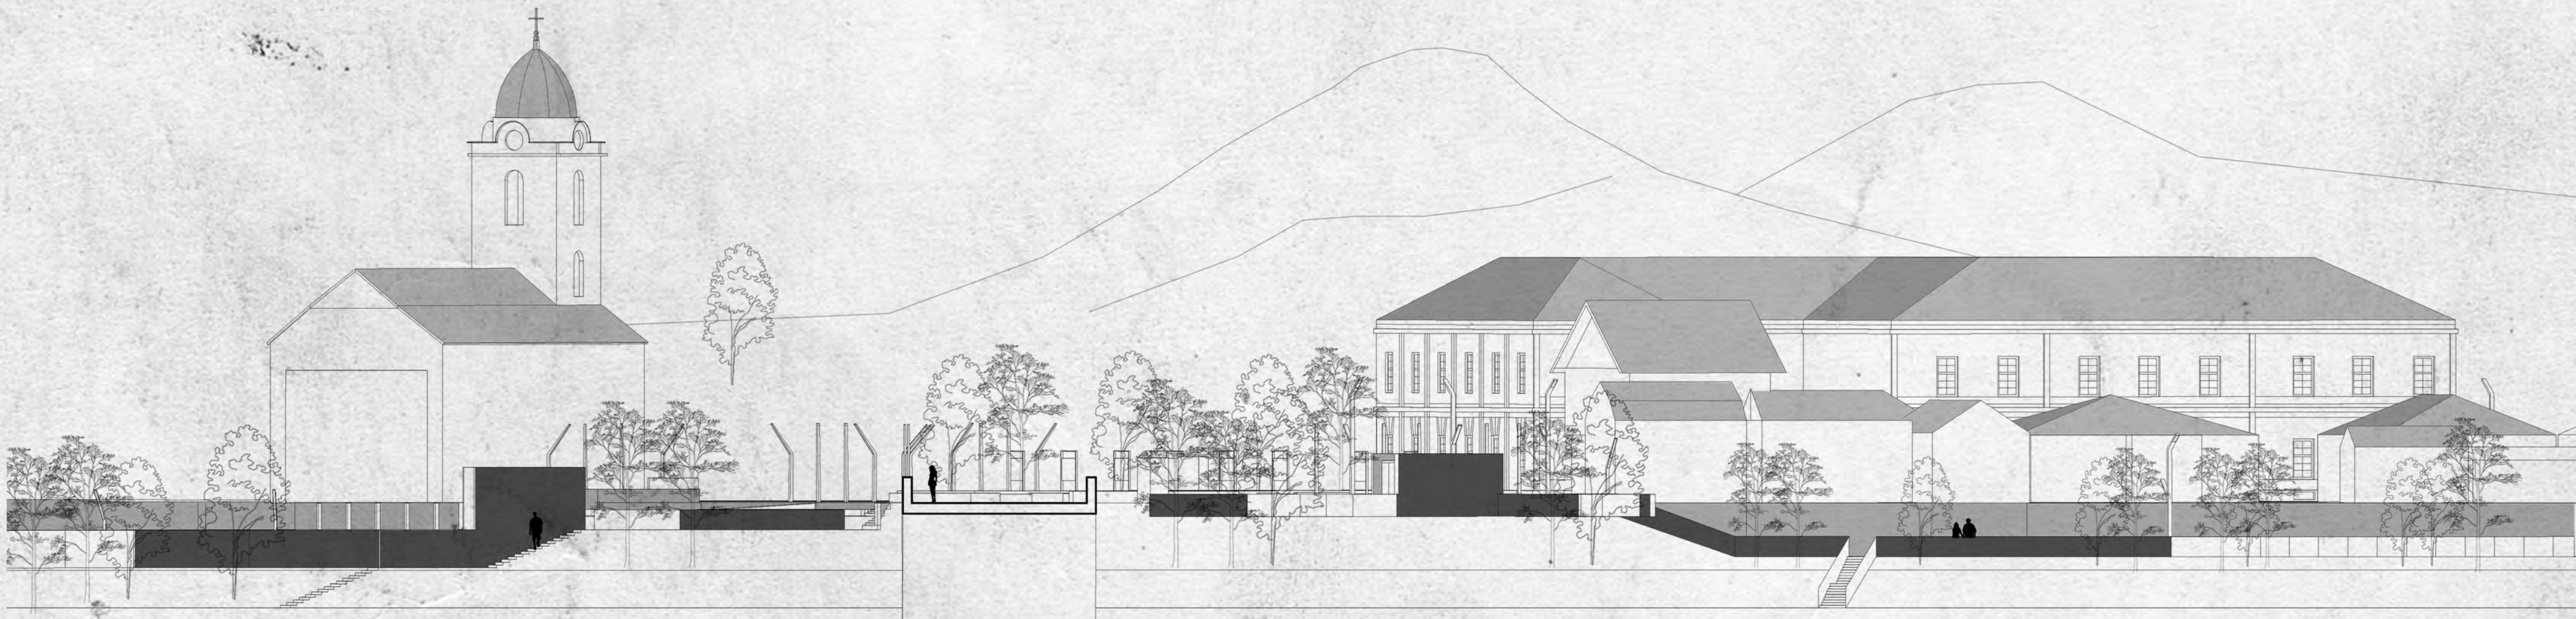

PRESEK KROZ PLATO KOD CRKVE -
R=1:200

