


Координате пресечних тачака осовина саобраћајница:

У	Х	У	Х

карактеристични попречни профили Р 1:200

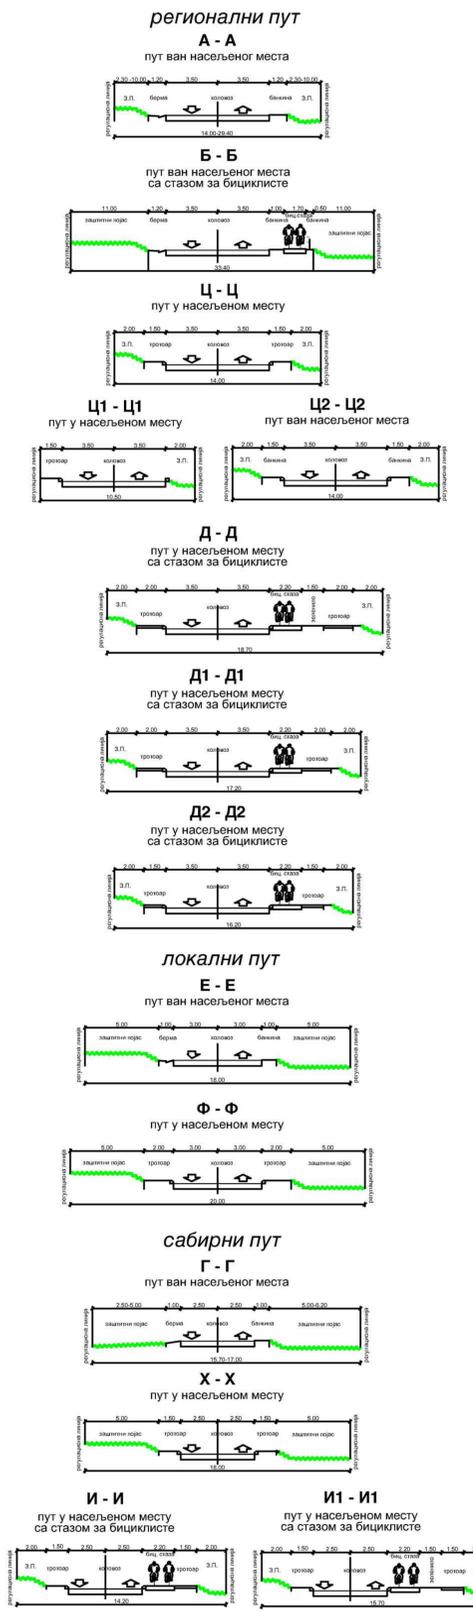


- ЛЕГЕНДА**
- граница плана
 - ▬ граница детаљне регулације
 - ▬ граница II зоне заштите
 - 3.2 П-Пк ознака намене и спратност
 - површине предвиђене за изградњу објекта
 - регулациона линија
 - грађевинска линија
 - јавни паркинг
 - јавне пешачке улице
 - јавне саобраћајнице
 - ◀ нивелете јавних саобраћајница



Голија

Планински ризорт

План генералне регулације
БЕЛЕ ВОДЕ - ДАЈИЋИ
са детаљном регулацијом
зоне викенд насеља

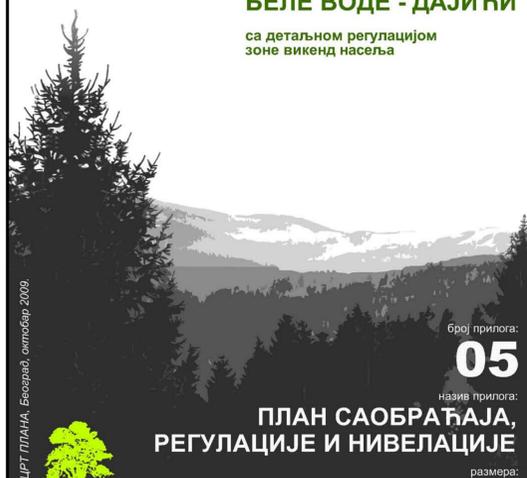

Број прилога:
05
назив прилога:
**ПЛАН САОБРАЋАЈА,
РЕГУЛАЦИЈЕ И НИВЕЛАЦИЈЕ**
размера:
1:5 000

НАЦРТ ПЛАНА, Београд, октобар 2009.

