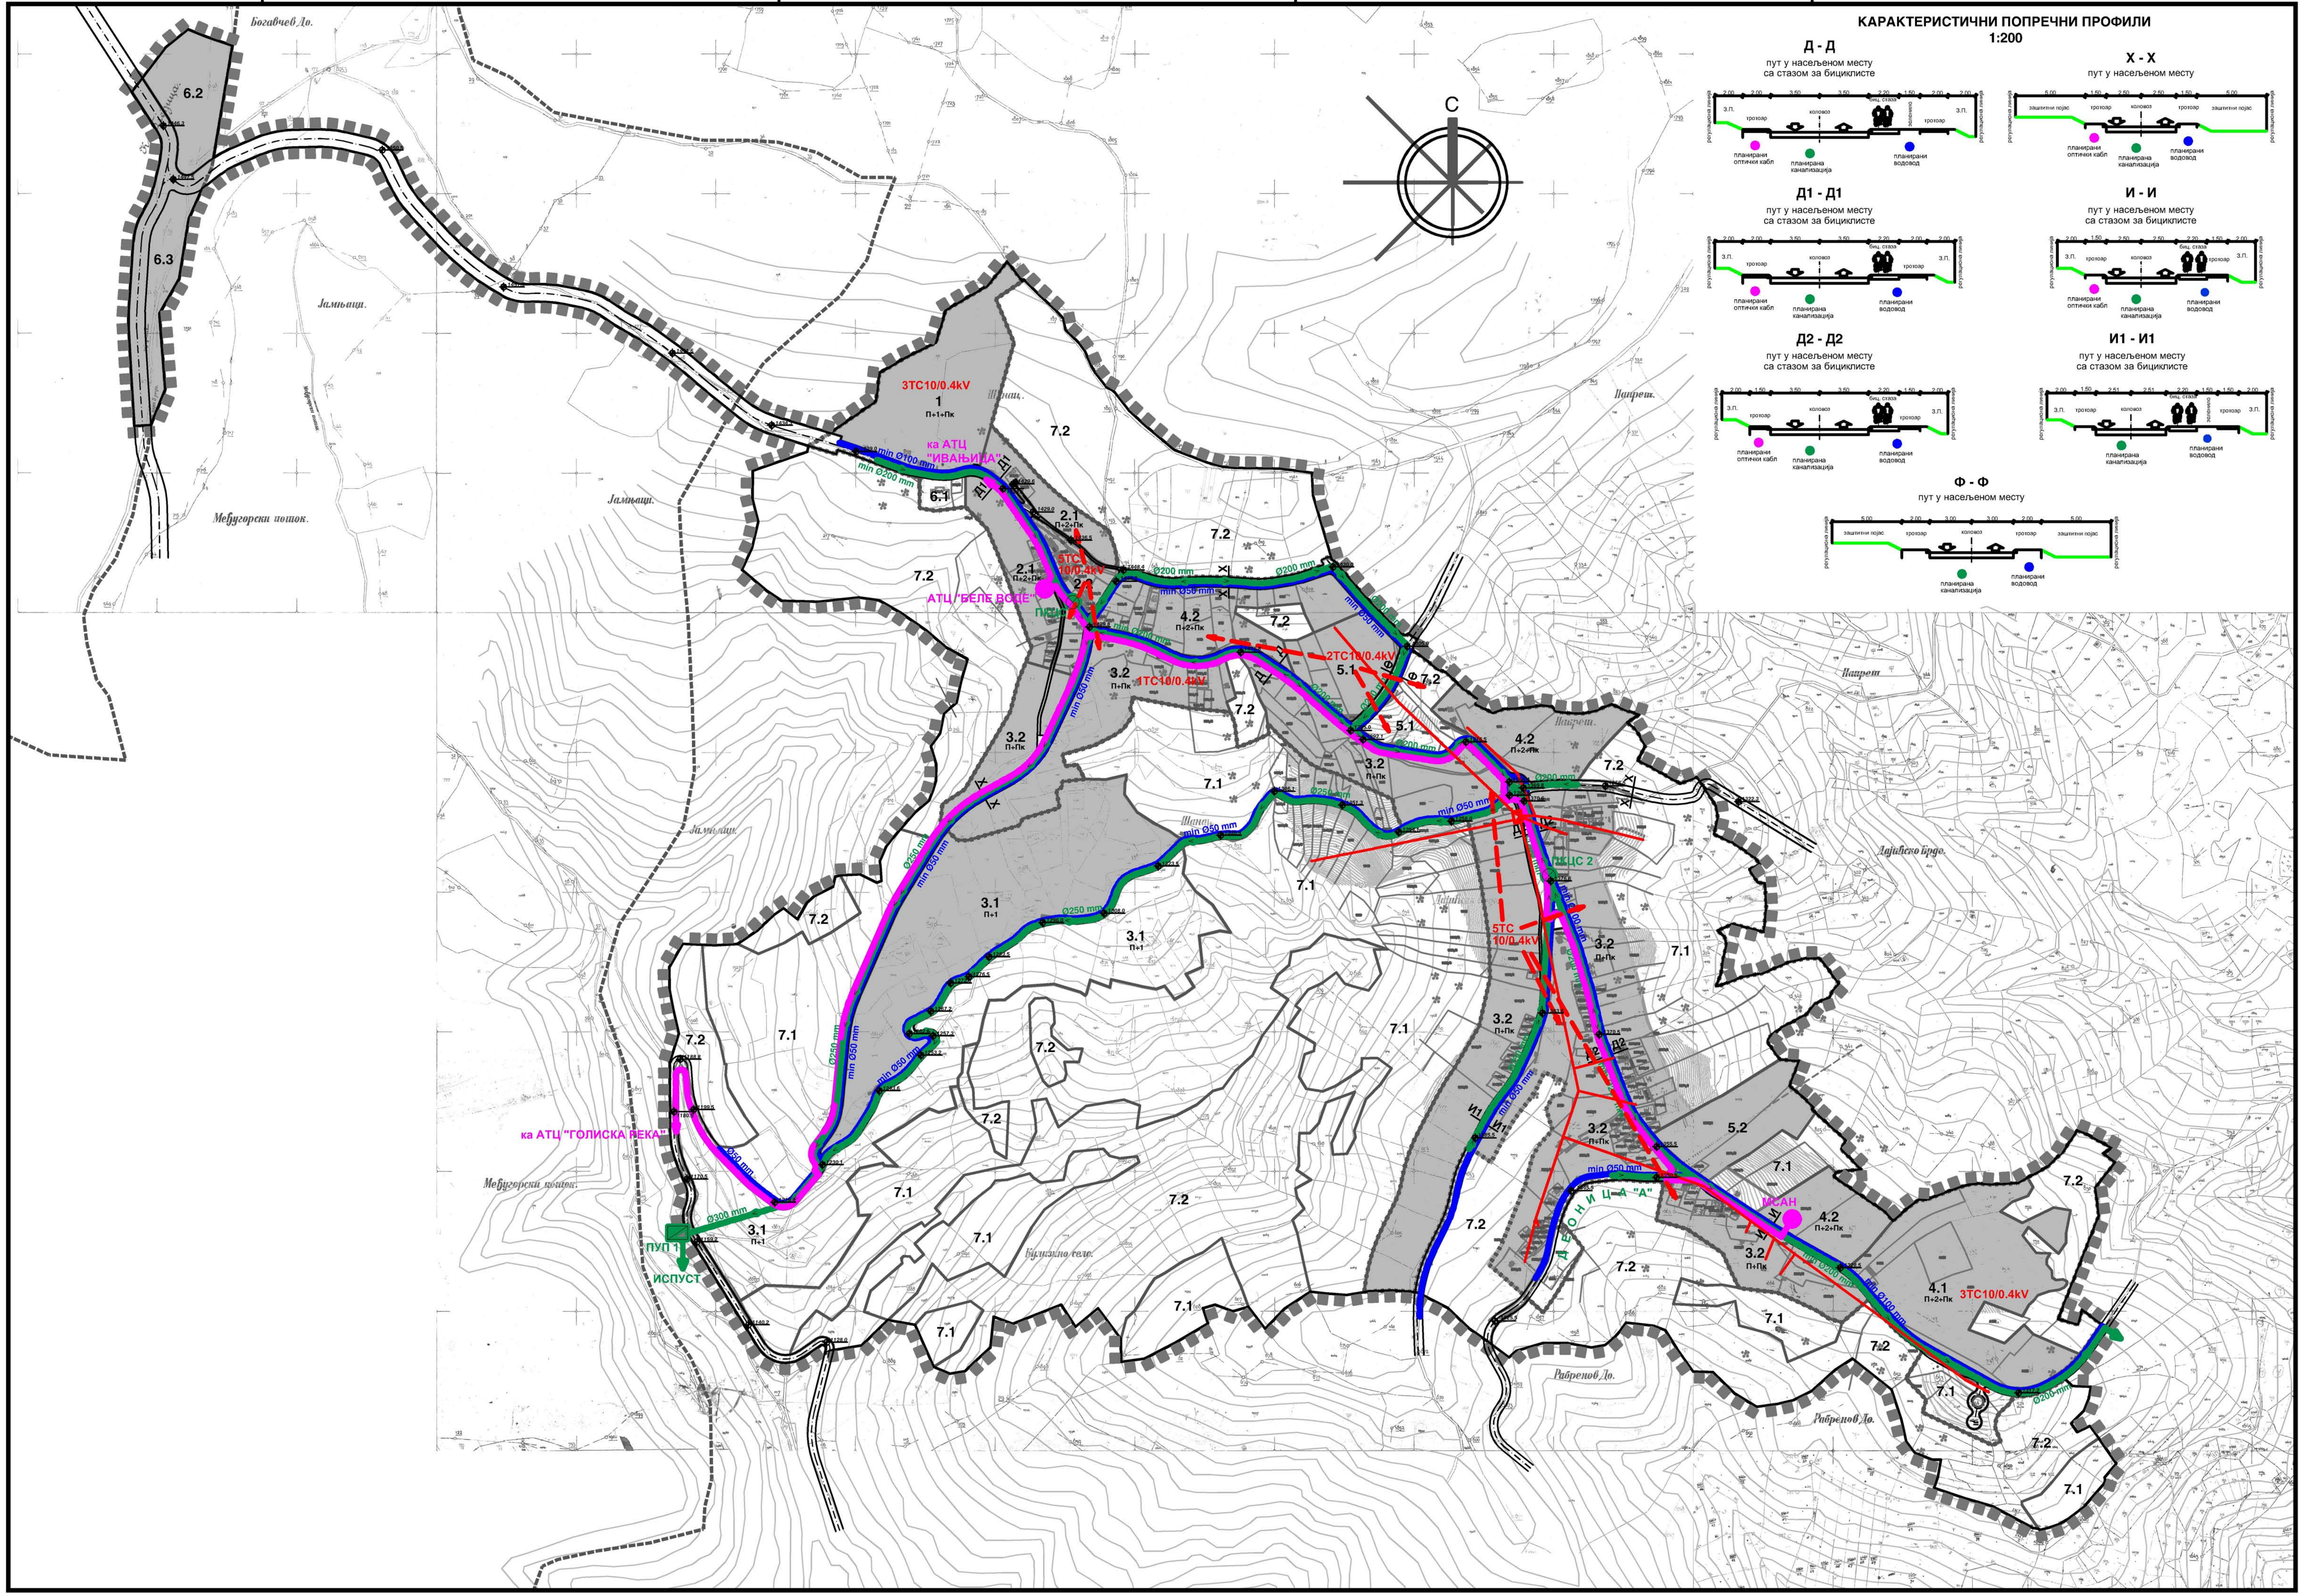
Богавчев До.
6.2
6.3
Јамњаци.
Међугорски поток.
3TC10/0.4kV
1
П+1+Пк
ка АТЦ "ИВАЊИЦА"
min Ø100 mm
min Ø200 mm
6.1
7.2
2.1
П+2+Пк
5TC 10/0.4kV
АТЦ "БЕЛЕ ВОДЕ"
ПКЦС 1
Ø200 mm
min Ø50 mm
4.2
П+2+Пк
2TC10/0.4kV
5.1
3.2
П+Пк
1TC10/0.4kV
Ø250 mm
3.1
П+1
7.1
ПКЦС 2
5TC 10/0.4kV
5.2
ДЕОНИЦА "А"
МСАН
4.1
П+2+Пк
3TC10/0.4kV
ка АТЦ "ГОЛИСКА РЕКА"
Ø300 mm
ПУП 1
ИСПУСТ
Шанац
Напрет
Дајићско Брдо
Кулизино село
Рабреново До.
С

КАРАКТЕРИСТИЧНИ ПОПРЕЧНИ ПРОФИЛИ
1:200

Д - Д
пут у насељеном месту
са стазом за бициклисте

Х - Х
пут у насељеном месту

Д1 - Д1
пут у насељеном месту
са стазом за бициклисте

И - И
пут у насељеном месту
са стазом за бициклисте

Д2 - Д2
пут у насељеном месту
са стазом за бициклисте

И1 - И1
пут у насељеном месту
са стазом за бициклисте

Ф - Ф
пут у насељеном месту

регулациона линија
З.П.
тротоар
коловоз
биц. стаза
зеленило
заштитни појас
планирани оптички кабл
планирана канализација
планирани водовод

ЛЕГЕНДА

▬	граница плана
┅	граница детаљне регулације
―	граница грађевинског подручја
╌	граница II зоне заштите
3.2 П+Пк	ознака намене и спратност
▨	површине предвиђене за изградњу објеката
═	јавне саобраћајнице
⌖ 1328.5	нивелете јавних саобраћајница

ВОДОВОД

min Ø50 mm	планирани цевовод дистрибутивне мреже

КАНАЛИЗАЦИЈА

Ø250 mm	планирана улична цевна канализација за фекалне воде
ПКЦС 1 ●	планирана канализациона црпна станица шахтног типа за фекалне воде
ПУП 1 ■	планирани уређај за пречишћавање употребљене отпадне воде

ЕЛЕКТРОЕНЕРГЕТСКА МРЕЖА

―	постојећи електроенергетски водови
⊠	постојећа ТС 10/0.4 kV
n TC	планирани број ТС по зонама

ТТ МРЕЖА

●	постојећа АТЦ
МСАН ●	планирани МСАН
▬	планирани оптички кабл

наручилац:
ПРО ПРОГРАМ
Европска унија и
Влада Швајцарске

корисник:
Општина Ивањица

Голија
Планински ризорт

План генералне регулације
БЕЛЕ ВОДЕ - ДАЈИЋИ
са детаљном регулацијом
зоне викенд насеља

НАЦРТ ПЛАНА, Београд, октобар 2009.

број прилога:
06

назив прилога:
СКУПНИ ПРИКАЗ ИНФРАСТРУКТУРЕ

размера:
1:5 000

ЦЕП