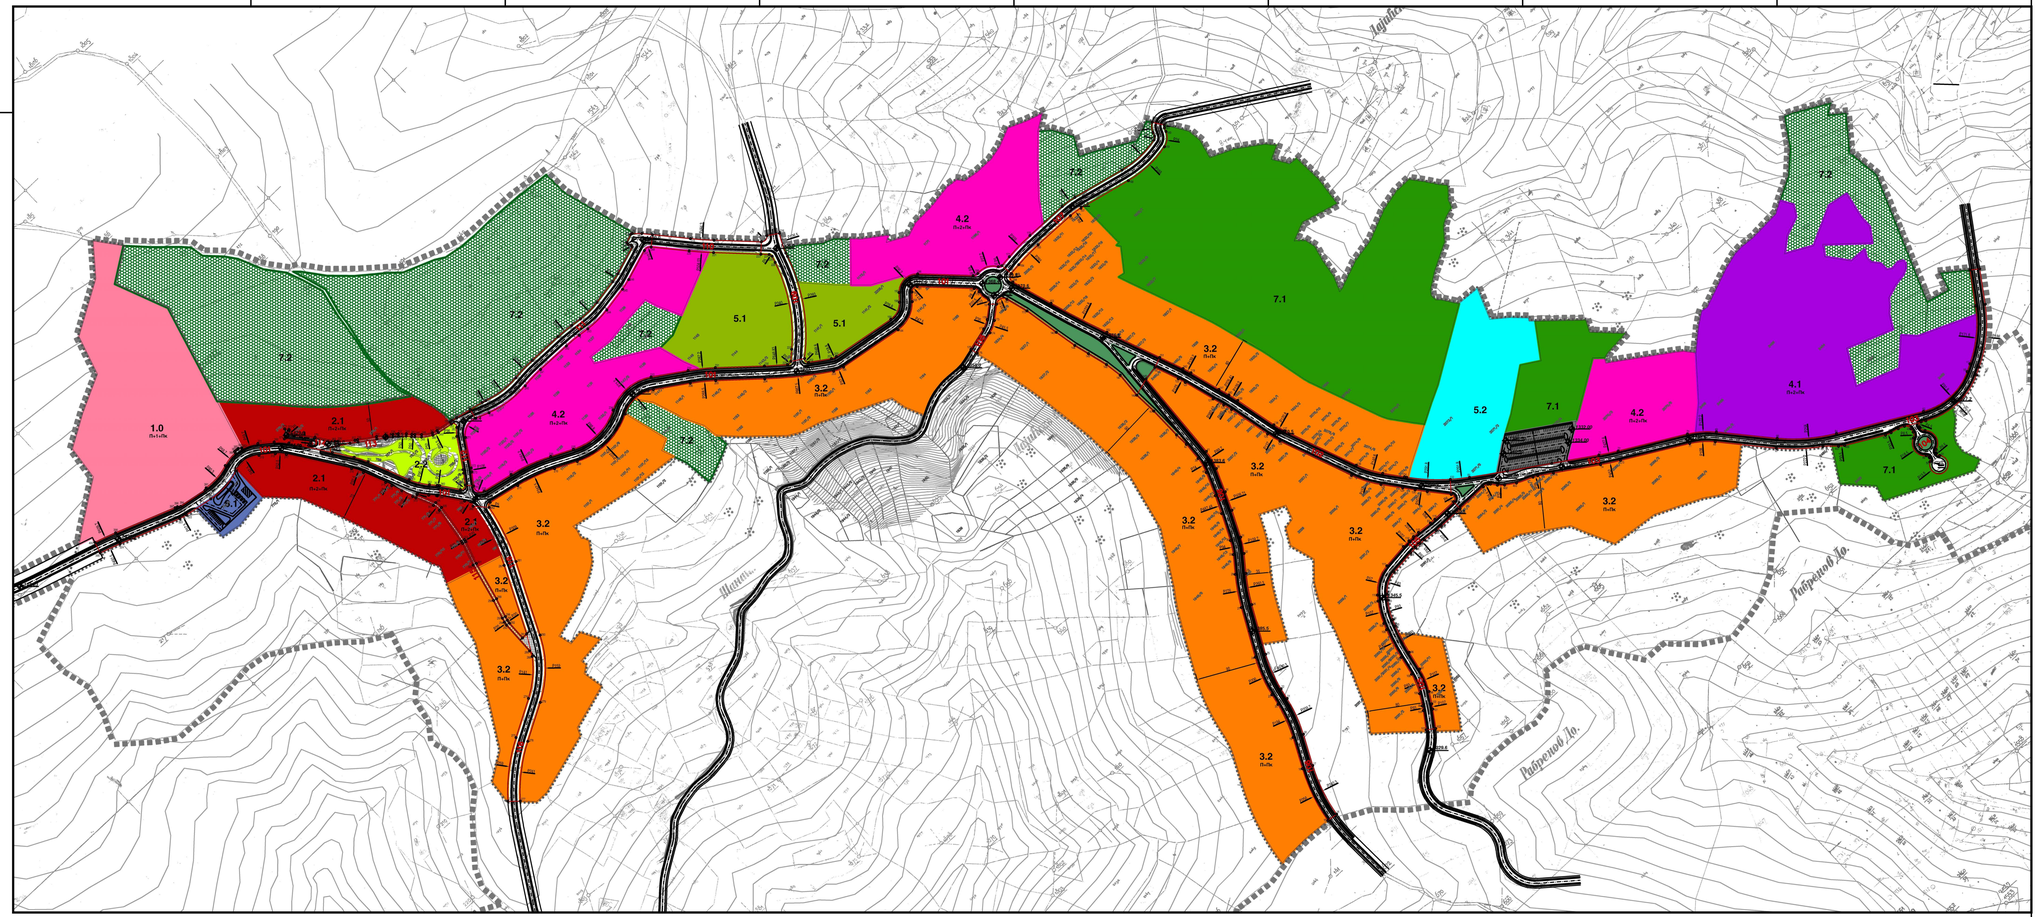

1.0
П+1+Пк
2.1
П+2+Пк
2.2
3.2
П+Пк
4.1
4.2
П+2+Пк
5.1
5.2
6.1
7.1
7.2
101
102
103
104
110
113
114
115
116
1368.4
1370.6
1376.5
1383.6
1385.5
1345.5
1329.6
1332.00
1334.00
1405.0
1429.6
Дајићи
Шанац
Рабренов До.

Аналитичкогеодетски елементи парцела јавних саобраћајница:

	y	x
1	7442611.04	4807440.53
2	7442615.93	4807439.43
3	7442539.19	4807732.86
4	7442941.92	4807544.58
5	7443475.25	4806843.53
6	7444261.54	4806066.07
7	7444249.94	4806069.33
8	7444249.75	4806068.27
9	7444261.74	4806067.13
10	7444392.69	4806114.96
11	7444386.25	4806127.61
12	7443676.55	4806569.42
13	7442630.86	4807517.05
14	7443266.47	4806282.17
15	7443250.91	4806284.28
16	7443275.64	4806364.47
17	7443289.69	4806357.44
18	7443310.98	4806400.01
19	7443296.94	4806407.03
20	7443313.90	4806456.98
21	7443329.32	4806454.00
22	7443332.46	4806470.21
23	7443317.04	4806473.19
24	7443336.85	4806529.72
25	7443350.75	4806522.43
26	7443385.54	4806588.78
27	7443371.63	4806596.07
28	7443398.29	4806637.46
29	7443410.68	4806627.81
30	7443426.87	4806677.86
31	7443441.06	4806671.16
32	7443428.43	4806650.62
33	7443416.05	4806660.27
34	7443444.52	4806715.23
35	7443458.72	4806708.53
36	7443470.16	4806734.61
37	7443455.61	4806740.51
38	7443483.70	4806768.01
39	7443474.44	4806797.13
40	7443469.16	4806773.91
41	7443490.11	4806796.15
42	7443476.10	4806823.80
43	7443474.73	4806891.32
44	7444269.68	4806109.63
45	7444270.02	4806111.43
46	7444258.98	4806117.66
47	7444257.89	4806111.84
48	7444252.70	4806105.51
49	7444248.28	4806073.72
50	7444246.42	4806063.74
51	7444263.01	4806060.63
52	7444264.88	4806070.61
53	7444272.23	4806101.86
54	7444491.27	4806218.43
55	7444479.95	4806227.04
56	7444449.98	4806183.44
57	7444461.69	4806175.40
58	7444381.94	4806109.49
59	7444375.50	4806122.15
60	7444282.59	4806111.24
61	7444276.62	4806114.54
62	7444289.47	4806123.67
63	7444254.74	4806126.65
64	7444175.23	4806186.88
65	7444148.33	4806186.69
66	7444107.68	4806240.80
67	7444097.06	4806231.37
68	7444038.79	4806299.04
69	7444049.55	4806308.31
70	7444017.13	4806334.92
71	7444010.13	4806322.56
72	7443926.77	4806386.05
73	7443919.78	4806373.69
74	7443894.40	4806389.17
75	7443902.19	4806401.05
76	7443836.14	4806427.40
77	7443843.93	4806439.28
78	7443758.64	4806478.39
79	7443755.86	4806480.70
80	7443789.37	4806475.22
81	7443743.34	4806506.53
82	7443748.29	4806482.56
83	7443656.21	4806497.10
84	7443664.70	4806482.70
85	7443654.90	4806483.16
86	7443632.99	4806485.21
87	7443624.66	4806485.62
88	7443615.60	4806485.65
89	7443605.57	4806485.15
90	7443568.84	4806481.30
91	7443539.35	4806464.91
92	7443522.87	4806466.51
93	7443533.93	4806457.93
94	7443519.91	4806432.45
95	7443516.49	4806422.99
96	7443504.82	4806381.20
97	7443499.17	4806353.03
98	7443486.59	4806320.02
99	7443465.21	4806311.21
100	7443477.29	4806304.14
101	7443473.12	4806297.57
102	7443456.95	4806274.07
103	7443445.42	4806282.00
104	7443461.58	4806305.50
105	7443474.51	4806327.10
106	7443485.44	4806355.78
107	7443491.10	4806383.96
108	7443503.32	4806427.74
109	7443506.74	4806437.21
110	7443528.30	4806473.49
111	7443567.38	4806495.22
112	7443604.12	4806499.07
113	7443624.72	4806499.62
114	7443615.65	4806499.65
115	7443634.30	4806499.15
116	7443664.72	4806496.70
117	7443702.01	4806482.63
118	7443702.04	4806496.63
119	7443552.34	4806894.95
120	7443555.02	4806828.23
121	7443549.81	4806844.90
122	7443533.12	4806901.32
123	7443536.77	4806890.50
124	7443558.59	4806815.49
125	7443572.40	4806753.65
126	7443578.42	4806733.87
127	7443620.25	4806626.30
128	7443642.33	4806587.22
129	7443661.85	4806561.94
130	7443673.06	4806547.43
131	7443684.23	4806533.49
132	7443706.66	4806506.47
133	7443720.83	4806523.49
134	7443674.68	4806571.84
135	7443655.15	4806597.12
136	7443635.35	4806632.17
137	7443593.52	4806739.74
138	7443588.22	4806757.18
139	7443574.40	4806819.02
140	7443570.36	4806833.44
141	7443565.38	4806849.36
142	7443548.22	4806907.20
143	7443450.05	4807072.09
144	7443456.69	4807039.65
145	7443462.91	4807017.38
146	7443471.04	4806987.93
147	7443475.11	4806963.01
148	7443472.78	4806925.23
149	7443498.63	4806933.05
150	7443519.45	4806936.44
151	7443534.54	4806942.32
152	7443503.71	4807021.51
153	7443473.41	4807108.01
154	7443477.87	4807181.00
155	7443518.44	4807182.88
156	7443581.53	4807181.39
157	7443600.11	4807179.02
158	7443677.72	4807160.87
159	7443749.56	4807160.73
160	7443766.57	4807175.47
161	7443768.65	4807180.86
162	7443771.38	4807183.93
163	7443761.33	4807199.00
164	7443751.86	4807187.35
165	7443749.78	4807181.95
166	7443745.52	4807178.27
167	7443681.82	4807178.39
168	7443604.21	4807196.55
169	7443581.95	4807199.39
170	7443518.86	4807200.87
171	7443475.79	4807198.88
172	7443440.58	4807123.82
173	7443396.27	4807146.16
174	7443379.19	4807137.56
175	7443345.36	4807128.75
176	7443342.71	4807138.91
177	7443376.54	4807147.73
178	7443389.68	4807154.34
179	7443408.84	4807192.12
180	7443410.86	4807174.05
181	7443407.42	4807168.64
182	7443415.13	4807161.37
183	7443431.00	4807156.40
184	7443454.46	4807168.72
185	7443461.17	4807179.05
186	7443459.11	4807196.93
187	7443454.21	4807199.37
188	7443425.61	4807212.68
189	7443418.58	4807214.92
190	7443406.88	4807200.16
191	7443348.37	4807259.05
192	7443337.41	4807258.70
193	7443328.09	4807248.06
194	7443285.04	4807232.43
195	7443190.10	4807247.23
196	7443361.64	4807272.23
197	7443323.34	4807271.02
198	7443314.02	4807260.38
199	7443287.92	4807250.91
200	7443192.98	4807265.71
201	7443185.75	4807268.45
202	7443157.78	4807287.39
203	7443175.66	4807252.70
204	7443094.99	4807313.41
205	7443041.39	4807360.48
206	7443011.76	4807383.07
207	7442966.16	4807413.08
208	7442912.14	4807415.30
209	7442813.97	4807412.80
210	7442782.78	4807427.83
211	7442727.11	4807446.74
212	7442681.06	4807456.37
213	7443157.52	4807295.32
214	7443241.27	4807420.55
215	7443242.84	4807425.71
216	7443255.73	4807453.06
217	7443240.18	4807462.81
218	7443179.49	4807510.88
219	7443156.17	4807536.06
220	7443142.54	4807524.31
221	7443166.72	4807498.19
222	7443228.10	4807461.96
223	7443215.33	4807449.28
224	7443223.77	4807440.78
225	7443225.01	4807435.80
226	7443222.14	4807426.37
227	7443153.07	4807317.86
228	7443139.83	4807305.95
229	7443133.38	4807305.75
230	7443107.33	4807327.46
231	7443053.74	4807374.53
232	7443022.04	4807398.70
233	7442976.44	4807428.70
234	7442903.18	4807431.71
235	7442822.08	4807429.65
236	7442790.90	4807444.68
237	7442730.93	4807465.05
238	7442685.89	4807474.46
239	7442769.23	4807552.45
240	7442834.38	4807544.91
241	7442866.90	4807546.71
242	7442917.85	4807546.08
243	7442957.63	4807542.80
244	7442996.43	4807543.87
245	7443033.77	4807550.19
246	7443049.99	4807554.23
247	7443095.50	4807569.37
248	7443106.23	4807566.42
249	7443119.86	4807578.17
250	7443109.80	4807589.84
251	7443099.48	4807599.50
252	7443097.21	4807600.05
253	7443084.98	4807595.09
254	7443084.22	4807591.93
255	7443087.19	4807588.49
256	7443086.31	4807585.29
257	7443044.31	4807571.31
258	7443030.77	4807567.94
259	7442993.42	4807561.62
260	7442959.65	4807560.69
261	7442943.94	4807562.46
262	7442918.07	4807564.08
263	7442867.13	4807564.71
264	7442832.18	4807562.77
265	7442778.00	4807568.44
266	7442772.33	4807570.02
267	7442721.80	4807581.02
268	7442729.96	4807579.20
269	7442752.36	4807574.35
270	7442749.22	4807559.84
271	7442719.50	4807549.84
272	7442695.08	4807511.64
273	7442691.92	4807506.97
274	7442525.95	4807210.47
275	7442473.82	4807181.58
276	7442401.58	4807122.26
277	7442414.82	4807110.02
278	7442482.55	4807165.83
279	7442534.67	4807194.73
280	7442601.50	4807266.18
281	7442649.40	4807368.11
282	7442675.09	4807452.24
283	7442623.20	4807525.39
284	7442631.79	4807515.89
285	7442655.47	4807483.32
286	7442659.18	4807469.51
287	7442633.11	4807375.77
288	7442574.77	4807259.73
289	7442571.94	4807251.29
290	7442588.44	4807280.71
291	7442580.24	4807280.71
292	7442580.89	4807309.44
293	7442575.90	4807310.18
294	7442576.62	4807315.07
295	7442581.61	4807314.34
296	7442583.23	4807320.19
297	7442578.41	4807321.53
298	7442586.79	4807349.14
299	7442591.65	4807347.97
300	7442600.67	4807407.03
301	7442605.45	4807405.56
302	7442616.64	4807442.58
303	7442611.74	4807443.68
304	7442619.44	4807498.90
305	7442624.59	4807499.61
306	7442623.11	4807510.38
307	7442617.96	4807509.67
308	7442613.08	4807538.30
309	7442611.33	4807537.35
310	7442606.75	4807535.35
311	7442604.86	4807539.67
312	7442599.12	4807556.97
313	7442593.48	4807572.30
314	7442590.33	4807581.93
315	7442576.49	4807614.28
316	7442567.78	4807630.14
317	7442512.94	4807710.29
318	7442501.85	4807722.08
319	7442483.06	4807736.69
320	7442442.84	4807743.23
321	7442388.64	4807738.71
322	7442346.67	4807746.03
323	7442336.14	4807748.84
324	7442248.03	4807781.54
325	7442577.22	4807667.38
326	7442580.59	4807672.95
327	7442599.97	4807657.04
328	7442591.33	4807658.84
329	7442601.00	4807652.04
330	7442602.98	4807654.93
331	7442623.97	4807636.46
332	7442626.07	4807639.26
333	7442637.43	4807630.73
334	7442635.53	4807627.79
335	7442643.30	4807622.77
336	7442645.38	4807625.59
337	7442652.03	4807620.65
338	7442649.95	4807617.84
339	7442658.09	4807610.27
340	7442660.74	4807612.55
341	7442665.93	4807606.50
342	7442663.28	4807604.22
343	7442666.39	4807600.93
344	7442668.82	4807603.44
345	7442673.47	4807594.05
346	7442675.91	4807596.57
347	7442688.96	4807587.65
348	7442687.50	4807584.46
349	7442695.79	4807581.91
350	7442696.38	4807585.36
351	7442718.85	4807581.52
352	7442718.26	4807578.07
353	7442720.39	4807569.12
354	7442711.47	4807559.57
355	7442684.97	4807518.10
356	7442682.17	4807513.96
357	7442679.81	4807490.07
358	7442672.03	4807499.82
359	7442662.30	4807499.79
360	7442644.21	4807524.69
361	7442642.06	4807527.33
362	7442634.40	4807535.67
363	7442617.89	4807561.24
364	7442592.31	4807621.05
365	7442581.98	4807639.86
366	7442563.63	4807666.66
367	7442569.01	4807672.35
368	7442573.62	4807669.56
369	7442577.31	4807675.66
370	7442560.24	4807699.84
371	7442538.55	4807725.82
372	7442540.72	4807734.14
373	7442536.51	4807739.18
374	7442526.32	4807728.76
375	7442551.12	4807699.07
376	7442548.65	4807696.02
377	7442545.43	4807697.71
378	7442536.82	4807705.86
379	7442527.14	4807720.00
380	7442512.40	4807735.66
381	7442493.62	4807750.27
382	7442471.59	4807761.02
383	7442472.23	4807762.18
384	7442468.25	4807764.54
385	7442466.81	4807764.87
386	7442466.66	4807764.18
387	7442463.95	4807764.89
388	7442461.06	4807765.07
389	7442460.45	4807762.74
390	7442437.12	4807759.45
391	7442394.85	4807755.15
392	7442394.58	4807753.16
393	7442391.25	4807753.68
394	7442349.18	4807761.02
395	7442345.31	4807761.85
396	7442345.70	4807763.82
397	7442342.12	4807764.96
398	7442254.01	4807797.67
399	7442217.67	4807791.70
400	7442222.60	4807808.18
401	7443764.95	4806470.32
402	7443772.56	4806463.30
403	7443787.39	4806453.52
404	7443810.64	4806443.35
405	7443817.13	4806439.92
406	7444172.06	4806166.11
407	7444164.97	4806171.37
408	7444234.09	4806133.12
409	7444225.87	4806136.34
410	7444245.51	4806130.31

ЛЕГЕНДА:

- ▬ ▬ ▬ граница плана
- ······ граница детаљне регулације

- 🟥 1.0. центар парка природе
- 🟥 2.1. централне делатности
- 🟩 2.2. сеоски трг
- 🟧 3.2. викенд становање
- 🟪 4.1. дестинацијски хотел
- 🟪 4.2. пансиони и апартмани
- 🟩 5.1. спортски терени
- 🟦 5.2. ски плато
- 🟦 6.1. аутобуска станица
- 🟩 7.1. пољопривредно земљиште
- ▨ 7.2. шумско земљиште

- хелидром
- ⬛ јавни паркинг
- ▦ јавне пешачке улице
- 🟩 зеленило у склопу саобраћајница
- ▬ јавне саобраћајнице
- ◆ 1376.5 нивелете јавних саобраћајница
- 101 парцела јавне саобраћајнице

наручилац:
ПРО ПРОГРАМ
Европска унија и
Влада Швајцарске

корисник:
Општина Ивањица

Голија

Планински ризорт

План генералне регулације

БЕЛЕ ВОДЕ - ДАЈИЋИ

са детаљном регулацијом
зоне викенд насеља

број прилога:
08

назив прилога:
ПЛАН НАМЕНЕ ПОВРШИНА И ПАРЦЕЛАЦИЈЕ

размера:
1:2 000

НАЦРТ ПЛАНА, Београд, октобар 2009.

ЦЕП