
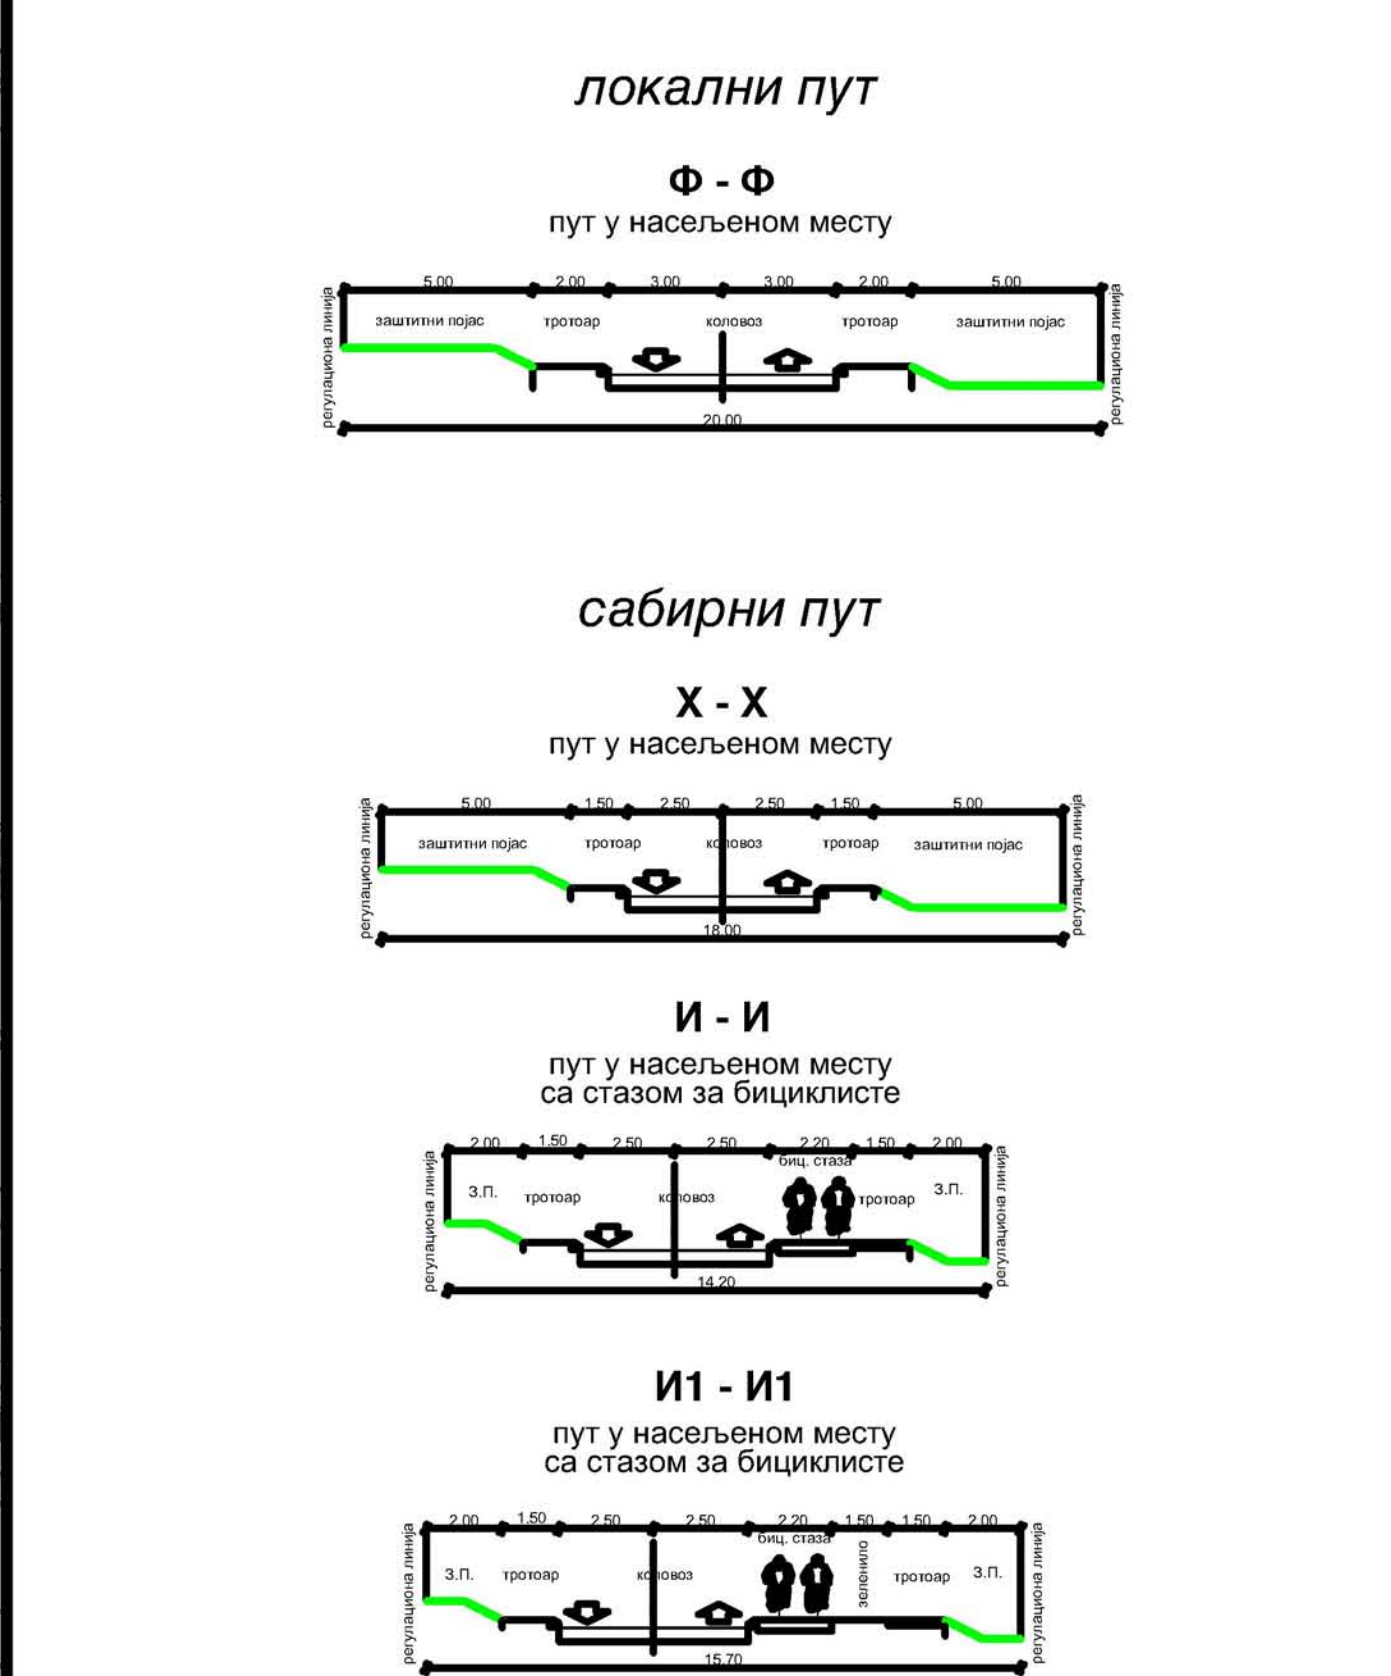
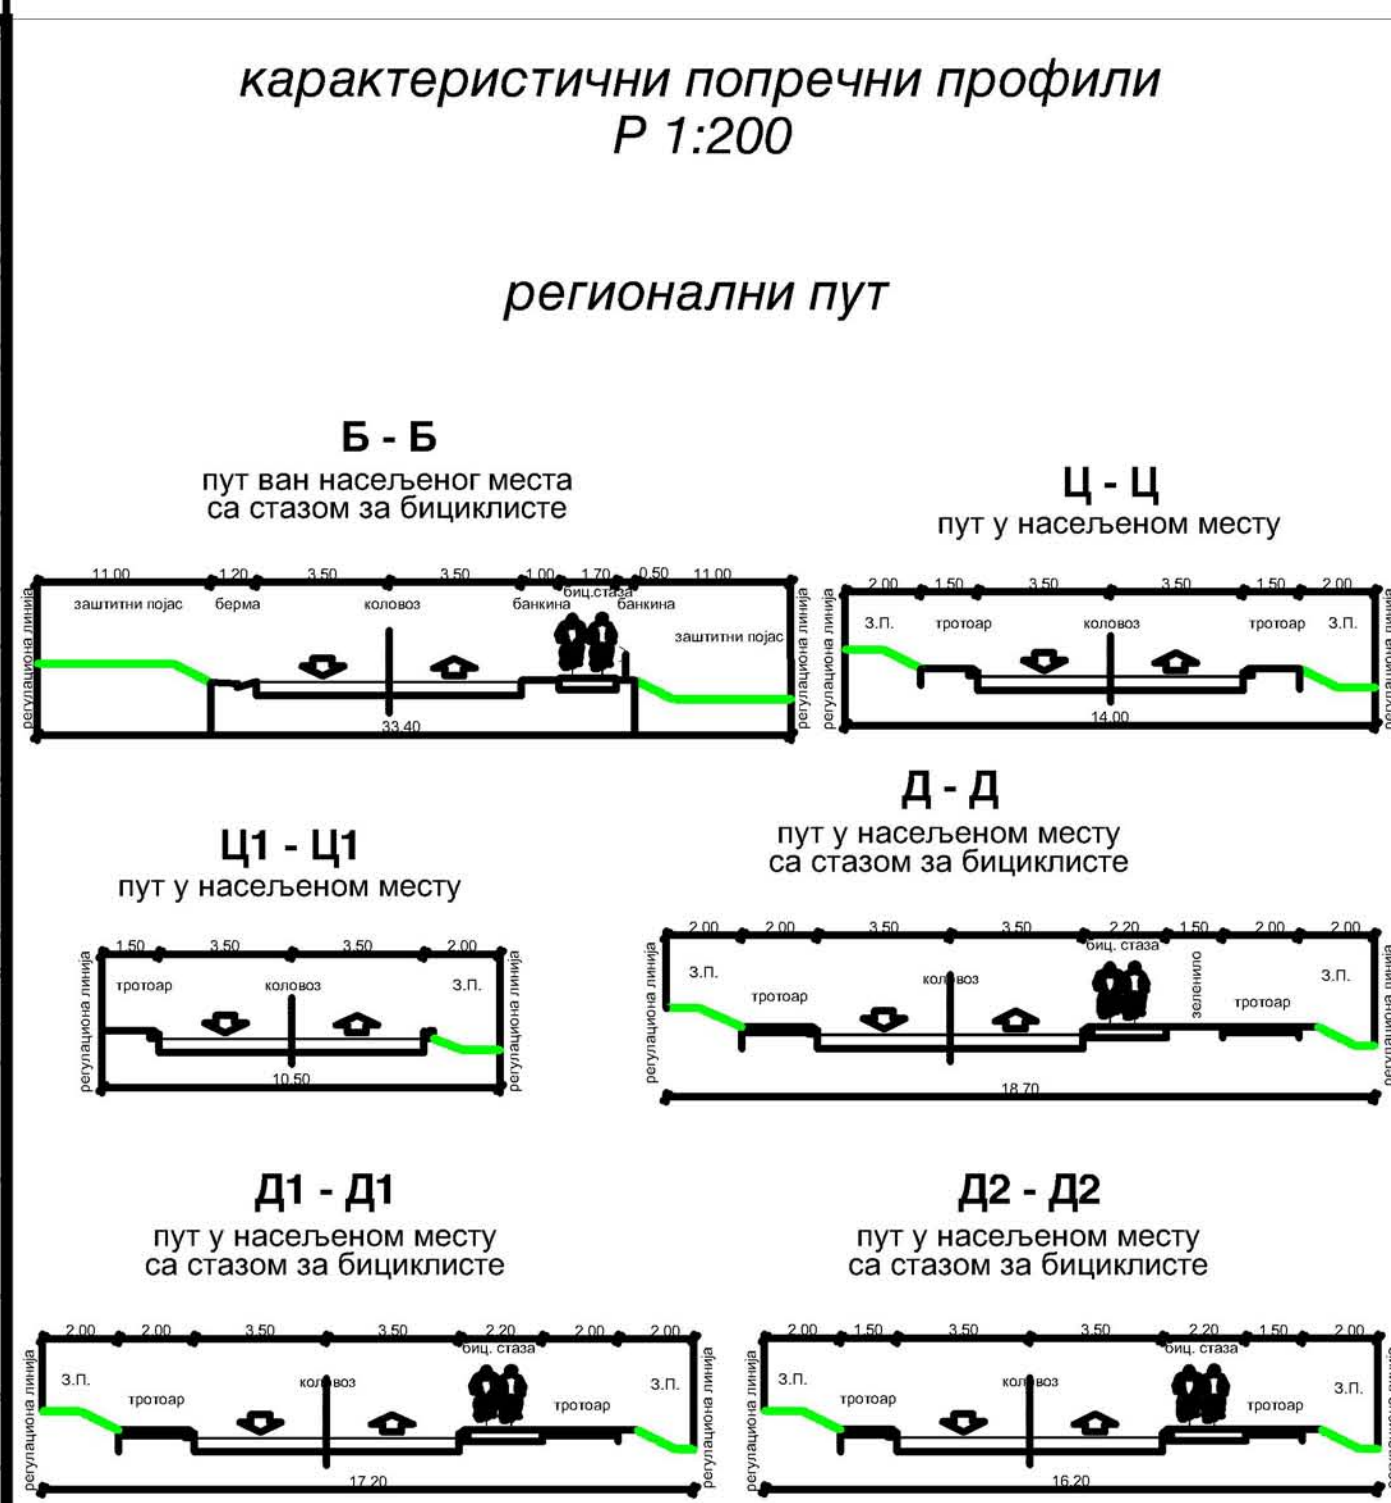


 

Координате тачака осовина саобраћајница:


ЛЕГЕНДА:

- граница плана
- граница детаљне регулације
- 3.2 путк
- површине предвиђене за изградњу објекта
- регулациона линија
- грађевинска линија
- јавне пешачке улице
- јавне саобраћајнице
- 101 број парцеле јавне саобраћајнице
- нивелете јавних саобраћајница

напомена: ПРОГРАМ Европске уније и Владе Србије

Голија
Планински ризорт

План генералне регулације
БЕЛЕ ВОДЕ - ДАЈИТИ
са детаљном регулацијом
зоне викенд насеља

број прилога: **09**

ПЛАН САОБРАЋАЈА,
РЕГУЛАЦИЈЕ И НИВЕЛАЦИЈЕ

размера: 1:2 000

НАЈДГП/НАЈА, Београд, октобар 2009.