


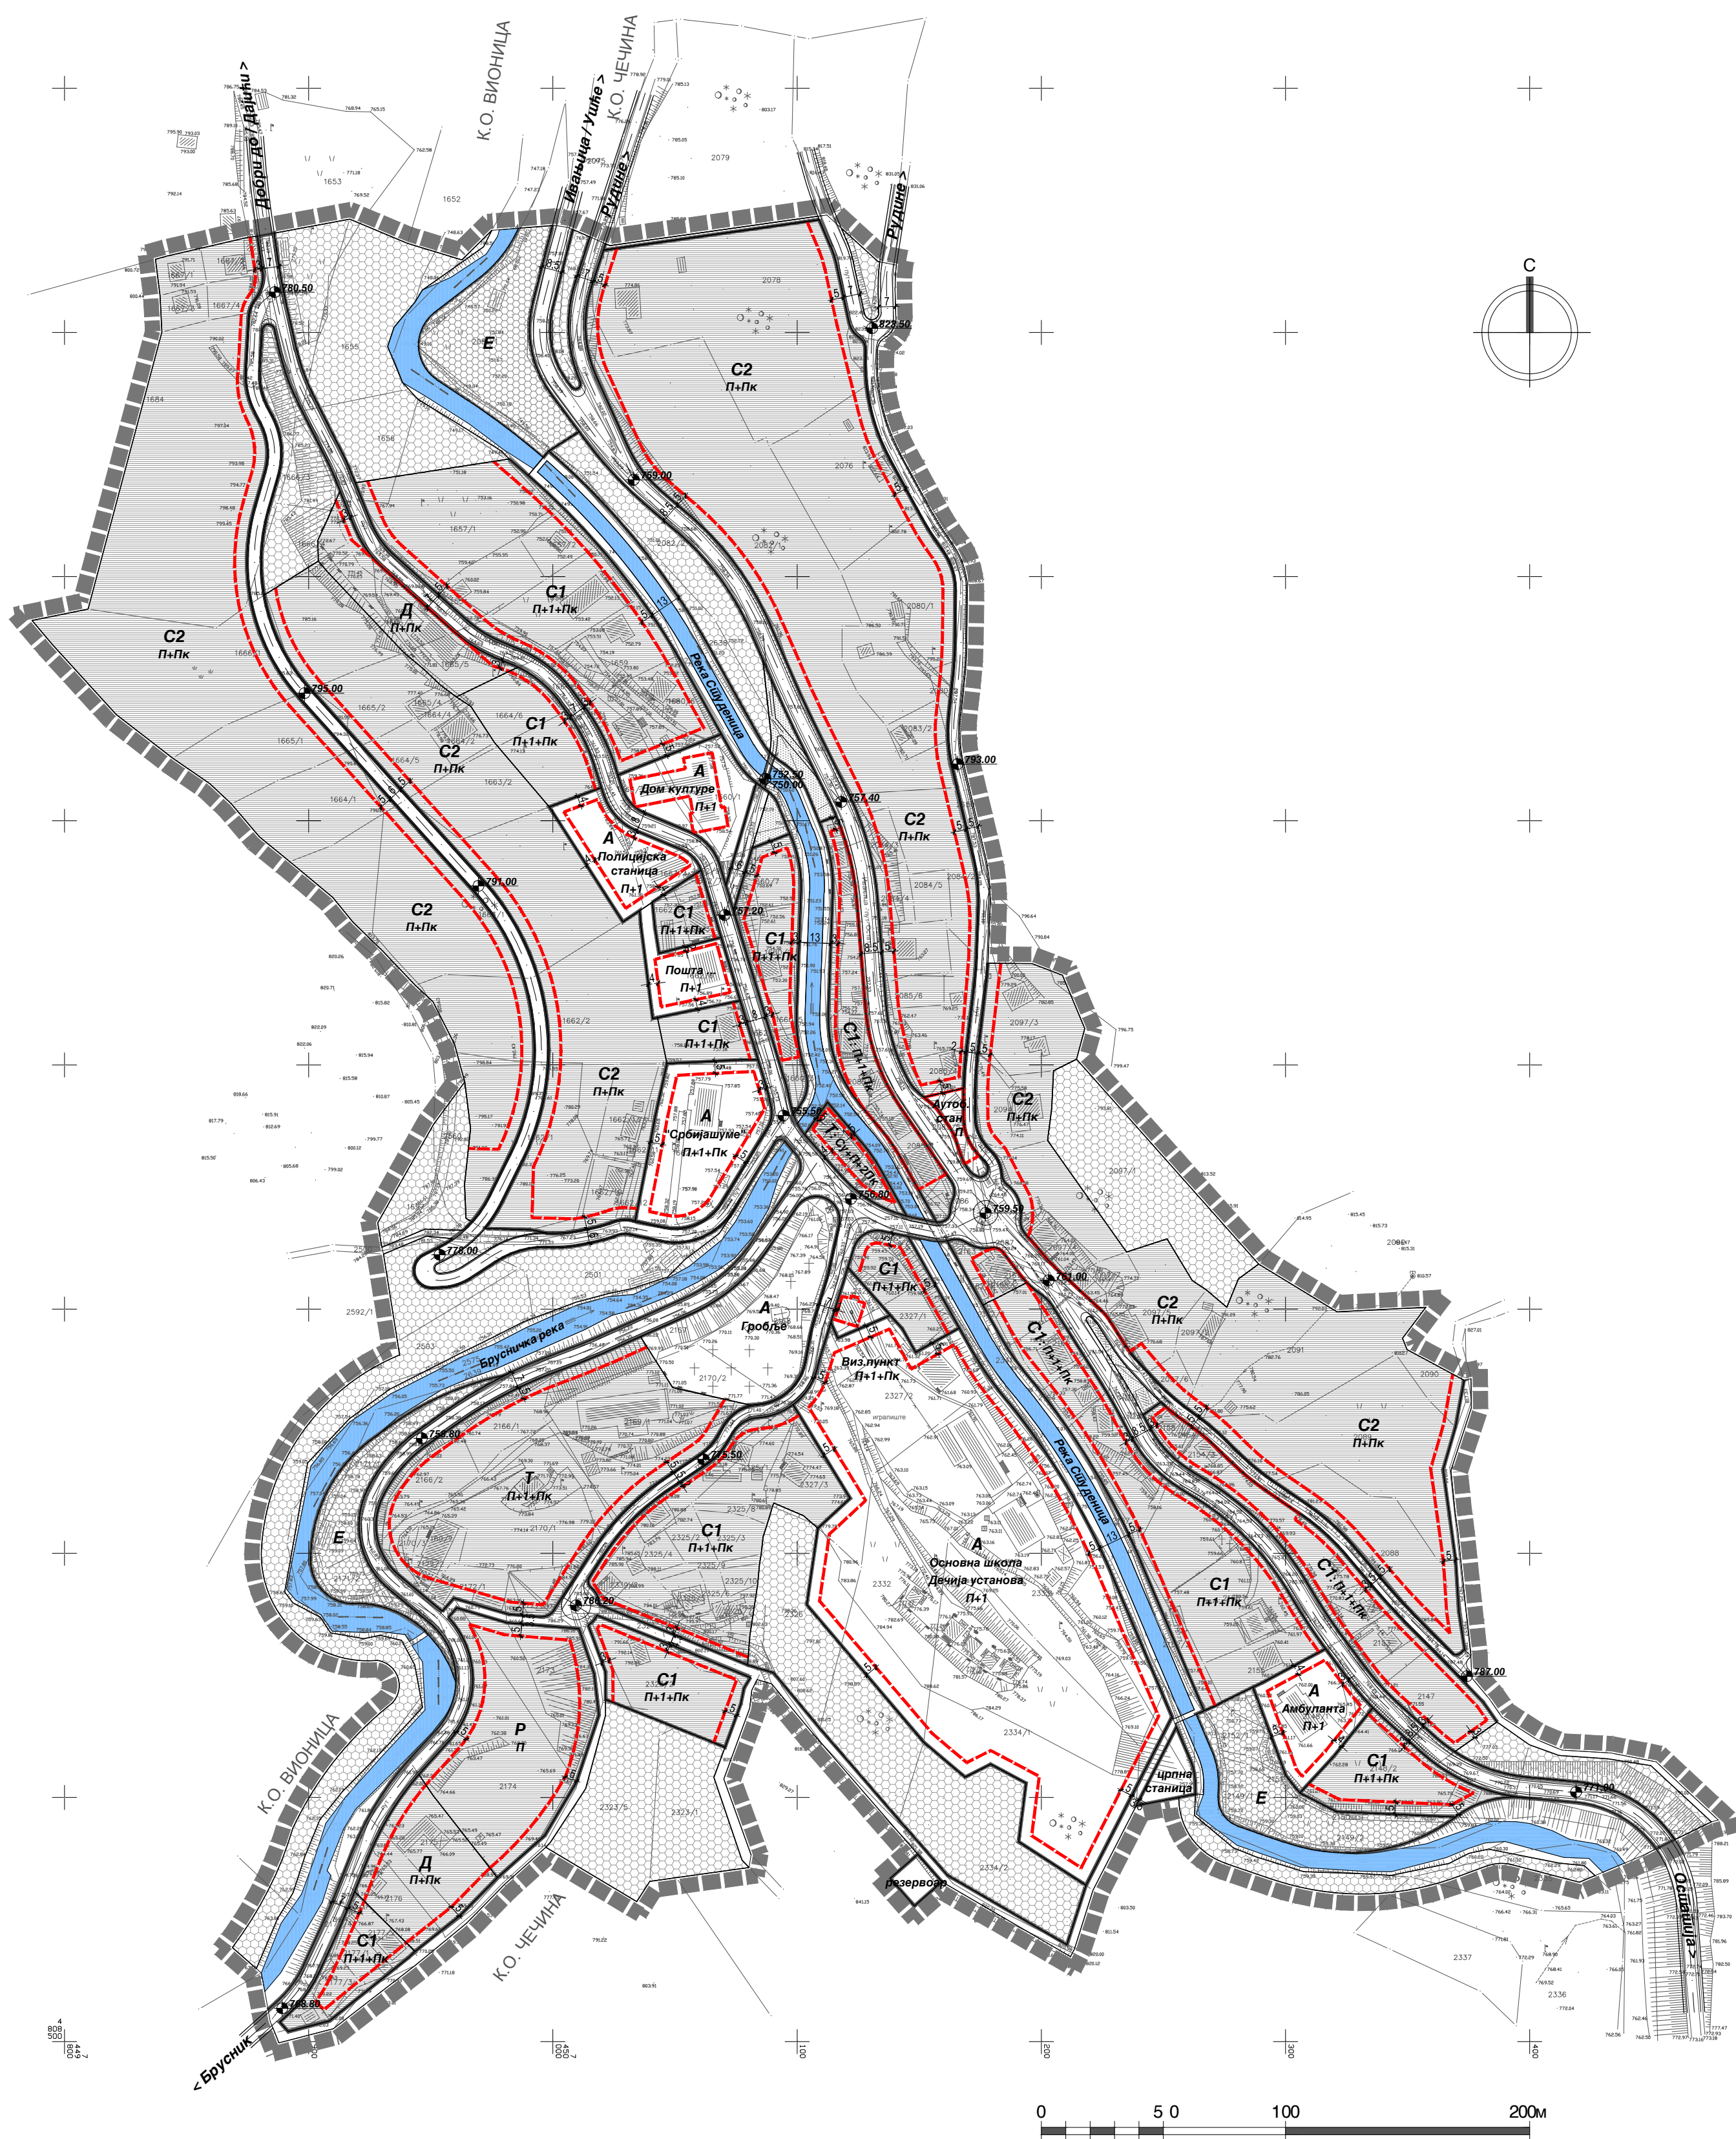

ЛЕГЕНДА

- ГРАНИЦА ПЛАНА
- ФУНКЦИОНАЛНА ЦЕЛИНА - ЗОНА
- ПОВРШИНЕ ЈАВНЕ НАМЕНЕ
- ПОВРШИНЕ ОСТАЛЕ НАМЕНЕ
- РЕГУЛАЦИОНА ЛИНИЈА
- ГРАЂЕВИНСКА ЛИНИЈА
- СПРАТНОСТ ОБЈЕКТА
- ВИСИНСКЕ КОТЕ



Древићи

Парк природе Голија

ПЛАН ДЕТАЉНЕ РЕГУЛАЦИЈЕ
за планирано грађевинско подручје
насељеног места Древићи у границама
Просторног плана подручја посебне намене
Парка природе Голија

НАЦРТ ПЛАНА

број прилога:

04

назив прилога:

ПЛАН РЕГУЛАЦИЈЕ И НИВЕЛАЦИЈЕ

размера:

1:2000

