

Figure 1 displays 14 schematic diagrams of experimental tracks, labeled ПРЕДЕК 1-1 through ПРЕДЕК 14-14. Each diagram shows a horizontal track with various colored markers (blue, orange, green, pink) and labels (TK, EB, ФК, КК, В, ТР) indicating the positions of the experimental elements. Dimensions are provided for each track, such as 1.0, 0.5, 0.8, etc. The tracks are arranged in two rows of seven.

■■■■■ ГРАНИЦА ПЛАНА

ПОВРШИНЕ ЈАВНЕ НАМЕНЕ

	ЈАВНЕ СЛУЖБЕ
	ЕКО ЗОНА
	РЕКРЕАТИВНА СТАЗА
	УРЕЂЕНЕ ЗЕЛЕНЕ ПОВРШИНЕ
	САОБРАЋАЈНЕ ПОВРШИНЕ
	КОМУНАЛНЕ ПОВРШИНЕ
	ШУМСКО И ПОЉОПРИВРЕДНО ЗЕМЉИШТЕ
	ВОДНО ЗЕМЉИШТЕ

ВОДОВОД

 ПЛАНИРАНА ВОДОВОДНА МРЕЖА
 ПЛАНИРАНИ РЕЗЕРВОАР
 ПЛАНИРАНА ЦРПНА СТАНИЦА
 ПЛАНИРАНИ ХИДРАНТ

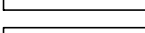
 
КАНАЛИЗАЦИЈА

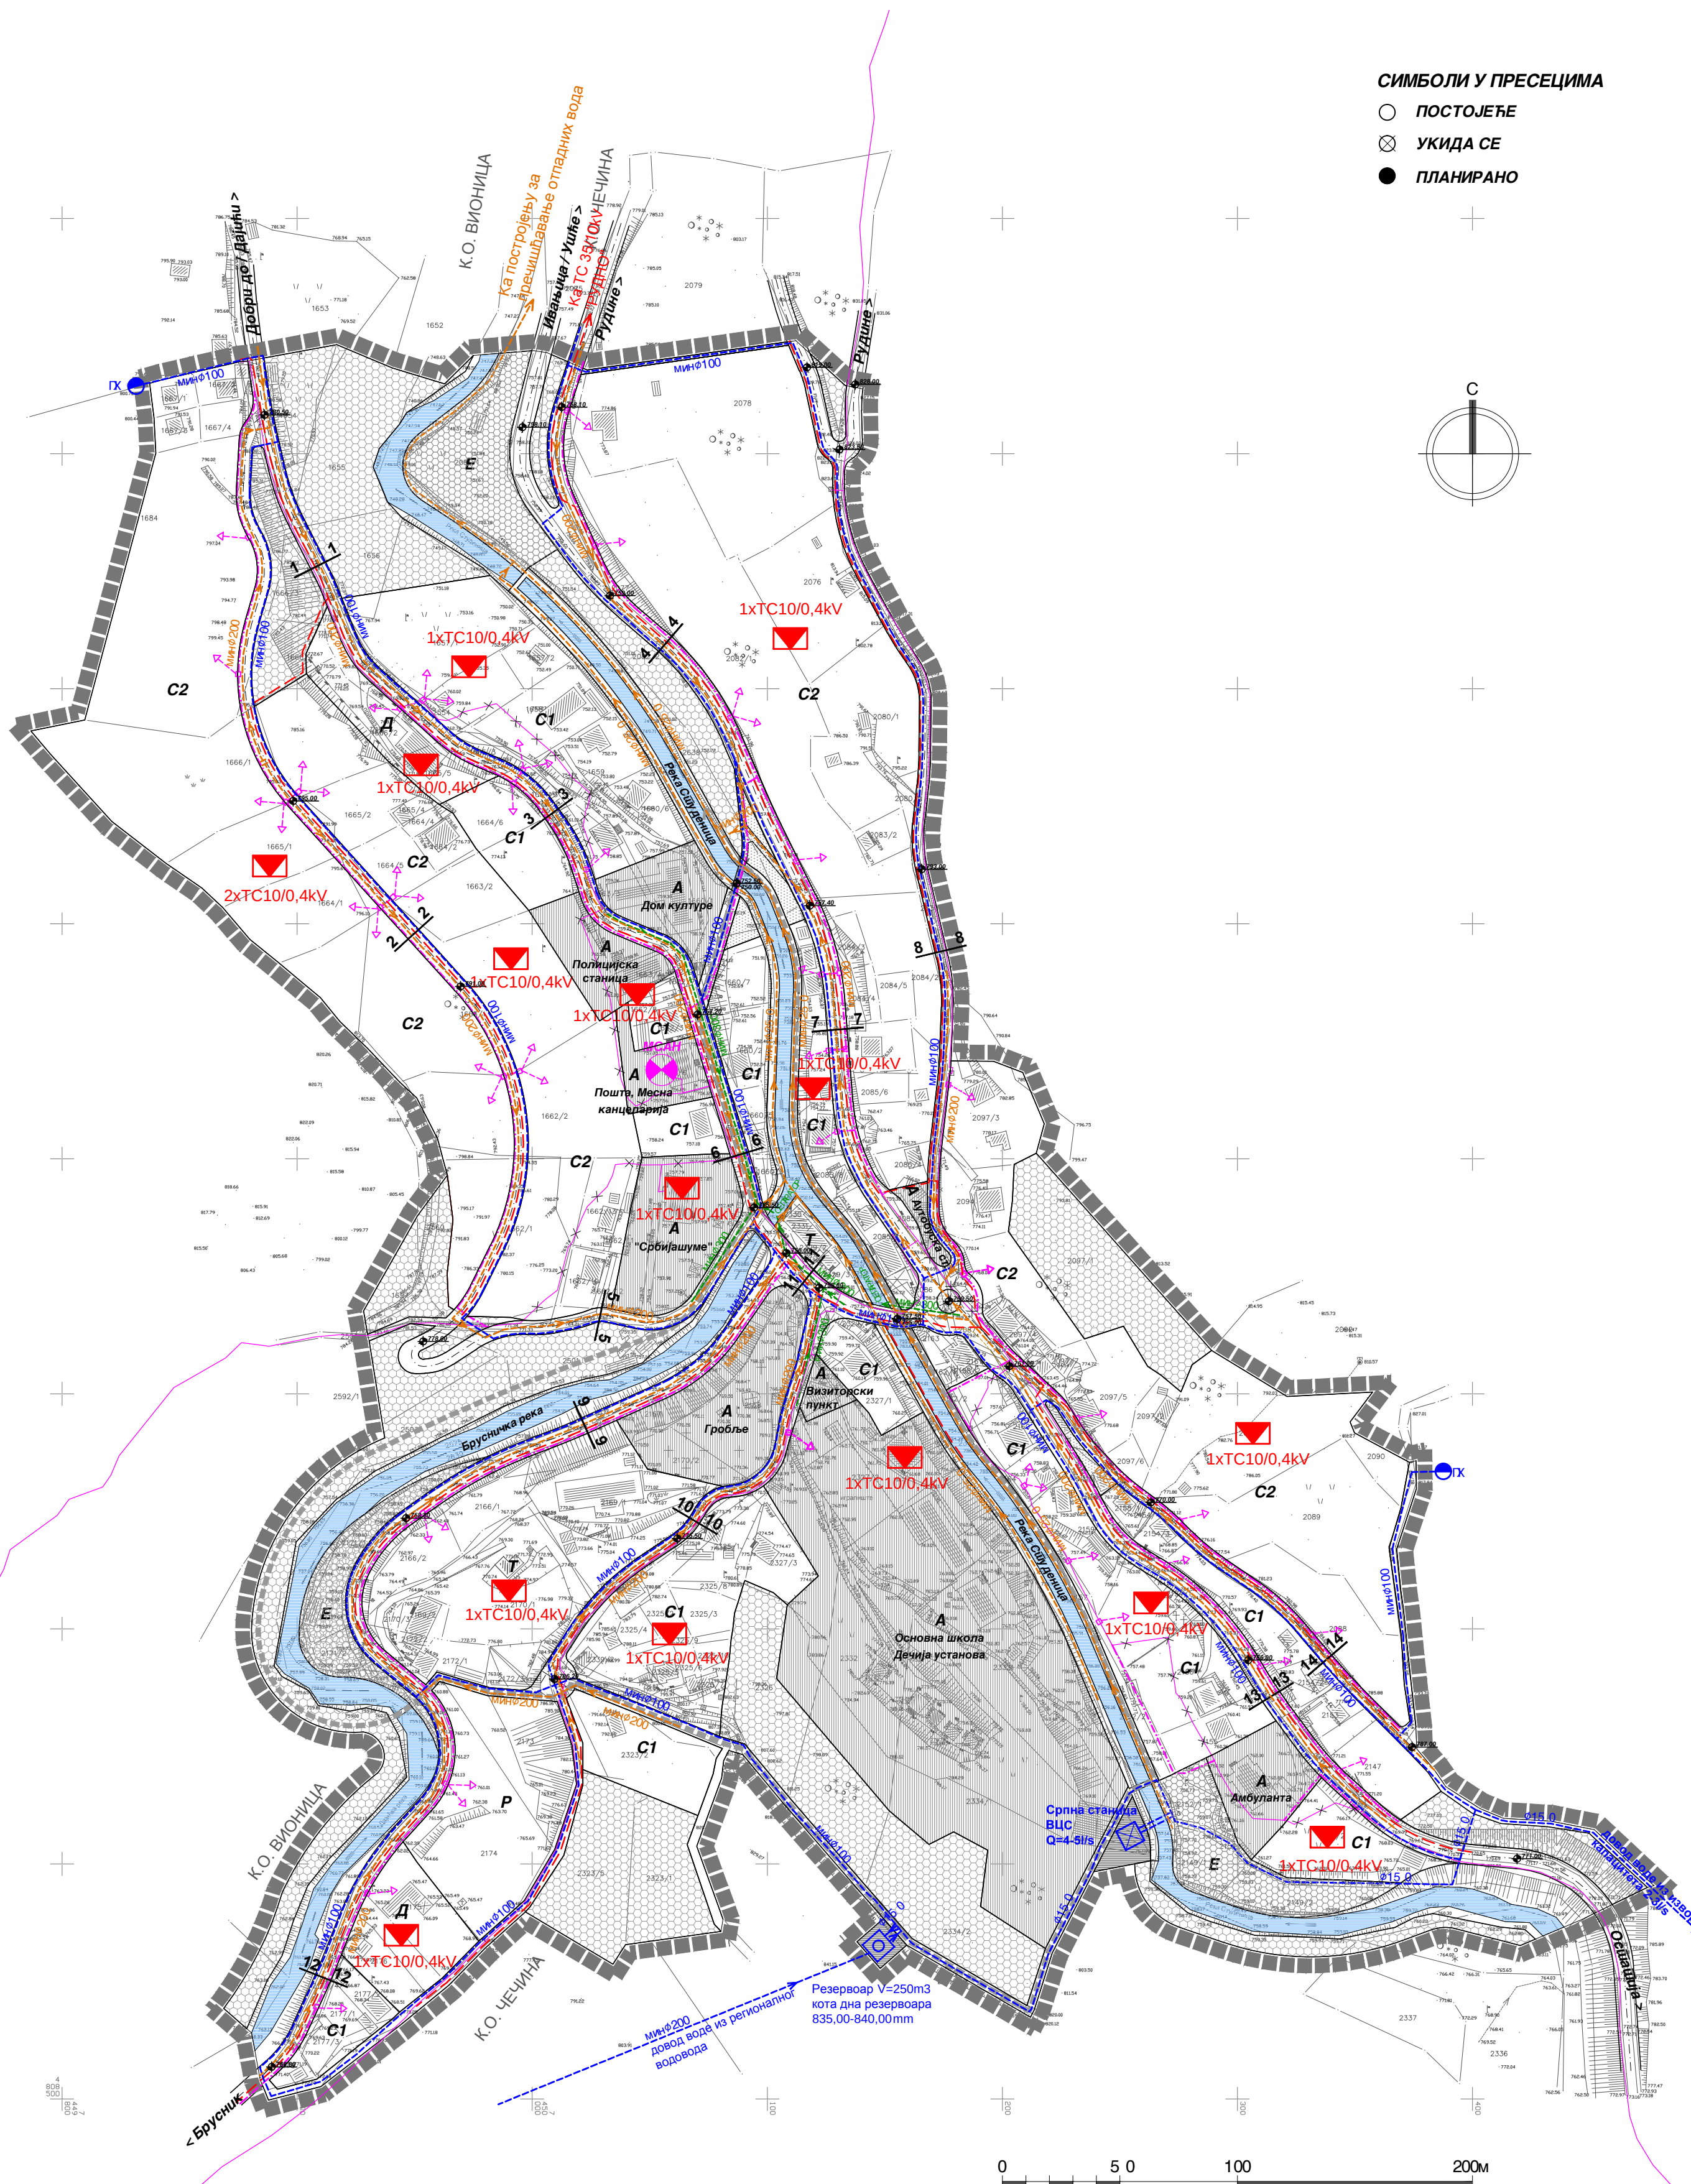
ПЛАНИРАНА ФЕКАЛНА КАНАЛИЗАЦИЈА
ПЛАНИРАНА КИШНА КАНАЛИЗАЦИЈА

ЕЛЕКТРОЕНЕРГЕТСКА МРЕЖА

 ПЛАНИРАНИ ЕЛЕКТРОЕНЕРГЕТСКИ ВОДОВИ 1 и 10кV

TK МРЕЖА

	ПОСТОЈЕЋА ТК ИНСТАЛАЦИЈА
	ПОСТОЈЕЋА ТК ИНСТАЛАЦИЈА (укида се)
	ПЛАНИРАНА ТК ИНСТАЛАЦИЈА
	ПЛАНИРАНИ ПРИКЉУЧНИ ТК КАБЛ
	УНУТРАШЊА ИЗВОД
	ПОСТОЈЕЋА МСАН



 **наручилац:**
Општина
Ивањица

инвеститор:

Девихи
Парк природе Голија

ПЛАН ДЕТАЉНЕ РЕГУЛАЦИЈЕ
за планирано грађевинско подручје
насељеног места Девити у границама
Просторног плана подручја посебне намене
Парка природе Голија

НАЦРТ ПЛАНА

број прилога:

07

назив прилога:

СИНХРОН ПЛАН

размера:
1:2000

