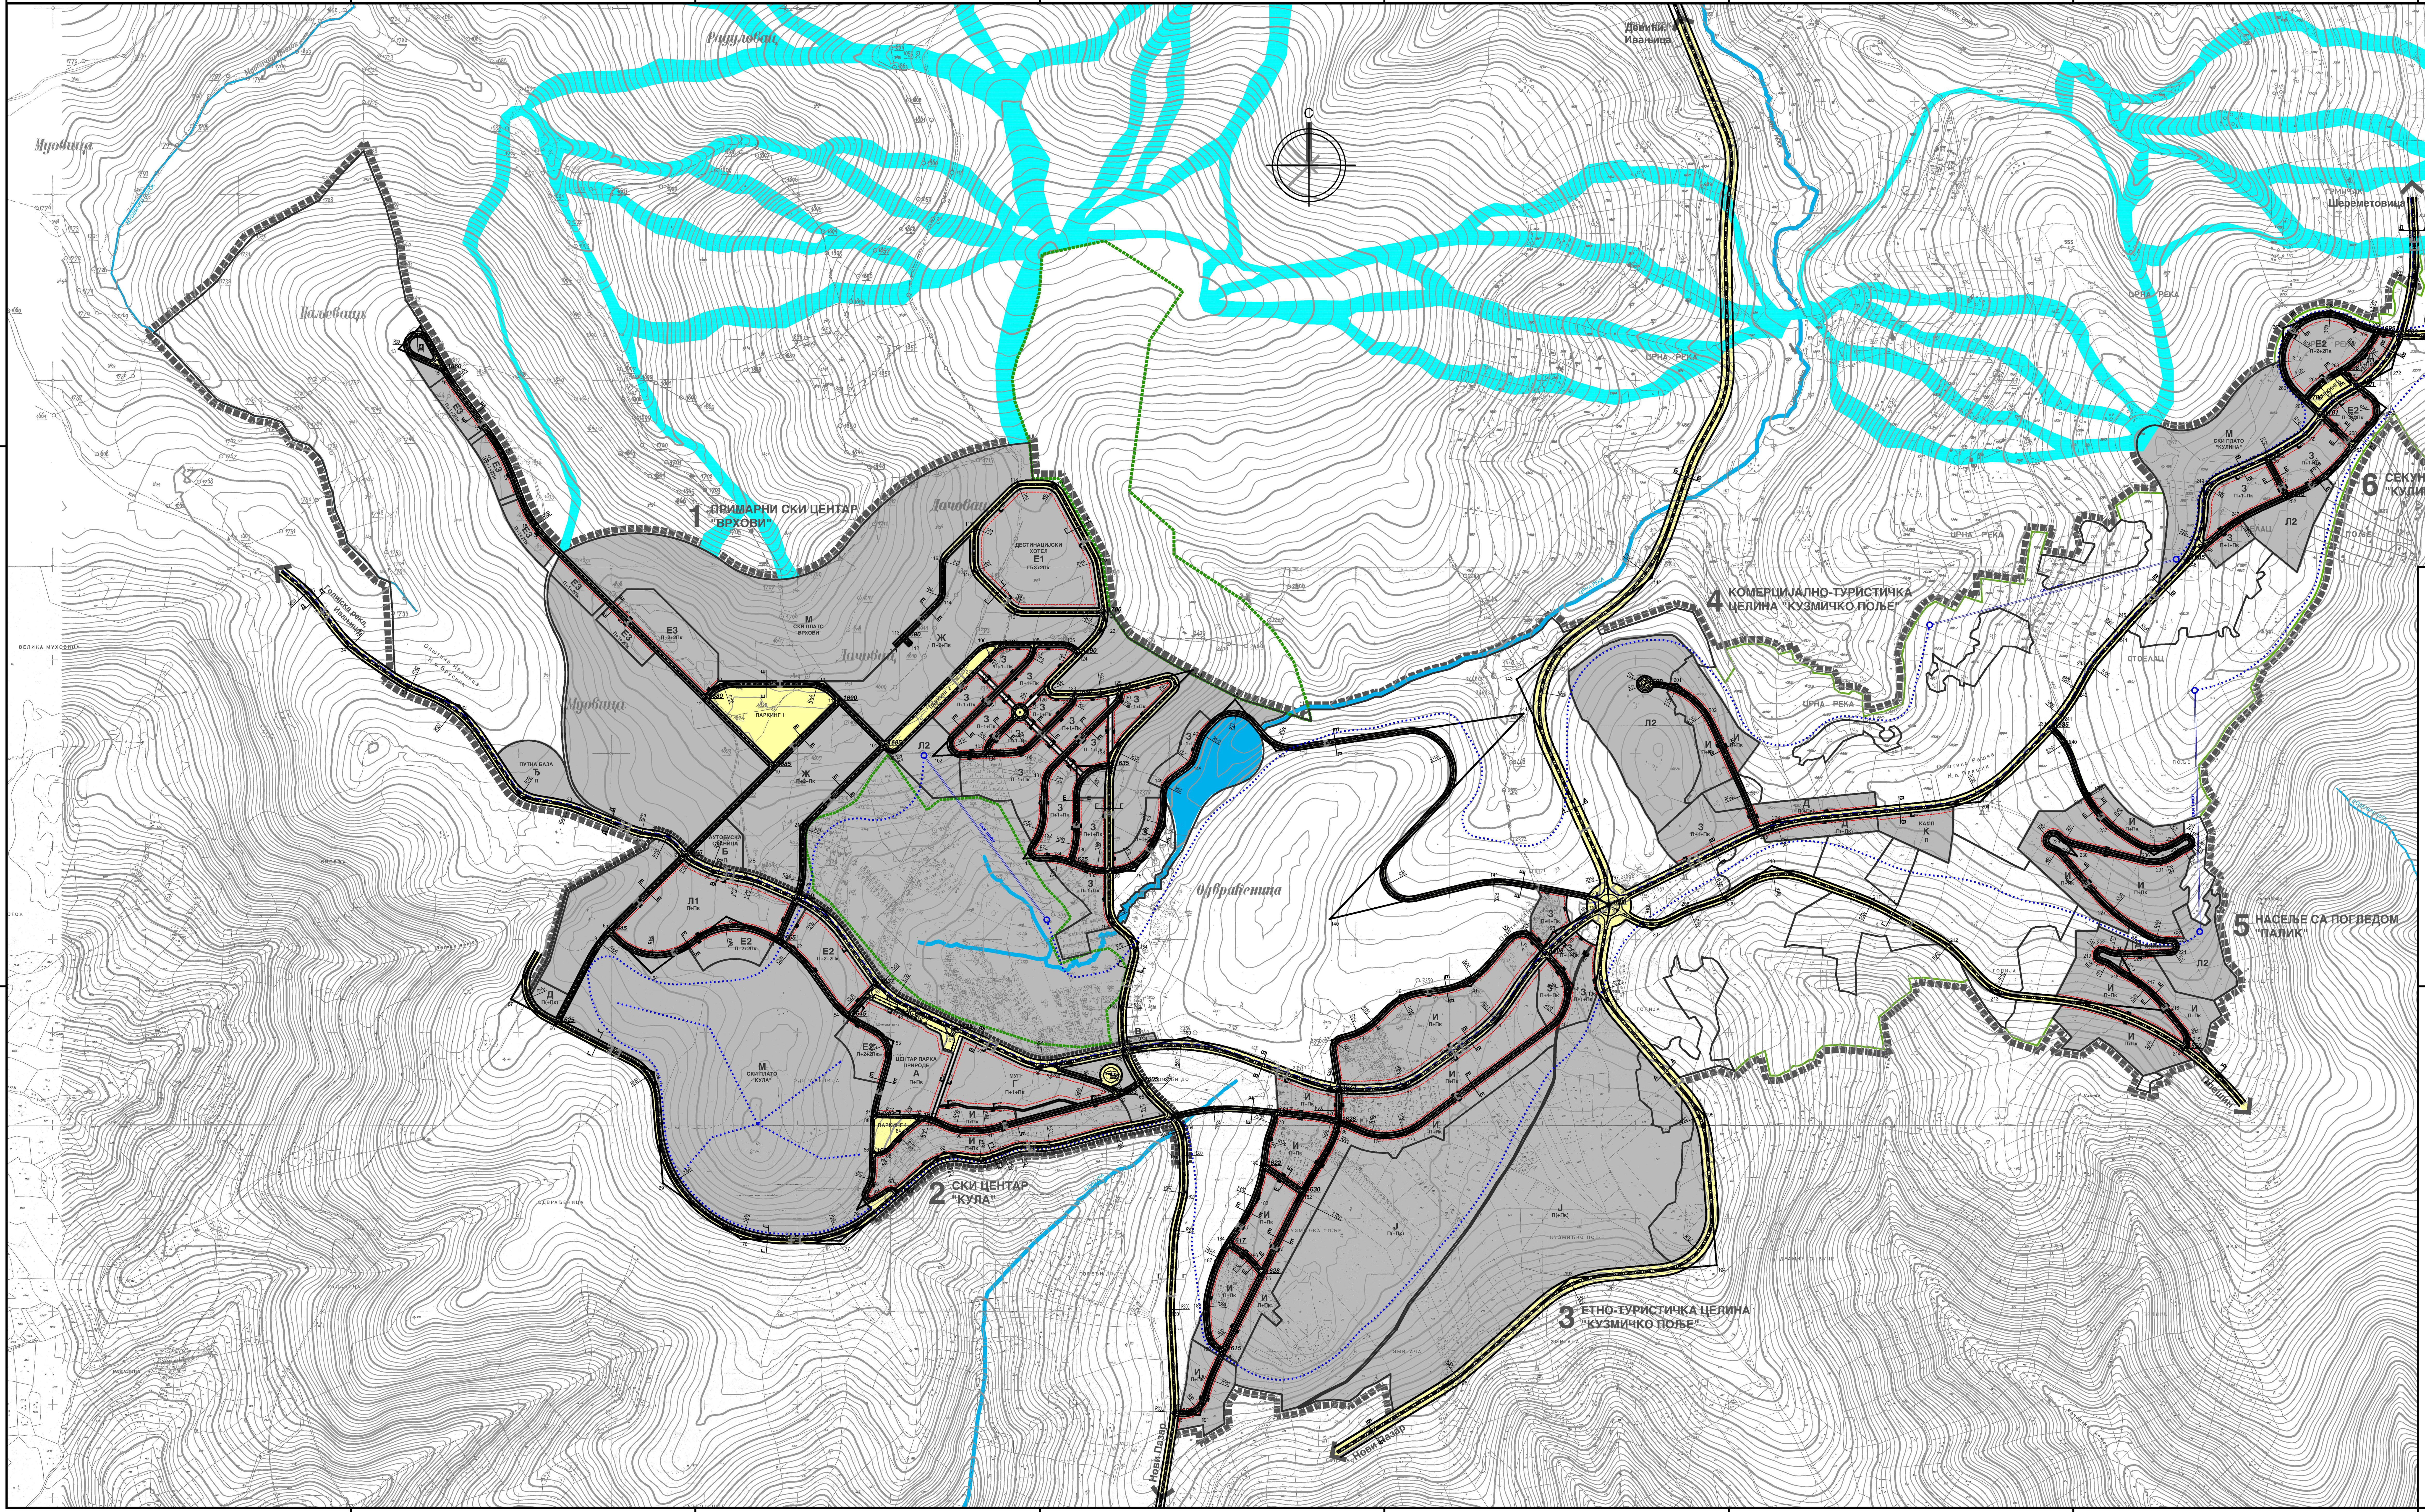
С
Рудуловац
Муовица
Паљевац
Дачовац
Девићи, Ивањица
Шереметовица
Црна река
1 ПРИМАРНИ СКИ ЦЕНТАР "ВРХОВИ"
ДЕСТИНАЦИЈСКИ ХОТЕЛ Е1 П+3+2Пк
М СКИ ПЛАТО "ВРХОВИ"
ПАРКИНГ 1
ПАРКИНГ 2
ПУТНА БАЗА Ђ П
АУТОБУСКА СТАНИЦА Б П
Голијска река, Ивањица
2 СКИ ЦЕНТАР "КУЛА"
М СКИ ПЛАТО "КУЛА"
ЦЕНТАР ПАРКА ПРИРОДЕ А П+Пк
МУП Г П+1+Пк
ПАРКИНГ 4
ски лифт
Одврађеница
3 ЕТНО-ТУРИСТИЧКА ЦЕЛИНА "КУЗМИЧКО ПОЉЕ"
4 КОМЕРЦИЈАЛНО-ТУРИСТИЧКА ЦЕЛИНА "КУЗМИЧКО ПОЉЕ"
КАМП К П
5 НАСЕЉЕ СА ПОГЛЕДОМ "ПАЛИК"
6 СЕКУНДАРНИ СКИ ЦЕНТАР "КУЛИНА"
М СКИ ПЛАТО "КУЛИНА"
7 НАСЕЉЕ НА БРДУ "ЛИСА"
Плешин
Нови Пазар

КАРАКТЕРИСТИЧНИ ПОПРЕЧНИ ПРОФИЛИ 1:200

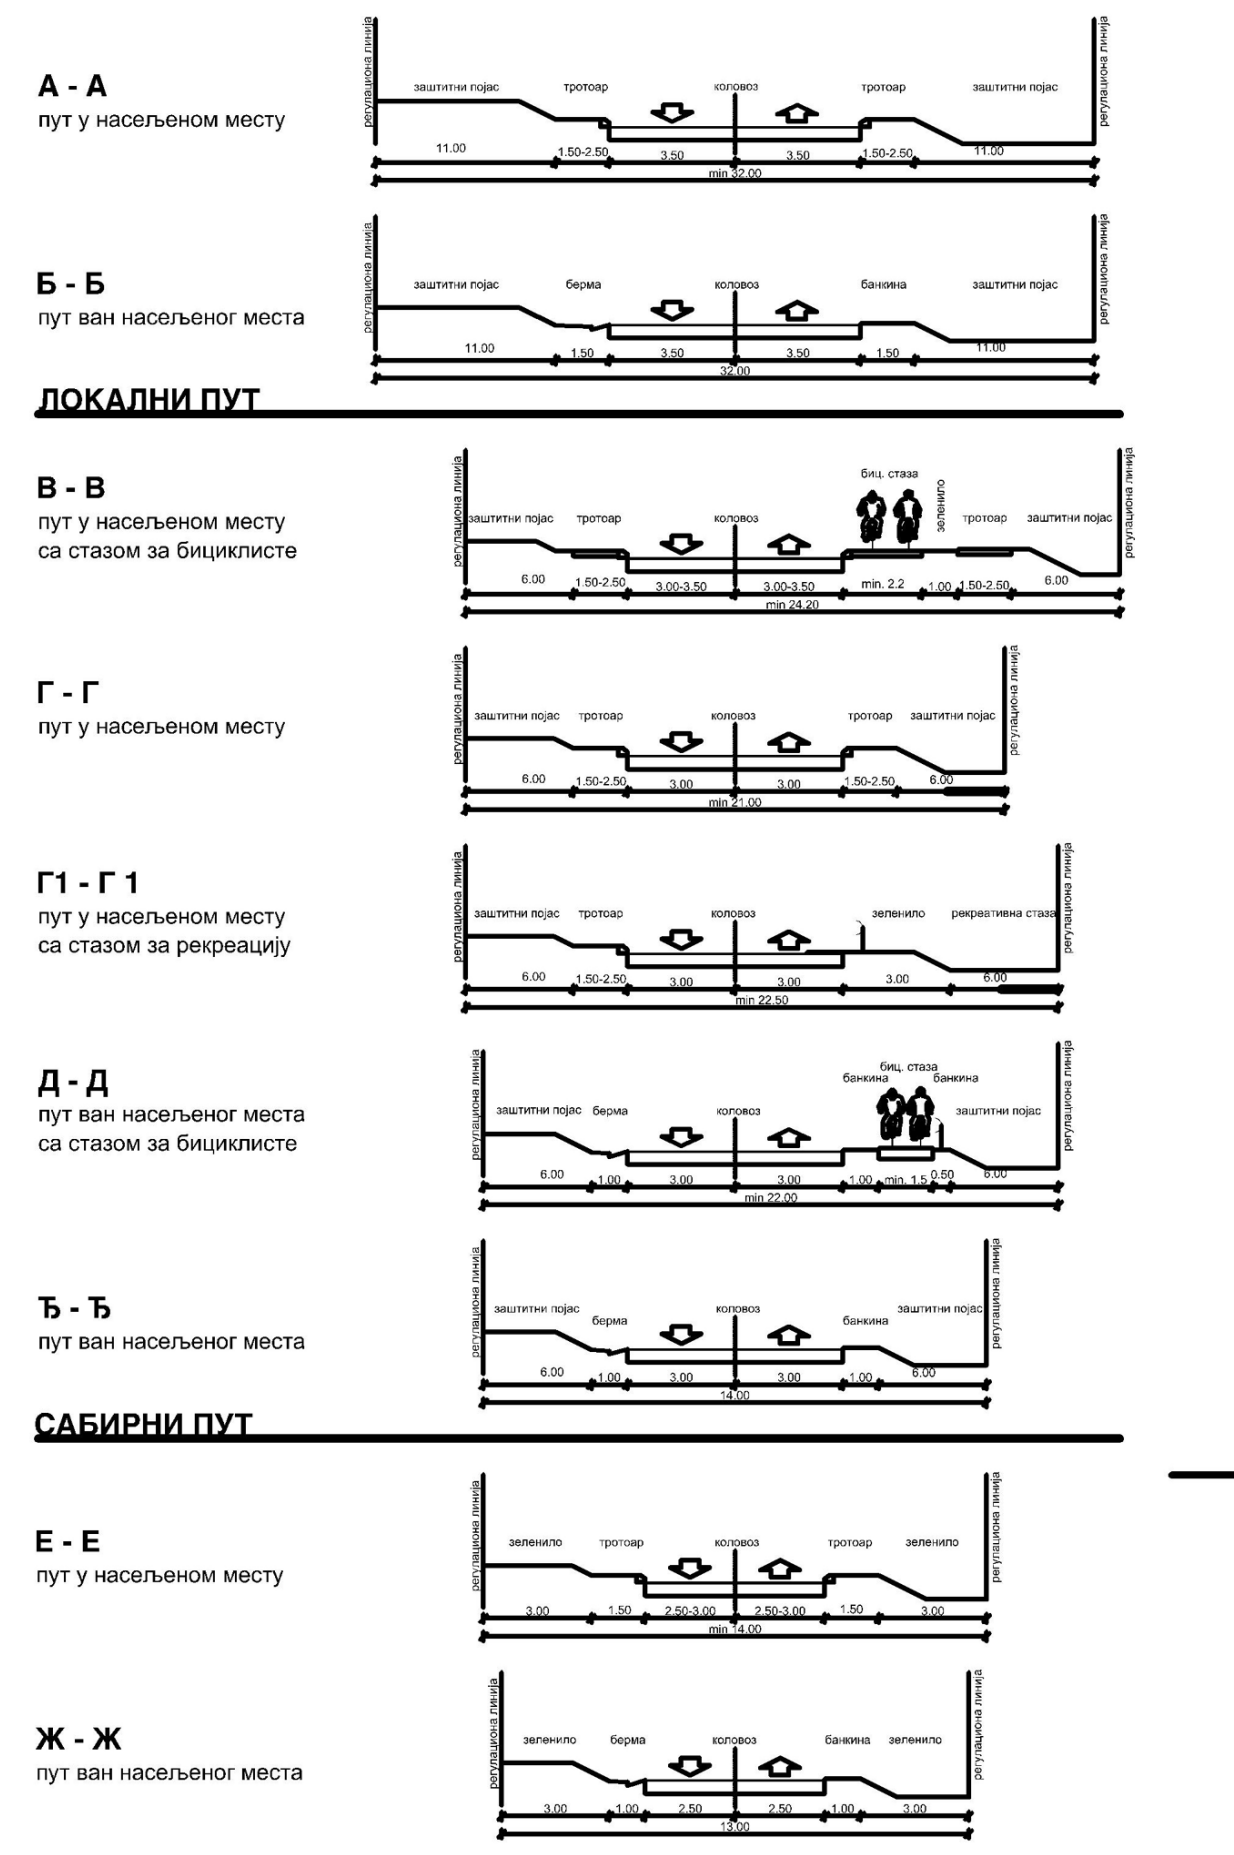
РЕГИОНАЛНИ ПУТ
А - А
пут у насељеном месту
заштитни појас
тротоар
коловоз
11.00
1.50-2.50
3.50
min 32.00
Б - Б
пут ван насељеног места
берма
банкина
32.00
ЛОКАЛНИ ПУТ
В - В
пут у насељеном месту са стазом за бициклисте
бић. стаза
зеленило
min 24.20
Г - Г
пут у насељеном месту
min 21.00
Г1 - Г1
пут у насељеном месту са стазом за рекреацију
рекреативна стаза
min 22.50
Д - Д
пут ван насељеног места са стазом за бициклисте
min 22.00
Ђ - Ђ
пут ван насељеног места
САБИРНИ ПУТ
Е - Е
пут у насељеном месту
min 14.00
Ж - Ж
пут ван насељеног места
регулациона линија

ЛЕГЕНДА

- ▬ ГРАНИЦА ПЛАНА
- ▬ ГРАНИЦА ЗОНЕ ДЕТАЉНЕ РЕГУЛАЦИЈЕ
- 🟩 ЗОНА ЗАШТИТЕ ПРИРОДЕ
- 7 ОЗНАКА ПРОСТОРНЕ ЦЕЛИНЕ
- ▨ грађевинско подручје
- 🟨 саобраћајне површине
- И ознака зоне
- П+Пк спратност
- — регулациона линија
- - - - грађевинска линија
- ⌖1600 нивелете раскрсница
- ～ водене површине и токови
- 🟦 потенцијално скијалиште
- — — бициклистичка стаза
- ······ рекреативна стаза

КООРДИНАТЕ ТАЧАКА ОСОВИНА САОБРАЋАЈНИЦА

тачка	Y	X	тачка	Y	X	тачка	Y	X	тачка	Y	X	тачка	Y	X	тачка	Y	X	тачка	Y	X
1	7448414.33	4793004.94	46	7447051.83	4792428.38	91	7447006.29	4792486.96	136	7447249.36	4793254.31	181	7447859.81	4792329.01	226	7450143.63	4792997.80	271	7450707.91	4794561.03
2	7446795.25	4792797.36	47	7446759.94	4792836.54	92	7447365.70	4792581.21	137	7447249.36	4793465.89	182	7447856.62	4792321.30	227	7450024.18	4793073.92	272	7450781.02	4794533.50
3	7448775.87	4793685.43	48	7446791.57	4792798.83	93	7447363.71	4792583.18	138	7447336.67	4793498.80	183	7447739.78	4792304.56	228	7449884.77	4793240.76	273	7450803.38	4794624.34
4	7448378.98	4792782.17	49	7446776.02	4792811.66	94	7447342.85	4792603.41	139	7447561.33	4793723.47	184	7447655.94	4792184.21	229	7449901.74	4793262.46	274	7450874.03	4794617.01
5	7447232.44	4793207.74	50	7446914.21	4792741.20	95	7447273.22	4792627.30	140	7447928.86	4793054.76	185	7447747.38	4792102.88	230	7449936.14	4793224.58	275	7451029.59	4794673.02
6	7447343.00	4793465.89	51	7446923.01	4792759.91	96	7447200.34	4792648.13	141	7448372.11	4793161.46	186	7447714.10	4792144.31	231	7450159.77	4793200.76	276	7451232.57	4794722.26
7	7450846.28	4794776.12	52	7446803.95	4792815.86	97	7447195.53	4792663.63	142	7448793.93	4793971.72	187	7447622.06	4792136.83	232	7450223.31	4793242.20	277	7451350.76	4794718.80
8	7451941.27	4794685.54	53	7446757.52	4792726.53	98	7447148.72	4792653.85	143	7448430.92	4793698.19	188	7447594.29	4792015.21	233	7450250.98	4793252.17	278	7451475.97	4794676.25
9	7445965.25	4792993.59	54	7446619.14	4792801.41	99	7447097.34	4793609.50	144	7448449.19	4793606.47	189	7447605.75	4791913.79	234	7450233.69	4793283.26	279	7451630.97	4794775.24
10	7446435.18	4793463.52	55	7446637.35	4792793.59	100	7446754.16	4793499.66	145	7447784.89	4793506.79	190	7447606.19	4791818.89	235	7450210.63	4793265.02	280	7451962.99	4794477.92
11	7446612.74	4793641.08	56	7446688.43	4792852.82	101	7446732.60	4793521.23	146	7447675.18	4793644.38	191	7447580.43	4791722.78	236	7450142.06	4793226.90	281	7451964.04	4794585.54
12	7446252.35	4793646.35	57	7446712.46	4792880.68	102	7446864.06	4793492.89	147	7447584.76	4793549.88	192	7448273.36	4791821.47	237	7450023.66	4793305.60	282	7451965.31	4794600.24
13	7445429.28	4794585.37	58	7446716.03	4792874.41	103	7447007.60	4793519.76	148	7447560.02	4793471.87	193	7448574.70	4792090.08	238	7449958.19	4793375.62	283	7451913.62	4794783.65
14	7445486.85	4794645.99	59	7446572.34	4793076.31	104	7447007.60	4793498.14	149	7447479.60	4793414.06	194	7448967.96	4792125.51	239	7449865.93	4793569.28	284	7452043.43	4794692.68
15	7445550.33	4794531.88	60	7446496.61	4793109.60	105	7447106.27	4793501.75	150	7447487.45	4793304.79	195	7448934.44	4792527.68	240	7449907.65	4793530.10	285	7452139.78	4794499.74
16	7445566.09	4794503.56	61	7446447.47	4792997.81	106	7447002.63	4793791.26	151	7447406.12	4793184.29	196	7448641.18	4792867.11	241	7449895.75	4793600.55	286	7452151.32	4794522.90
17	7445709.95	4794307.55	62	7446491.49	4792980.76	107	7447134.43	4793763.26	152	7447336.67	4793184.29	197	7448674.05	4793164.25	242	7449939.11	4793669.60	287	7452097.53	4794607.54
18	7445783.50	4794115.20	63	7446308.70	4793061.12	108	7447135.11	4793791.26	153	7447336.67	4793047.88	198	7448528.46	4793019.36	243	7449971.81	4793734.36	288	7452316.98	4794585.54
19	7446567.94	4793685.89	64	7446107.43	4792909.31	109	7447045.76	4793791.26	154	7447415.49	4792992.97	199	7448679.45	4793080.19	244	7450045.89	4793816.51	289	7452268.37	4794619.73
20	7446291.88	4793685.89	65	7445994.62	4793022.12	110	7447085.11	4793878.76	155	7447368.43	4792820.54	200	7448647.50	4793110.95	245	7450081.66	4793859.04	290	7452183.28	4794692.32
21	7446514.31	4793302.94	66	7445853.92	4792776.44	111	7446761.23	4793789.58	156	7447506.35	4792523.24	201	7448862.00	4793685.43	246	7450231.70	4794018.88	291	7452160.81	4794685.54
22	7446514.31	4793149.85	67	7445730.71	4792839.60	112	7446803.90	4793791.09	157	7447535.34	4792418.52	202	7448940.09	4793609.99	247	7450366.66	4794130.00	292	7451992.86	4794787.32
23	7446384.82	4793158.74	68	7446114.68	4792642.76	113	7446783.32	4793811.67	158	7447512.55	4791727.50	203	7449042.09	4793388.23	248	7450275.28	4794059.31	293	7452057.45	4794787.93
24	7446345.07	4793167.91	69	7446138.28	4792345.80	114	7446889.16	4793917.51	159	7447514.57	4791732.08	204	7449675.96	4793369.59	249	7450277.11	4794218.42	294	7451994.73	4794769.30
25	7446273.92	4793178.59	70	7446348.21	4792195.11	115	7446974.16	4793989.71	160	7447499.84	4792007.04	205	7449081.46	4793288.40	250	7450451.42	4794296.16	295	7451986.87	4794840.20
26	7446206.87	4793214.87	71	7447431.78	4792504.54	116	7446889.16	4794020.04	161	7447510.83	4792219.17	206	7449129.96	4793314.83	251	7450443.83	4794292.82	296	7452041.82	4794902.41
27	7446197.52	4793225.87	72	7447354.39	4792491.07	117	7446974.16	4794105.04	162	7447539.52	4792322.30	207	7448793.06	4793025.97	252	7450499.38	4794189.19	297	7452101.79	4794815.33
28	7446152.74	4793277.85	73	7447099.16	4792443.87	118	7447091.04	4794221.92	163	7447618.14	4792551.29	208	7448894.39	4793082.23	253	7450607.30	4794237.32	298	7452053.05	4794922.53
29	7446078.35	4793284.28	74	7447174.60	4792441.57	119	7447192.07	4794221.92	164	7447537.82	4792500.93	209	7448992.02	4793109.07	254	7450485.33	4794543.94	299	7452097.77	4795001.40
30	7445881.79	4793361.25	75	7446993.41	4792403.19	120	7447303.11	4794017.08	165	7447440.74	4792584.75	210	7449115.53	4793197.24	255	7450551.30	4794356.01	300	7452095.52	4795037.84
31	7445756.34	4793380.95	76	7446615.61	4792191.13	121	7447322.58	4793878.76	166	7447421.04	4792617.29	211	7449385.05	4793099.31	256	7450590.75	4794407.27	301	7452128.47	4795000.11
32	7445592.16	4793627.84	77	7446623.41	4792182.01	122	7447328.81	4793840.97	167	7447379.43	4792701.96	212	7449591.75	4792986.51	257	7450676.20	4794326.51	302	7452133.94	4795036.13
33	7445453.59	4793676.67	78	7446700.80	4792356.21	123	7447244.07	4793656.99	168	7447374.79	4792692.84	213	7449715.77	4792853.80	258	7450692.57	4794347.71	303	7452204.61	4794869.31
34	7445293.19	4793788.18	79	7446659.53	4792274.89	124	7447255.72	4793767.88	169	7447548.09	4792737.13	214	7450222.74	4792707.02	259	7450765.93	4794426.56	304	7452188.40	4794868.33
35	7445185.27	4793930.69	80	7446754.39	4792332.30	125	7447232.34	4793791.26	170	7447953.90	4792598.31	215	7450239.47	4792731.79	260	7450620.18	4794445.52	305	7447643.93	4791894.80
36	7447954.78	4792485.30	81	7446765.47	4792319.34	126	7447144.84	4793656.99	171	7447939.13	4792592.34	216	7450181.59	4792808.39	261	7450688.97	4794484.22	306	7452222.97	4794927.49
37	7447933.95	4792729.03	82	7446893.37	4792428.77	127	7447242.80	4793638.28	172	7448125.82	4792600.04	217	7450126.63	4792872.50	262	7450668.48	4794499.27			
38	7448003.65	4792747.22	83	7446827.67	4792521.40	128	7447314.89	4793656.99	173	7448134.22	4792475.79	218	7450044.68	4792917.14	263	7450645.50	4794527.08			
39	7448048.07	4792774.62	84	7446771.93	4792472.49	129	7447366.88	4793671.18	174	7448041.99	4792471.99	219	7449982.12	4792947.67	264	7450580.74	4794491.46			
40	7448117.55	4792849.62	85	7446732.67	4792425.48	130	7447369.02	4793647.83	175	7447952.07	4792510.52	220	7450018.21	4792939.62	265	7450547.48	4794448.17			
41	7448308.92	4792875.50	86	7446702.06	4792426.03	131	7447164.60	4793443.41	176	7447942.74	4792519.55	221	7450027.55	4792962.34	266	7450499.30	4794493.70			
42	7448456.99	4793024.12	87	7446704.01	4792534.61	132	7447159.05	4793291.56	177	7447782.13	4792535.26	222	7449994.58	4792980.40	267	7450489.69	4794641.87			
43	7448509.43	4792962.62	88	7446704.36	4792523.81	133	7447106.79	4793217.10	178	7447779.99	4792513.46	223	7450085.06	4792960.74	268	7450616.07	4794689.66			
44	7448582.87	4792876.48	89	7446856.37	4792521.07	134	7447200.57	4793219.32	179	7447759.60	4792458.71	224	7450202.04	4792965.73	269	7450725.02	4794632.47			
45	7448547.53	4792784.54	90	7446922.94	4792485.34	135	7447296.95	4793184.29	180	7447750.97	4792392.55	225	7450203.04	4792995.76	270	7450742.75	4794633.35			

ШЕМА КАТЕГОРИЗАЦИЈЕ ПУТНЕ МРЕЖЕ

1:20000

- регионални путеви
- локални путеви
- сабирни путеви
- бициклистичка стаза (у профилу пута)
- стаза за рекреацију
- Ас аутобуска станица
- Б аутобуско стајалиште
- П паркинг
- Ба путна база
- станица за снабдевање горивом
- хелидром

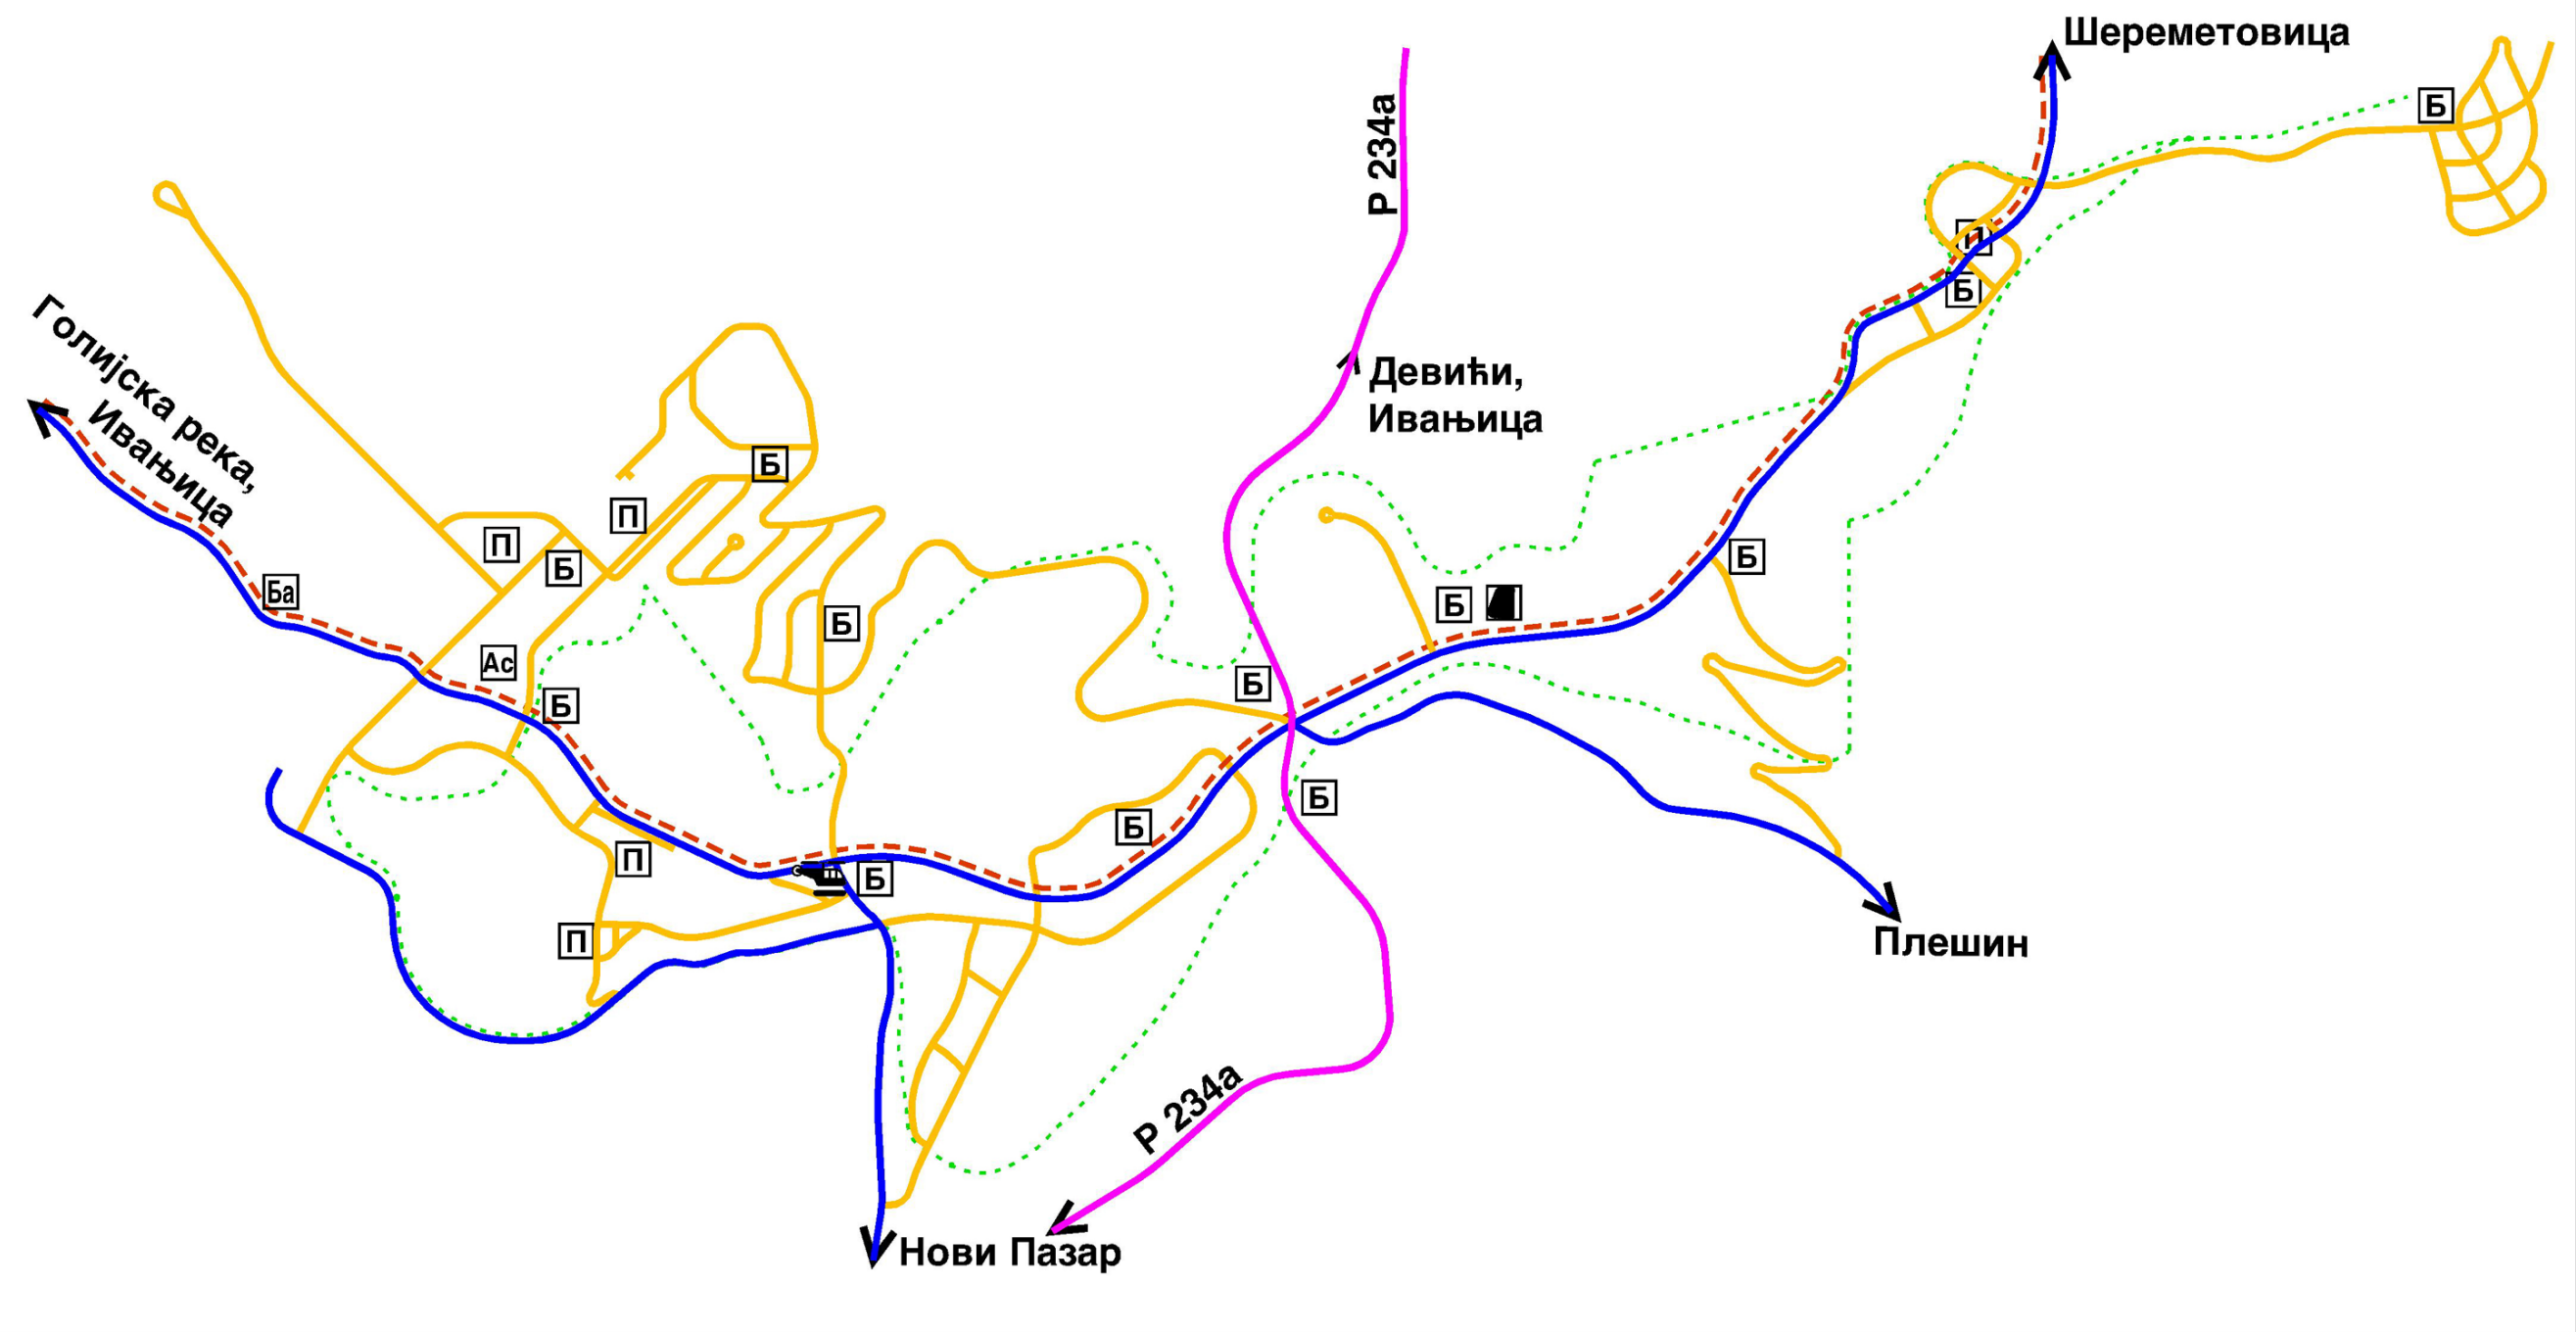
Шереметовица
Р 234а
Девићи, Ивањица
Голијска река, Ивањица
Плешин
Нови Пазар
Р 234а
Ас
Ба
Б
П

наручилац:
ПРО ПРОГРАМ
Европска унија и
Влада Швајцарске

корисник:
општине
Ивањица
Рашка
Нови Пазар

Голија

Планински ризорт

План генералне регулације

ВРХОВИ-ОДВРАЋЕНИЦА

са детаљном регулацијом
зоне испод врха Кула

НАЦРТ ПЛАНА, Београд, октобар 2009

број прилога:
04

назив прилога:
ПЛАН САОБРАЋАЈА, РЕГУЛАЦИЈЕ И НИВЕЛАЦИЈЕ

размера:
1:5000

ЦЕП