



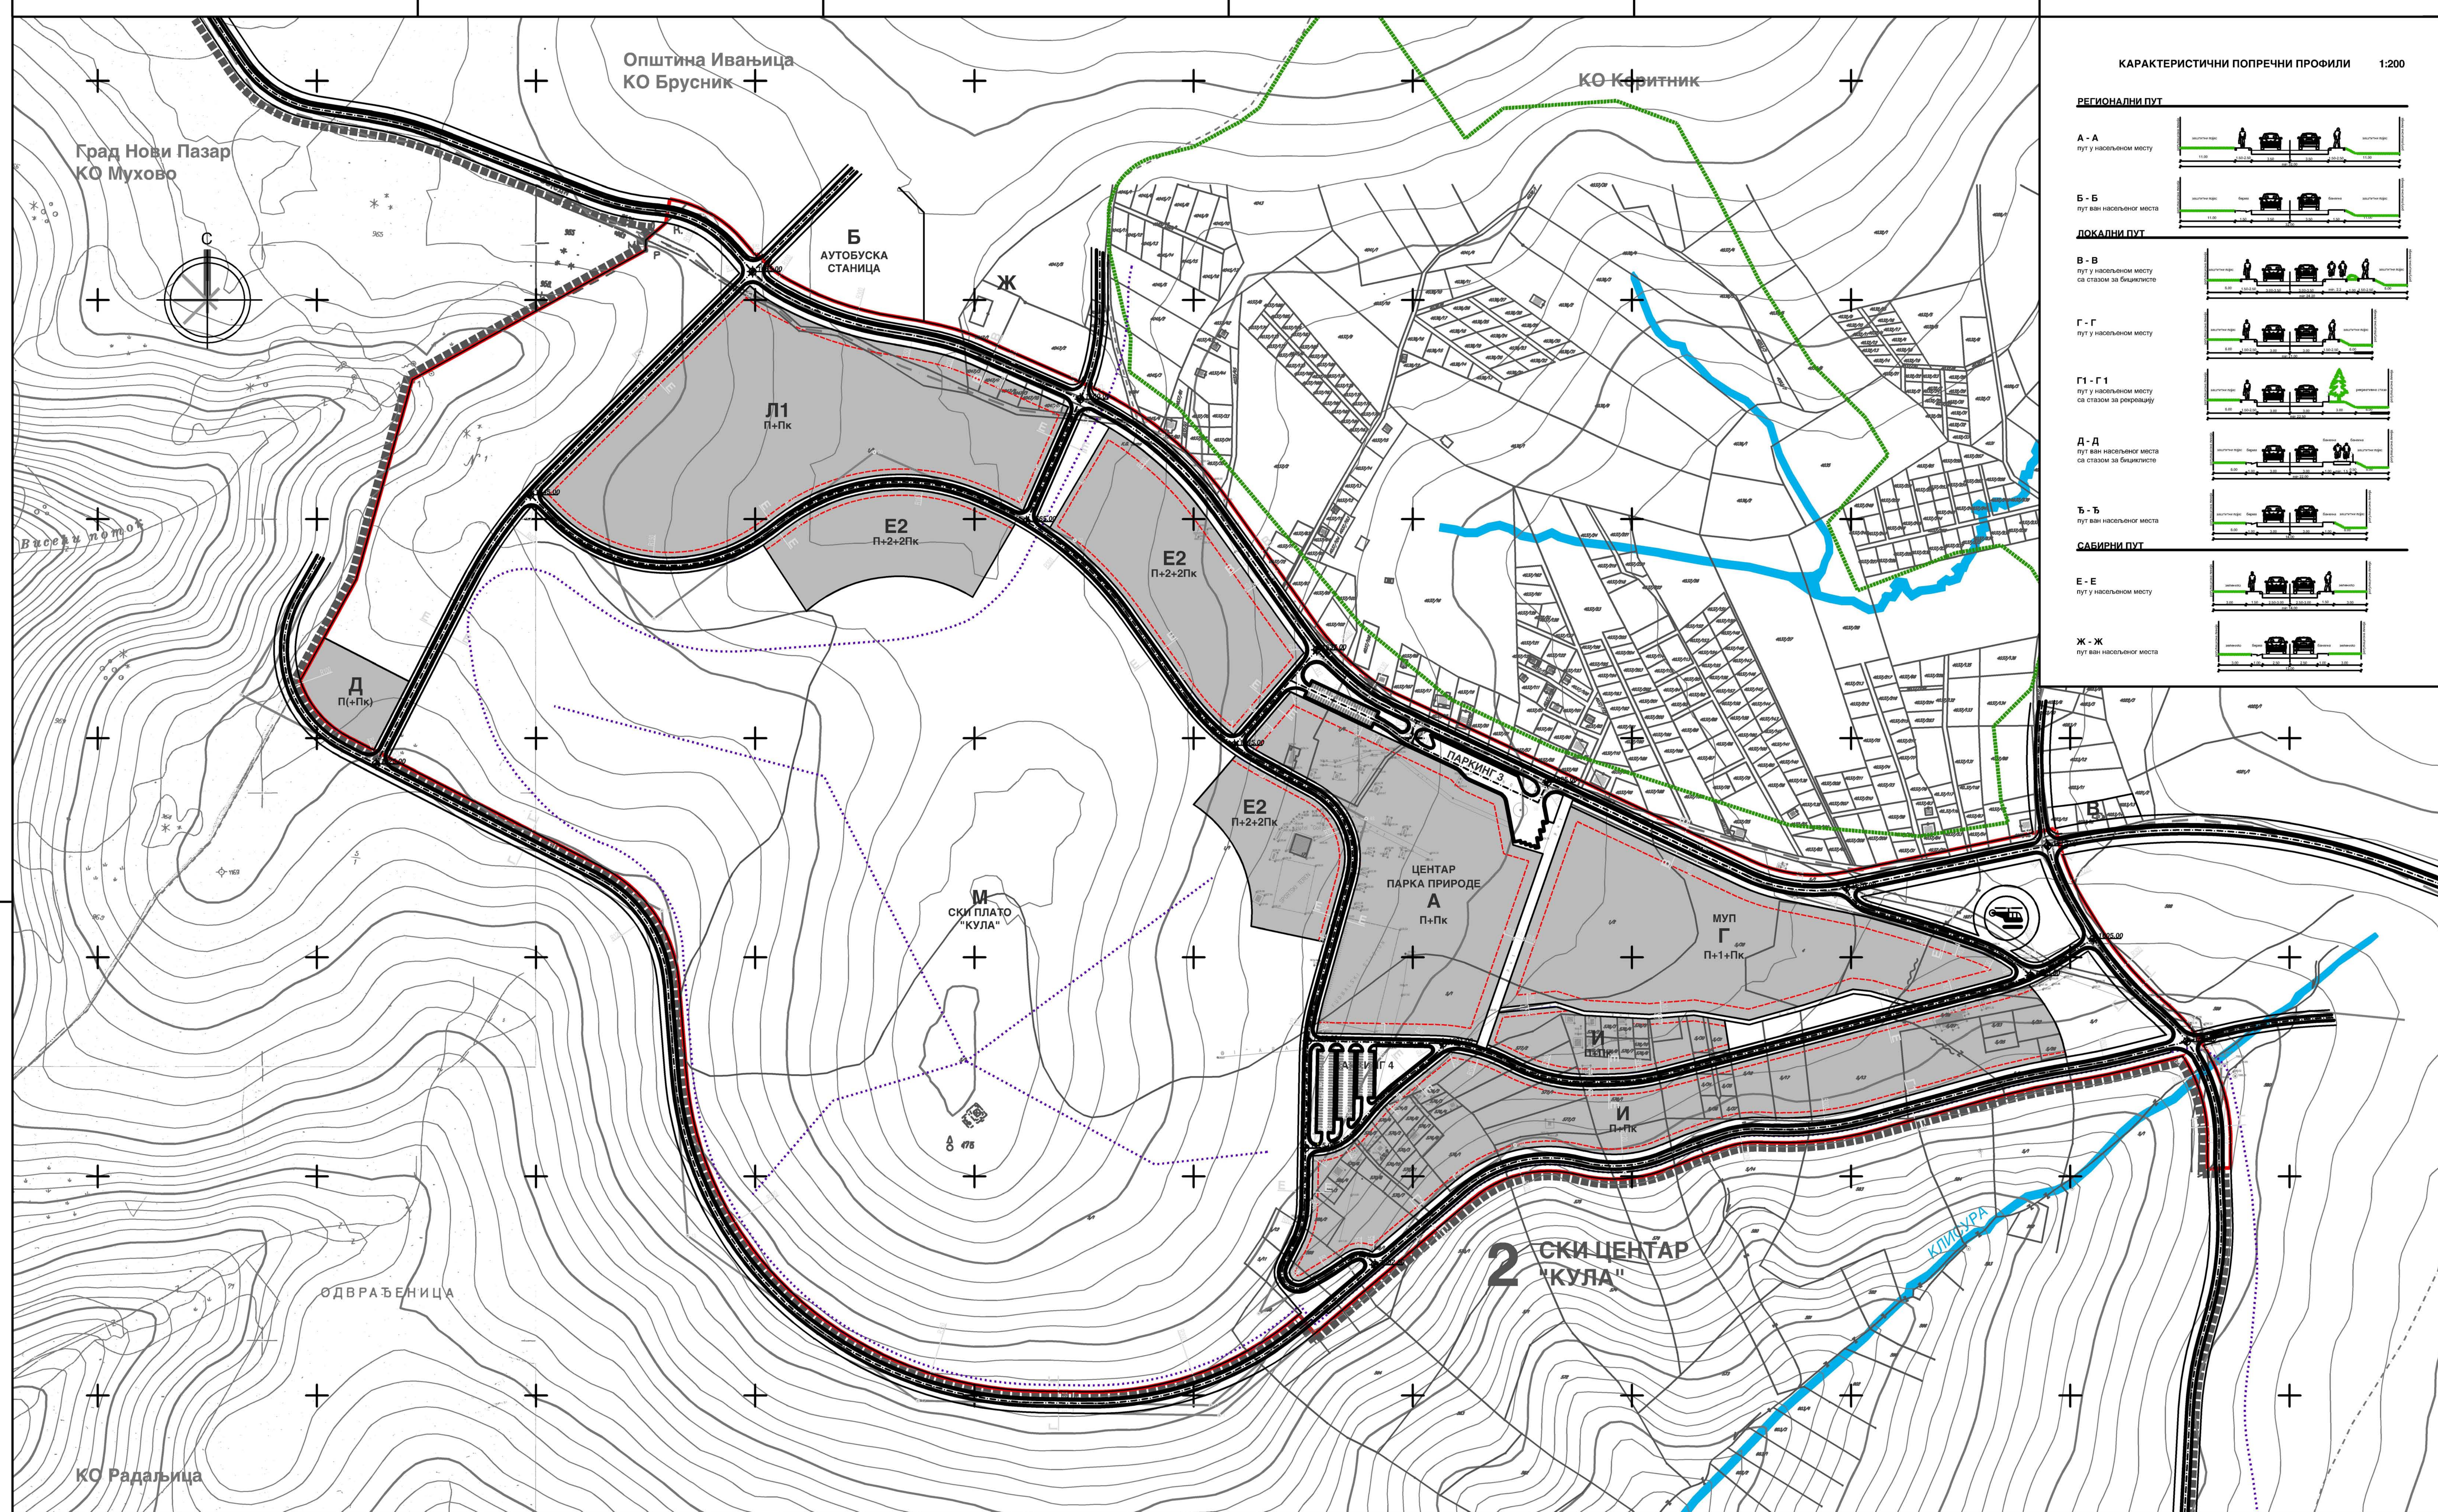


КАРАКТЕРИСТИЧНИ ПОПРЕЧНИ ПРОФИЛИ 1:200

РЕГИОНАЛНИ ПУТ

A - A
пут у насељеном месту

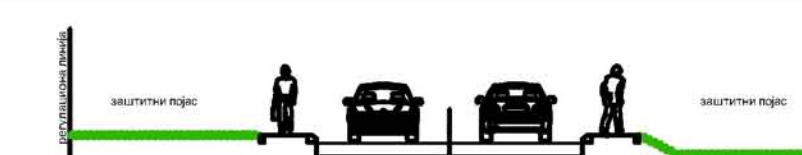


Б - Б

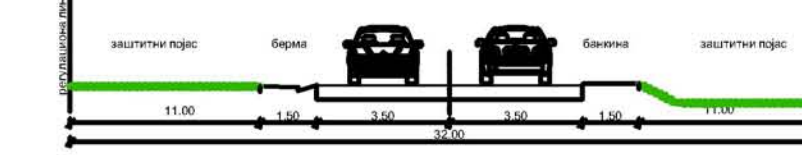


ЛОКАЛНИ ПУТ


B - B
пут у насељеном месту
са стазом за бициклист

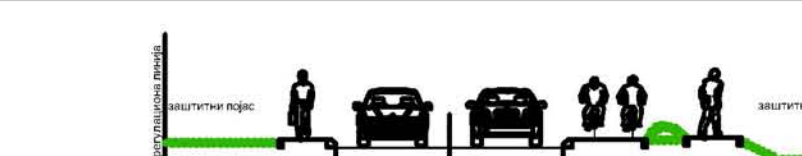


Г - Г
път у населеном месту

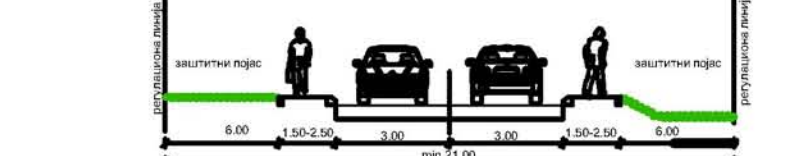


Г1 - Г1
пут у насељеном месту
са стазом за рекреацију

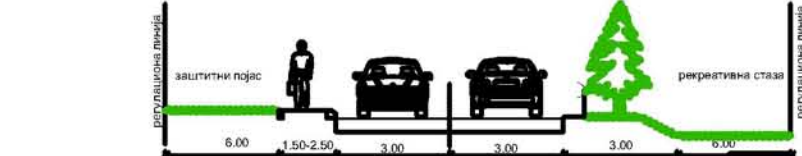

Д - Д
пут ван насељеног мес
са стазом за бициклист

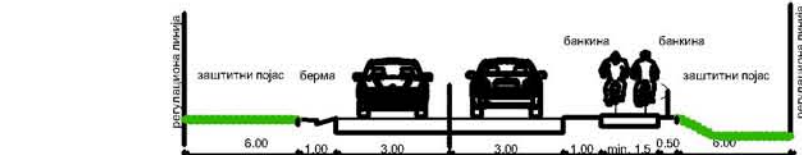


Ъ - Ъ
ПУТ ВАН НАСЪДЪНОЕ МЕС

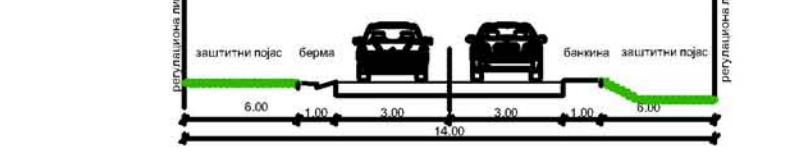


САБИРНИ ПУТ

E - E
пут у насељеном месту

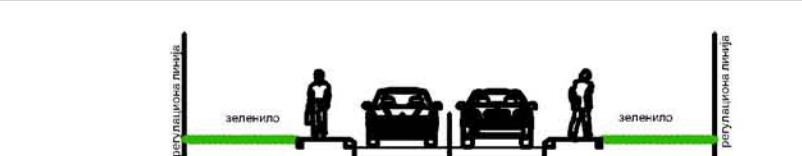

Ж - Ж
пут ван насељеног мес

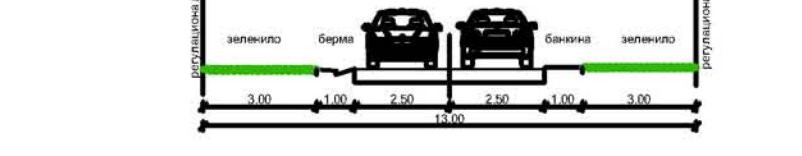

КООРДИНАТЕ ТАЧАКА ОСОВИНА САОБРАЋАЈНИЦА

[illegible]

ЛЕГЕНДА

- | | |
|---|---------------------------------|
|  | ГРАНИЦА ПЛАНА |
|  | ГРАНИЦА ЗОНЕ ДЕТАЉНЕ РЕГУЛАЦИЈЕ |
|  | ГРАНИЦА ОПШТИНЕ |
|  | ГРАНИЦА КАТАСТАРСКЕ ОПШТИНЕ |
|  | ЗОНА ЗАШТИТЕ ПРИРОДЕ |
|  | ОЗНАКА ПРОСТОРНЕ ЦЕЛИНЕ |

- | | |
|---|--------------------------|
|  | грађевинско подручје |
| И | ознака зоне |
| П+Пк | спратност |
|  | регулациона линија |
|  | грађевинска линија |
|  | нивелете раскрсница |
|  | водене површине и токови |
|  | рекреативна стаза |

наручилац:
 ПРО ПРОГРАМ
 Европска унија и
 Влада Швајцарске















korisnik:
 Opština
 Ivanića
 Raška
 Novi Pazar

Голија
Планински ризорт

План генералне регулације
ВРХОВИ-ОДВРАЋЕНИЦА
са детаљном регулацијом
зоне испод врха Кула

број прилога:

08

назив прилога:

назив прилога:
**ПЛАН САОБРАЋАЈА,
РЕГУЛАЦИЈЕ И НИВЕЛАЦИЈЕ**

размера:
1:2000

[illegible]