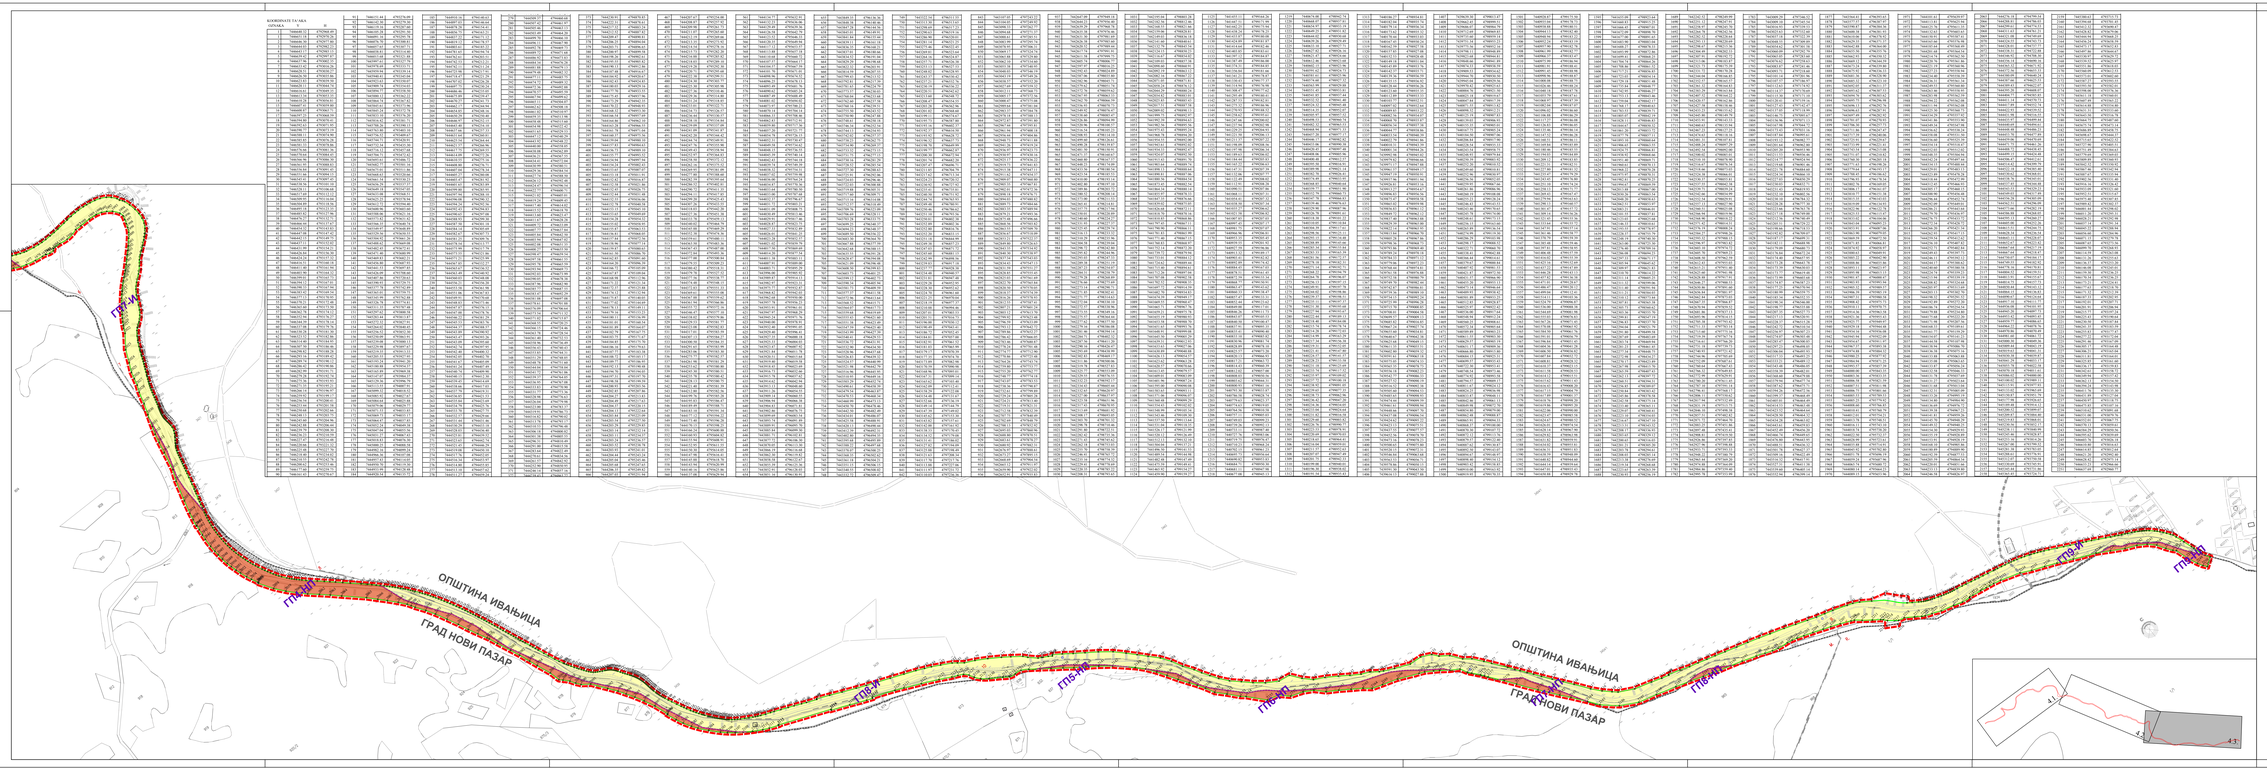

ПДР за изградњу ДП ИА реда бр.198, деоница: Преко Брда – Одржавања од км 34+976 (км 11+953) до км 46+707 (км 0+166) (на територији општине Ивањица)

ЛЕГЕНДА

- ГРАНИЦА ОБУХВАТА ПДРа
- ГРАНИЦА ЈЕДИНИЦЕ ЛОКАЛНЕ САМОУПРАВЕ
- ГРАНИЦА КАТАСТАРСКЕ ОПШТИНЕ
- ПОСТОЈЕЋА МЕЂНА ЛИНИЈА
- НОВЕ МЕЂНЕ ТАЧКЕ
- БРОЈ КАТАСТАРСКЕ ПАРЦЕЛЕ
- РЕГУЛАЦИОНА ЛИНИЈА
- ПРЕДЛОЖЕНА НОВА ГРАНИЦА ПАРЦЕЛА

ГРАЂЕВИНСКЕ ПАРЦЕЛЕ НА ТЕРИТОРИЈИ ОПШТИНЕ ИВАЊИЦА

- ГП1-И — ГРАЂЕВИНСКА ПАРЦЕЛА ДП ИА РЕДА БРОЈ 198 У КО ДАЉИЋИ, П=0,36ha
- ГП2-И — ГРАЂЕВИНСКА ПАРЦЕЛА ДП ИА РЕДА БРОЈ 198 У КО ДАЉИЋИ, П=2,29ha
- ГП3-И — ГРАЂЕВИНСКА ПАРЦЕЛА ДП ИА РЕДА БРОЈ 198 У КО ДАЉИЋИ, П=1,72ha
- ГП4-И — ГРАЂЕВИНСКА ПАРЦЕЛА ДП ИА РЕДА БРОЈ 198 У КО ГРАДАЦ, П=1,17ha
- ГП5-И — ГРАЂЕВИНСКА ПАРЦЕЛА ДП ИА РЕДА БРОЈ 198 У КО БРУШНИК, П=0,01ha
- ГП6-И — ГРАЂЕВИНСКА ПАРЦЕЛА ДП ИА РЕДА БРОЈ 198 У КО БРУШНИК, П=2,23ha
- ГП7-И — ГРАЂЕВИНСКА ПАРЦЕЛА ДП ИА РЕДА БРОЈ 198 У КО БРУШНИК, П=1,51ha
- ГП8-И — ГРАЂЕВИНСКА ПАРЦЕЛА ДП ИА РЕДА БРОЈ 198 У КО БРУШНИК, П=5,44ha
- ГП9-И — ГРАЂЕВИНСКА ПАРЦЕЛА ДП ИА РЕДА БРОЈ 198 У КО КОРИТНИК, П=0,61ha

ГРАЂЕВИНСКЕ ПАРЦЕЛЕ НА ТЕРИТОРИЈИ ОПШТИНЕ СЈЕНИЦА

- ГП1-С — ГРАЂЕВИНСКА ПАРЦЕЛА ДП ИА РЕДА БРОЈ 198 У КО ШАРЕ, П=0,78ha
- ГП2-С — ГРАЂЕВИНСКА ПАРЦЕЛА ДП ИА РЕДА БРОЈ 198 У КО ШАРЕ, П=0,84ha
- ГП3-С — ГРАЂЕВИНСКА ПАРЦЕЛА ДП ИА РЕДА БРОЈ 198 У КО ШАРЕ, П=0,47ha
- ГП4-С — ГРАЂЕВИНСКА ПАРЦЕЛА ДП ИА РЕДА БРОЈ 198 У КО ШАРЕ, П=0,10ha
- ГП5-С — ГРАЂЕВИНСКА ПАРЦЕЛА ДП ИА РЕДА БРОЈ 198 У КО ШАРЕ, П=3,37ha
- ГП6-С — ГРАЂЕВИНСКА ПАРЦЕЛА ДП ИА РЕДА БРОЈ 198 У КО ШАРЕ, П=0,50ha

ГРАЂЕВИНСКЕ ПАРЦЕЛЕ НА ТЕРИТОРИЈИ ГРАДА НОВИ ПАЗАР

- ГП1-НП — ГРАЂЕВИНСКА ПАРЦЕЛА ДП ИА РЕДА БРОЈ 198 У КО МУХОВО, П=0,43ha
- ГП2-НП — ГРАЂЕВИНСКА ПАРЦЕЛА ДП ИА РЕДА БРОЈ 198 У КО МУХОВО, П=0,07ha
- ГП3-НП — ГРАЂЕВИНСКА ПАРЦЕЛА ДП ИА РЕДА БРОЈ 198 У КО МУХОВО, П=0,68ha
- ГП4-НП — ГРАЂЕВИНСКА ПАРЦЕЛА ДП ИА РЕДА БРОЈ 198 У КО МУХОВО,, П=1,30ha
- ГП5-НП — ГРАЂЕВИНСКА ПАРЦЕЛА ДП ИА РЕДА БРОЈ 198 У КО МУХОВО, П=0,04ha
- ГП6-НП — ГРАЂЕВИНСКА ПАРЦЕЛА ДП ИА РЕДА БРОЈ 198 У КО МУХОВО , П=0,36ha
- ГП7-НП — ГРАЂЕВИНСКА ПАРЦЕЛА ДП ИА РЕДА БРОЈ 198 У КО МУХОВО, П=0,09ha
- ГП8-НП — ГРАЂЕВИНСКА ПАРЦЕЛА ДП ИА РЕДА БРОЈ 198 У КО МУХОВО, П=0,04ha
- ГП9-НП — ГРАЂЕВИНСКА ПАРЦЕЛА ДП ИА РЕДА БРОЈ 198 У КО РАДАЉША, П=0,04ha

ПЛАН ПАРЦЕЛАЦИЈЕ,

Р 1 : 2 500

Сертификовано за: ISO 9001 ISO 14001 ISO 45001 ISO 39001

ЈП СРБИЈАВОДОВИ ГРАДСКА ВОДА-КАНАЛИЗАЦИЈА д.о.о. Београд

ВАСИЛА МИРСКОВИЋА 2, 22300 ИНЂИЈА, СТРАНА, Тел.: 022/751-666, 751-999, E-mail: office@gradskavoda.rs, www.gradskavoda.rs

ИЗРАЂИВАЧ: SIDPROJEKT — ЈОСИПА ЈОВИЋА 9, 11000 БЕОГРАД, ТЕЛ. 011/3282-000, ФАКС 011/3282-001

ОДГОВОРНИ ПРОЈЕКТАНТ: Јелена Јовић, дипл.грађевински инжењер

ПРОЈЕКТАНТ: Лидија Марковић, дипл.инж.арх.

САРАДНИЦИ: Милан Лазић, дипл.грађевински техничар

САРАДНИЦИ: Ивана Ђорђевић, дипл.инж.арх.

ПОДГОТОВИЛИ ПИБО ТИМОВИ: ДП "Путеви Србије" Булевар краља Александра 282, Београд

ПАРТНЕР ИЗ ПИБО: ЈКП ЕКОНОМИКА — Ул. Краља Петра I 4, 36210 Врњачка Бања

ПЛАН ДЕТАЉНЕ РЕГУЛАЦИЈЕ

НАЗИВ ПРОЈЕКТА: ПДР за изградњу ДП ИА реда бр.198, деоница: Преко Брда - Одржавања од км 34+976 (км 11+953) до км 46+707 (км 0+166) (на територији општине Ивањица)

ГЛАВНА КАРТА ПИБО ЗА ПРОЈЕКАТ

НАЗИВ ЦРТЕЖА: ПЛАН ПАРЦЕЛАЦИЈЕ

ФАЗА: ПДР

БРОЈ ЦРТЕЖА: 4.3.