

ГРАНИЦА ОВЕРЕНИХ РЕЗЕРВИ 2009

Тачка	Координате	
	Y	X
1	7 439 410	4 831 523
2	7 439 245	4 831 585
3	7 439 256	4 831 643
4	7 439 279	4 831 707
5	7 439 319	4 831 785
6	7 439 336	4 831 833
7	7 439 384	4 831 818
8	7 439 545	4 831 734
9	7 439 474	4 831 689
10	7 439 448	4 831 574

ГРАНИЦА ЕКСПЛОАТАЦИОНОГ ПОЉА

Тачка	Поллигон 1		Тачка	Поллигон 2	
	Y	X		Y	X
1	7 439 452	4 831 512	1	7 439 221	4 831 608
2	7 439 164	4 831 463	2	7 439 164	4 831 651
3	7 439 152	4 831 469	3	7 439 153	4 831 623
4	7 439 361	4 831 907	4	7 439 151	4 831 564
5	7 439 465	4 831 891	5	7 439 119	4 831 495
6	7 439 560	4 831 751	6	7 439 137	4 831 487
7	7 439 482	4 831 696	7	7 439 172	4 831 516
8	7 439 453	4 831 672	8	7 439 181	4 831 576
9	7 439 470	4 831 634	9	7 439 200	4 831 645

ГРАНИЦА ОВЕРЕНИХ РЕЗЕРВИ 2024

Тачка	Координате	
	Y	X
1	7 439 581	4 831 771
2	7 439 662	4 831 728
3	7 439 884	4 831 660
4	7 439 803	4 831 504
5	7 439 611	4 831 483
6	7 439 543	4 831 402
7	7 439 452	4 831 509
8	7 439 463	4 831 560
9	7 439 480	4 831 674
10	7 439 544	4 831 733

ГРАНИЦА ЗАШТИЂЕНОГ ПРОСТОРА


Тачка	Y	X
A1	7439190	4831730
A2	7439180	4831800
A3	7439211	4831890
A4	7439249	4831874
A5	7439289	4831846
A6	7439315	4831775
A7	7439206	4831750

ЛЕГЕНДА ПОСТОЈЕЋИХ ОБЈЕКТА

- 1 Управна зграда
- 2 Надстрешница - перионица
- 3 Радионица
- 4 Помоћни објекти - надстрешница
- 5 Радионица
- 6 Портрница
- 7 Колска вага
- 8 Пумпа за гориво
- 9 Магазин мазива
- 10 Стара асфалтна база
- 11 Секундарно дробилнично постројење
- 12 Терцијарно дробилнично постројење
- 13 Сита за просејавање агрегата
- 14 Командна кућа
- 15 Примарно дробилнично постројење
- 16 Свалачионица
- 17 Пумпно постројење
- 18 Стара трафо станица
- 19 Лажирица
- 20 Надстрешница
- 21 Армирачица
- 22 Магазин цемента
- 23 Магазин алата
- 24 Производња безонских елемената
- 25 Стара бетонска база
- 26 Привремена депонија каменог агрегата
- 27 Експлоатација кречњача
- 28 Резервоар за воду
- 29 Нова бетонска база
- 30 Нова асфалтна база
- 31 Нова трафо станица

ЛЕГЕНДА

- ГРАНИЦА ПЛАНА
- ГРАНИЦА ОВЕРЕНИХ РЕЗЕРВИ 2024
- ГРАНИЦА ОВЕРЕНИХ РЕЗЕРВИ 2009
- ГРАНИЦА ЕКСПЛОАТАЦИОНОГ ПОЉА
- ГРАНИЦА ЗАШТИЂЕНОГ ПРОСТОРА
- СТАЊЕ ПО КАТАСТРУ
- ГРАНИЦА К.О.
- ФАКТИЧНО СТАЊЕ
- БРОЈ КАТАСТАРСКЕ ПАРЦЕЛЕ
- КОТА ТЕРЕНА
- ИЗОЛИНИЈЕ ТЕРЕНА
- КОСИНА ЕТАЖЕ
- ПОСТОЈЕЋИ ОБЈЕКТИ

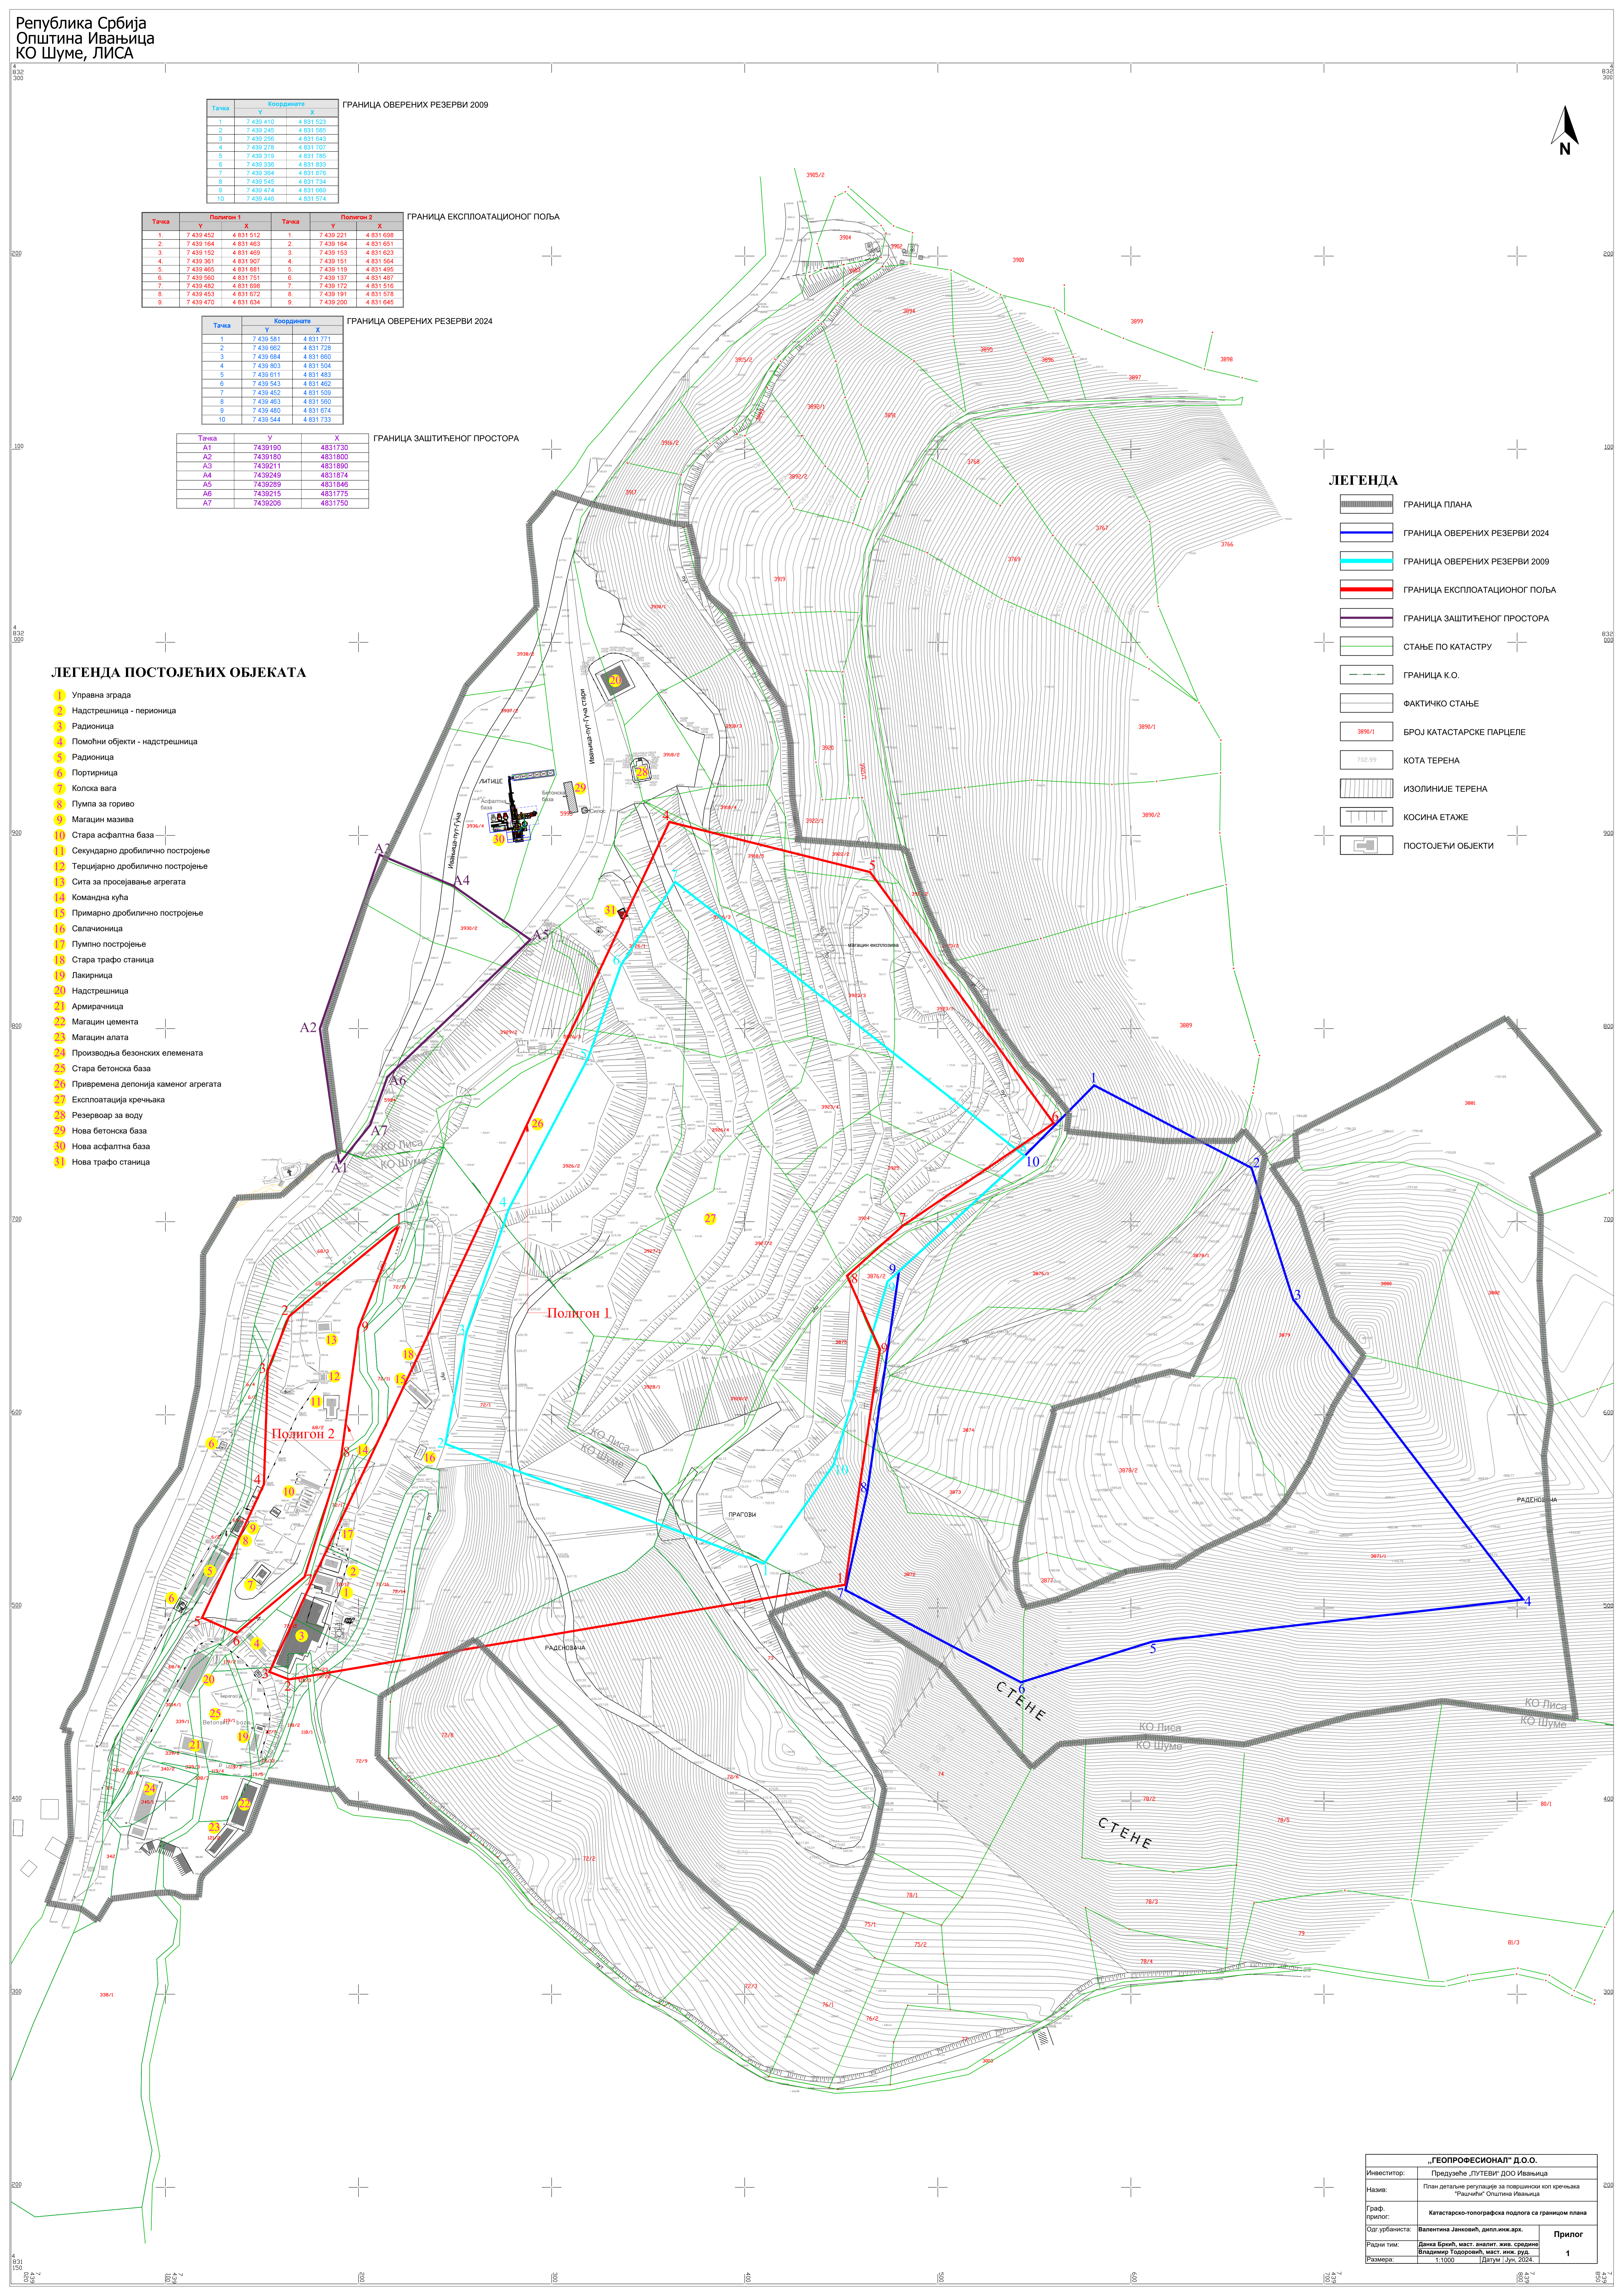

„ГЕОПРОФЕСИОНАЛ“ Д.О.О.	
Инвеститор:	Предузеће „ЛУГЕВИ“ ДОО Ивањица
Назив:	План детаљне регулације за површински коп кречњача „Рашчић“ Општина Ивањица
Граф. прилог:	Катастарско-топографска подлога са границом плана
Одг. урбаниста:	Валентина Јанковић, дипл. инж. арх.
Радни тим:	Данила Бркић, маст. анализ. хин. средње Владимир Тодоровић, маст. инж. руд.
Размер:	1:1000 Датум: Јун, 2024.
Прилог	1