



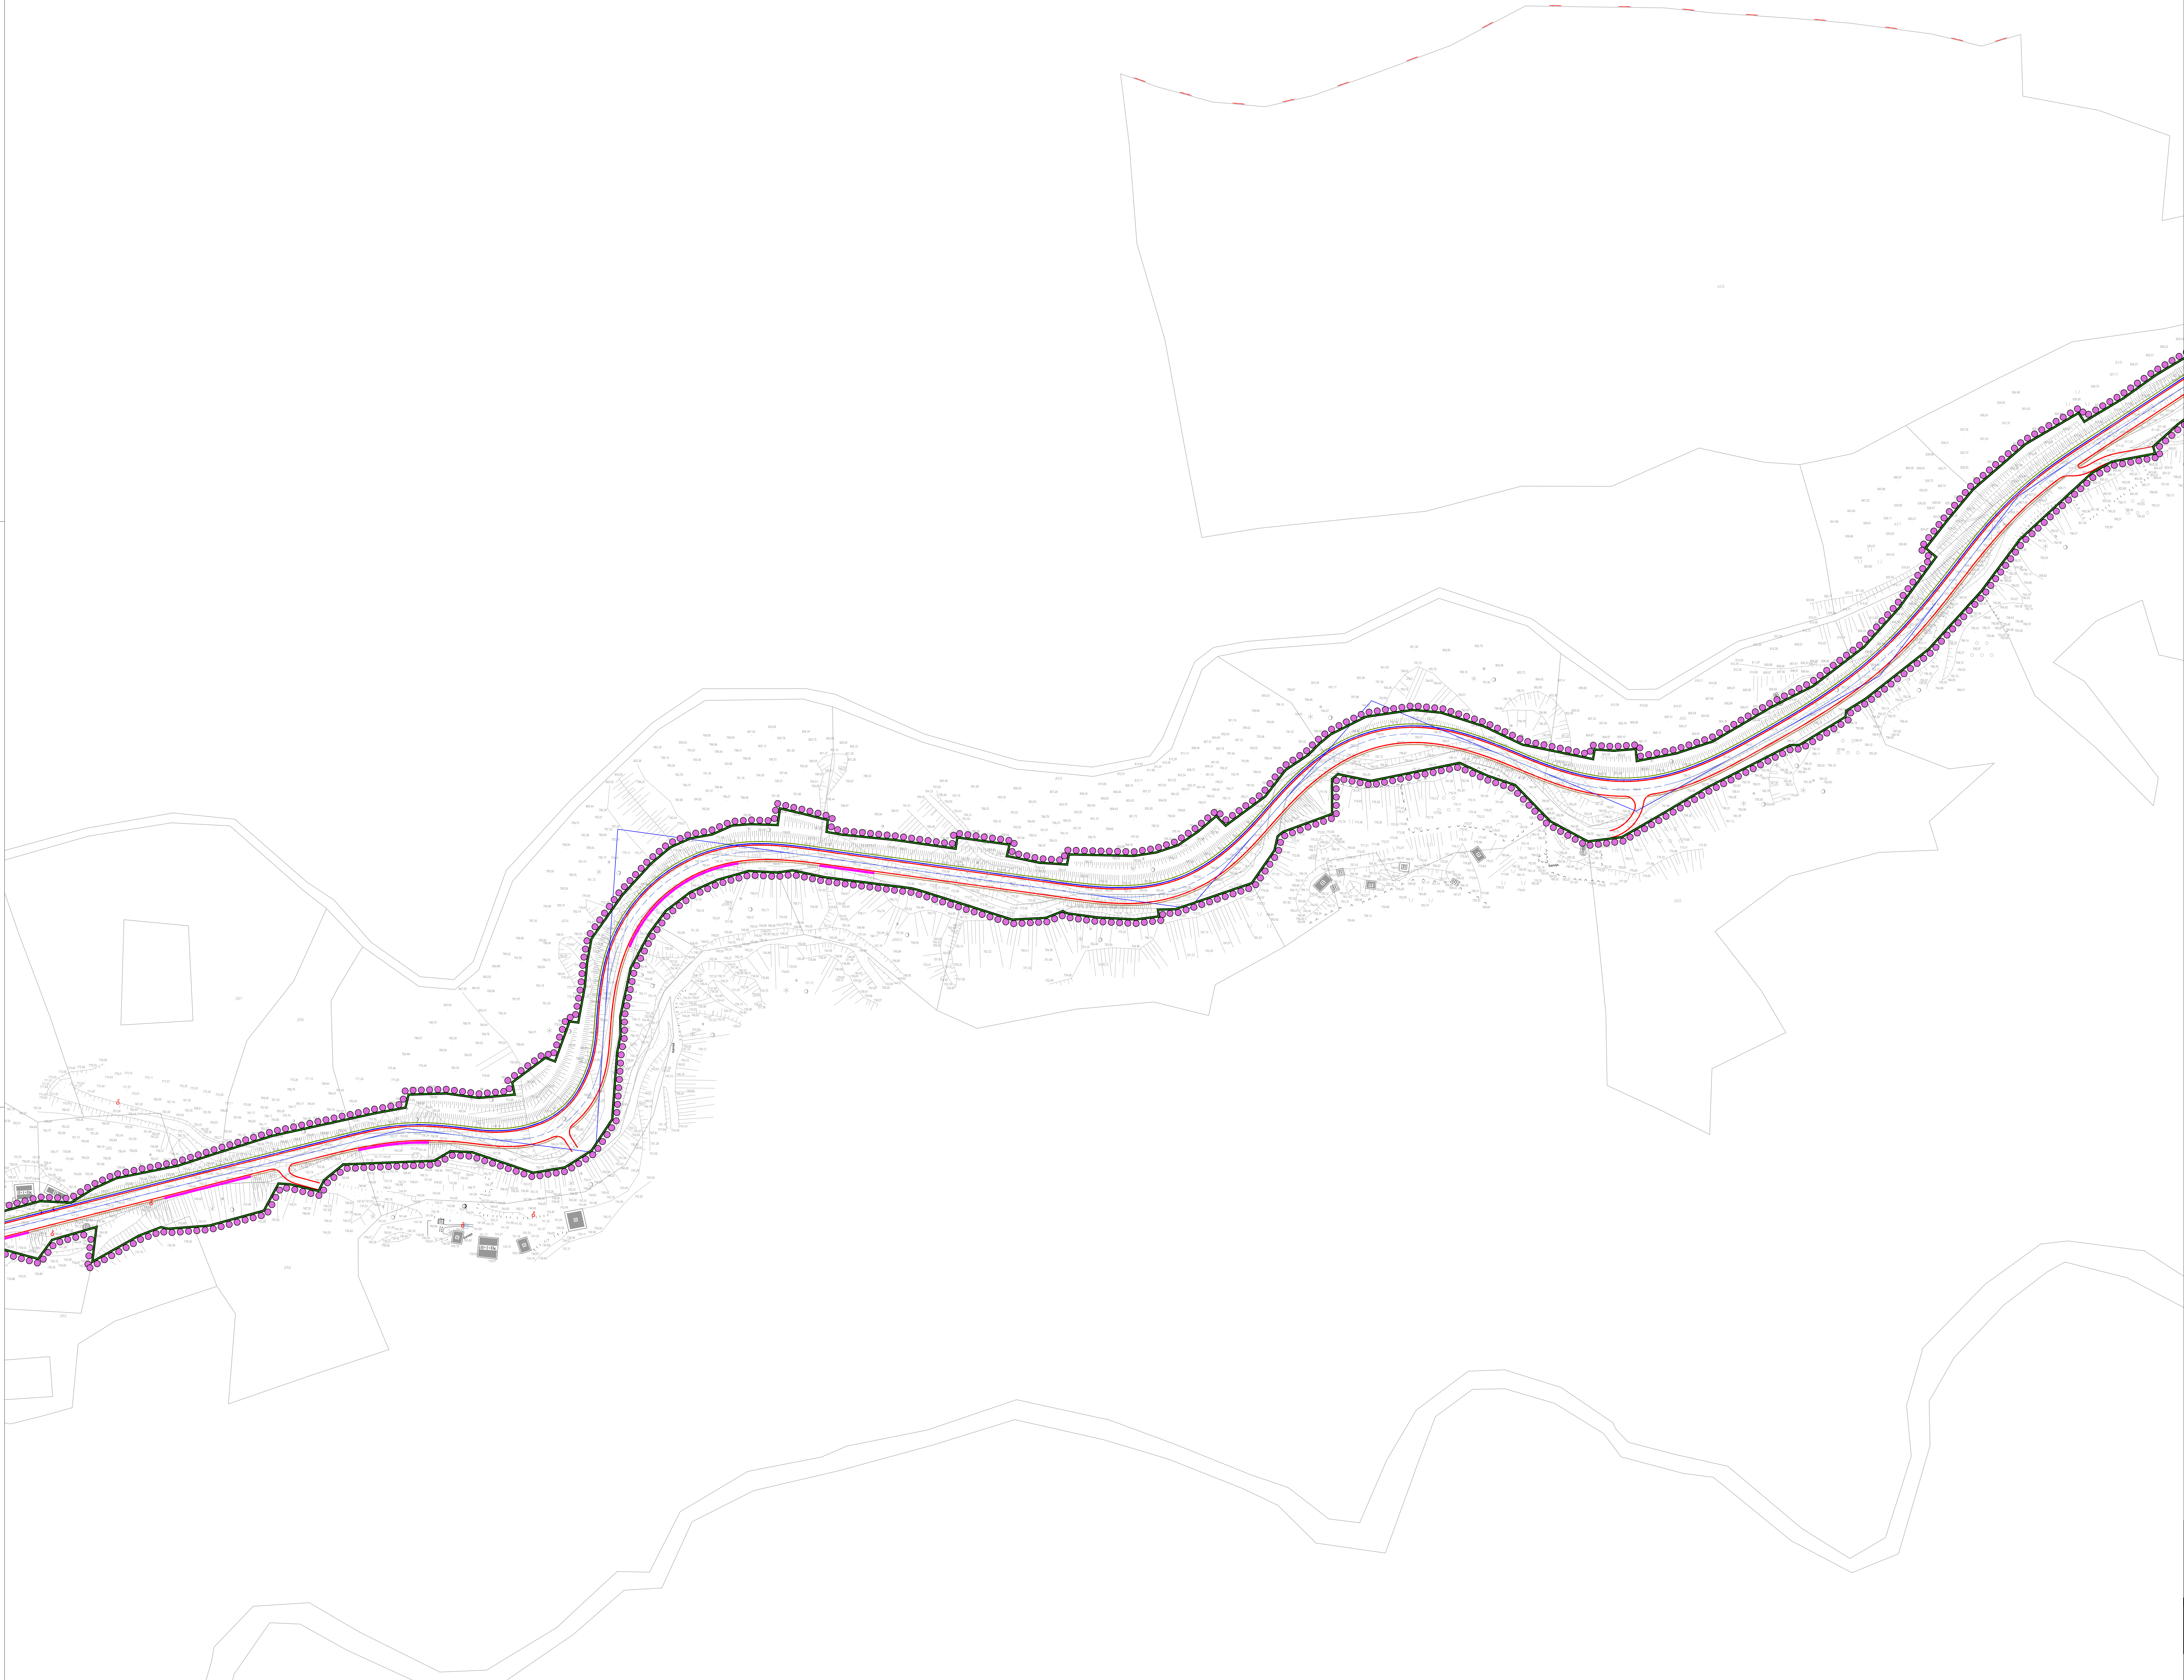

План детаљне регулације „Реконструкција и изградња дела државног пута другог А реда број 197, Каона - Ивањица, деоница Дубац - Луке, на територији општине Ивањица“

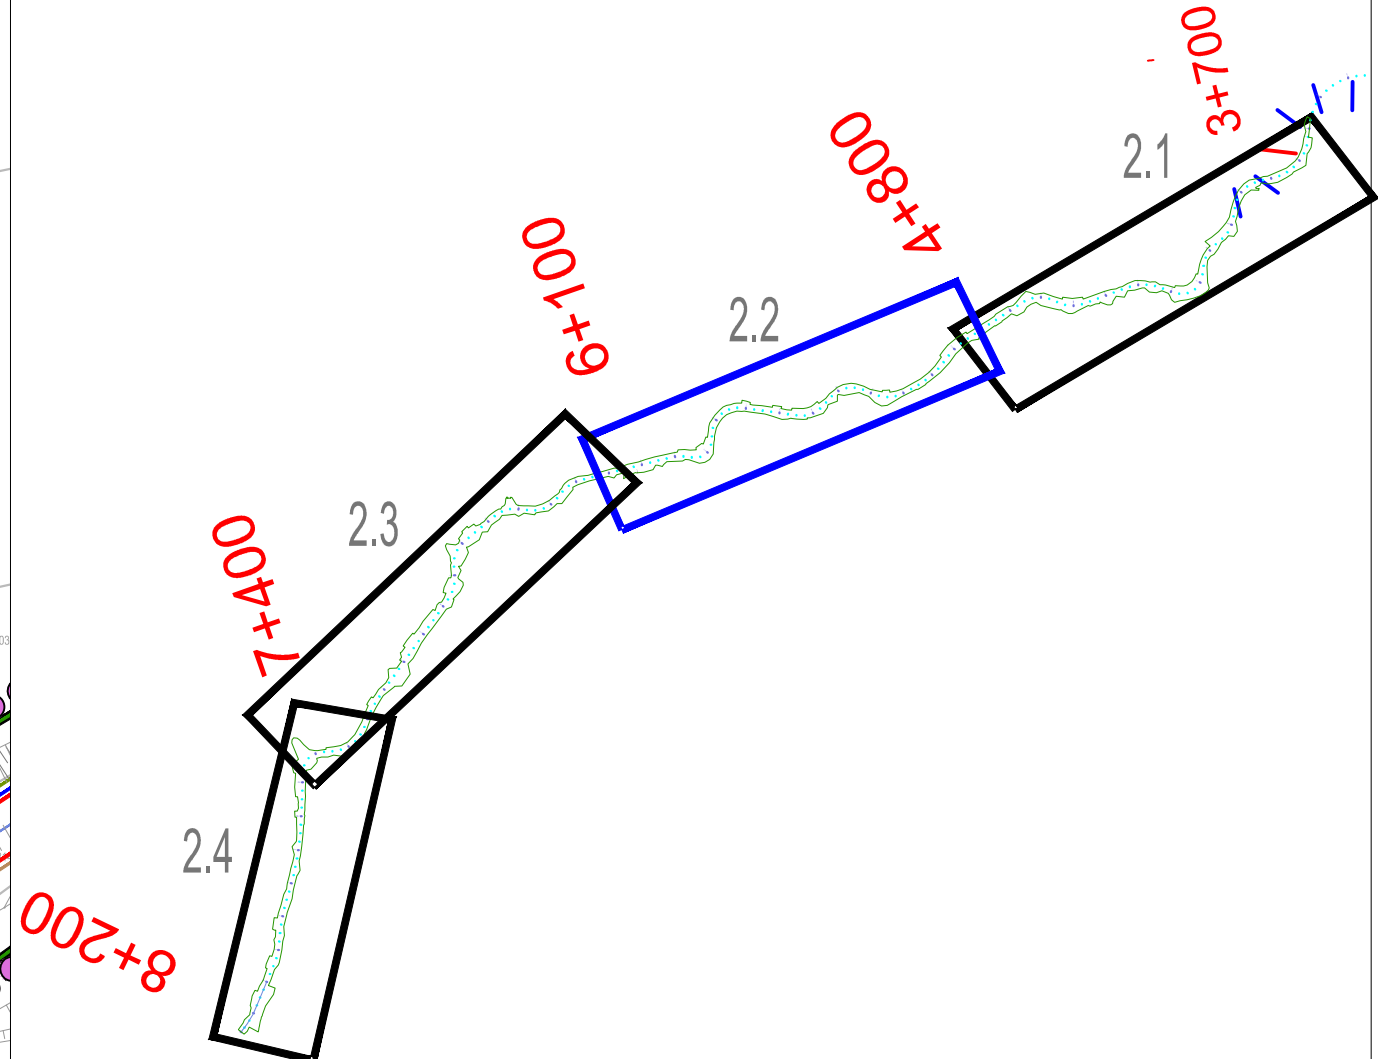

ЛЕГЕНДА

- ГРАНИЦА ПЛАНА
- Граница катастарске општине
- Катастарска подлога
- Ситуација-топографија
- Регулациона линија

ГРАЂЕВИНСКО ПОДРУЧЈЕ

ПОВРШИНЕ ЈАВНЕ НАМЕНЕ

САОБРАЋАЈНА ИНФРАСТРУКТУРА

- Осовина саобраћајнице
- Ивица коловоза
- Линија банкине
- Ригол
- Линија берме
- Потпорна конструкција
- Путни појас
- Осовина регулисаног корита
- Дно уређеног корита
- Обалоутврда
- Спомен обележје ратницима

ПОВРШИНЕ ОСТАЛЕ НАМЕНЕ

- Становање

ВОДНО ЗЕМЉИШТЕ

- Водно земљиште

НОСИЛАЦ	СКУПШТИНА ОПШТИНЕ ИВАЊИЦА
ИНВЕСТИТОР	ЈП "ПУТЕВИ" СРБИЈЕ
НАЗИВ ПЛАНА	План детаљне регулације „Реконструкција и изградња дела државног пута другог А реда број 197, Каона - Ивањица, деоница Дубац - Луке, на територији општине Ивањица“
ВРСТА ДОКУМЕНТАЦИЈЕ	ПЛАН ДЕТАЉНЕ РЕГУЛАЦИЈЕ
	ОДГОВОРНИ УРБАНИСТА Број: 203/2024-13 Наташа Миливојевић, дипл.инж.грађ. ПРЕДУЗЕЋЕ ЗА ПРОЈЕКТОвање ПОСРЕДОВАЊЕ И УСЛУГЕ, д.о.о. РАДНИ ТИП Наташа Миливојевић, дипл.инж.грађ. Милош Поповић, мастер инж.универзитета Ирина Миливојевић, мастер инж.универзитета Јелена Миливојевић, мастер инж.универзитета Јелена Миливојевић, мастер инж.универзитета Јелена Миливојевић, мастер инж.универзитета
Датум:	Градњени прилог: 1.1000 2.2.
септембар 2025.	ПЛАНИРАНА НАМЕНА