



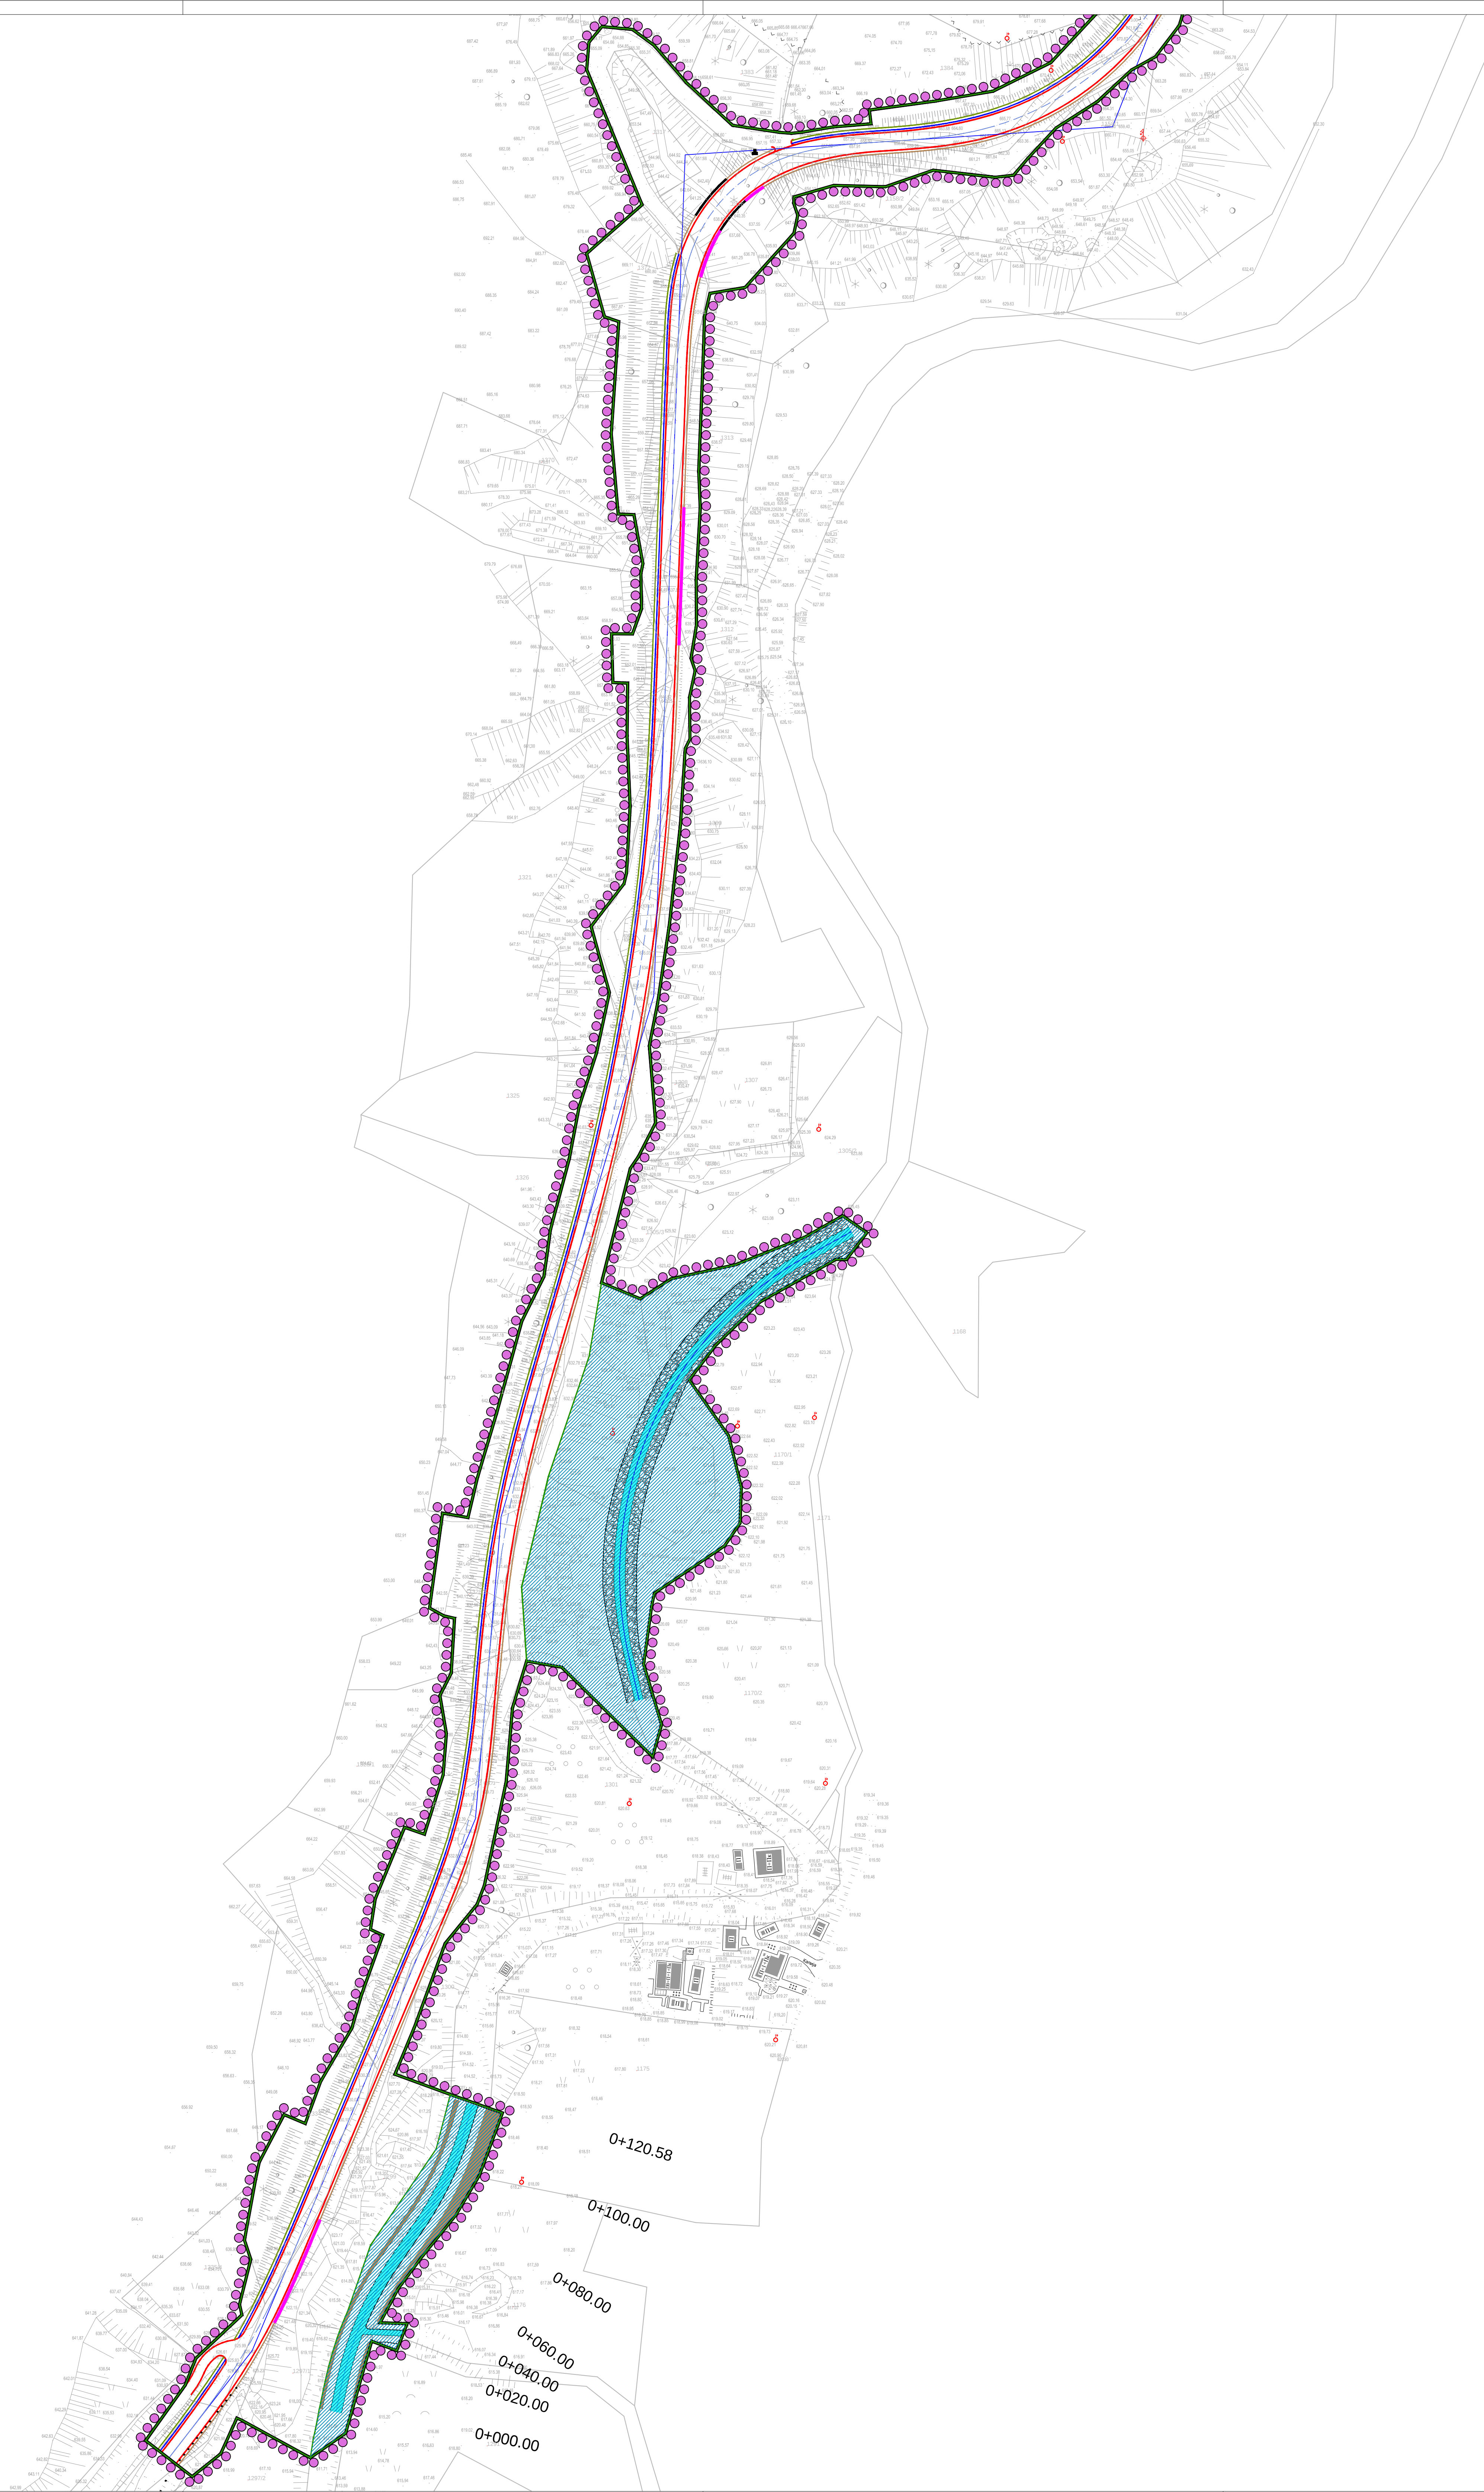

План детаљне регулације „Реконструкција и изградња дела државног пута другог А реда број 197, Каона - Ивањица, деоница Дубац - Луке, на територији општине Ивањица“

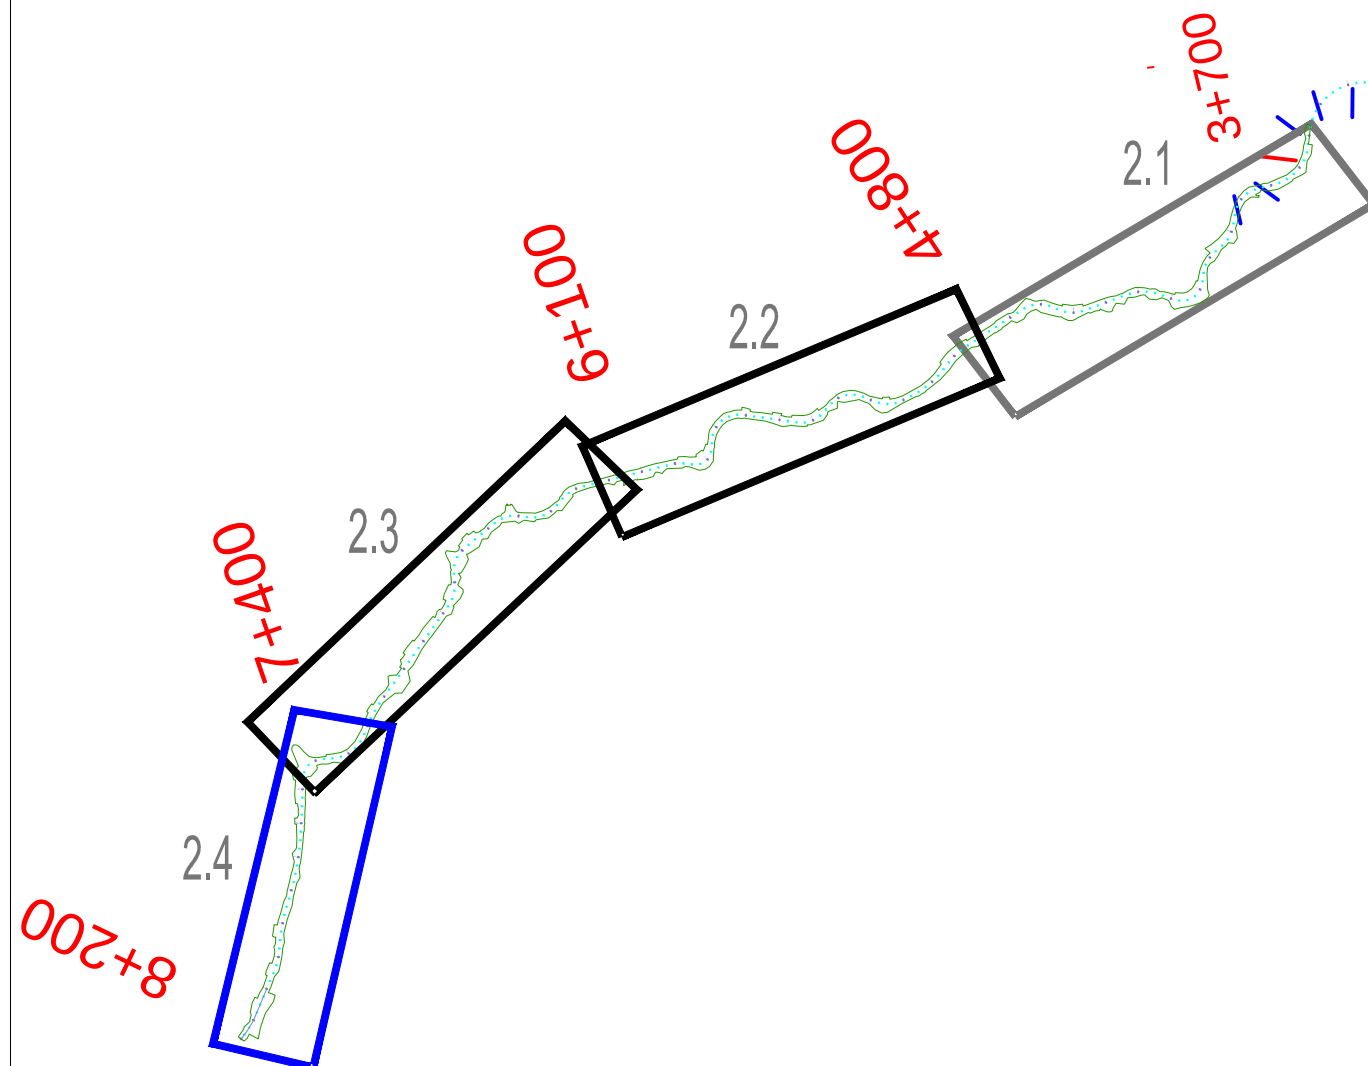

ЛЕГЕНДА

- ГРАНИЦА ПЛАНА
- Граница катастарске општине
- Катастарска подлога
- Ситуација-топографија
- Регулациона линија

ГРАЂЕВИНСКО ПОДРУЧЈЕ

ПОВРШИНЕ ЈАВНЕ НАМЕНЕ

САОБРАЋАЈНА ИНФРАСТРУКТУРА

- Осовина саобраћајнице
- Ивица коловоза
- Линија банине
- Ригол
- Линија берме
- Потпорна конструкција
- Путни појас
- Осовина регулисаног корита
- Дно уређеног корита
- Обалоутврда
- Спомен обележје ратницима

ПОВРШИНЕ ОСТАЛЕ НАМЕНЕ

- Становање

ВОДНО ЗЕМЉИШТЕ

- Водно земљиште

НОСИЛАЦ	СКУПШТИНА ОПШТИНЕ ИВАЊИЦА
ИНВЕСТИТОР	ЈП "ПУТЕВИ" СРБИЈЕ
НАЗИВ ПЛАНА	План детаљне регулације „Реконструкција и изградња дела државног пута другог А реда број 197, Каона - Ивањица, деоница Дубац - Луке, на територији општине Ивањица“
ВРСТА ДОКУМЕНТАЦИЈЕ	ПЛАН ДЕТАЉНЕ РЕГУЛАЦИЈЕ
	ОДГОВОРНИ УРБАНИСТА Бр. прој. 203.3274.12 РАДИО ТИМ Наташа Милошевић, дипл.инж.град. Милош Поповић, инж.информационе технологије, дипл.инж.информационе технологије Наташа Милошевић, инж.информационе технологије Јасмина Алимпић, инж.информационе технологије Дарко Алимпић, инж.информационе технологије
Датум:	септембар 2025.
Графички прилог:	ПЛАНИРАНА НАМЕНА
Размера	Лист бр.
1:1000	24.