



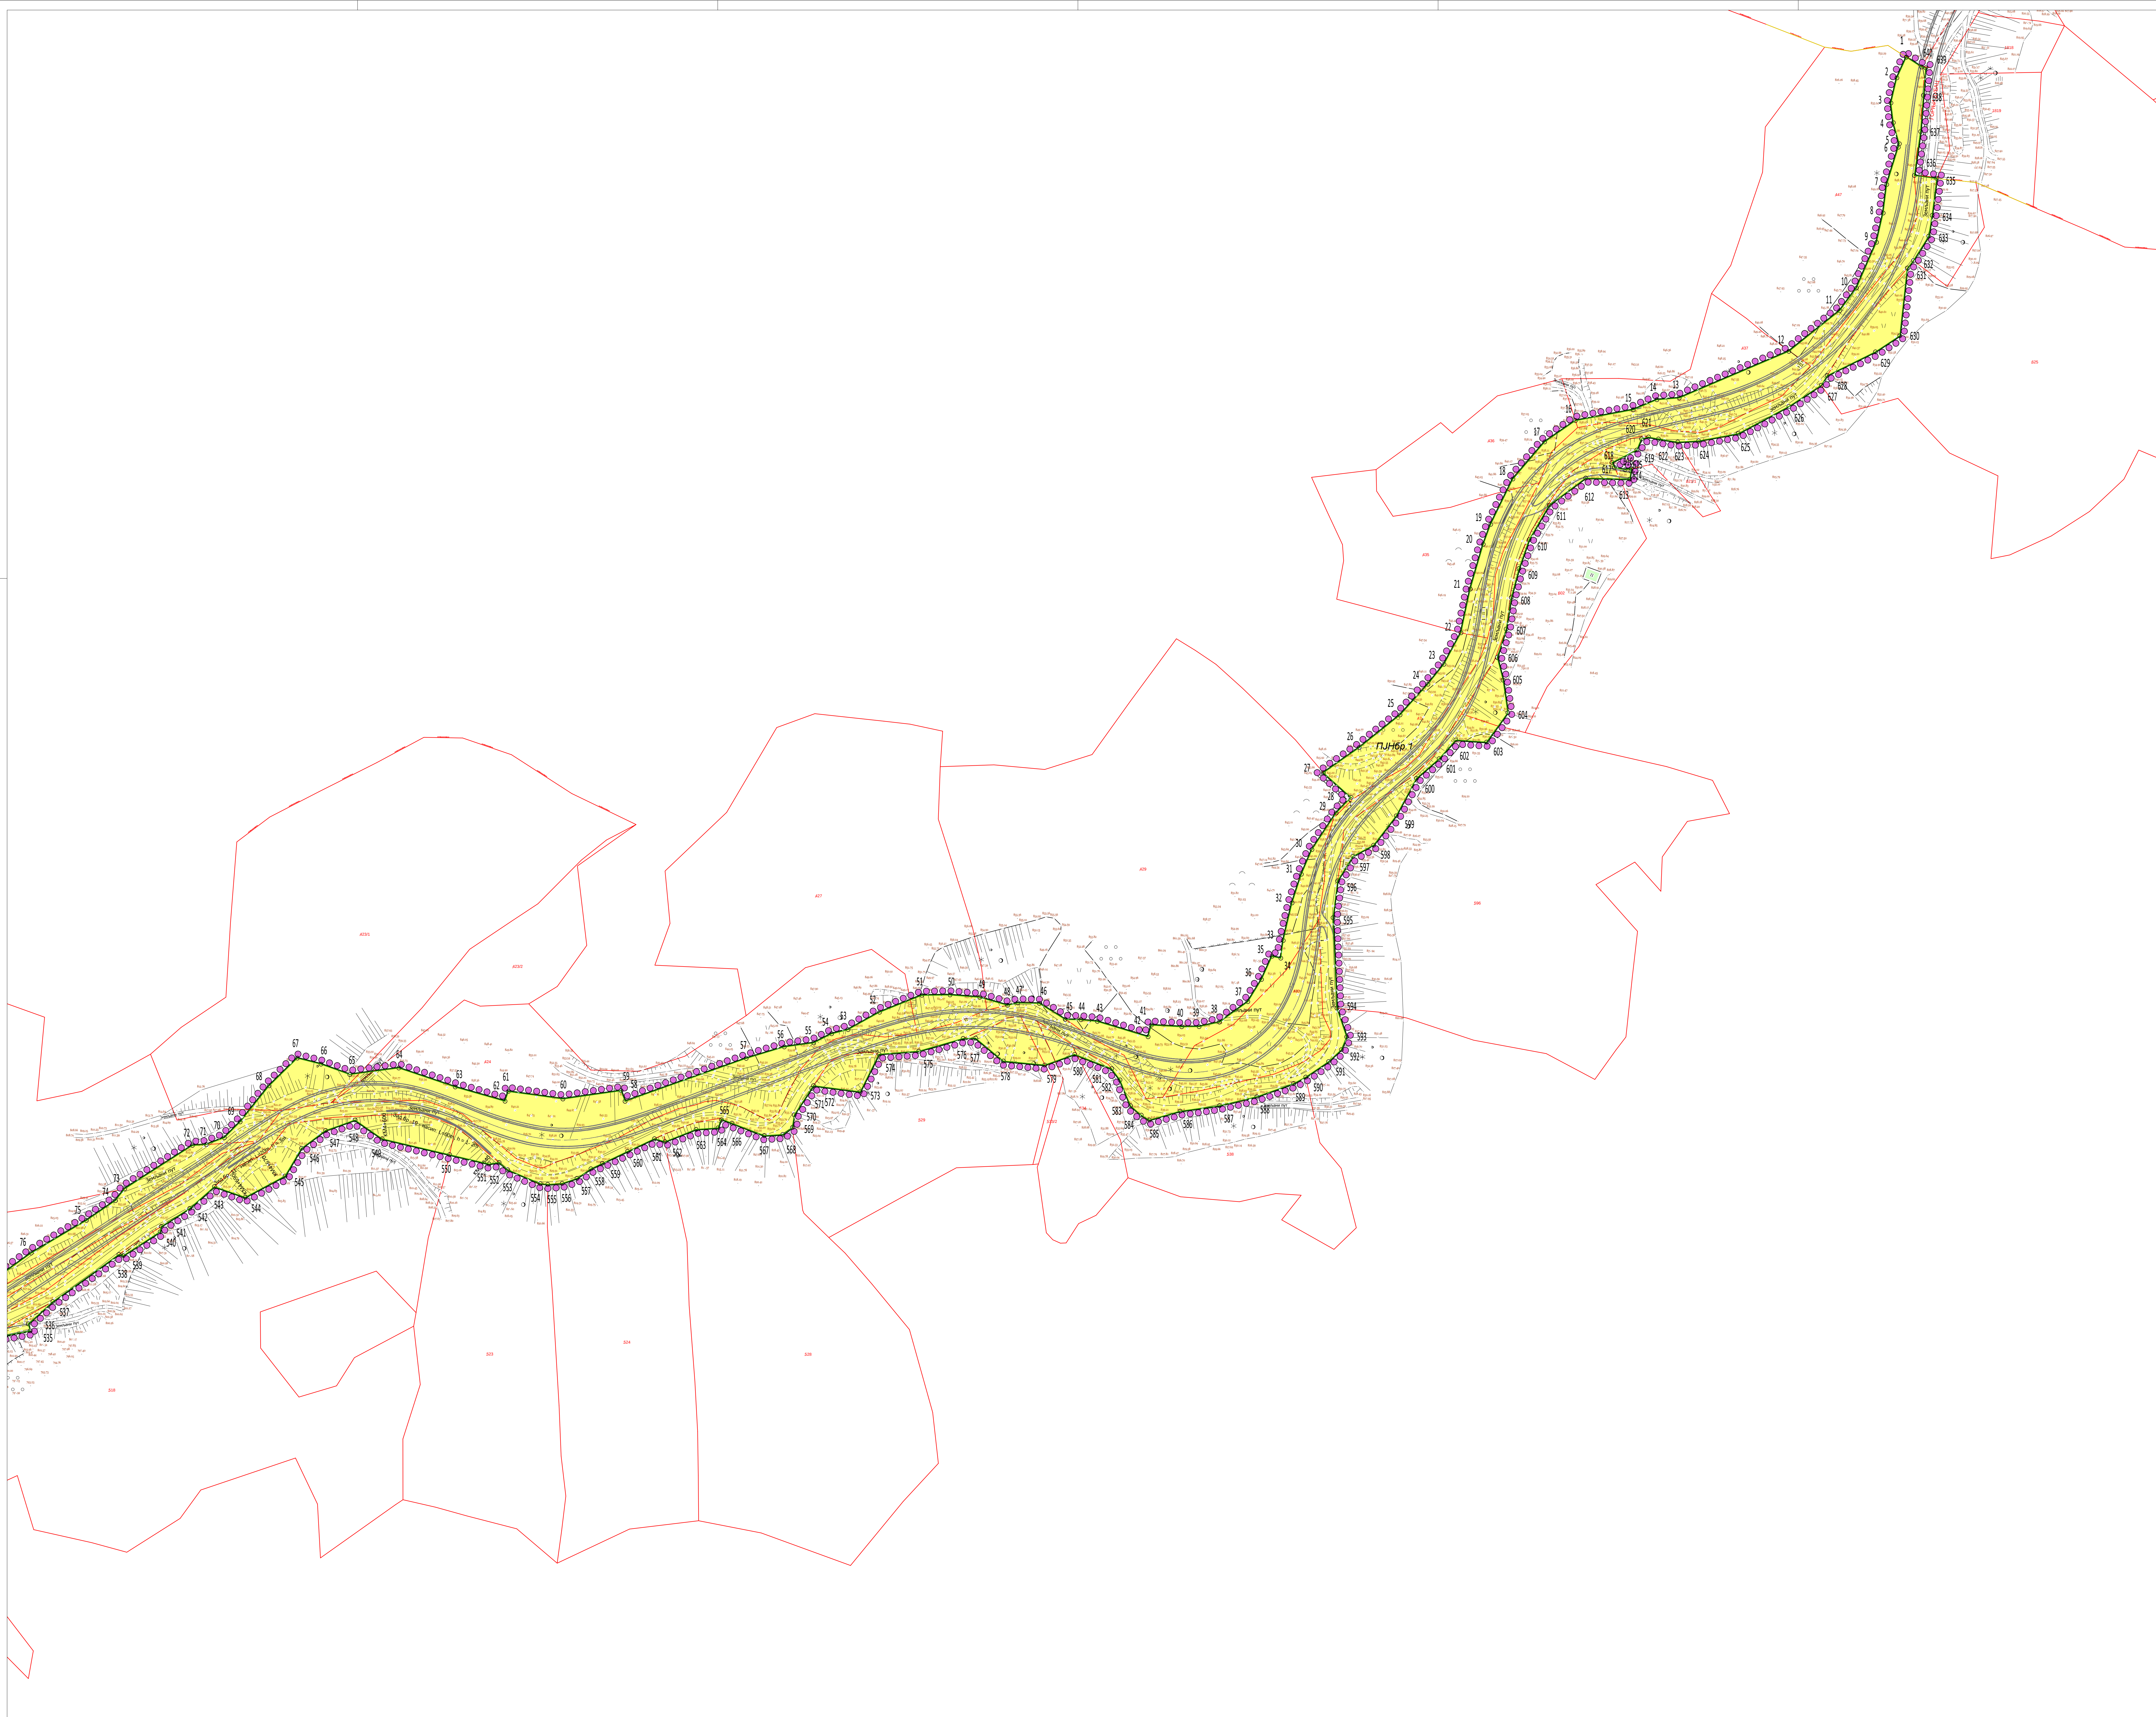

План детаљне регулације „Реконструкција и изградња дела државног пута другог А реда број 197, Каона - Ивањица, деоница Дубац - Луке, на територији општине Ивањица“

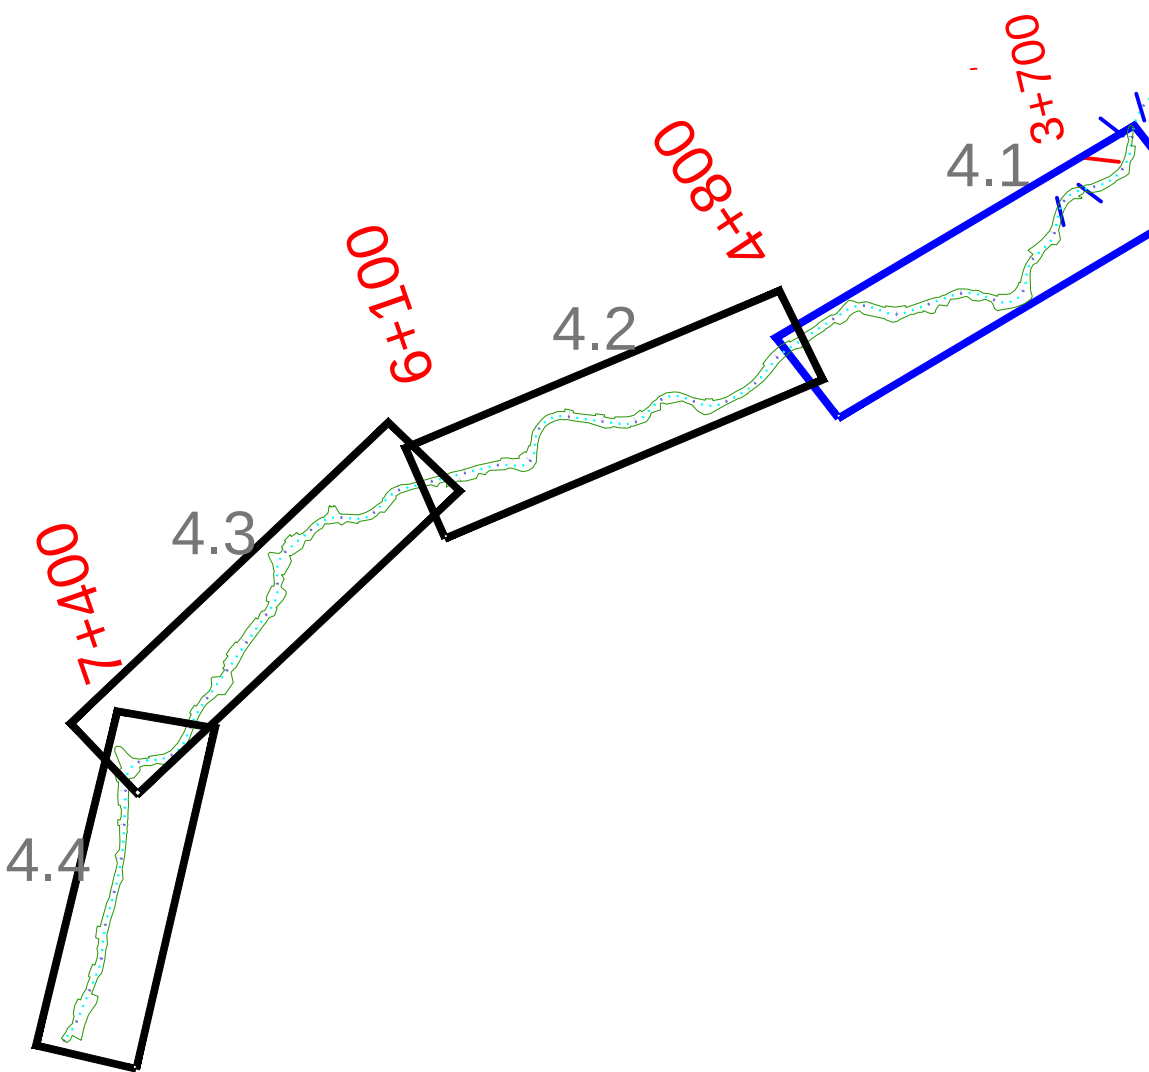

ЛЕГЕНДА

- Граница плана
- Граница катастарске општине
- Катастарска подлога
- Ситуација-топографија
- Саобраћајнице
- Регулациона линија
- Број парцеле јавне намене
- Граничне тачке површине јавне намене
- ПОВРШИНЕ ЈАВНИХ НАМЕНА
- САОБРАЋАЈНЕ ПОВРШИНЕ
- ВОДНЕ ПОВРШИНЕ

НОСИЛАЦ	СКУПШТИНА ОПШТИНЕ ИВАЊИЦА
ИНВЕСТИТОР	ЈП "ПУТЕВИ" СРБИЈЕ
НАЗИВ ПЛАНА	План детаљне регулације „Реконструкција и изградња дела државног пута другог А реда број 197, Каона - Ивањица, деоница Дубац - Луке, на територији општине Ивањица“
ВРСТА ДОКУМЕНТАЦИЈЕ	ПЛАН ДЕТАЉНЕ РЕГУЛАЦИЈЕ
	ОДГОВОРНИ УРБАНИСТА ПРЕДУЗЕЋЕ ЗА ПРОЈЕКТОВАЊЕ ПОСРЕДОВАЊЕ И УСЛУГЕ, Д.О.О РАДИЈИ ТИП Наташа Миливојевић, дипломирани урбаниста Број: 203/2014-13 Место: Пољоде, општина Ивањица Име: Наташа Миливојевић Јавна Агенција за пројектовање и изградњу Служба за пројектовање и изградњу
Датум:	Грађевински пројекат План површина јавних намена АНАЛИТИЧКО-ГЕОДЕТСКИМ ЕЛЕМЕНТИМА
септембар 2025.	Размера 1:1000
	Лист бр. 4.1.