



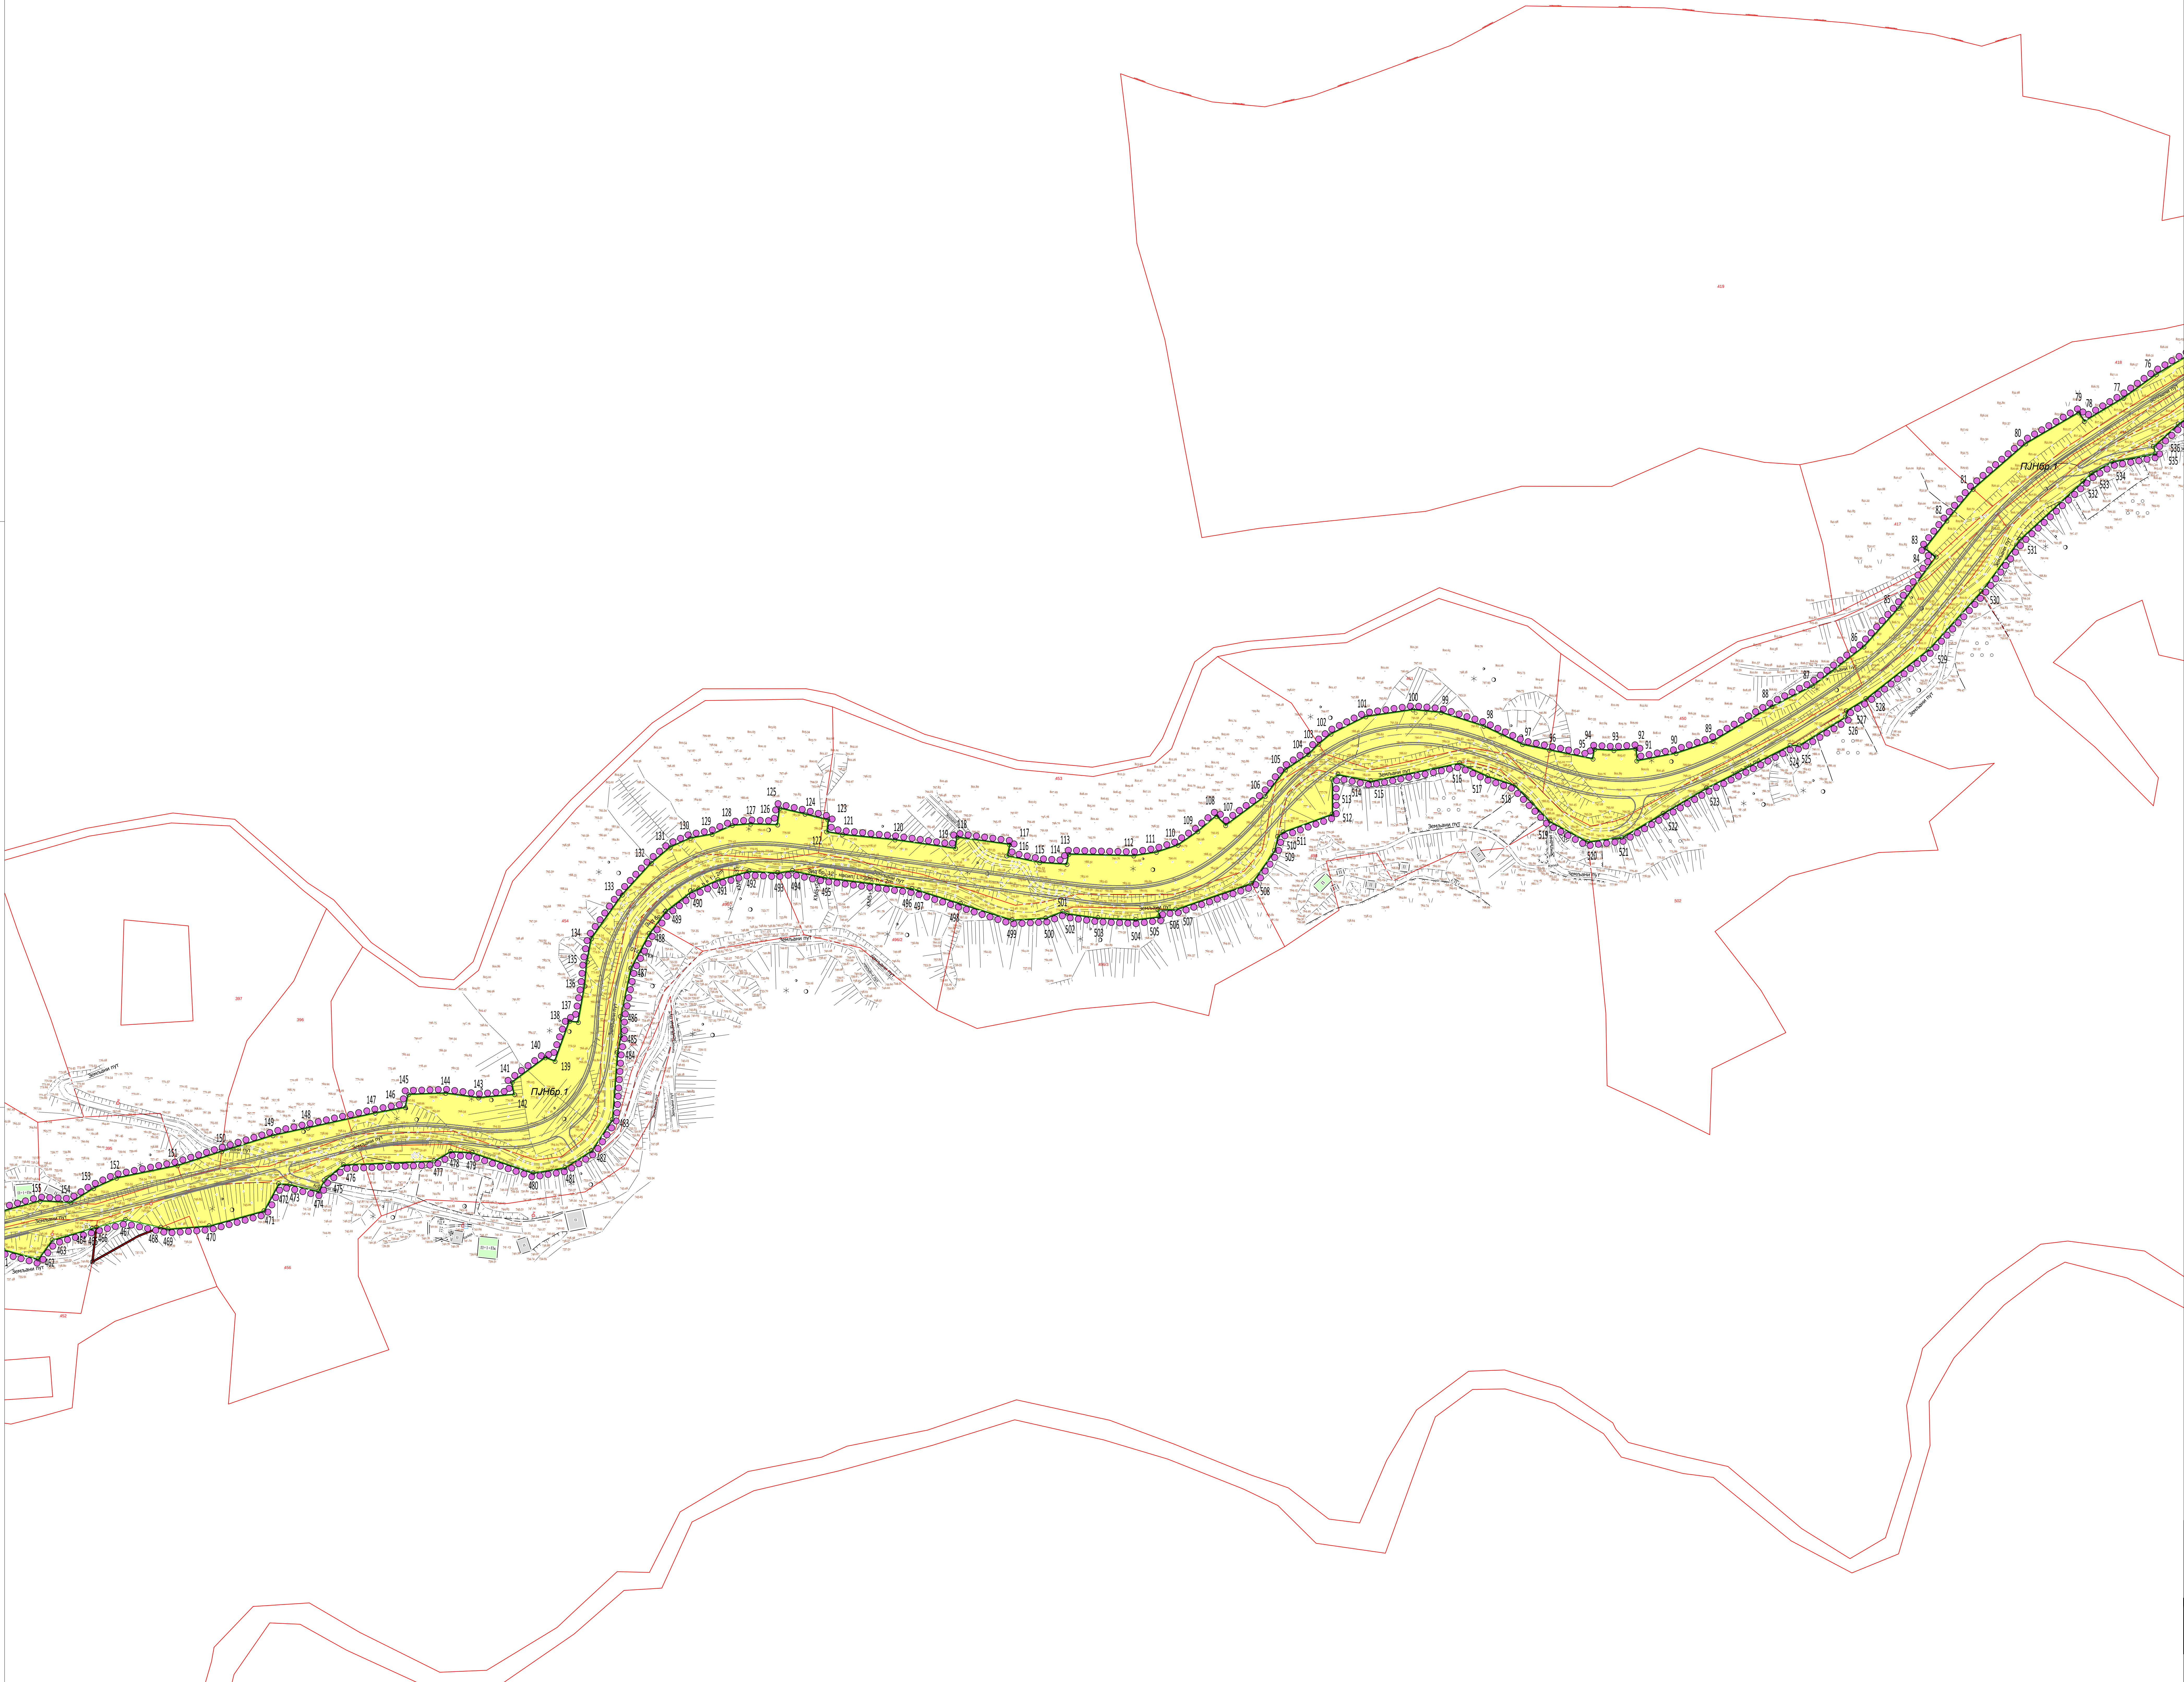

План детаљне регулације „Реконструкција и изградња дела државног пута другог А реда број 197, Каона - Ивањица, деоница Дубац - Луке, на територији општине Ивањица“

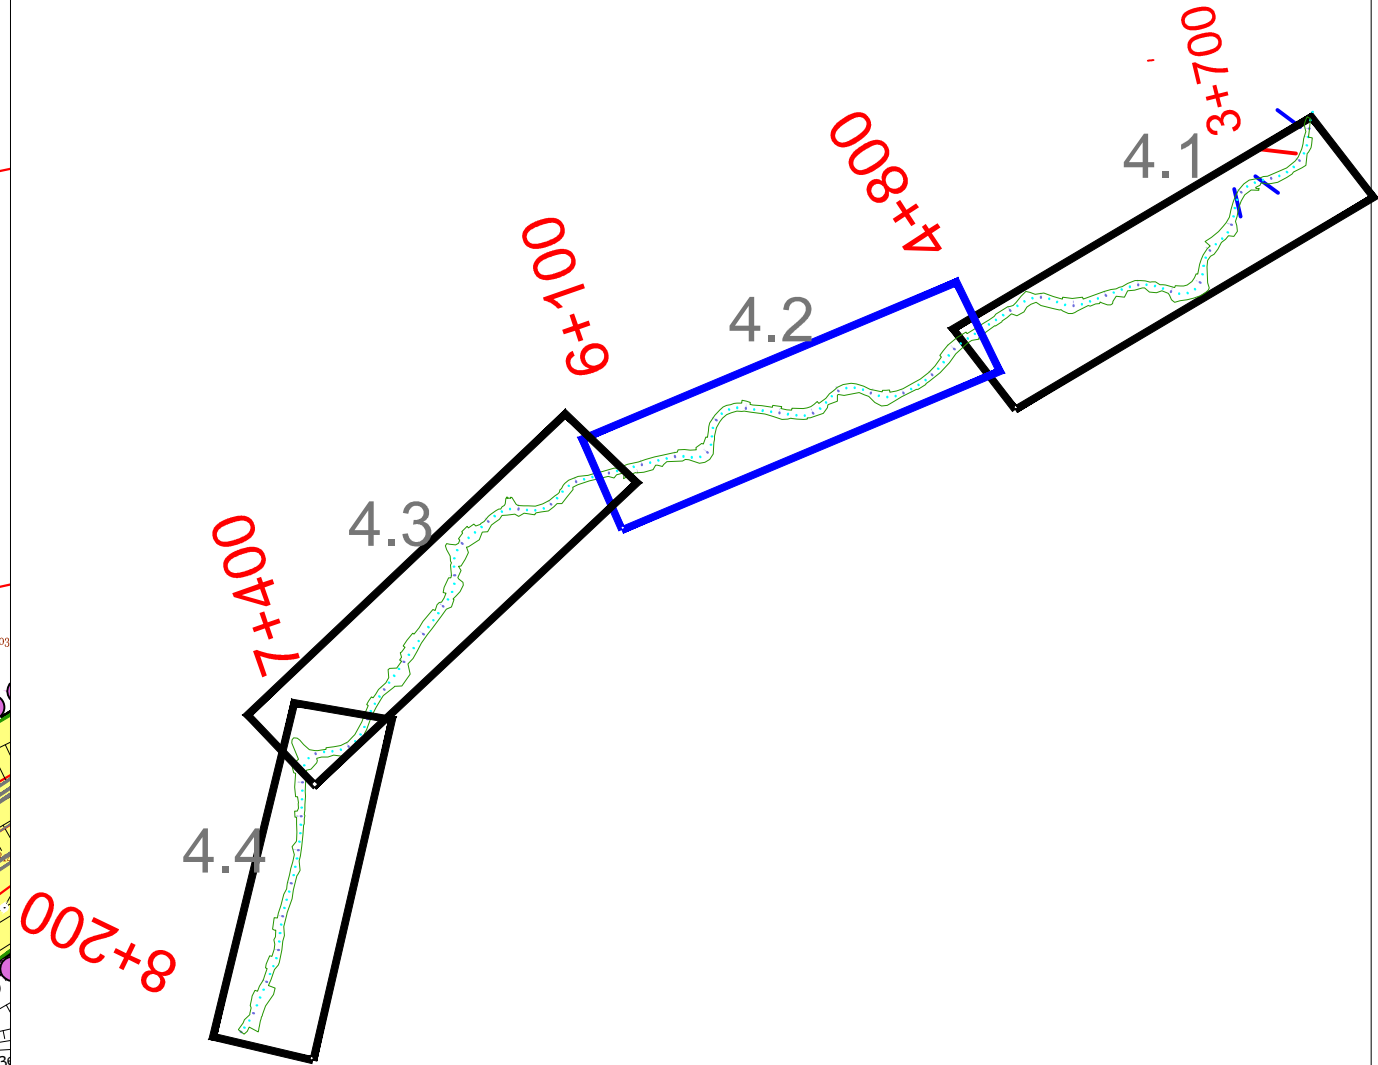

ЛЕГЕНДА

- Граница плана
- Граница катастарске општине
- Катастарска подлога
- Ситуација-топографија
- Саобраћајнице
- Регулациона линија
- П/Нбр. 1
- Број парцеле јавне намене
- Граничне тачке површине јавне намене
- ПОВРШИНЕ ЈАВНИХ НАМЕНА
- САОБРАЋАЈНЕ ПОВРШИНЕ
- ВОДНЕ ПОВРШИНЕ

|                             |   |
|-----------------------------|---|
| НОСИЛАЦ                     | СКУПШТИНА ОПШТИНЕ ИВАЊИЦА   |
| ИНВЕСТИТОР                  | ЈП "ПУТЕВИ" СРБИЈЕ   |
| НАЗИВ ПЛАНА                 | План детаљне регулације „Реконструкција и изградња дела државног пута другог А реда број 197, Каона - Ивањица, деоница Дубац - Луке, на територији општине Ивањица“   |
| ВРСТА ДОКУМЕНТАЦИЈЕ         | ПЛАН ДЕТАЉНЕ РЕГУЛАЦИЈЕ   |
|                             | <div>ОДГОВОРНИ УРБАНИСТА<br/>ПРЕДУЗЕЋЕ ЗА ПРОЈЕКТОВАЊЕ ПОСРЕДОВАЊЕ И УСЛУГЕ, Д.О.О.<br/>Наташа Миливојевић, дипл.инж.град.<br/>Бр. пос. 203/2014-13</div> <div>РАДИНИ ТИМ<br/>Милош Поповић, мастер инж. урбанизације<br/>Илијана Вуковић, дипл. урбаниста<br/>Ивана Вуковић, мастер инж. саобраћаја<br/>Јелена Абулковић, мастер инж. саобраћаја<br/>Кристина Милошевић, мастер инж. град.</div> |
| Датум:                      | Градња и пројекат<br>септембар 2025.   |
| План површина јавних намена | СА   |
| Размера                     | 1:1000   |
| Лист бр.                    | 4.2.   |