



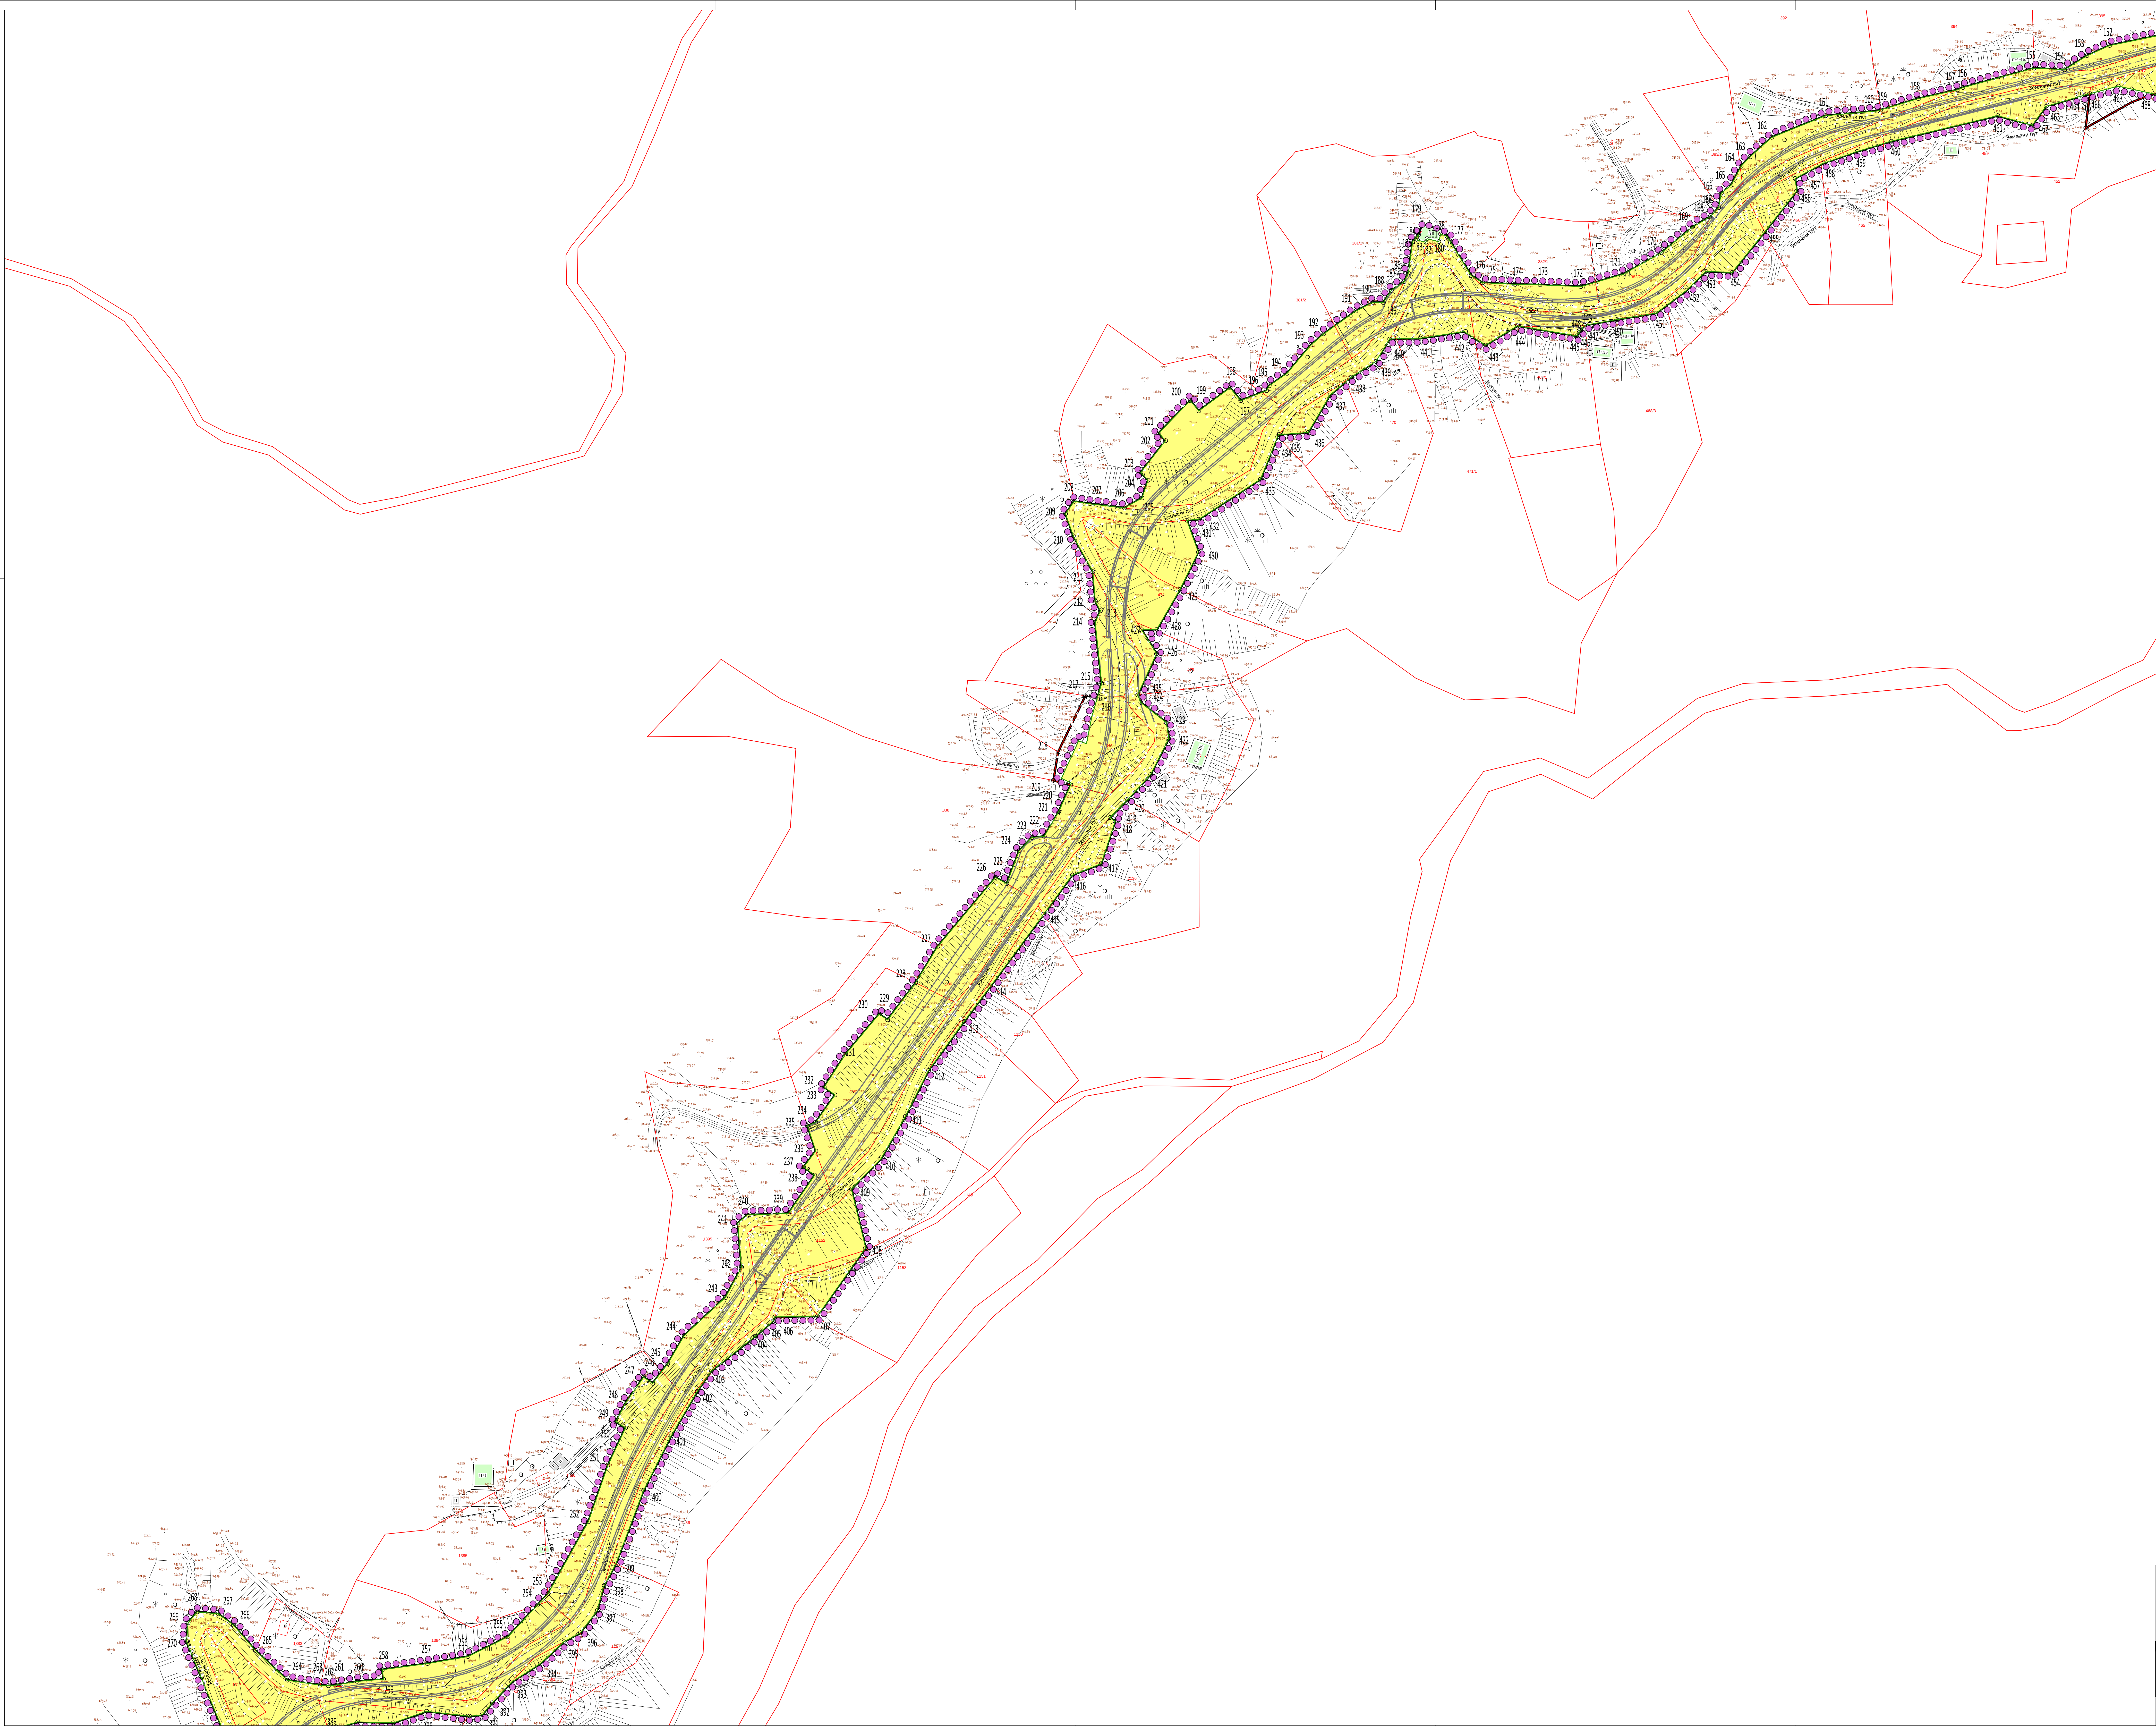

План детаљне регулације „Реконструкција и изградња дела државног пута другог А реда број 197, Каона - Ивањица, деоница Дубац - Луке, на територији општине Ивањица“

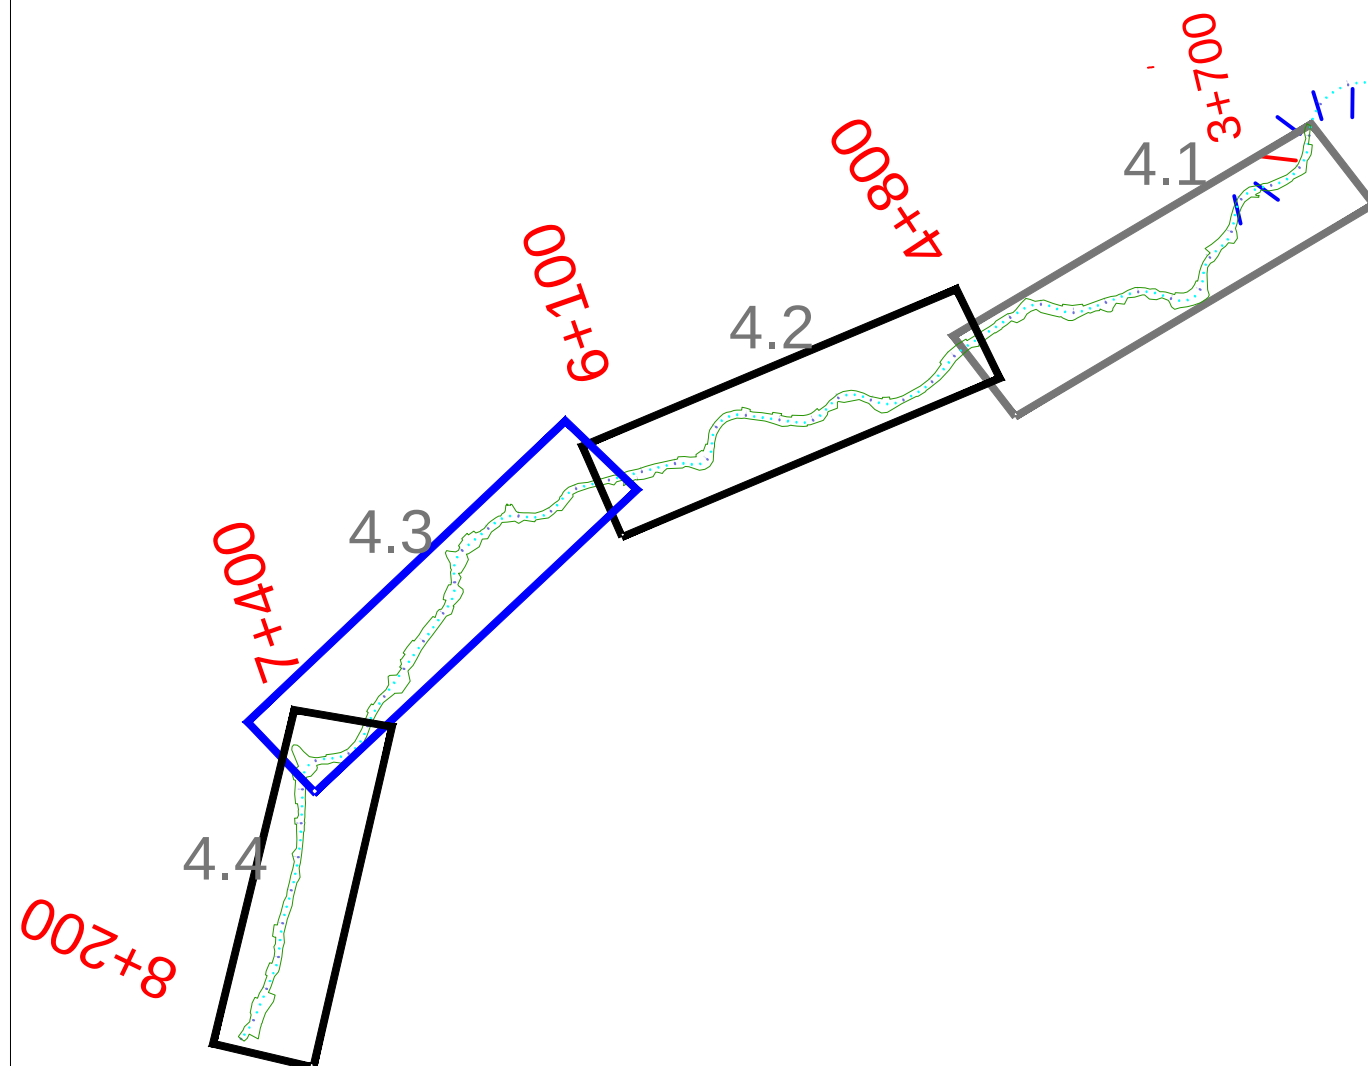

ЛЕГЕНДА

- Граница плана
- Граница катастарске општине
- Катастарска подлога
- Ситуација-топографија
- Саобраћајнице
- Регулациона линија
- П.Л.Н.бр. 1
- Број парцеле јавне намене
- Граничне тачке површине јавне намене
- ПОВРШИНЕ ЈАВНИХ НАМЕНА
- САОБРАЋАЈНЕ ПОВРШИНЕ
- ВОДНЕ ПОВРШИНЕ

НОСИЛАЦ	СКУПШТИНА ОПШТИНЕ ИВАЊИЦА
ИНВЕСТИТОР	ЈП "ПУТЕВИ" СРБИЈЕ
НАЗИВ ПЛАНА	План детаљне регулације „Реконструкција и изградња дела државног пута другог А реда број 197, Каона - Ивањица, деоница Дубац - Луке, на територији општине Ивањица“
ВРСТА ДОКУМЕНТАЦИЈЕ	ПЛАН ДЕТАЉНЕ РЕГУЛАЦИЈЕ
	ОДГОВОРНИ УРБАНИСТА ПРЕДУЗЕЋЕ ЗА ПРОЈЕКТОвање ПОСРЕДОВАЊЕ И УСЛУГЕ, д.о.о. РАДИОНИМ Наташа Милошевић, дипл.инж.град. Бр. пос. 203/2274/13 Милош Поповић, инж.пут.и.инж.град. Ирина Милошевић, инж.град. Ирина Милошевић, инж.град. Ирина Милошевић, инж.град. Ирина Милошевић, инж.град.
Датум:	Градња прилог септембар 2025.
План површина јавних намена	СА
АНАЛИТИЧКО-ГЕОДЕТСКИ ЕЛЕМЕНТИМА	Размера 1:1000
Лист бр.	43.