



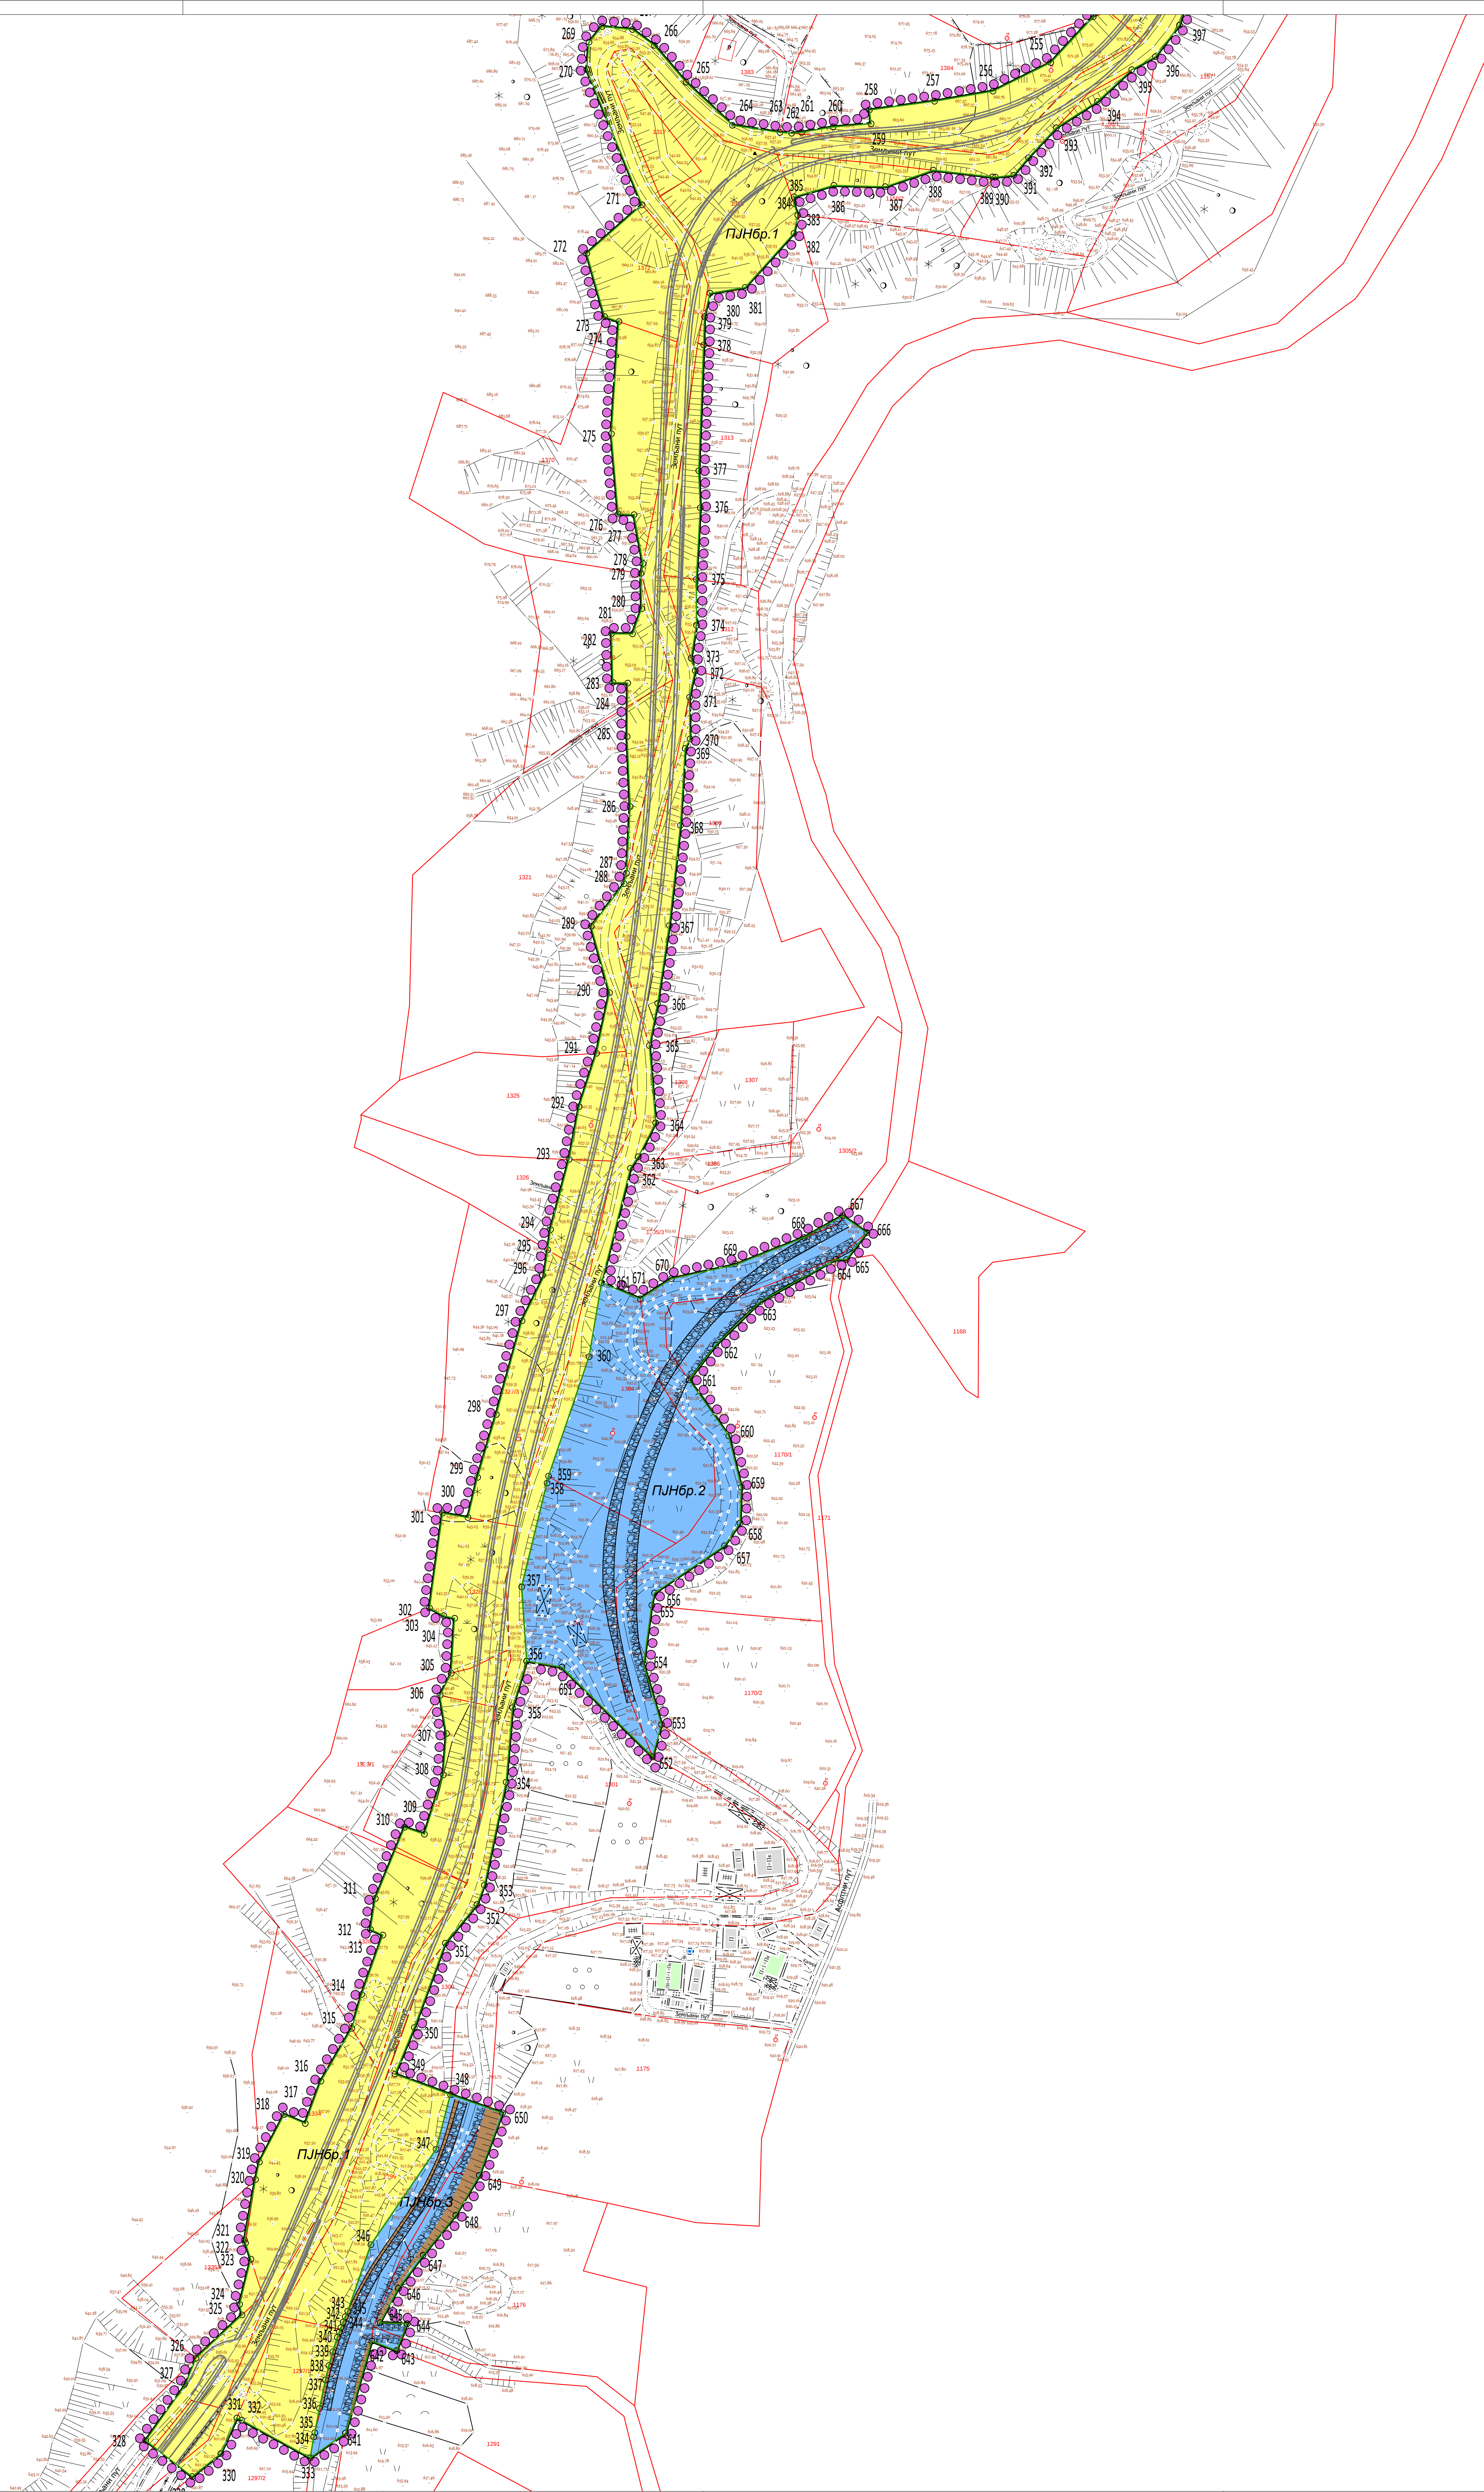

План детаљне регулације „Реконструкција и изградња дела државног пута другог А реда број 197, Каона - Ивањица, деоница Дубац - Луке, на територији општине Ивањица“

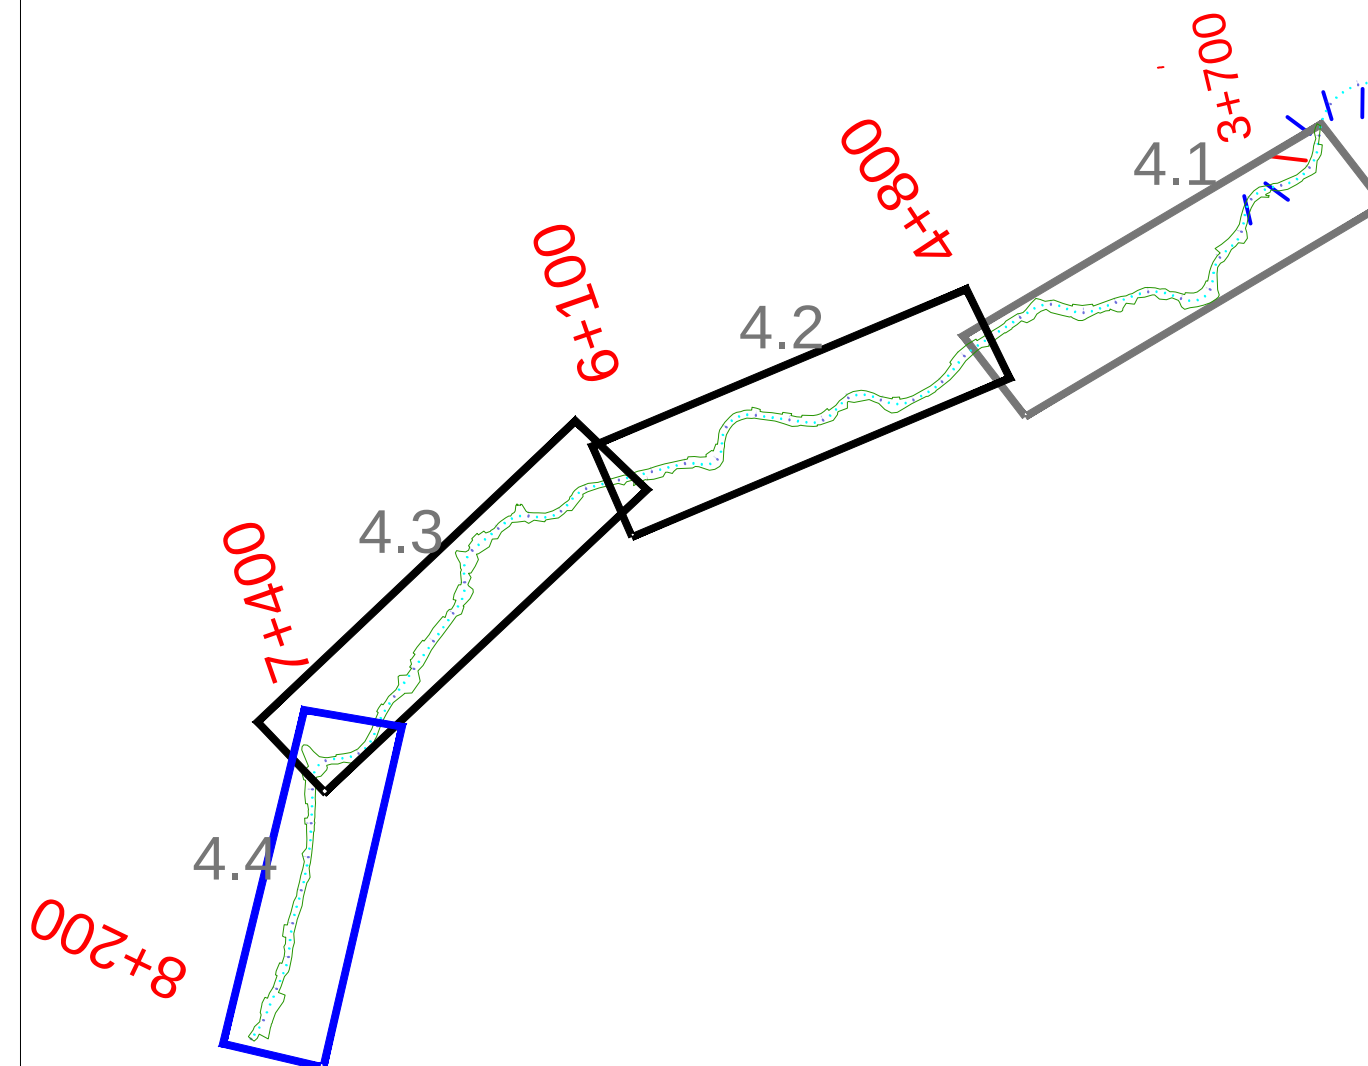

ЛЕГЕНДА

- Граница плана
- Граница катастарске општине
- Катастарска подлога
- Ситуација-топографија
- Саобраћајнице
- Регулациона линија
- Број парцеле јавне намене
- Граничне тачке површине јавне намене
- ПОВРШИНЕ ЈАВНИХ НАМЕНА
- САОБРАЋАЈНЕ ПОВРШИНЕ
- ВОДНЕ ПОВРШИНЕ

НОСИЛАЦ	ОПШТИНА ИВАЊИЦА
ИНВЕСТИТОР	ЈП "ПУТЕВИ" СРБИЈЕ
НАЗИВ ПЛАНА	План детаљне регулације „Реконструкција и изградња дела државног пута другог А реда број 197, Каона - Ивањица, деоница Дубац - Луке, на територији општине Ивањица“
ВРСТА ДОКУМЕНТАЦИЈЕ	ПЛАН ДЕТАЉНЕ РЕГУЛАЦИЈЕ
ГЕОПУТ	ОДГОВОРНИ УРБАНИСТА ПРЕДУЗЕТЕ ЗА ПРОЈЕКТОвање ПОСРЕДОВАЊЕ И УСЛУГЕ, д.о.о. РАДИНИ ТИМ Наташа Милошевић, дипл.инж.град. Бр. пос. 203/2274/23 Милош Поповић, инж.пут.и.град. Марија Милошевић, инж.град. Марија Милошевић, инж.град. Јасмина Алимпић, инж.град. Марија Милошевић, инж.град.
Датум:	Градња прилог План површина јавних намена АНАЛИТИЧКО-ГЕОДЕТСКИМ ЕЛЕМЕНТИМА септембар 2025.
Размера	1:1000
Лист бр.	4.4.