



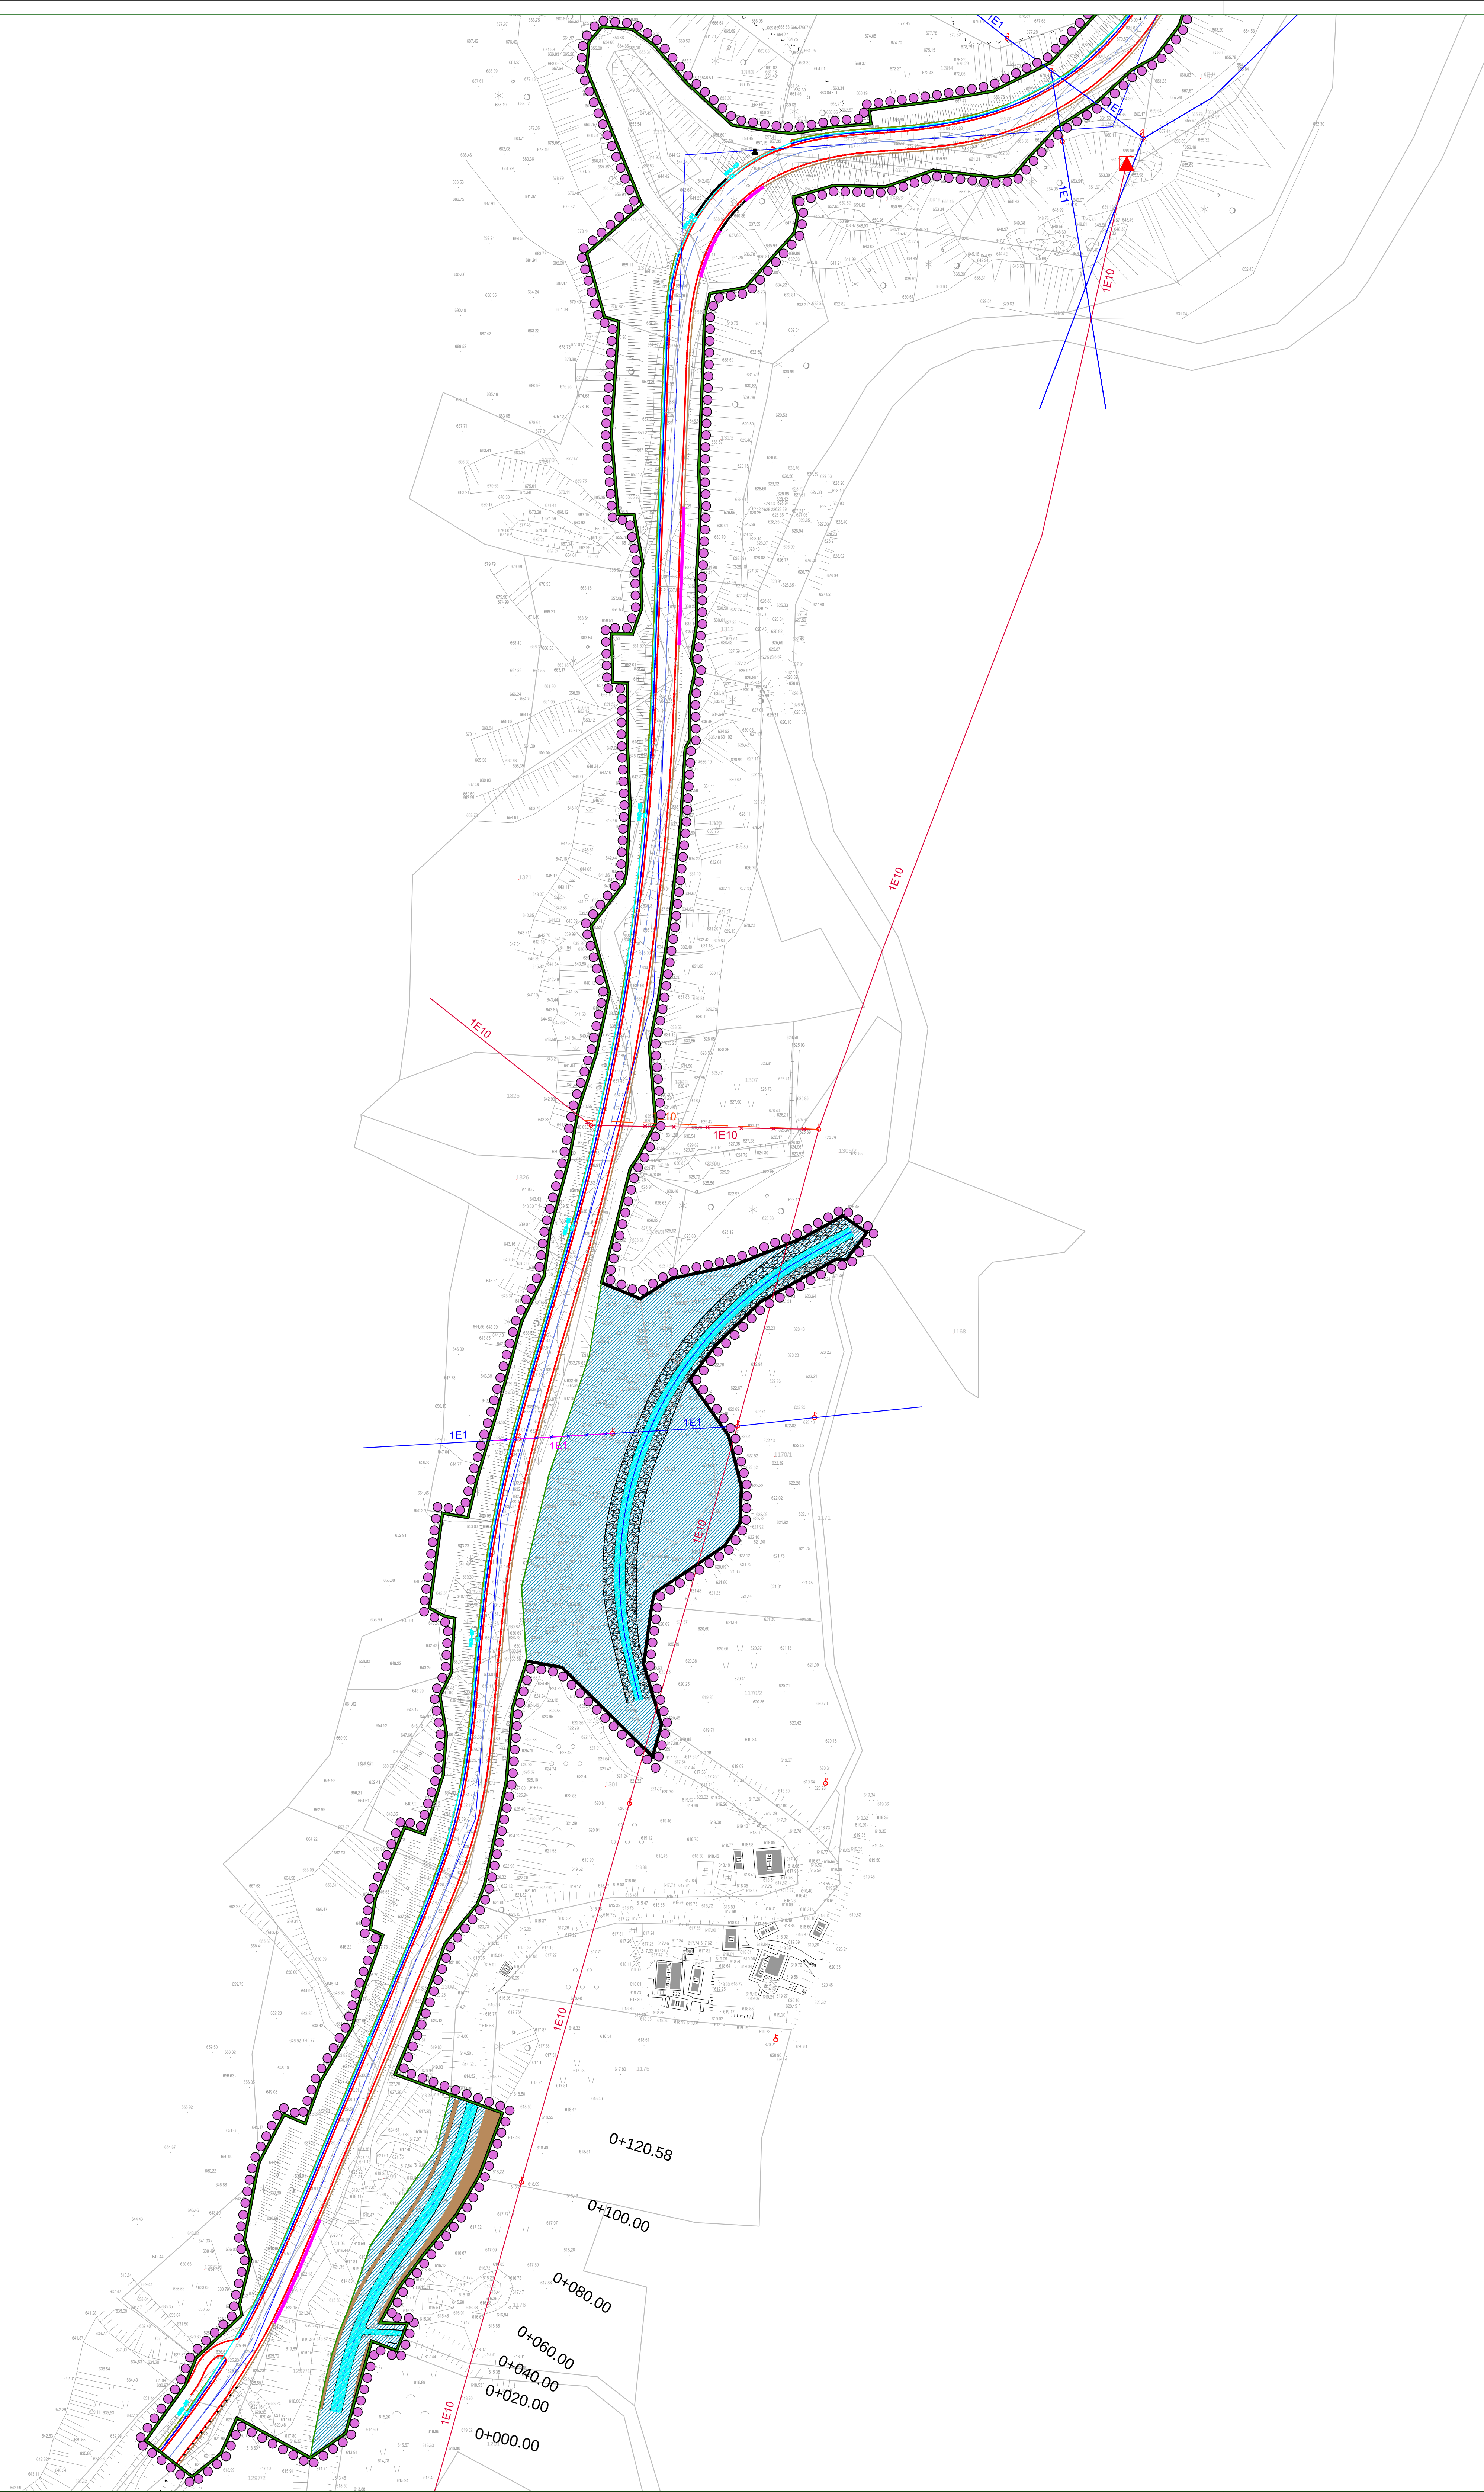

План детаљне регулације „Реконструкција и изградња дела државног пута другог А реда број 197, Каона - Ивањица, деоница Дубац - Луке, на територији општине Ивањица“

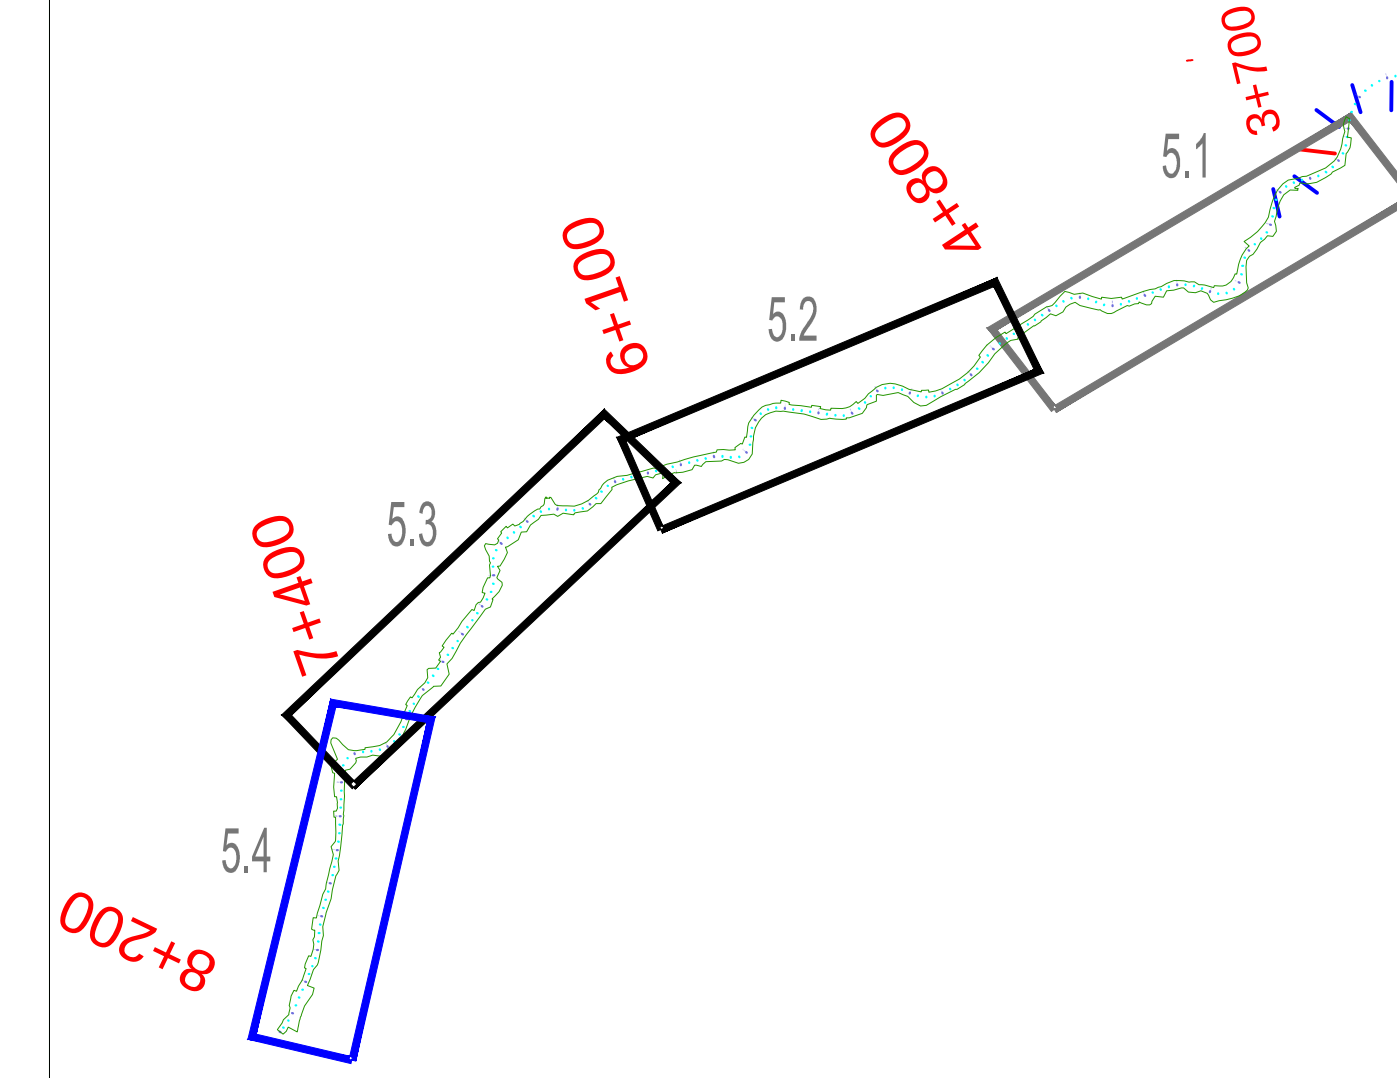

ЛЕГЕНДА

- ГРАНИЦА ПЛАНА
- Граница катастарске општине
- Катастарска подлога
- Ситуација-топографија
- Регулациона линија
- Осовина саобраћајнице
- Ивица коловоза
- Линија банине
- Ригол
- Линија берме
- Потпорна конструкција
- Путни појас
- Осовина регулисаног корита
- Дно уређеног корита
- Облапоуварда

ЕЛЕКТРОИНСТАЛАЦИЈЕ

- ПОСТОЈЕЋИ НАДЗЕМНИ ДВ 10kV
- ПОСТОЈЕЋИ НАДЗЕМНИ ДВ 10kV - УКИДА СЕ
- ПОСТОЈЕЋА НАДЗЕМНА ННМ 0.4kV
- ПОСТОЈЕЋА НАДЗЕМНА ННМ 0.4kV - УКИДА СЕ
- ПЛАНИРАНИ НАДЗЕМНИ ДВ 10kV
- ПЛАНИРАНА НАДЗЕМНА ННМ 0.4kV
- ПОСТОЈЕЋА ТС 10/0.4kV

ТЕЛЕКОМУНИКАЦИОНА ИНФРАСТРУКТУРА

- ПЛАНИРАНА БАЗНА СТАНИЦА
- ПЛАНИРАНО ТК ОКНО
- ПЛАНИРАНА ТК КАНАЛИЗАЦИЈА

НОСИЛАЦ	ОПШТИНА ИВАЊИЦА
ИНВЕСТИТОР	ЈП "ПУТЕВИ" СРБИЈЕ
НАЗИВ ПЛАНА	План детаљне регулације „Реконструкција и изградња дела државног пута другог А реда број 197, Каона - Ивањица, деоница Дубац - Луке, на територији општине Ивањица“
ВРСТА ДОКУМЕНТАЦИЈЕ	ПЛАН ДЕТАЉНЕ РЕГУЛАЦИЈЕ
	ОДГОВОРНИ УРБАНИСТА ПРЕДУЗЕЋЕ ЗА ПРОЈЕКТОВАЊЕ ПОСРЕДОВАЊЕ И УСЛУГЕ, д.о.о. РАДИО ТИМ Наташа Миливојевић, дипл.инж.град. Бр. пос. 220/2214/12 Милош Поповић, инж.информационе технологије, дипл.инж.информационе технологије Милош Миливојевић, инж.информационе технологије, дипл.инж.информационе технологије Јасмина Алимпић, инж.информационе технологије, дипл.инж.информационе технологије Снежана Миливојевић, инж.информационе технологије, дипл.инж.информационе технологије
Датум:	Графички прилог: септембар 2025. ПЛАН МРЕЖЕ И ОБЈЕКТА КОМУНАЛНЕ ИНФРАСТРУКТУРЕ
Размера	Лист бр.
1:1000	5.4.